


Peces i superfícies útils

① Grup electrògen per cambres frigorífiques	10 m ²
② Grup electrògen per enllumenat bàsic	10 m ²
③ Energia solar fotovoltaica acumuladors	10 m ²
④ Energia solar ACS acumuladors	12 m ²
⑤ Climatitzadora autònoma zona comú comercial	16 m ²
⑥ Motocondensadora oficines	10 m ²
⑦ Climatitzadora autònoma zona supermercat	16 m ²
⑧ Motocondensadora locals comercials	10 m ²
⑨ Compressors cambres frigorífiques	12 m ²

mercat municipal de campoamor sabadell

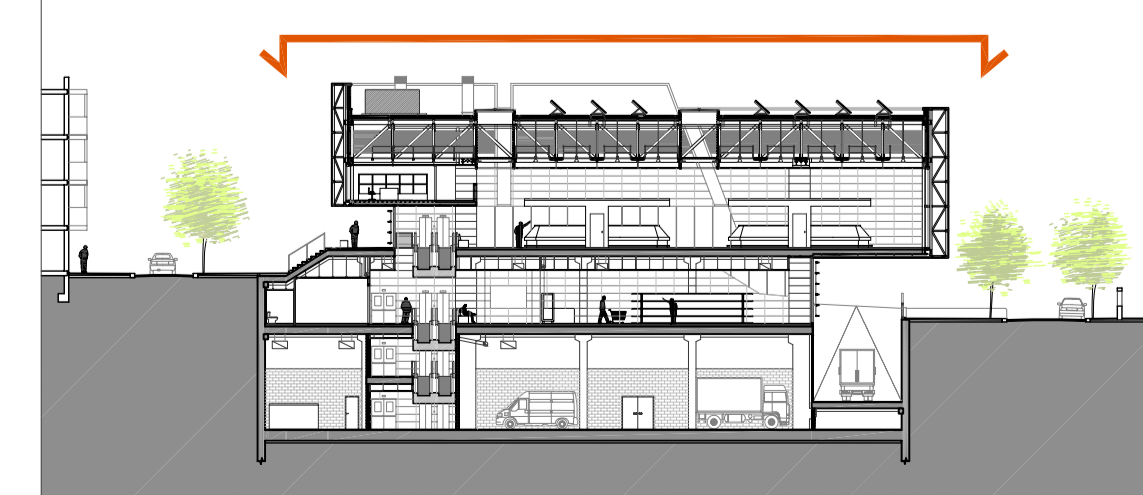

E.T.S.A.V. / P.F.C.
 juliol 2007

Oscar Salvadó Castro / Tutor: Toni Tribó

planta coberta
 escala: 1/150

a8