
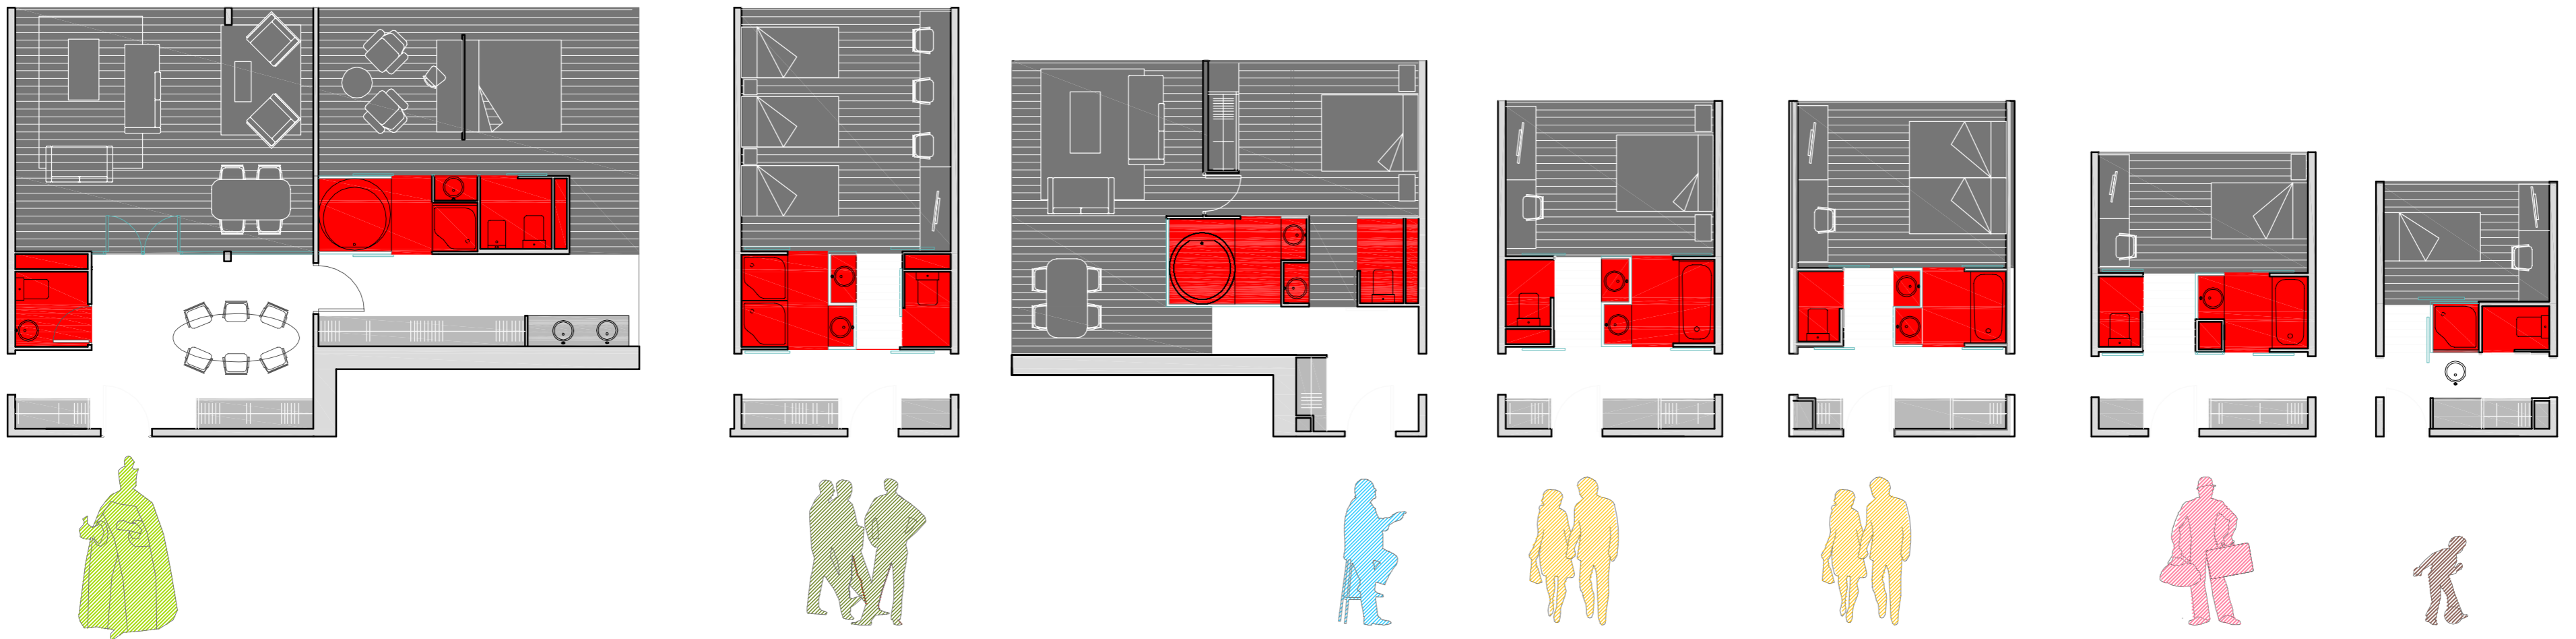



### Habitacions tipus PAS

DESCANSAR  
RENTAR-SE  
RELACIONAR-SE  
ENMAGATZEMAR

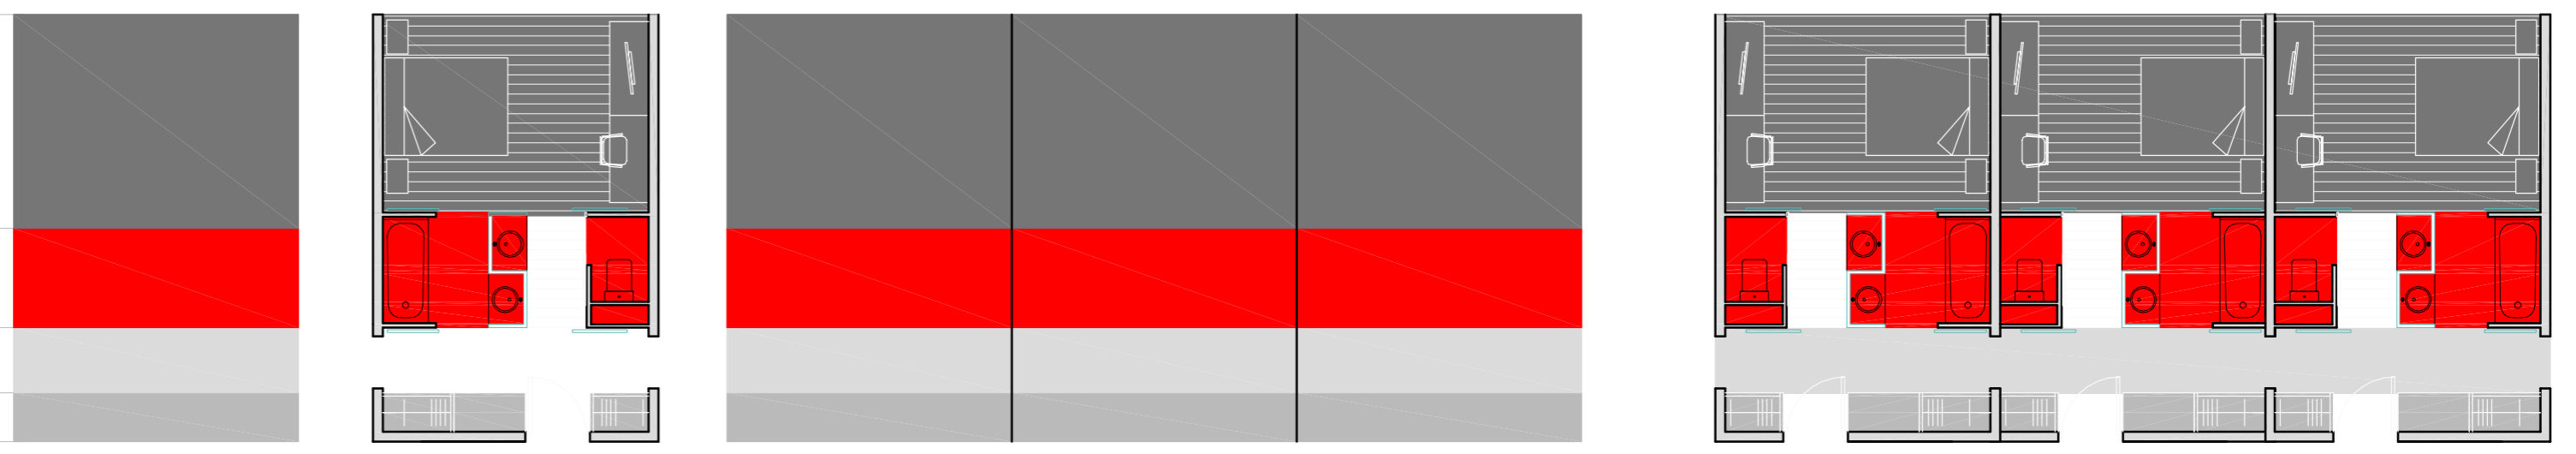


### Habitacions tipus DOBLE

DESCANSAR  
VESTIR-SE  
RENTAR-SE




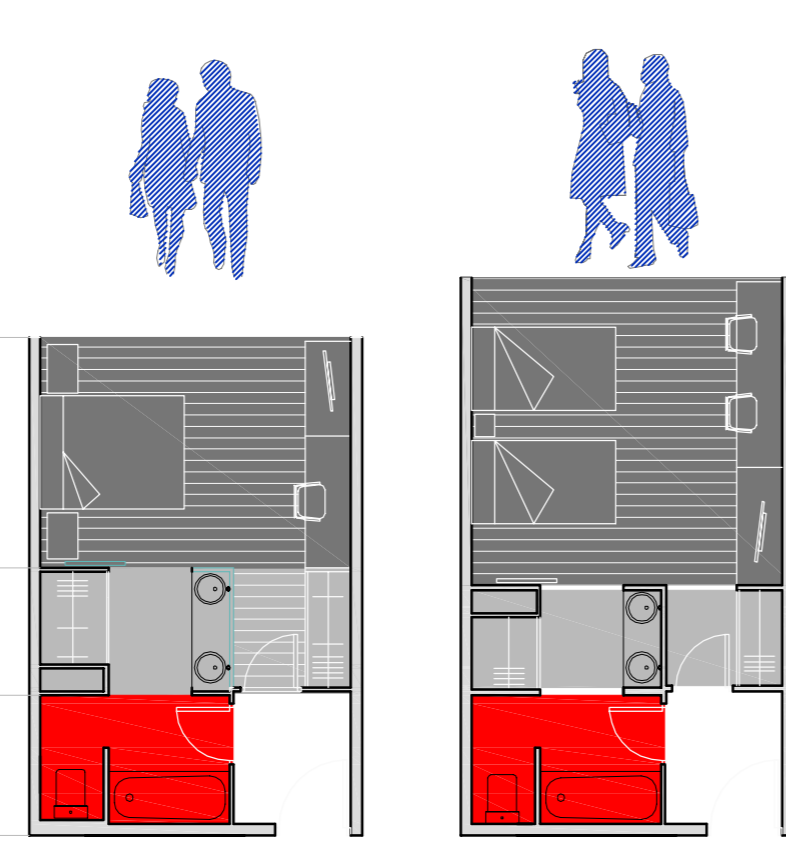


### Habitacions tipus VISTES

VESTIR-SE  
RENTAR-SE

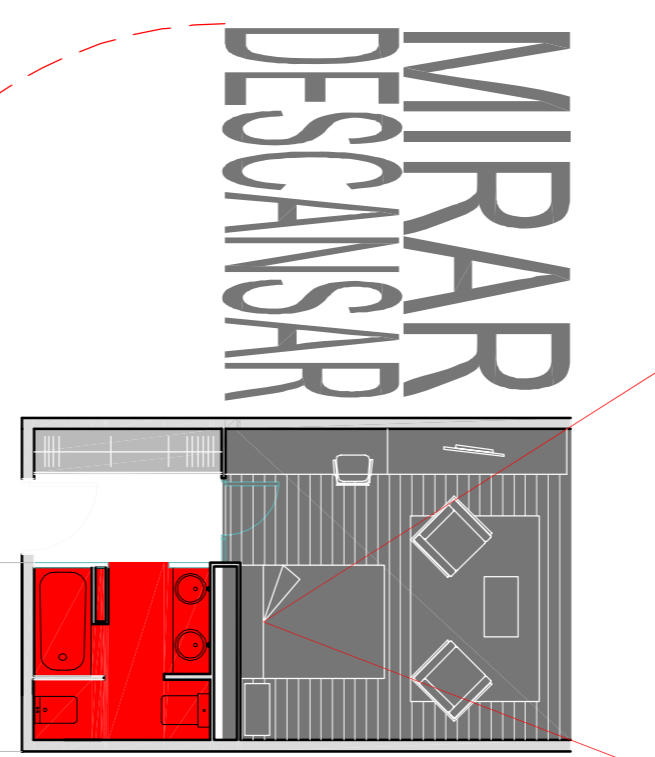

### Habitacions tipus ADAPTADES

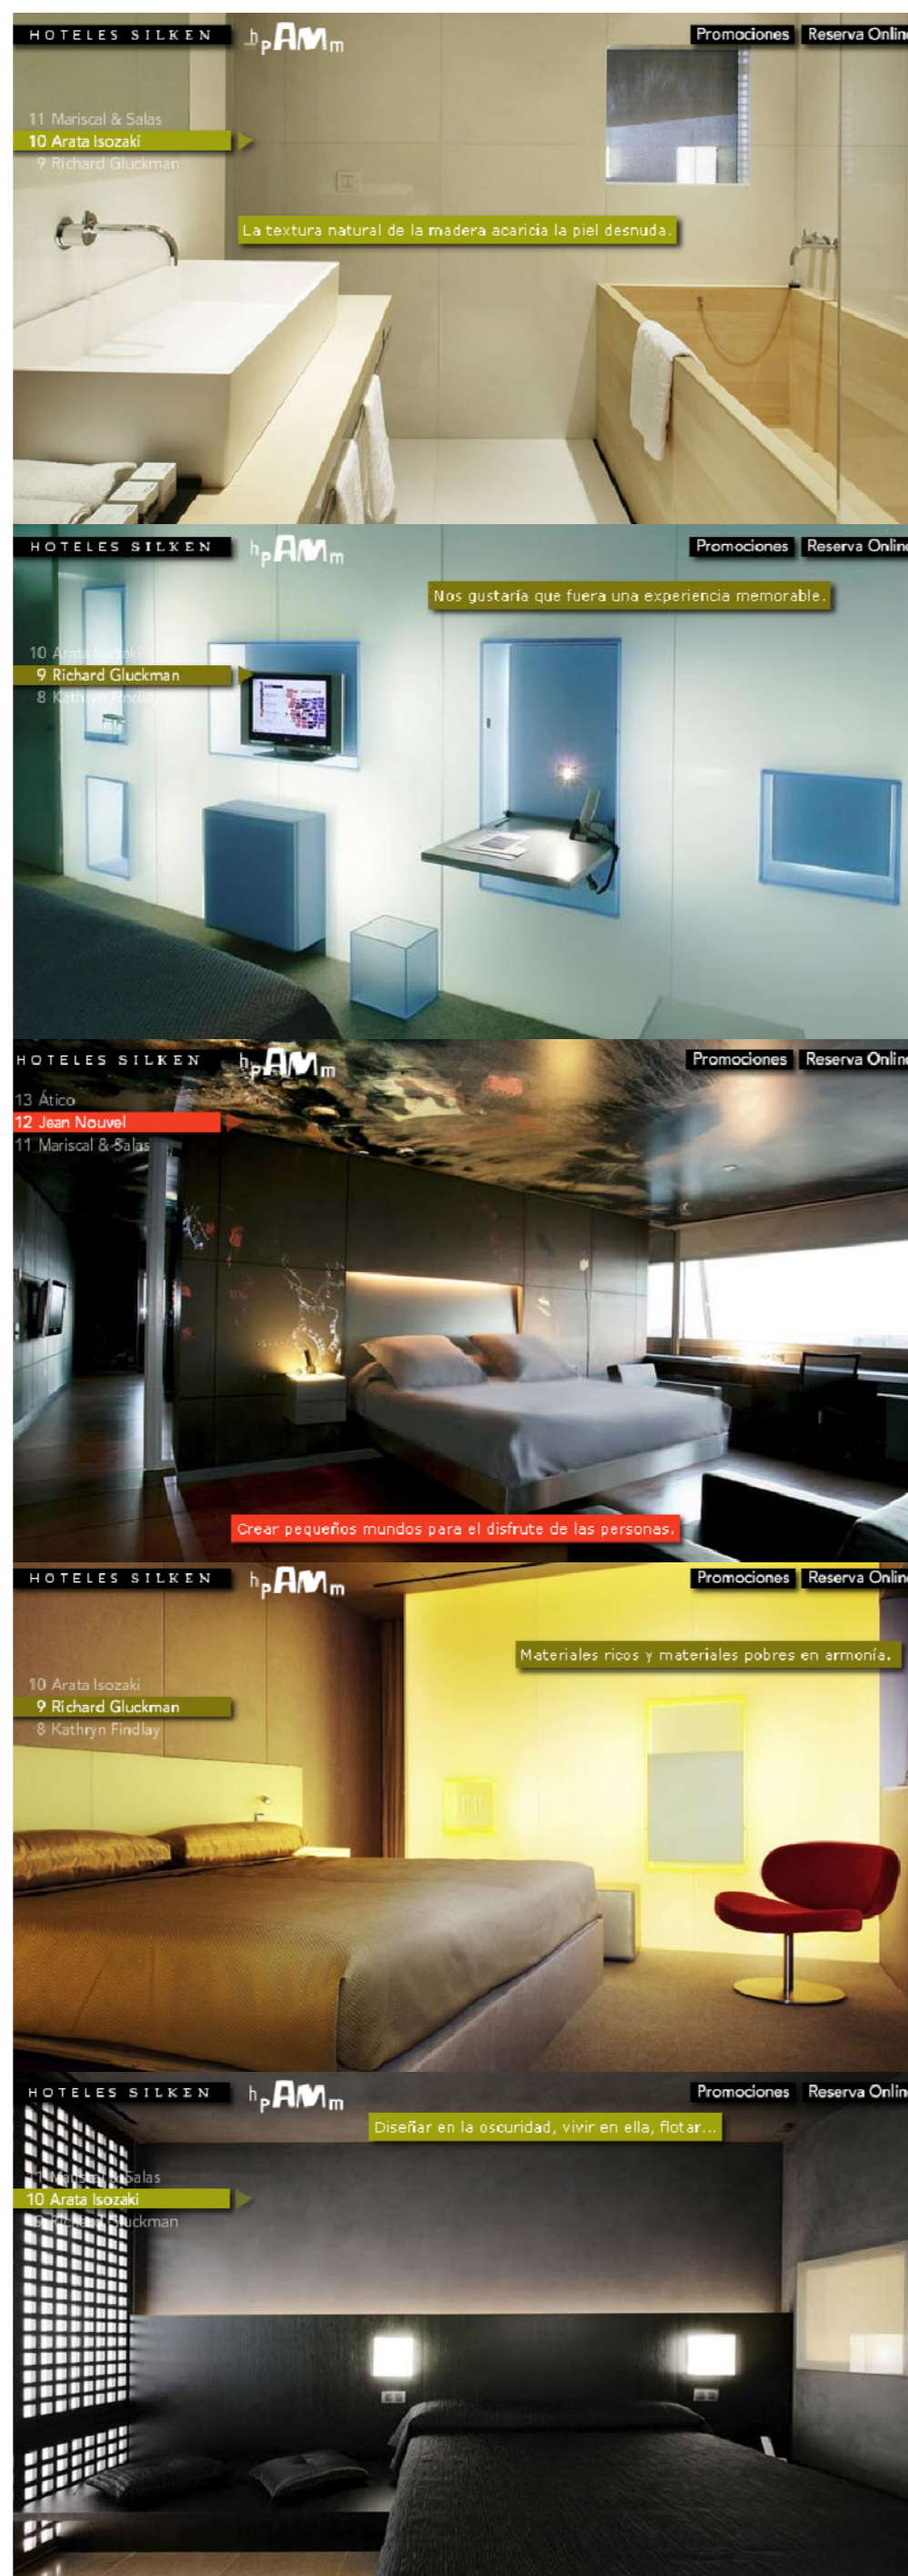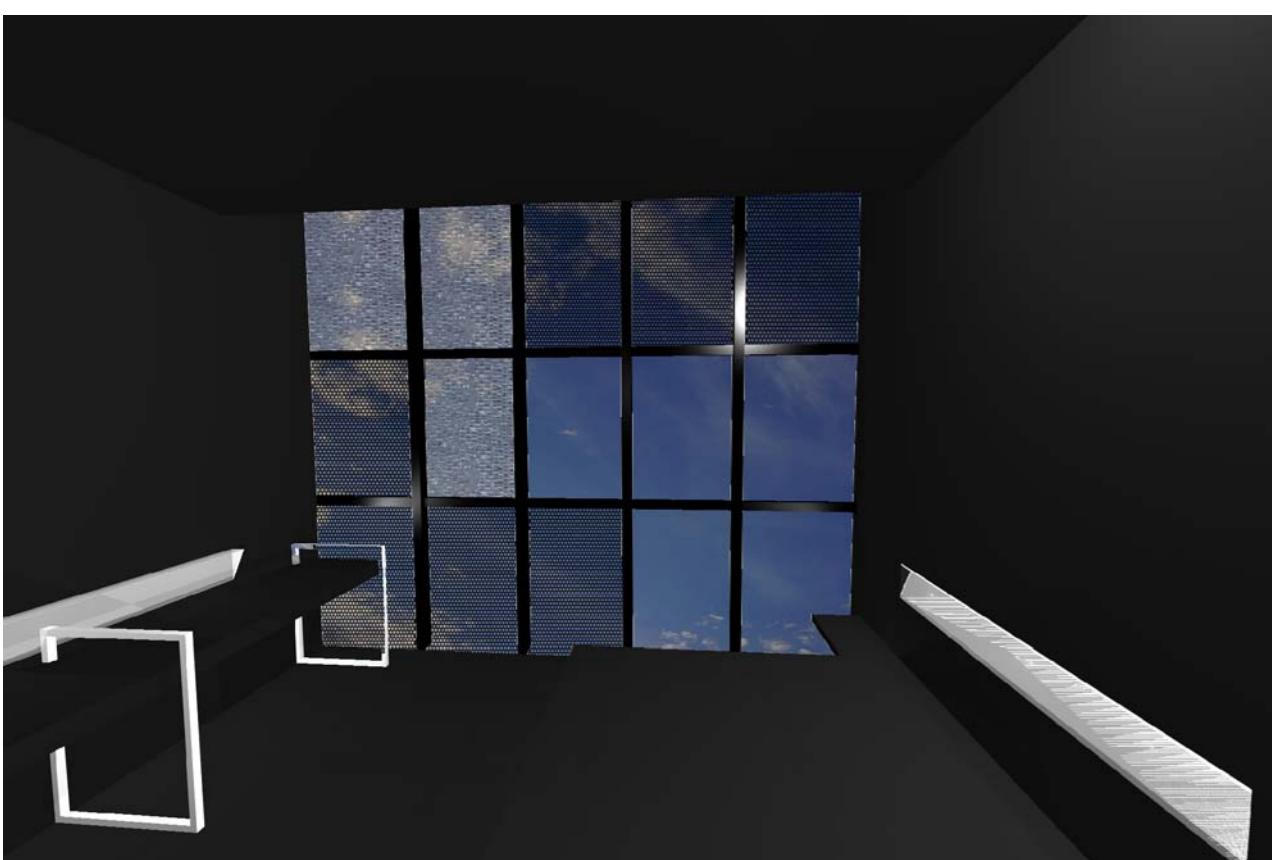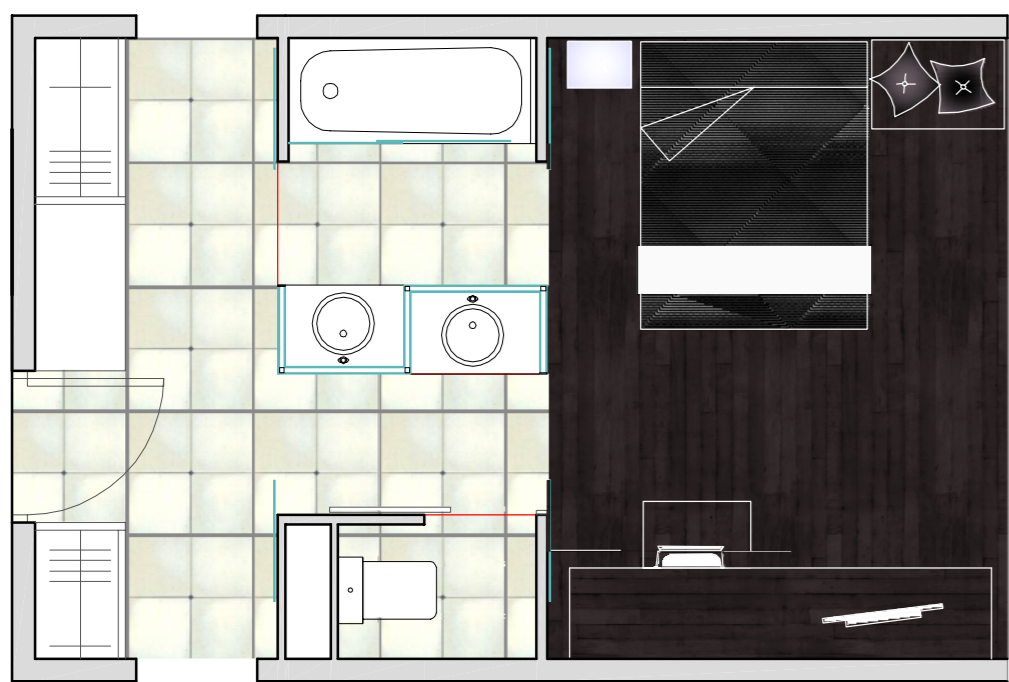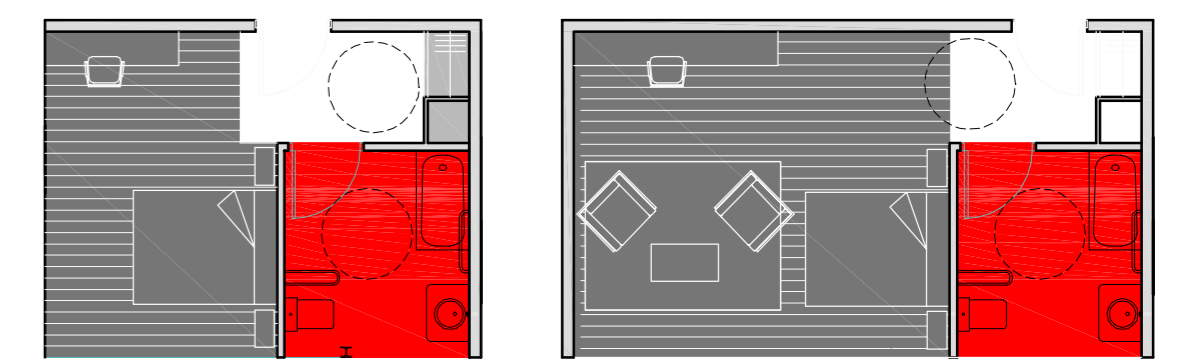

1. Revestiment de fusta gris fosc-negre encolat.
2. Paviment de parquet flotant amb doble rastrellat de fusta color gris fosc-negre
3. Paviment de gress antilliscant 60x60 color blanc mate.
4. Enva format a base de dos vidres translúcids colorejats blanc, amb il·luminació interior a base de leds
5. Porta corredera amb guies a la part superior de vidre translúcid colorejat en massa color blanc.
6. Tauleta-banc de fusta massissa color gris fosc-negre
7. Envà de 15 cm format a base de doble placa de cartró guix i aïllament acústic a l'interior.
8. Porta de fusta massissa.
9. Cambra per al pas d'instal·lacions, registrable
10. Tauleta formada a base de dos vidres translúcids colorejats blanc, amb il·luminació interior a base de leds