



# PLANTES. DISTRIBUCIÓ I USOS

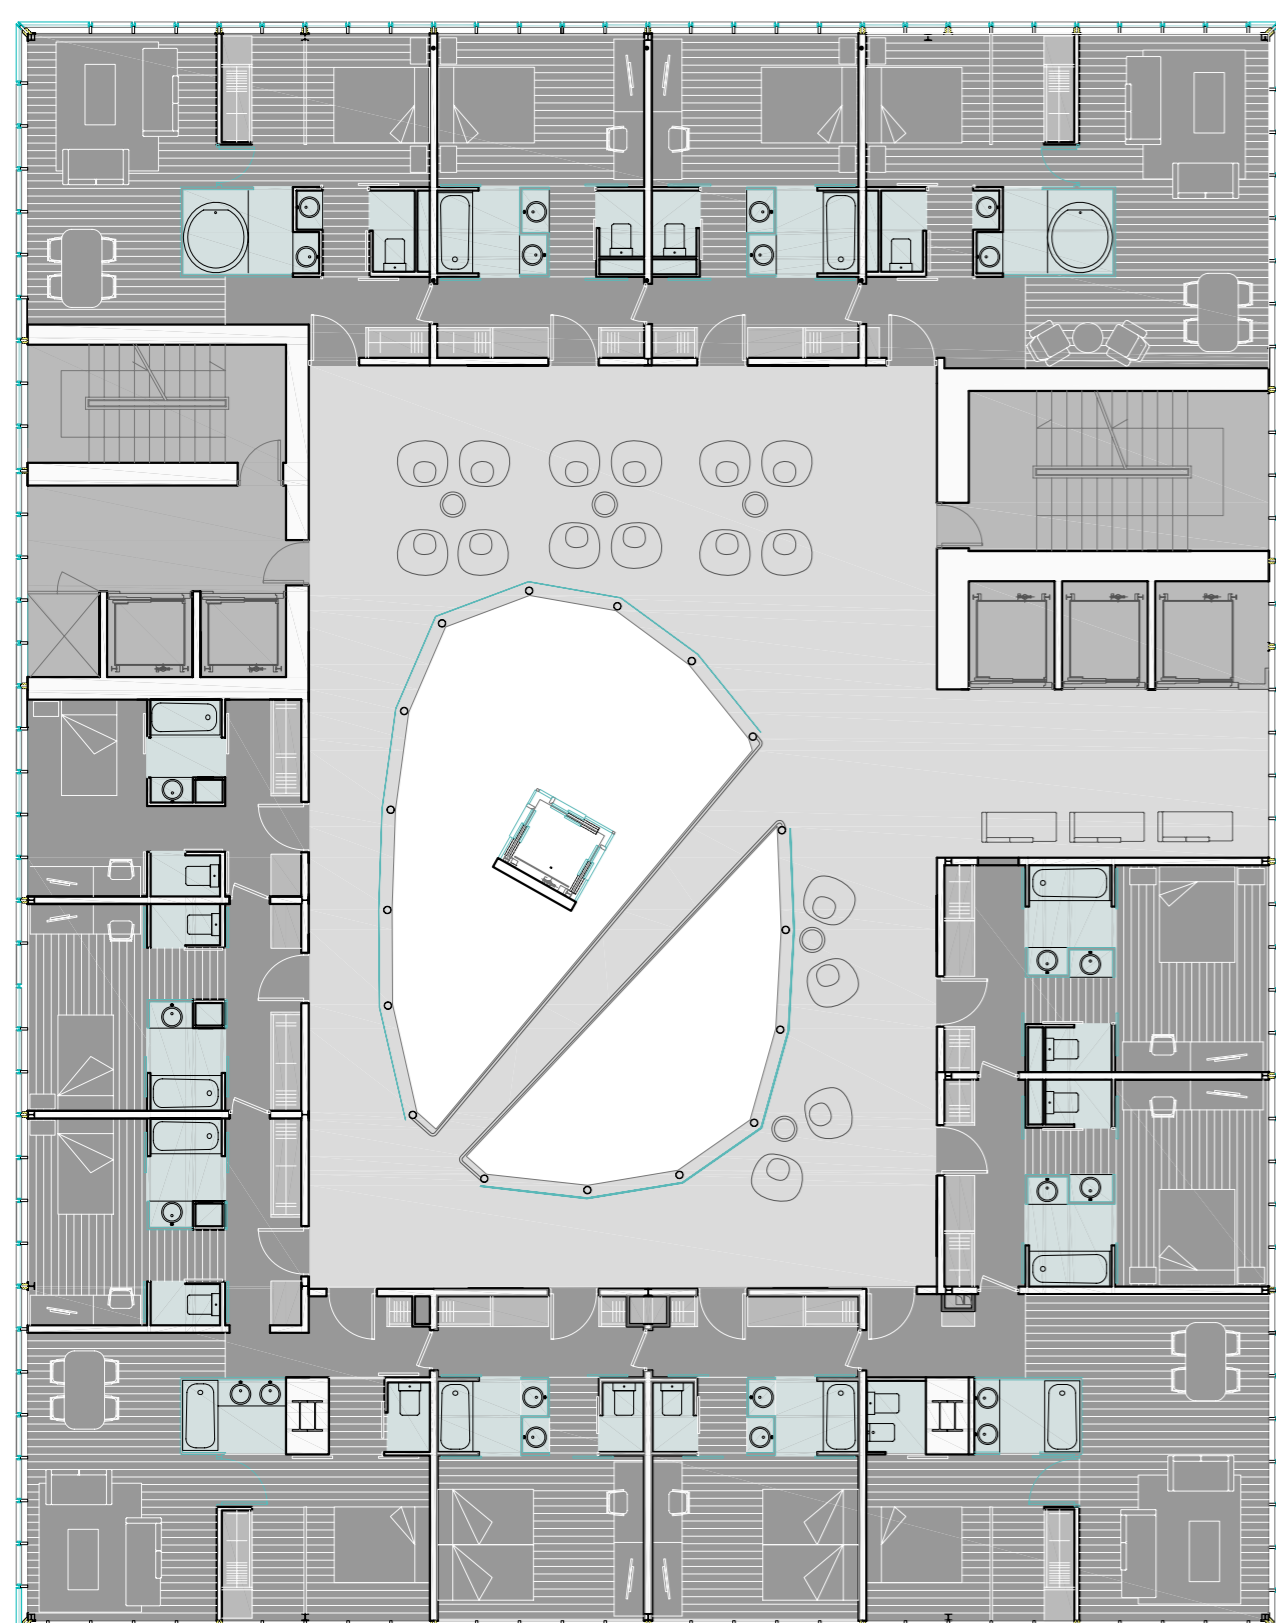


- 1. HABITACIÓ J.R. SUITE  
4 Habitacions de 50.00 m<sup>2</sup>     200.00 m<sup>2</sup>
- 2. HABITACIÓ TIPUS PAS  
6 Habitacions de 27.00 m<sup>2</sup>     162.00 m<sup>2</sup>
- 3. HABITACIÓ INDIVIDUAL PAS  
3 Habitacions de 22 m<sup>2</sup>     66.00 m<sup>2</sup>
- A. NUCLI DE SERVEIS     38.33 m<sup>2</sup>
- B. NUCLI CLIENTS     41.54 m<sup>2</sup>

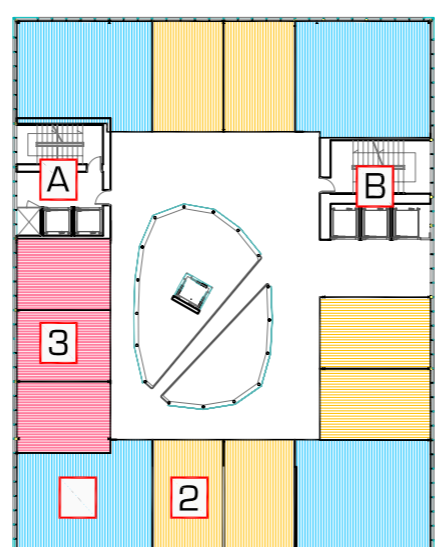


**P**lanta 3 HABITACIONS

e: 1/150

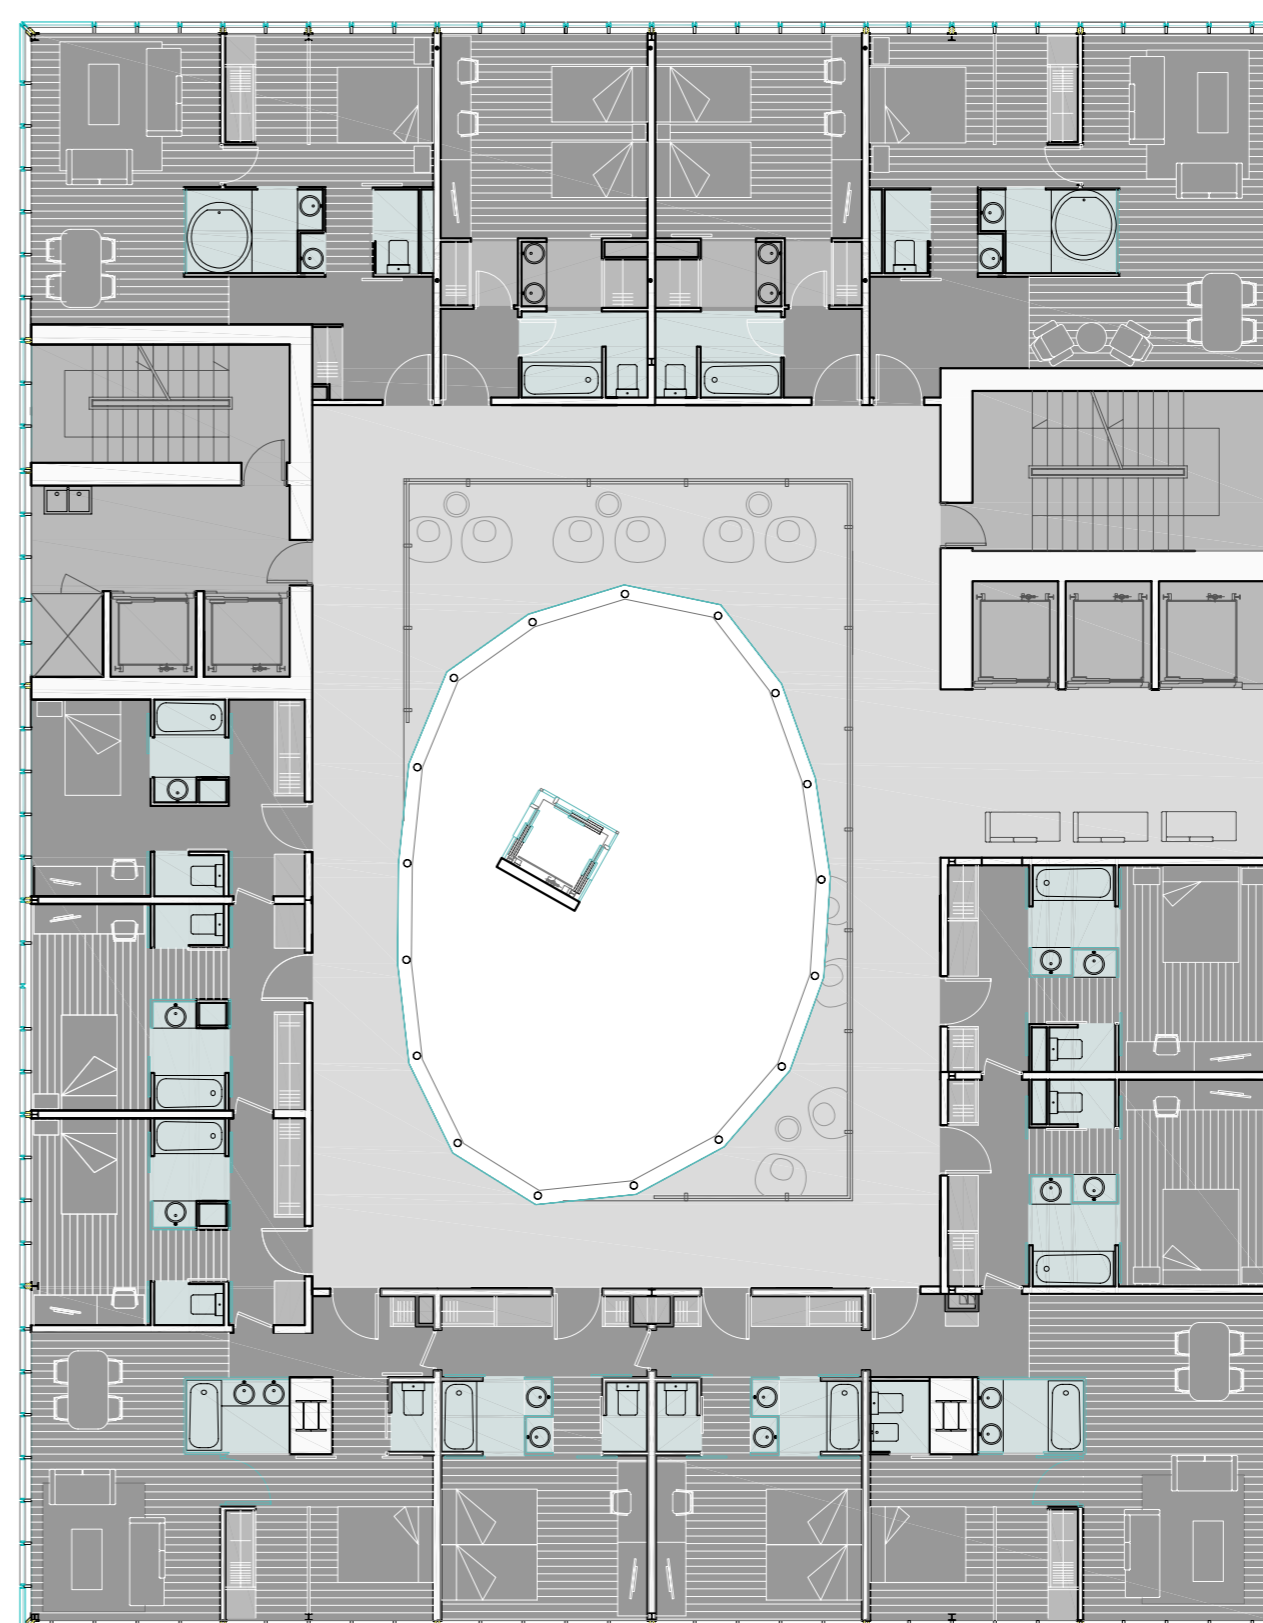


- 1. HABITACIÓ J.R. SUITE  
4 Habitacions de 50.00 m<sup>2</sup>     200.00 m<sup>2</sup>
- 2. HABITACIÓ TIPUS PAS  
4 Habitacions de 27.00 m<sup>2</sup>     108.00 m<sup>2</sup>
- 3. HABITACIÓ INDIVIDUAL PAS  
3 Habitacions de 22 m<sup>2</sup>     66.00 m<sup>2</sup>
- 4. HABITACIÓ DOBLE  
2 Habitacions de 30 m<sup>2</sup>     60.00 m<sup>2</sup>
- A. NUCLI DE SERVEIS     38.33 m<sup>2</sup>
- B. NUCLI CLIENTS     41.54 m<sup>2</sup>

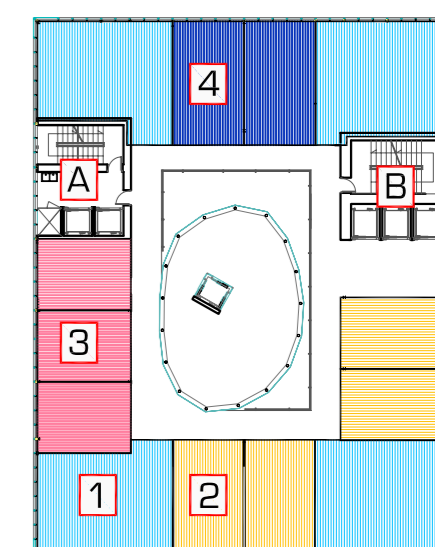


**P**lanta 4 HABITACIONS

e: 1/150

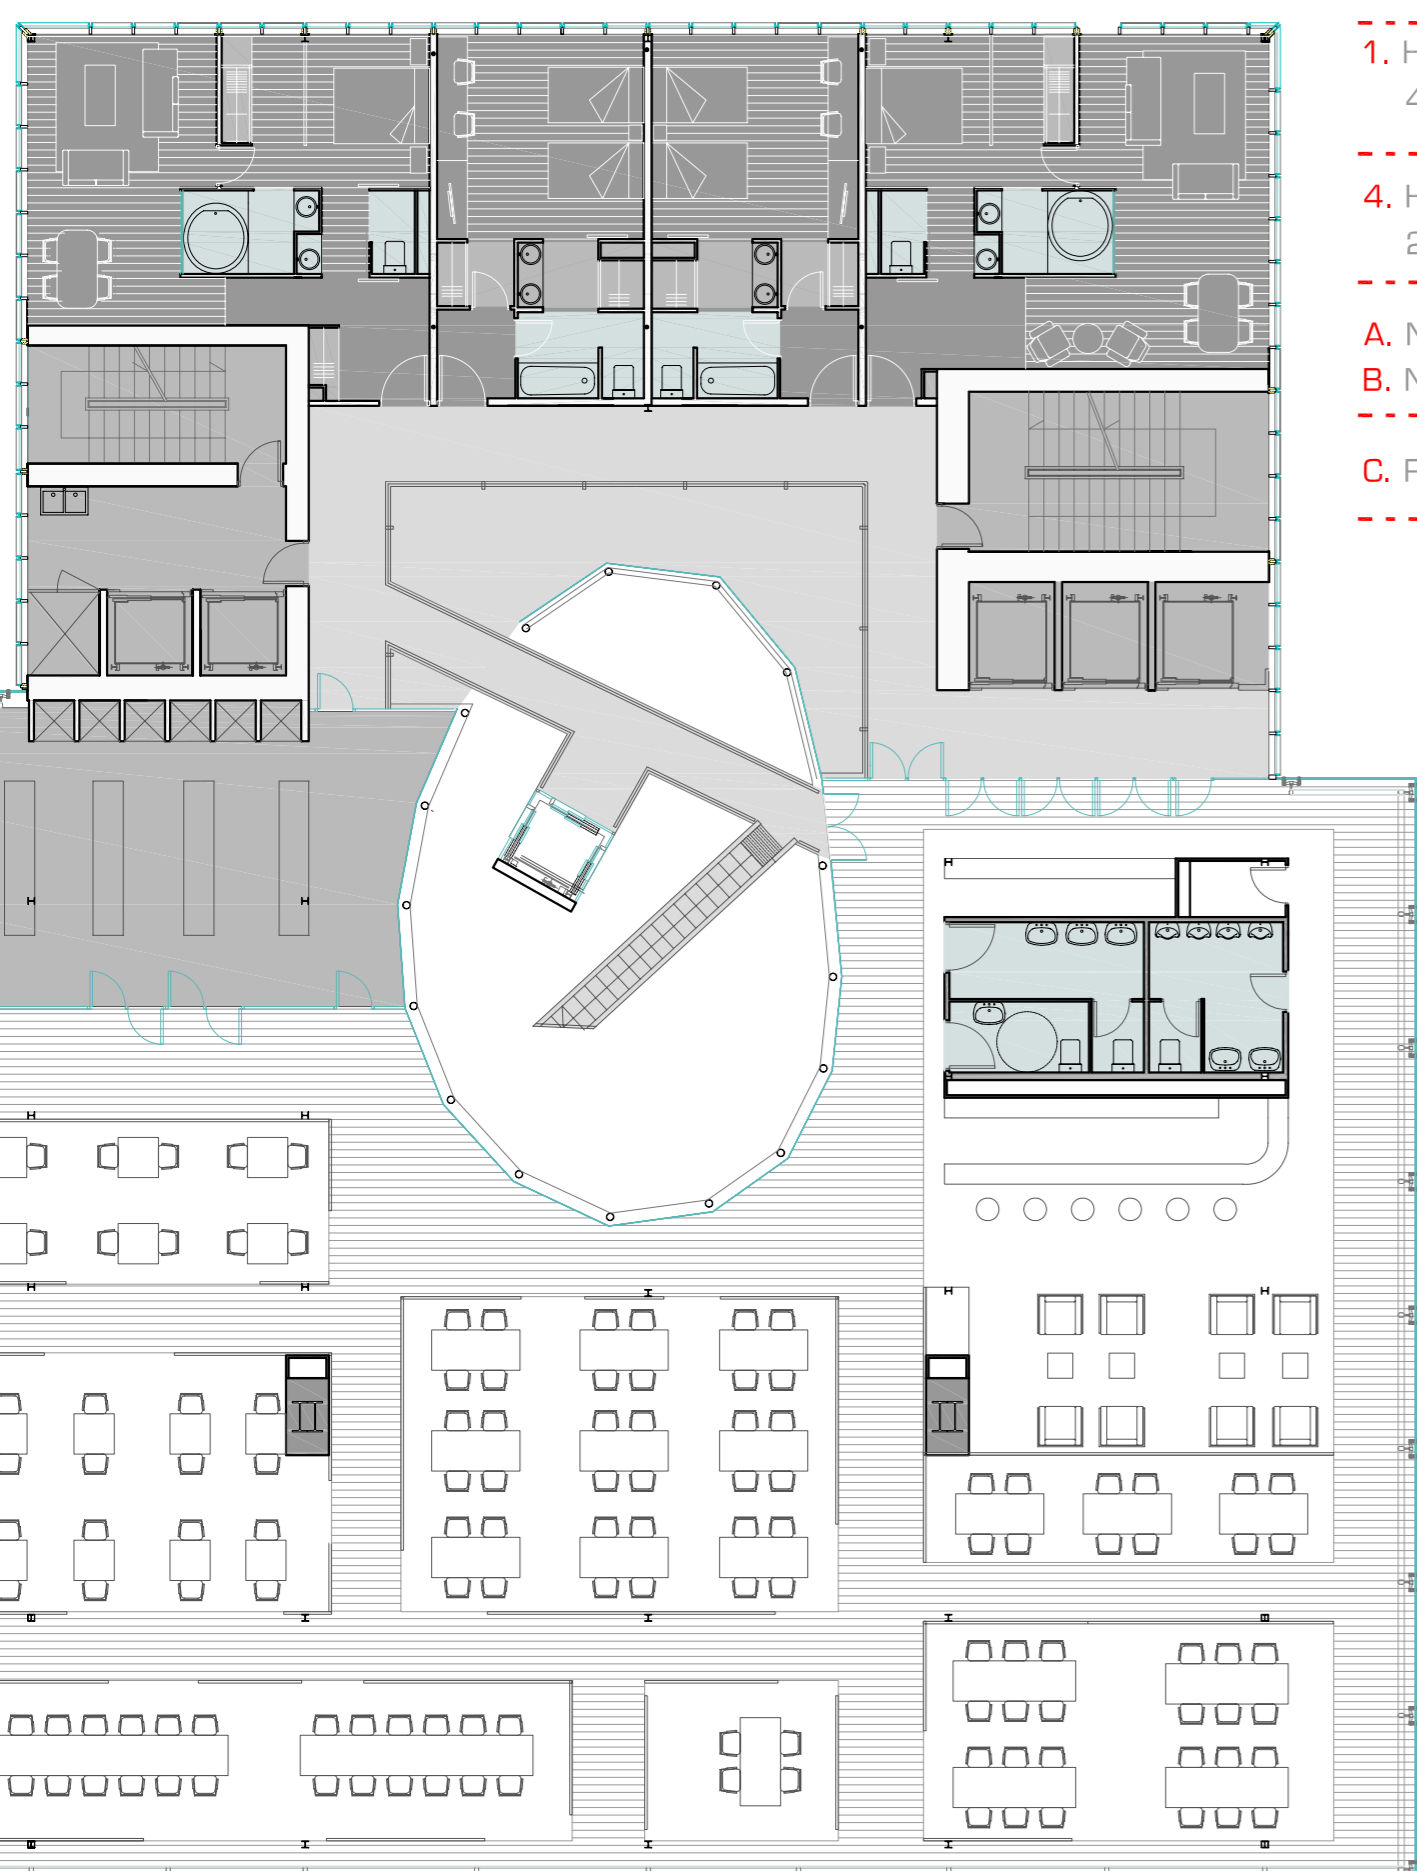


- 1. HABITACIÓ J.R. SUITE  
4 Habitacions de 50.00 m<sup>2</sup>     200.00 m<sup>2</sup>
- 4. HABITACIÓ DOBLE  
2 Habitacions de 30.00 m<sup>2</sup>     60.00 m<sup>2</sup>
- A. NUCLI DE SERVEIS     38.33 m<sup>2</sup>
- B. NUCLI CLIENTS     41.54 m<sup>2</sup>
- C. RESTAURANT     595.00 m<sup>2</sup>

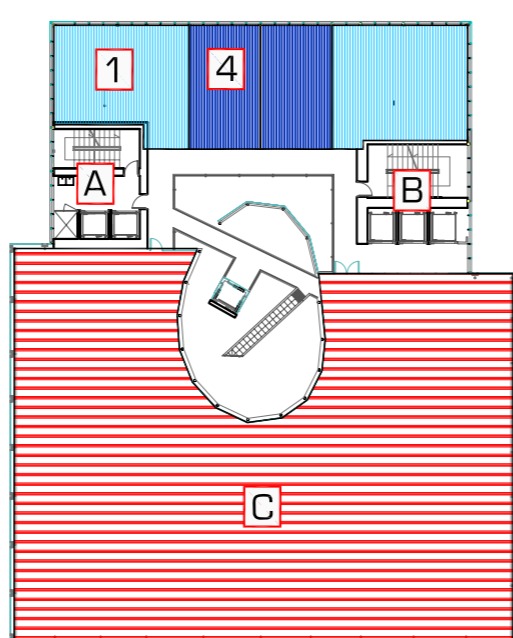


**P**lanta 5 RESTAURANT

e: 1/150

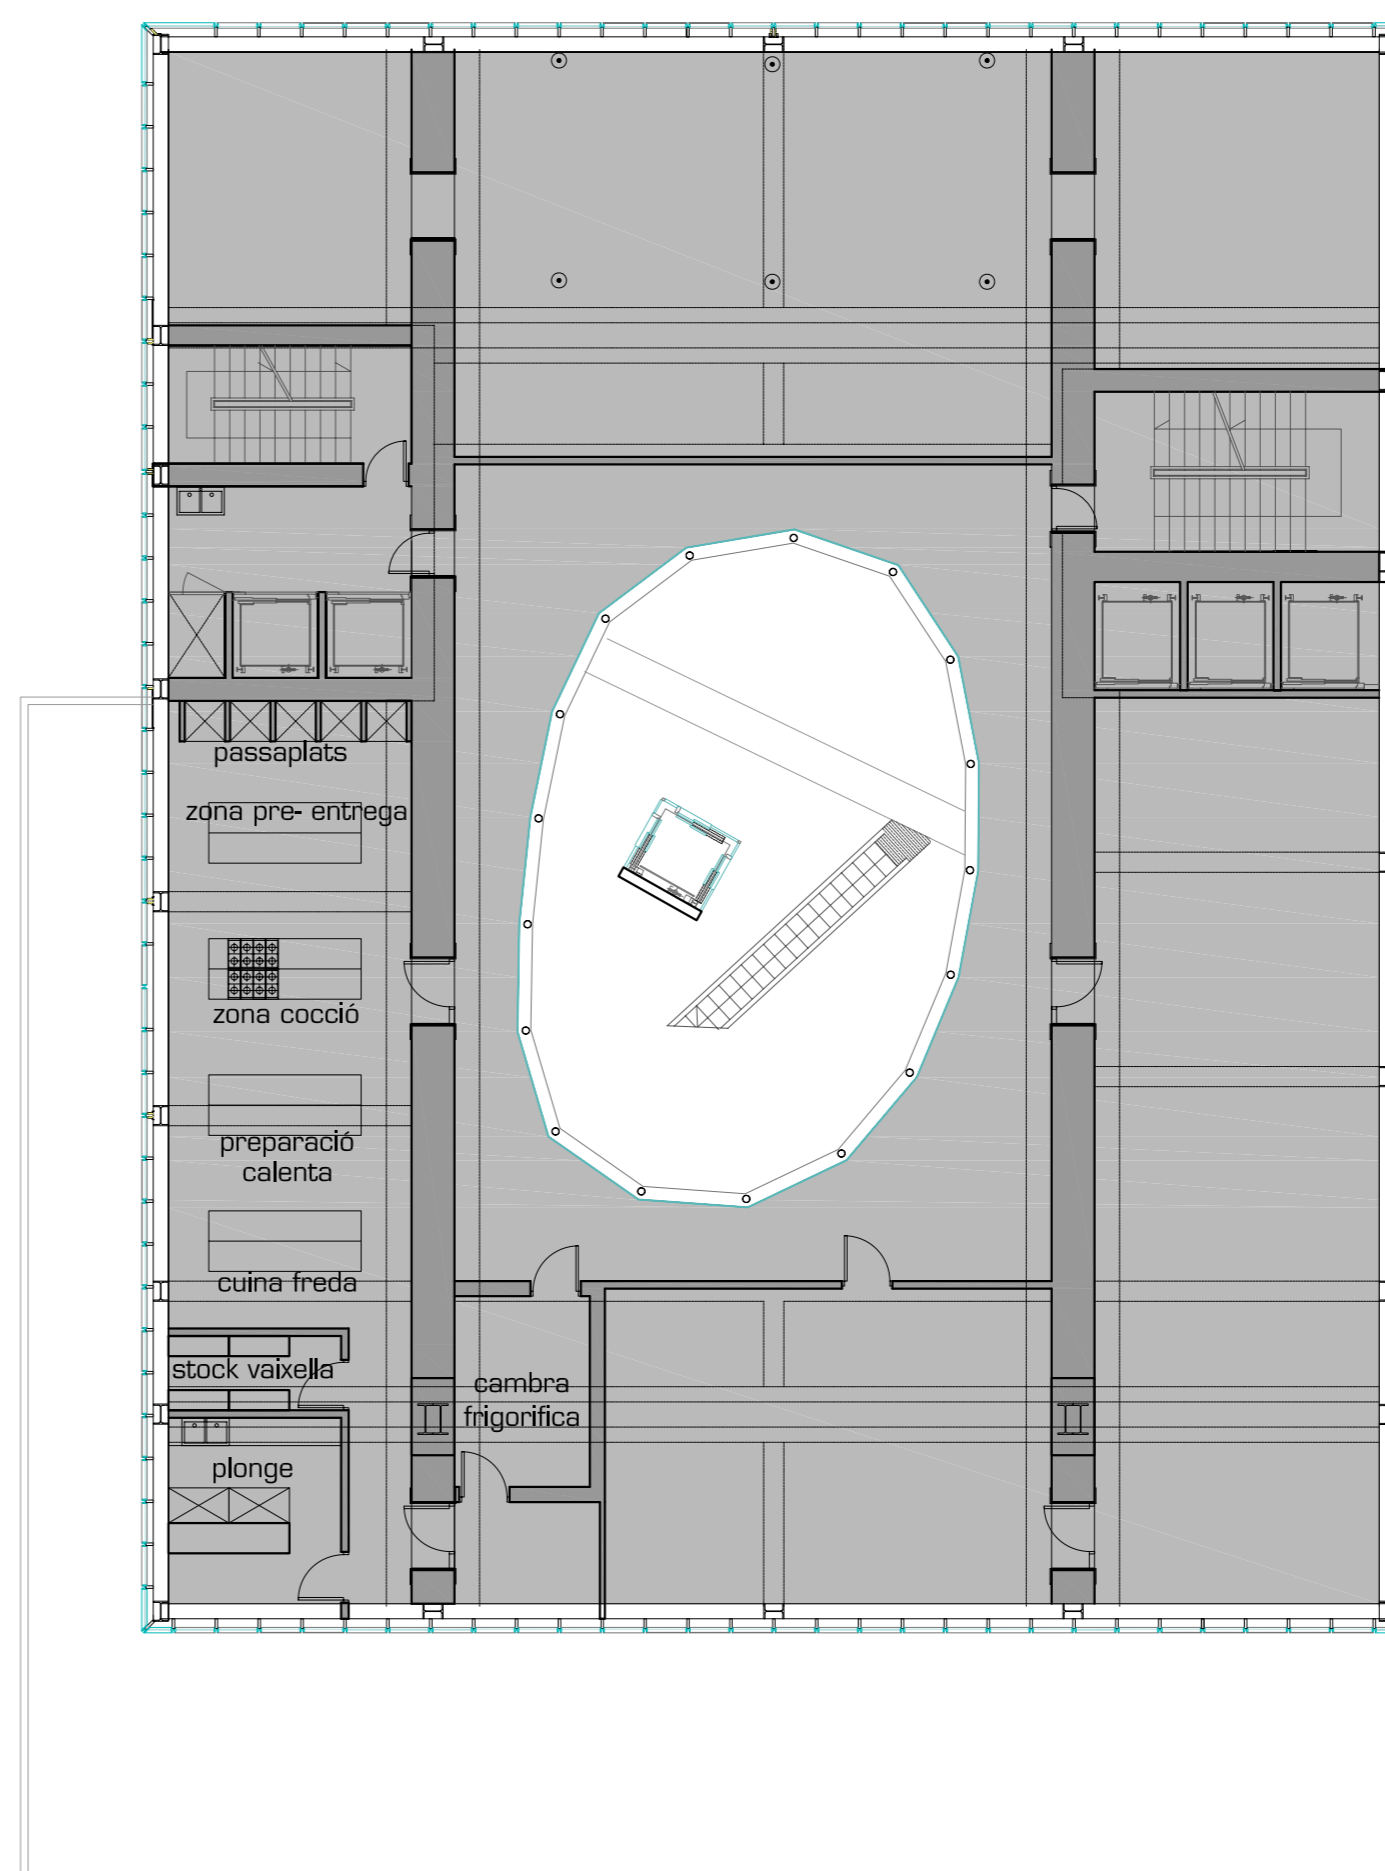


- A. NUCLI DE SERVEIS     38.33 m<sup>2</sup>
- B. NUCLI CLIENTS     41.54 m<sup>2</sup>
- D. CUINA     130.00 m<sup>2</sup>
- E. PLANTA TÈCNICA     368.41 m<sup>2</sup>

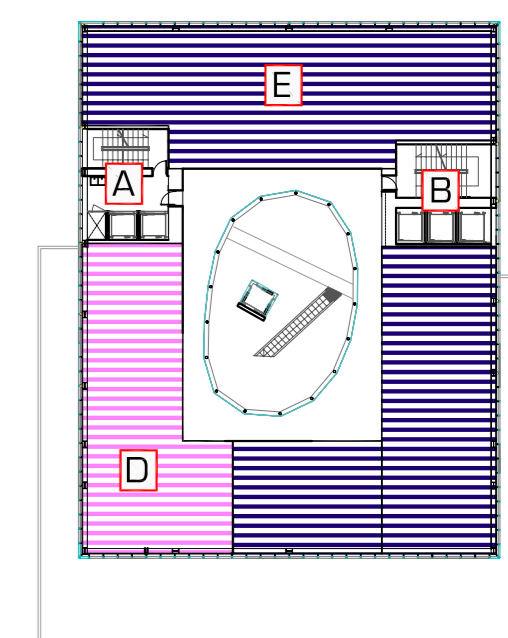


**P**lanta 6 INSTAL·LACIONS

e: 1/150

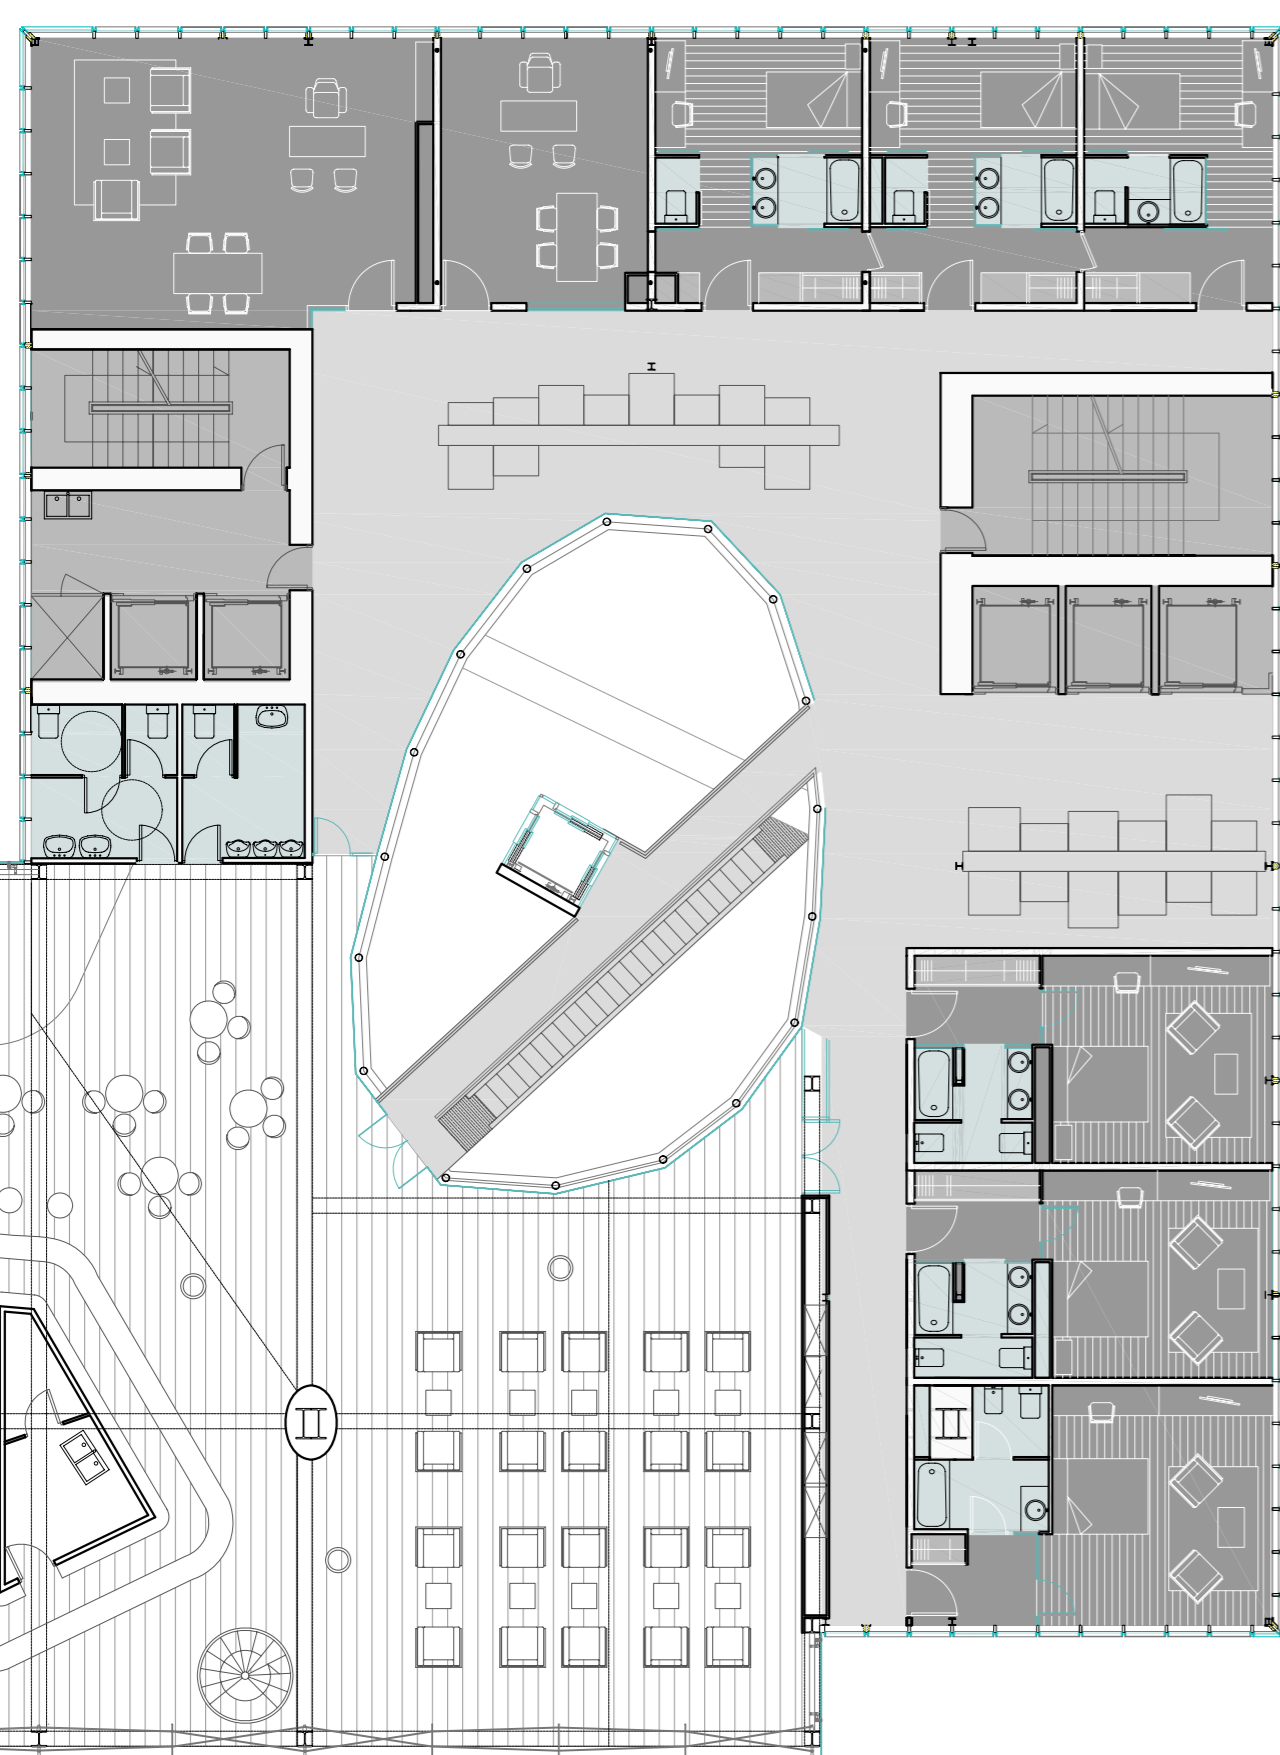


- 3. HABITACIÓ INDIVIDUAL PAS  
3 Habitacions de 22.00 m<sup>2</sup>     66.00 m<sup>2</sup>
- 5. HABITACIÓ DOBLE VISTES  
3 Habitacions de 30.00 m<sup>2</sup>     90.00 m<sup>2</sup>
- A. NUCLI DE SERVEIS     38.33 m<sup>2</sup>
- B. NUCLI CLIENTS     41.54 m<sup>2</sup>
- F. DISCO BAR     320.00 m<sup>2</sup>
- G. DESPATXOS     70.00 m<sup>2</sup>

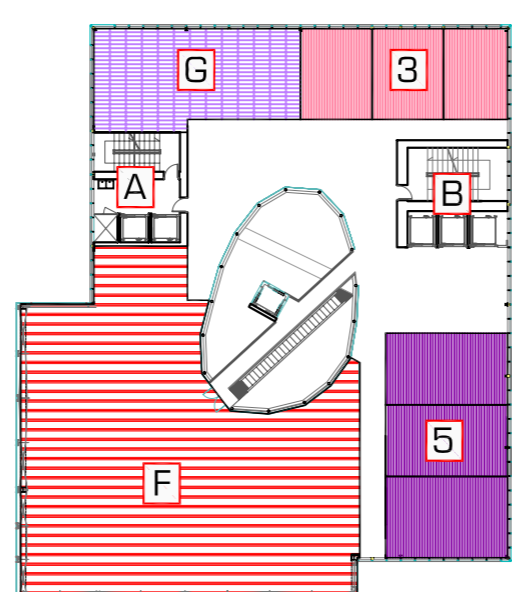


**P**lanta 7 DISCO-BAR

e: 1/150

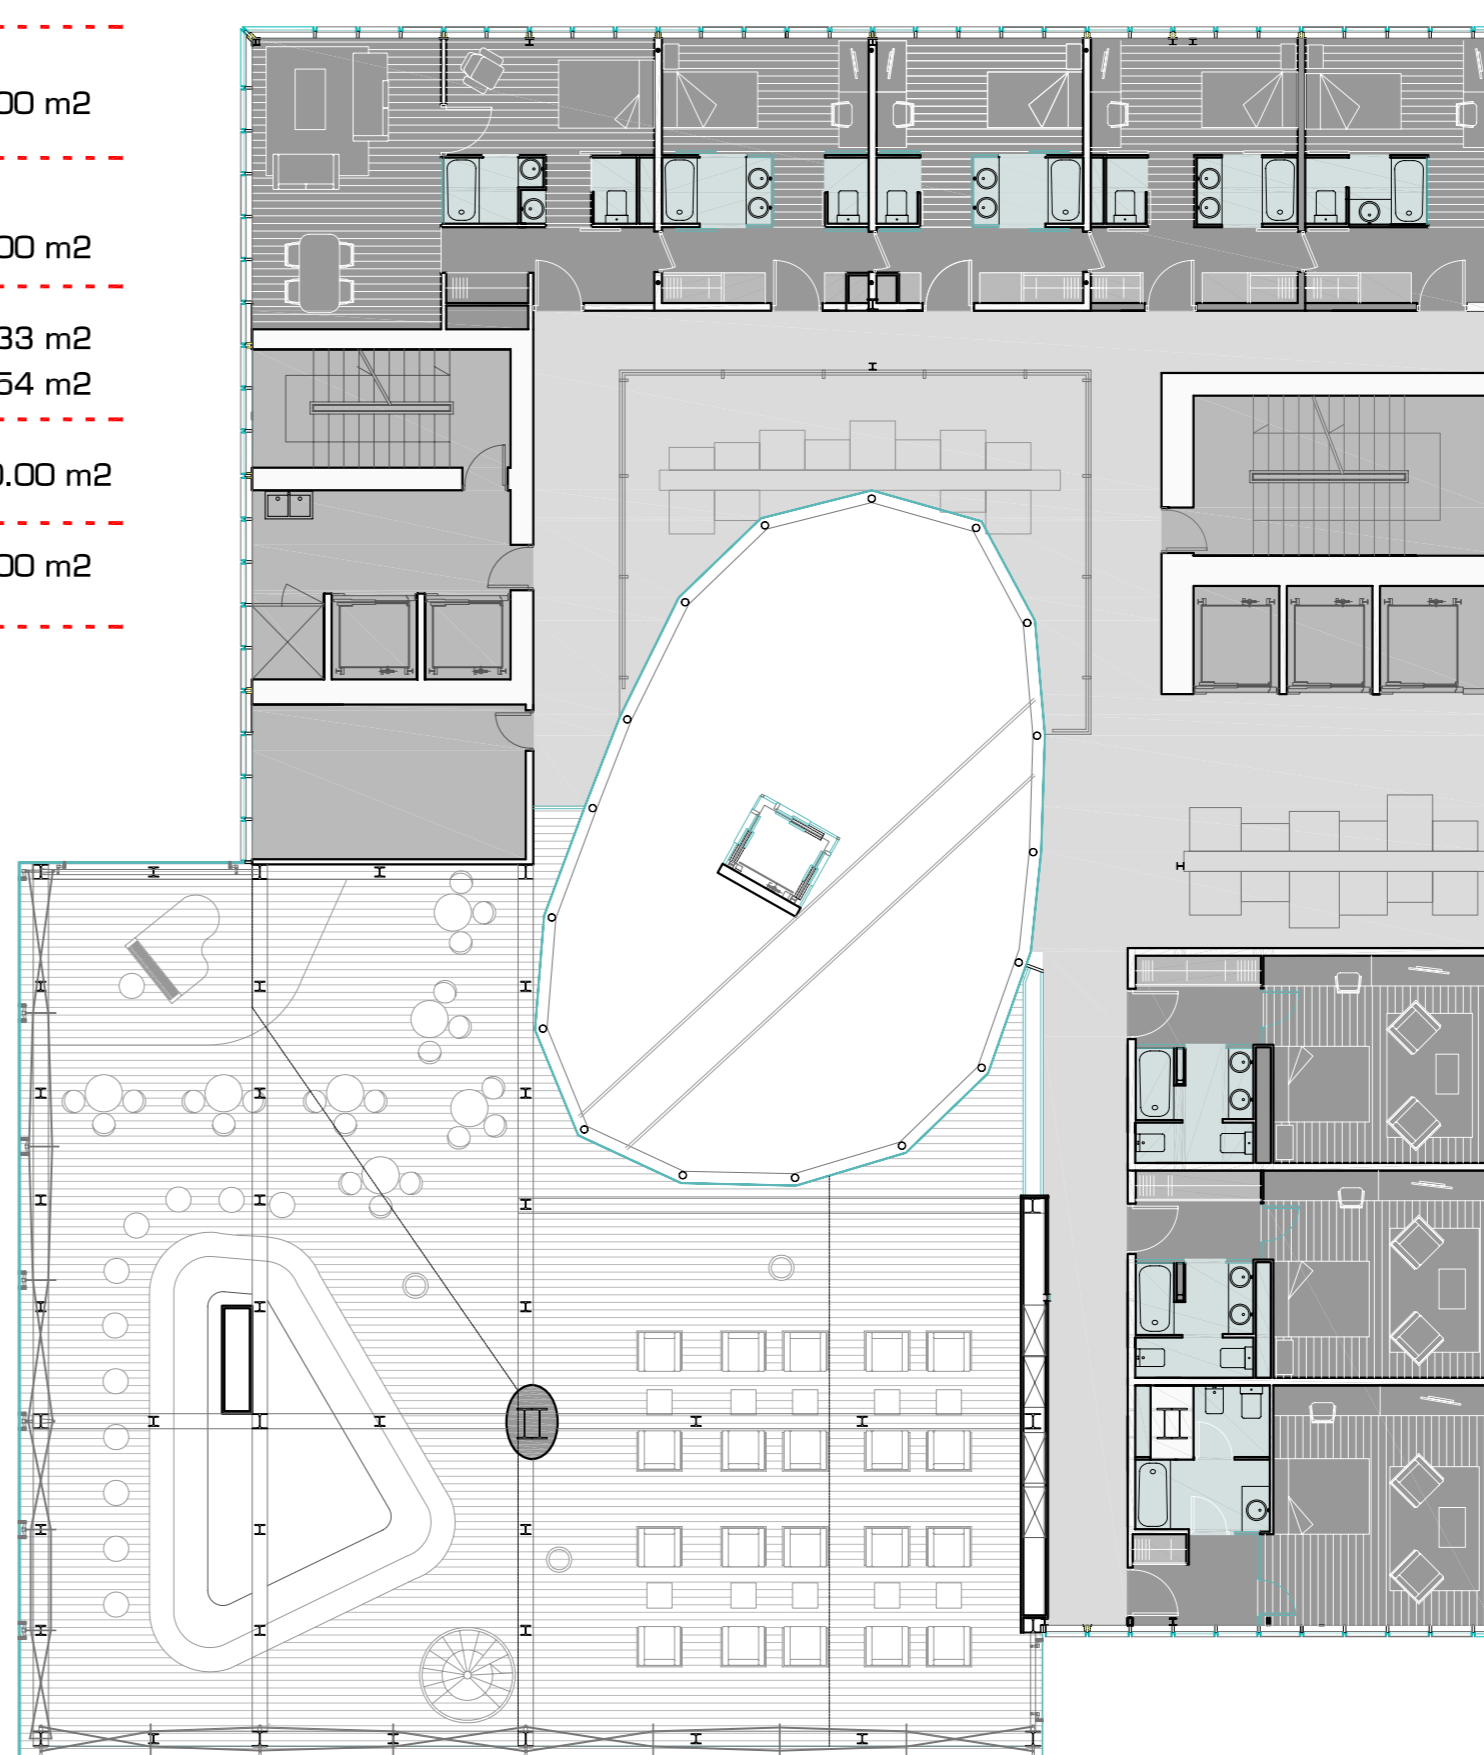

- 1. HABITACIÓ J.R. SUITE  
1 Habitació de 50.00 m<sup>2</sup>     50.00 m<sup>2</sup>
- 3. HABITACIÓ INDIVIDUAL PAS  
4 Habitacions de 22.00 m<sup>2</sup>     88.00 m<sup>2</sup>
- 5. HABITACIÓ DOBLE VISTES  
3 Habitacions de 30.00 m<sup>2</sup>     90.00 m<sup>2</sup>
- A. NUCLI DE SERVEIS     38.33 m<sup>2</sup>
- B. NUCLI CLIENTS     41.54 m<sup>2</sup>
- F. DISCO BAR     320.00 m<sup>2</sup>

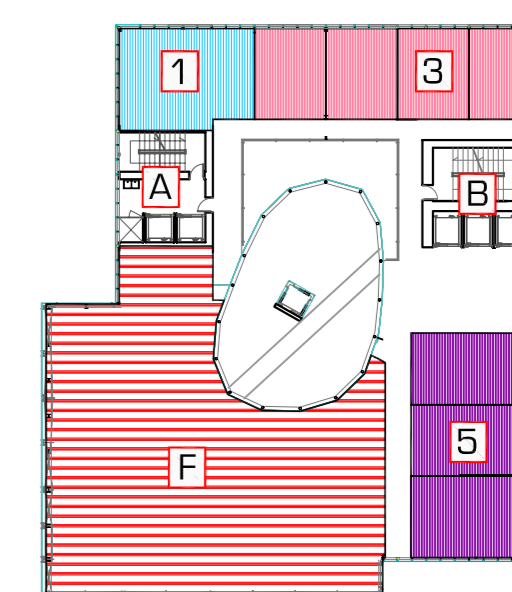

**P**lanta 8 DISCO-BAR

e: 1/150

**PFC**

**OTEL EL CENTRE DE MANRESA**  
 PLÀ ESPECIAL DE LA FÀBRICA NOVA  
Tutor: Joan Tugores  
 CANTACORPS CARMONA, Sònia