

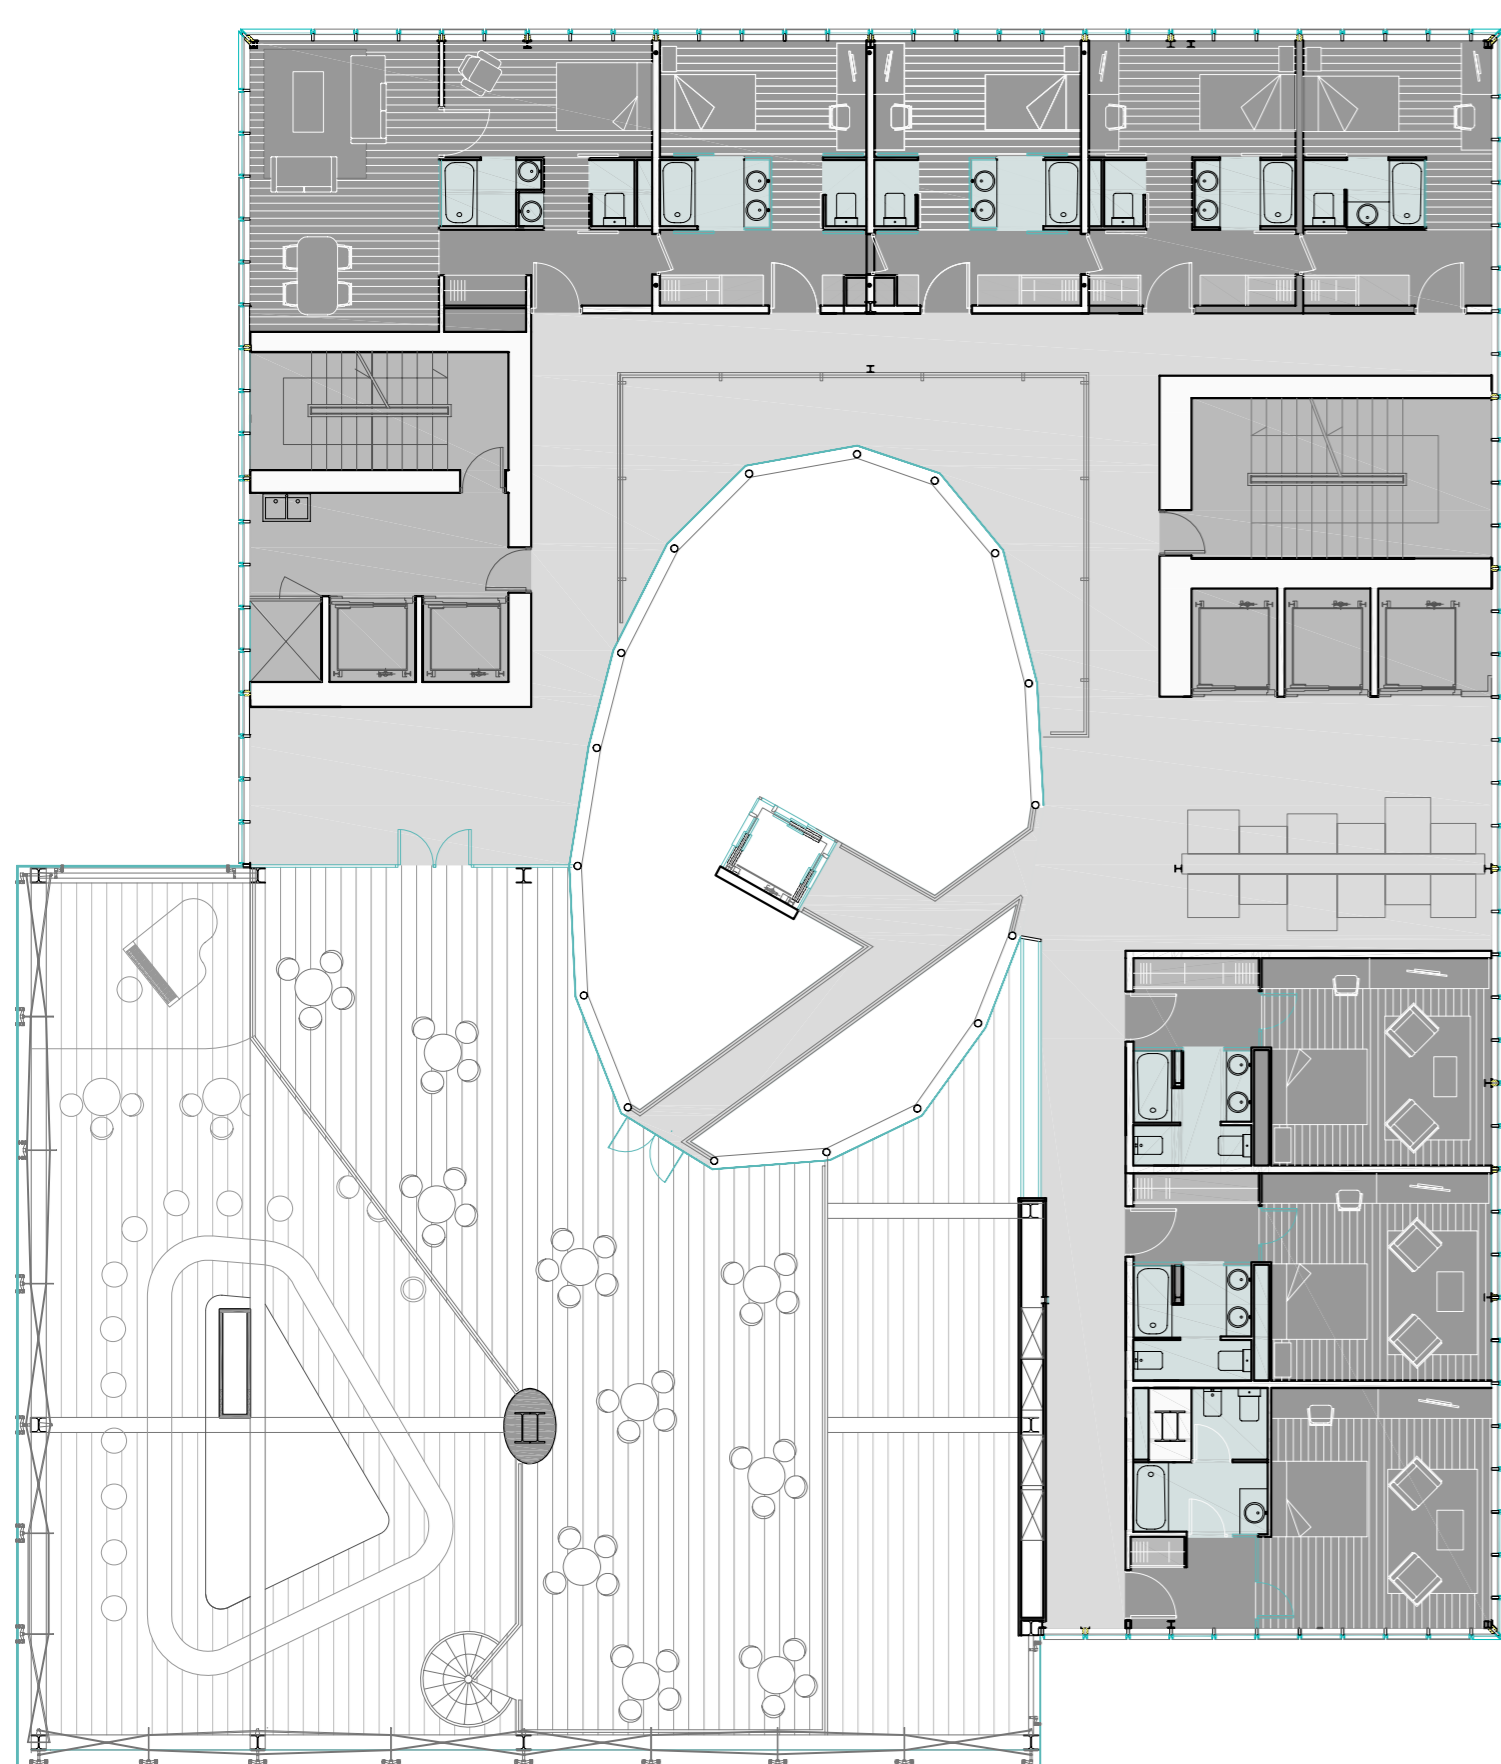



PLANTES. DISTRIBUCIÓ I USOS

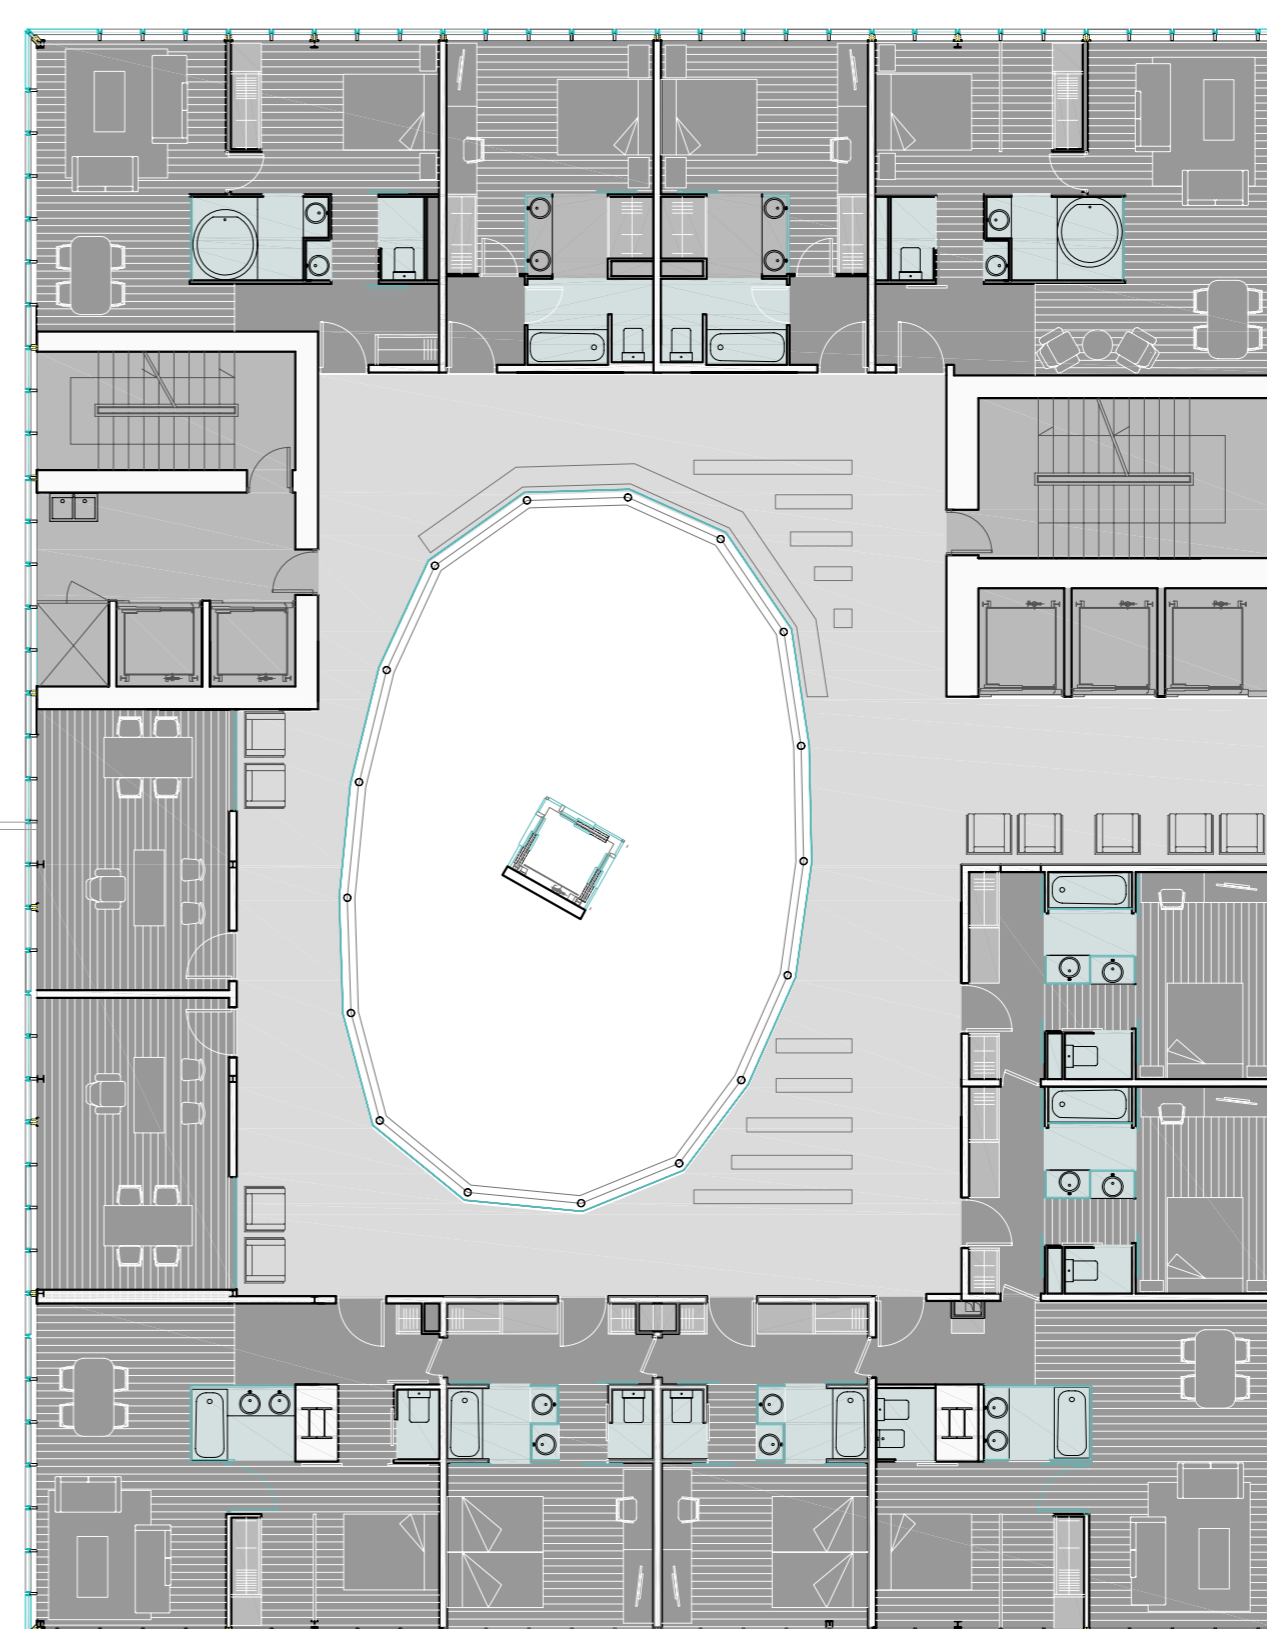

1. HABITACIÓ J.R. SUITE	1 Habitació de 50.00 m ²	50.00 m ²
3. HABITACIÓ INDIVIDUAL PAS	4 Habitacions de 22.00 m ²	88.00 m ²
5. HABITACIÓ DOBLE VISTES	3 Habitacions de 30.00 m ²	90.00 m ²
A. NUCLI DE SERVEIS		38.33 m ²
B. NUCLI CLIENTS		41.54 m ²
F. DISCO BAR		320.00 m ²

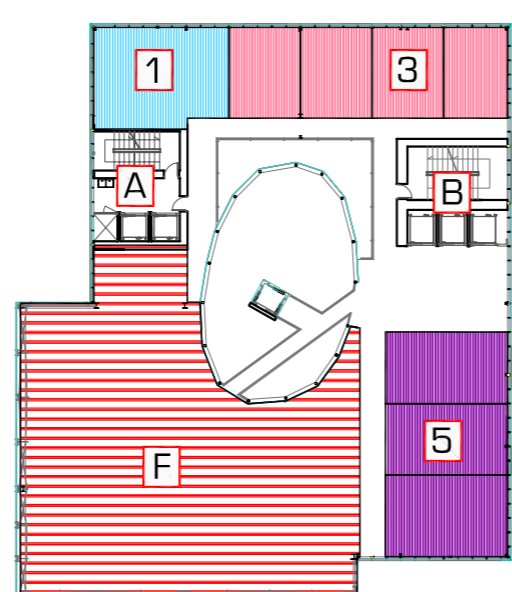

1. HABITACIÓ J.R. SUITE	4 Habitacions de 50.00 m ²	200.00 m ²
2. HABITACIÓ TIPUS PAS	4 Habitacions de 27.00 m ²	108.00 m ²
4. HABITACIÓ DOBLE	2 Habitacions de 30 m ²	60.00 m ²
A. NUCLI DE SERVEIS		38.33 m ²
B. NUCLI CLIENTS		41.54 m ²
G. DESPATXOS		46.00 m ²

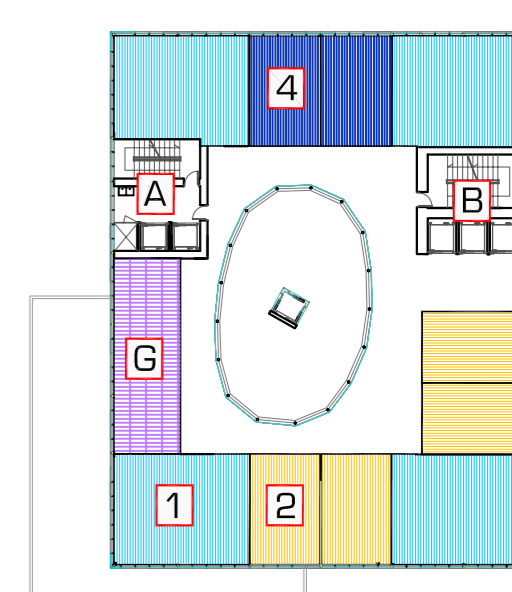


Planta 9 DISCO BAR



e: 1/150

Planta 10 HABITACIONS


e: 1/150

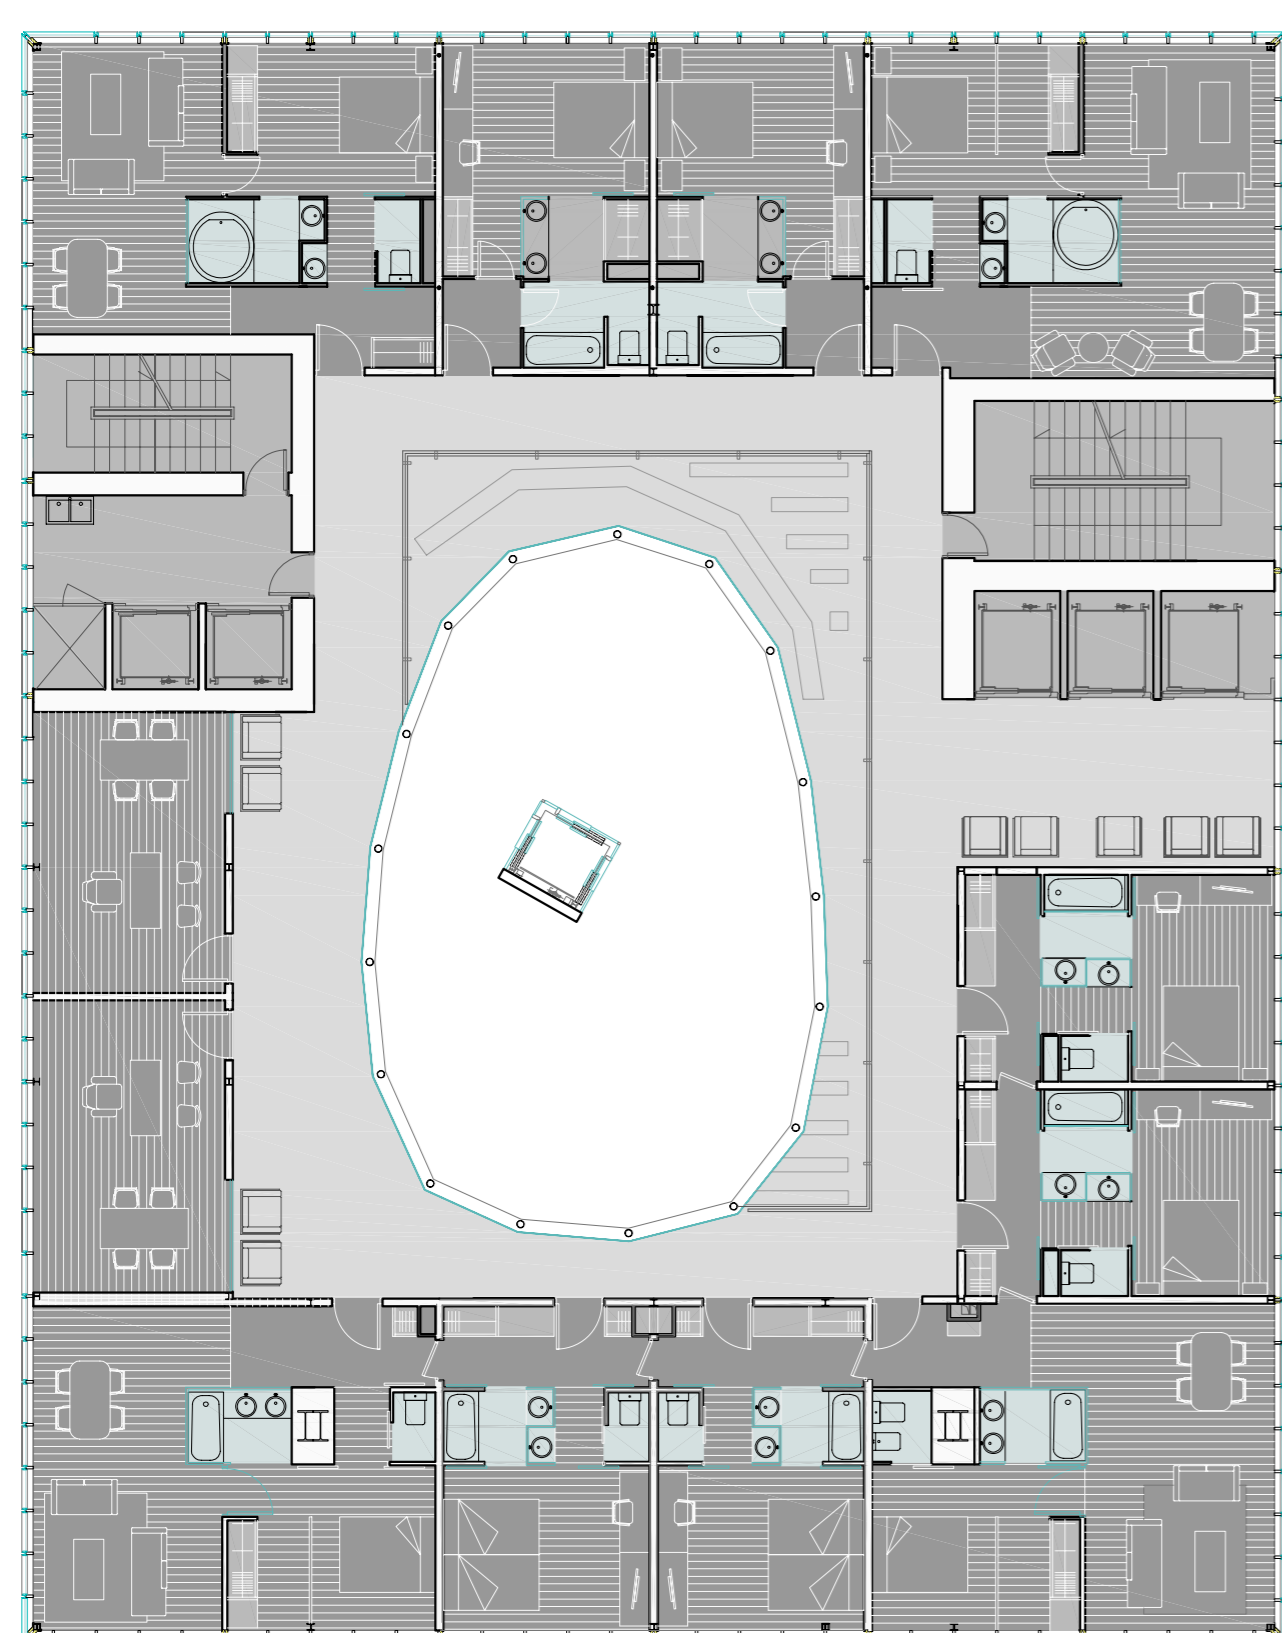

1. HABITACIÓ J.R. SUITE	4 Habitacions de 50.00 m ²	200.00 m ²
2. HABITACIÓ TIPUS PAS	4 Habitacions de 27.00 m ²	108.00 m ²
4. HABITACIÓ DOBLE	2 Habitacions de 30 m ²	60.00 m ²
A. NUCLI DE SERVEIS		38.33 m ²
B. NUCLI CLIENTS		41.54 m ²
G. DESPATXOS		46.00 m ²

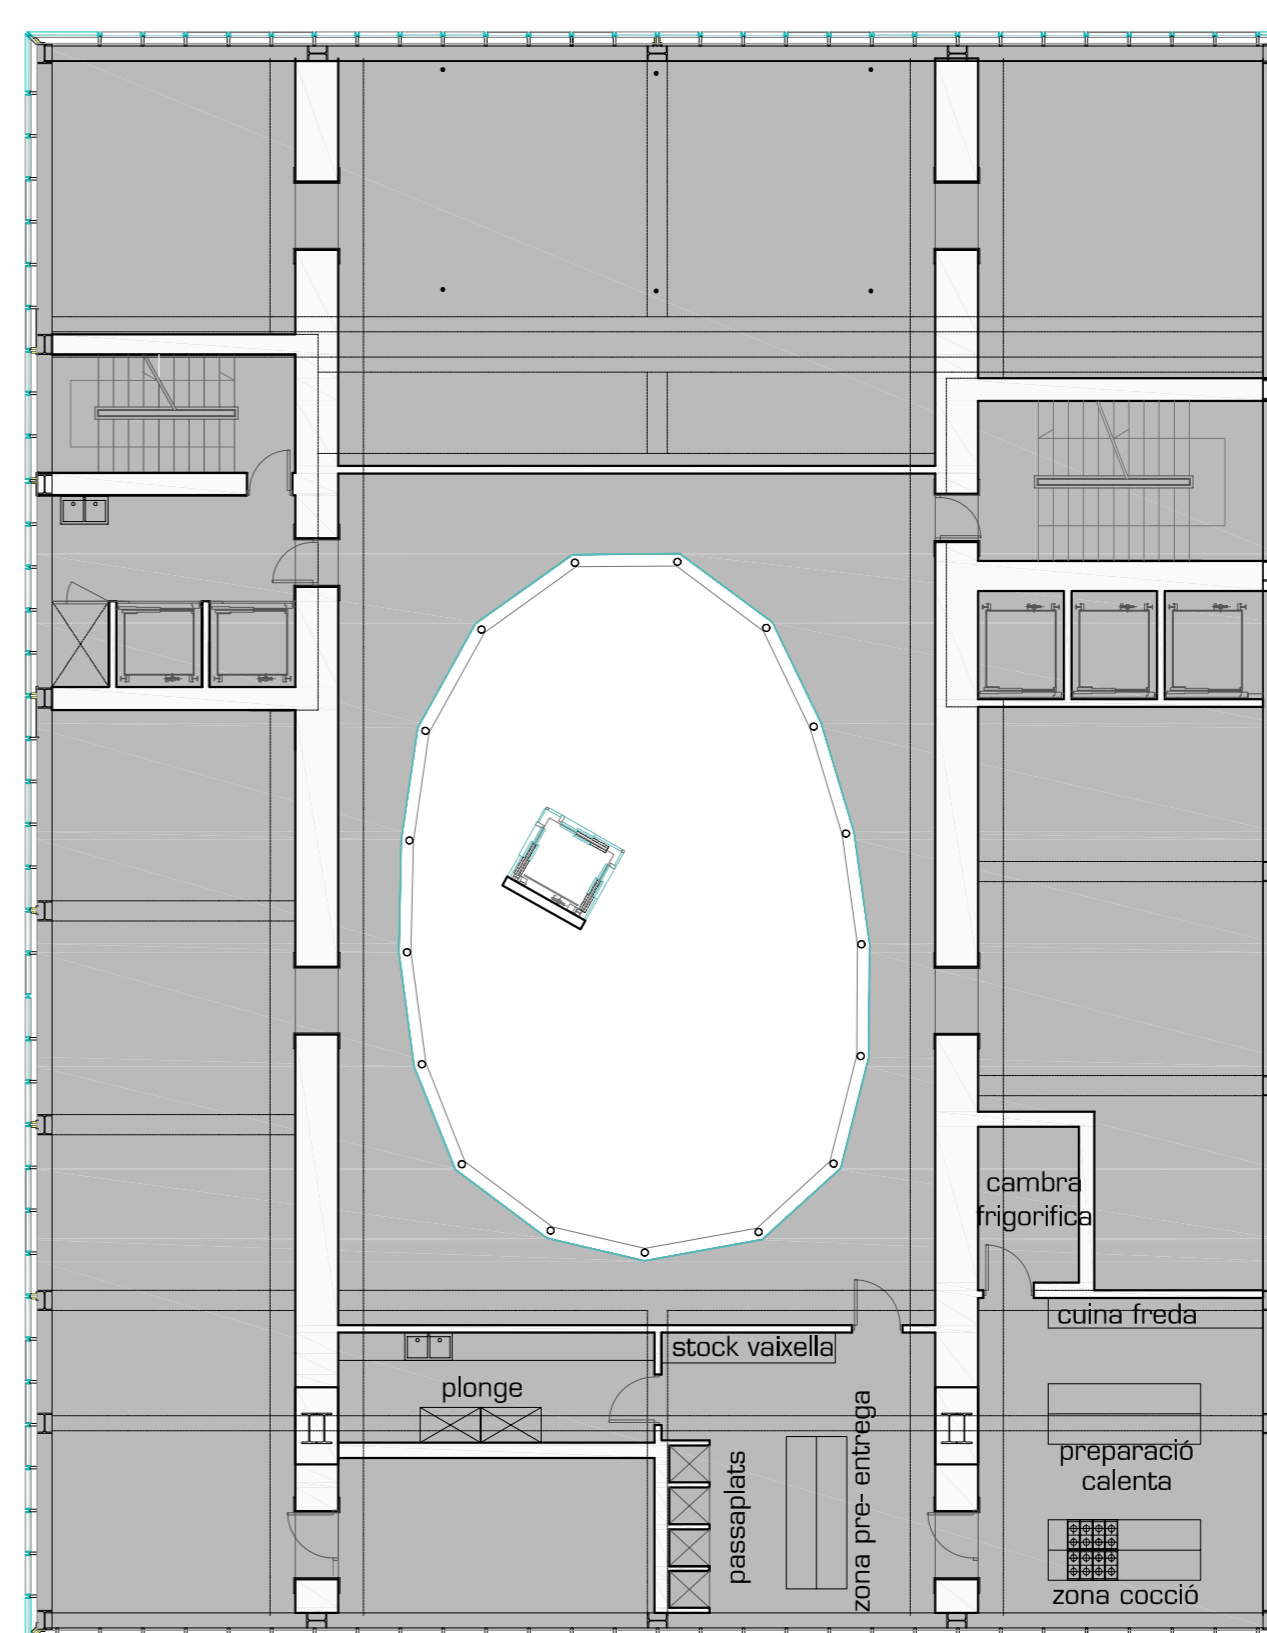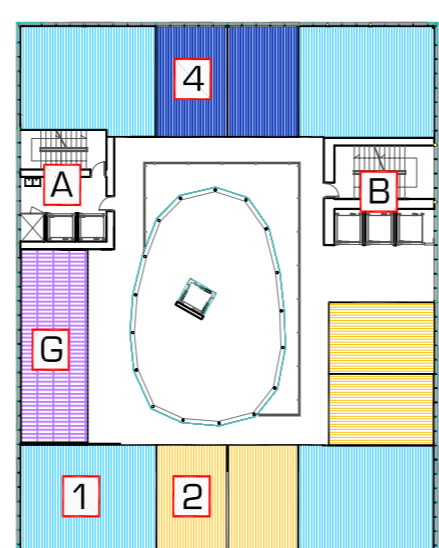

A. NUCLI DE SERVEIS	38.33 m ²
B. NUCLI CLIENTS	41.54 m ²
D. CUINA	130.00 m ²
E. PLANTA TÈCNICA	368.41 m ²

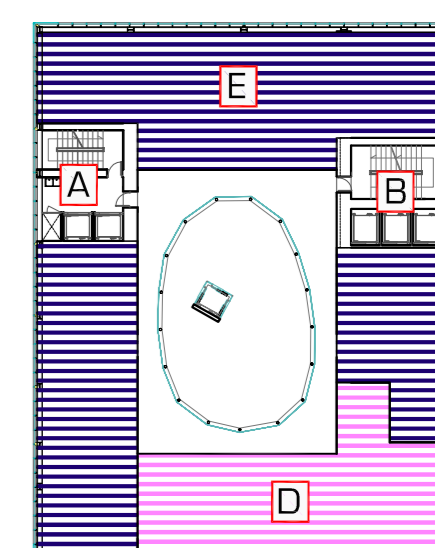


Planta 11 HABITACIONS


e: 1/150

Planta 12 INSTAL·LACIONS

e: 1/150

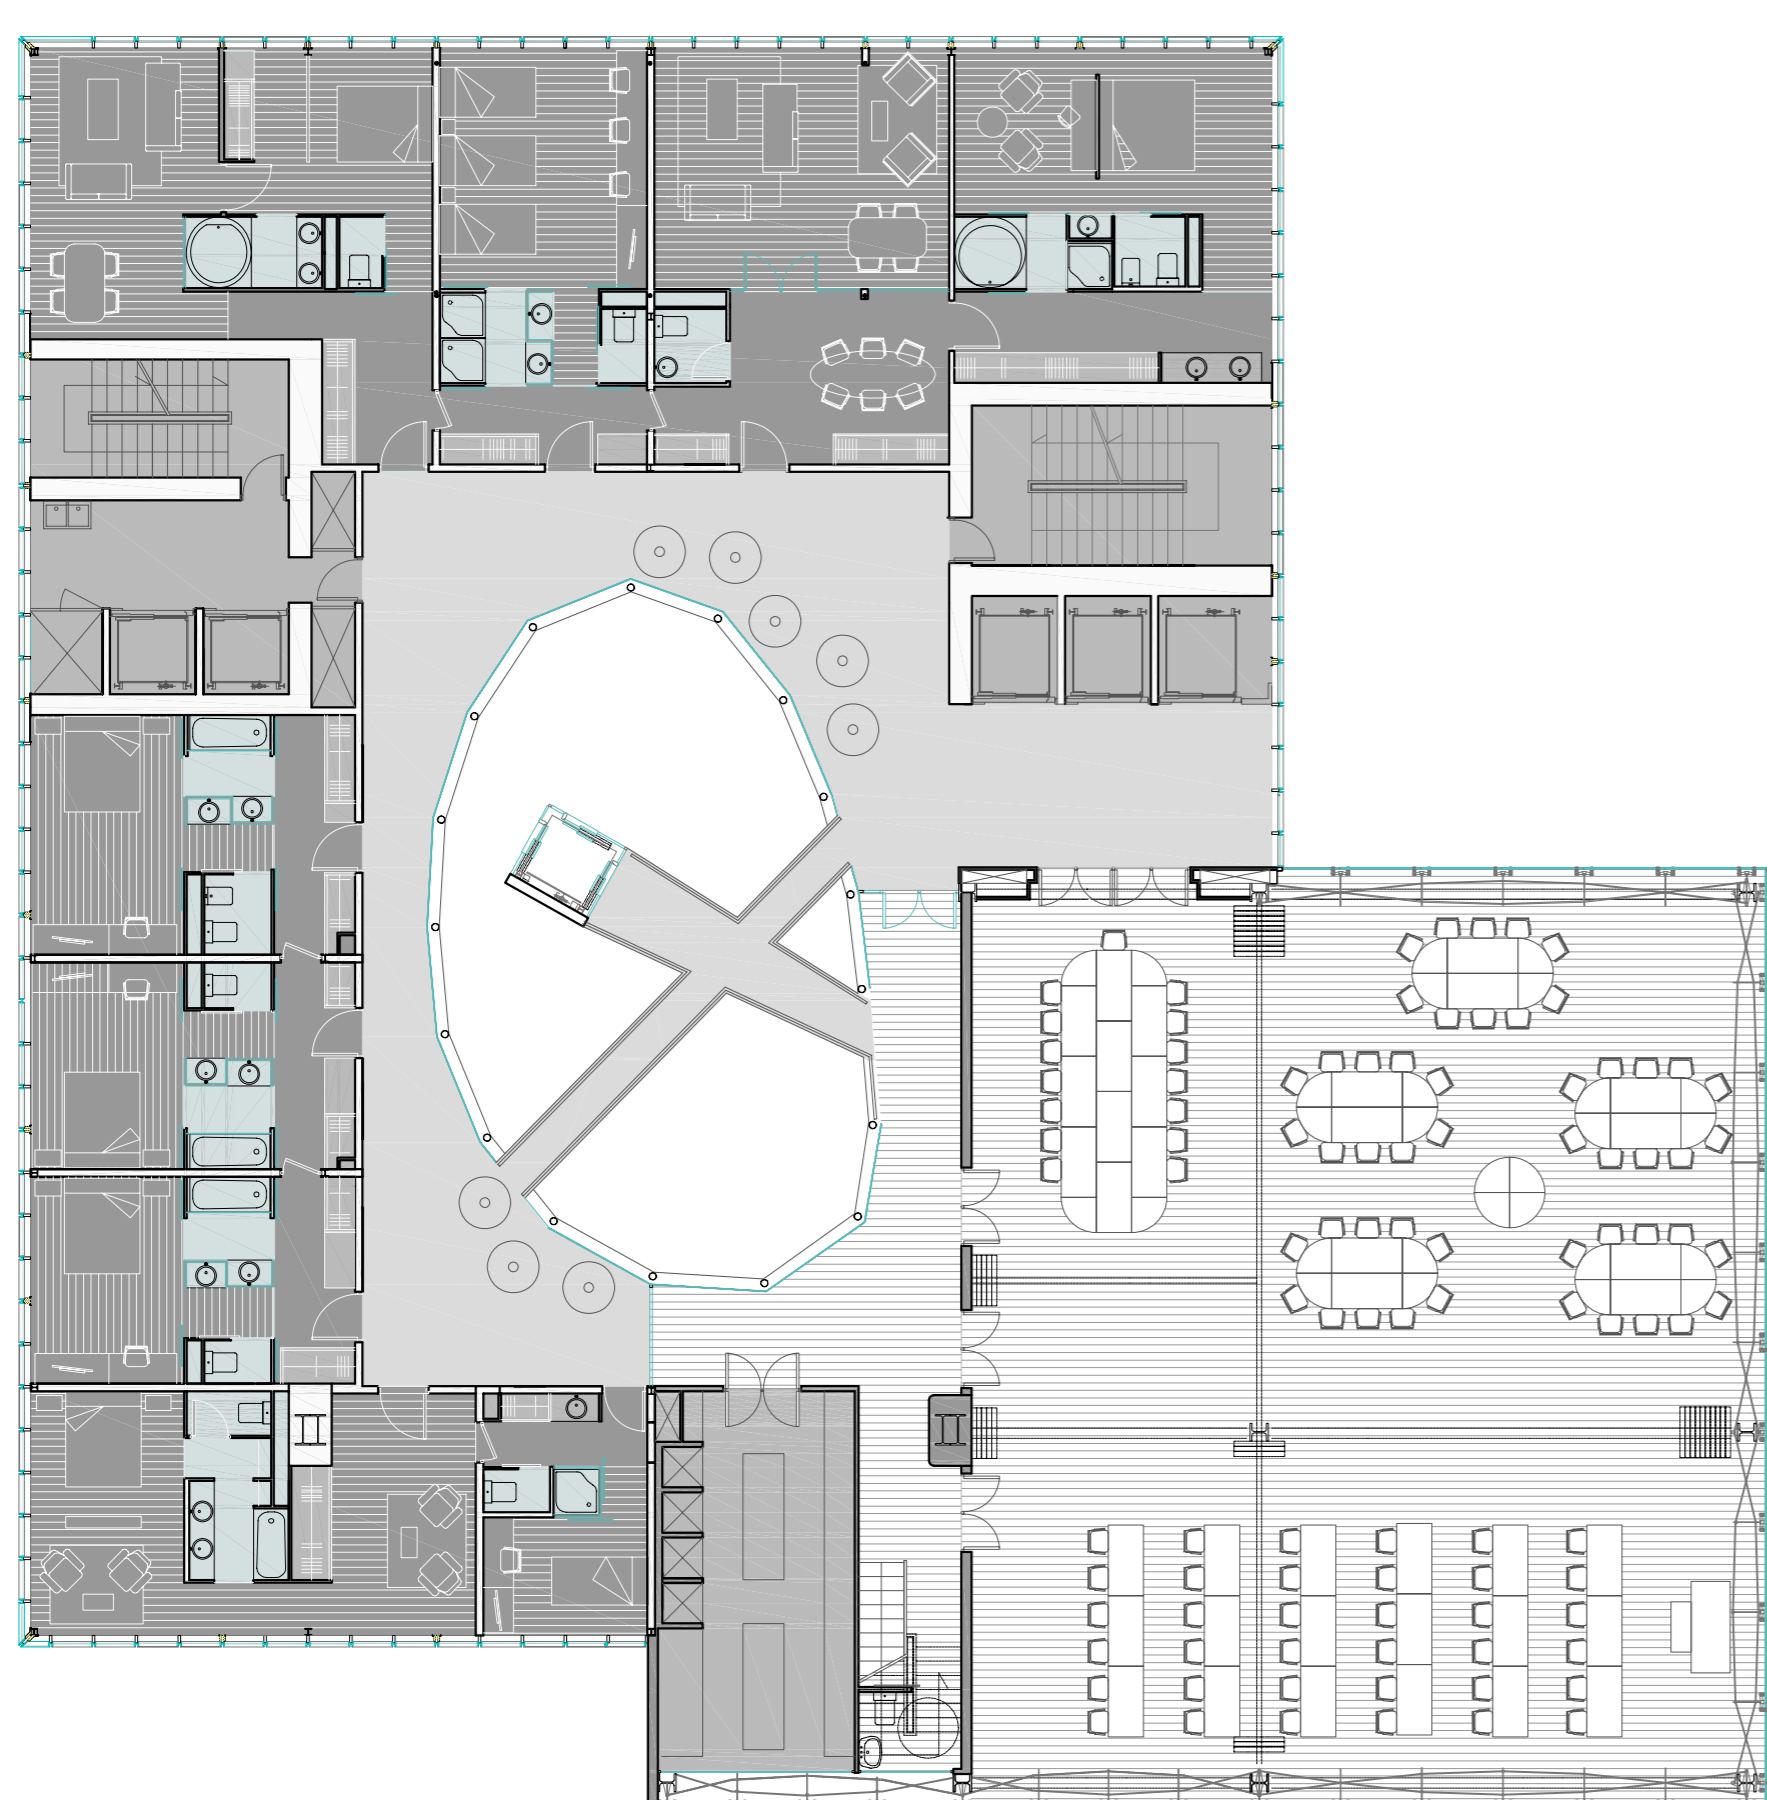

1. HABITACIÓ J.R. SUITE	1 Habitació de 50.00 m ²	50.00 m ²
2. HABITACIÓ TIPUS PAS	3 Habitacions de 27.00 m ²	81.00 m ²
5. HABITACIÓ DOBLE VISTES	1 Habitació de 44.00 m ²	44.00 m ²
6. HABITACIÓ INFANTIL	1 Habitació de 17.00 m ²	17.00 m ²
7. HABITACIÓ TRIPLE	1 Habitació de 35.70 m ²	35.70 m ²
8. SUITE PRESIDENCIAL	1 Habitació de 94.00 m ²	94.00 m ²
A. NUCLI DE SERVEIS		38.33 m ²
B. NUCLI CLIENTS		41.54 m ²
H. SALES DE CONVENCIONS		345.00 m ²

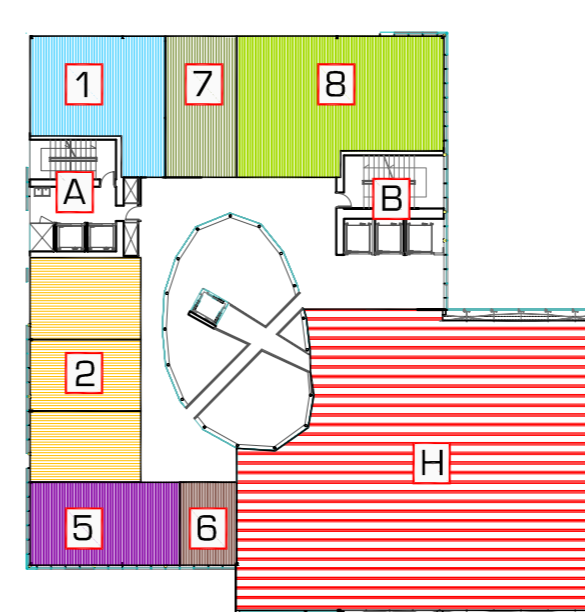

LES SALES DE CONVENCIONS

Les sales de convencions ténen una clara visió de la Seu de Manresa, i totes les sales miren cap a ella. Es tracta del cub més singular, destaca enfront dels altres ja que té un voladís cap al parc de 10 metres. Això és degut a que té les inmillorables vistes del parc, la seu i montserrat i seria un punt de referència visual. El seu ús, les convencions respòn a aquest caràcter de majestuositat. Es tracta d'un espai subdividible en 3 subespais i que podria assumir diferents actes. La cuina, de la mateixa manera que en el cas del restaurant, es situa en una planta inferior d'instal·lacions, de manera que només hi trobem una zona de rebuda de passaplat.



Planta 13 SALES DE CONVENCIONS

e: 1/150

PFC

Tutor: Jon Turques
CANTACORPS CARMONA, Sònia

OTEL EL CENTRE DE MANRESA
PLA ESPECIAL DE LA FABRICA NOVA