



- 1. HABITACIÓ J.R. SUITE
1 Habitació de 54.70 m² **54.70 m²**
- 2. HABITACIÓ TIPUS PAS
3 Habitacions de 27.00 m² **81.00 m²**
- 5. HABITACIÓ DOBLE VISTES
1 Habitacions de 43.95 m² **43.95 m²**
- 6. HABITACIÓ INFANTIL
1 Habitacions de 17.00 m² **17.00 m²**
- 7. HABITACIÓ TRIPLE
1 Habitació de 35.70 m² **35.70 m²**
- 8. SUITE PRESIDENCIAL
1 Habitació de 94.00 m² **94.00 m²**

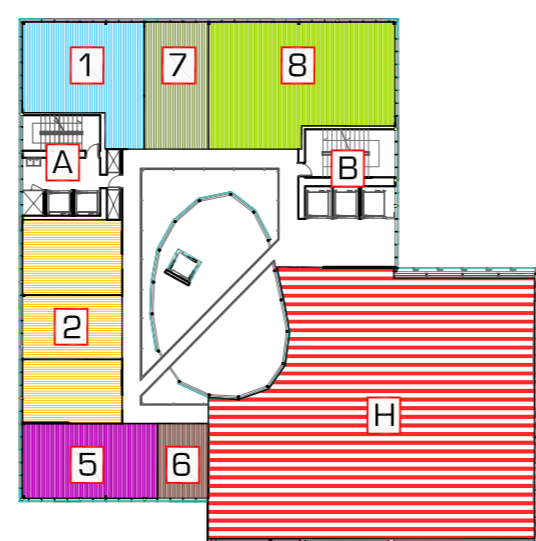


e: 1/150

Planta 14 SALES DE CONVENCIONS

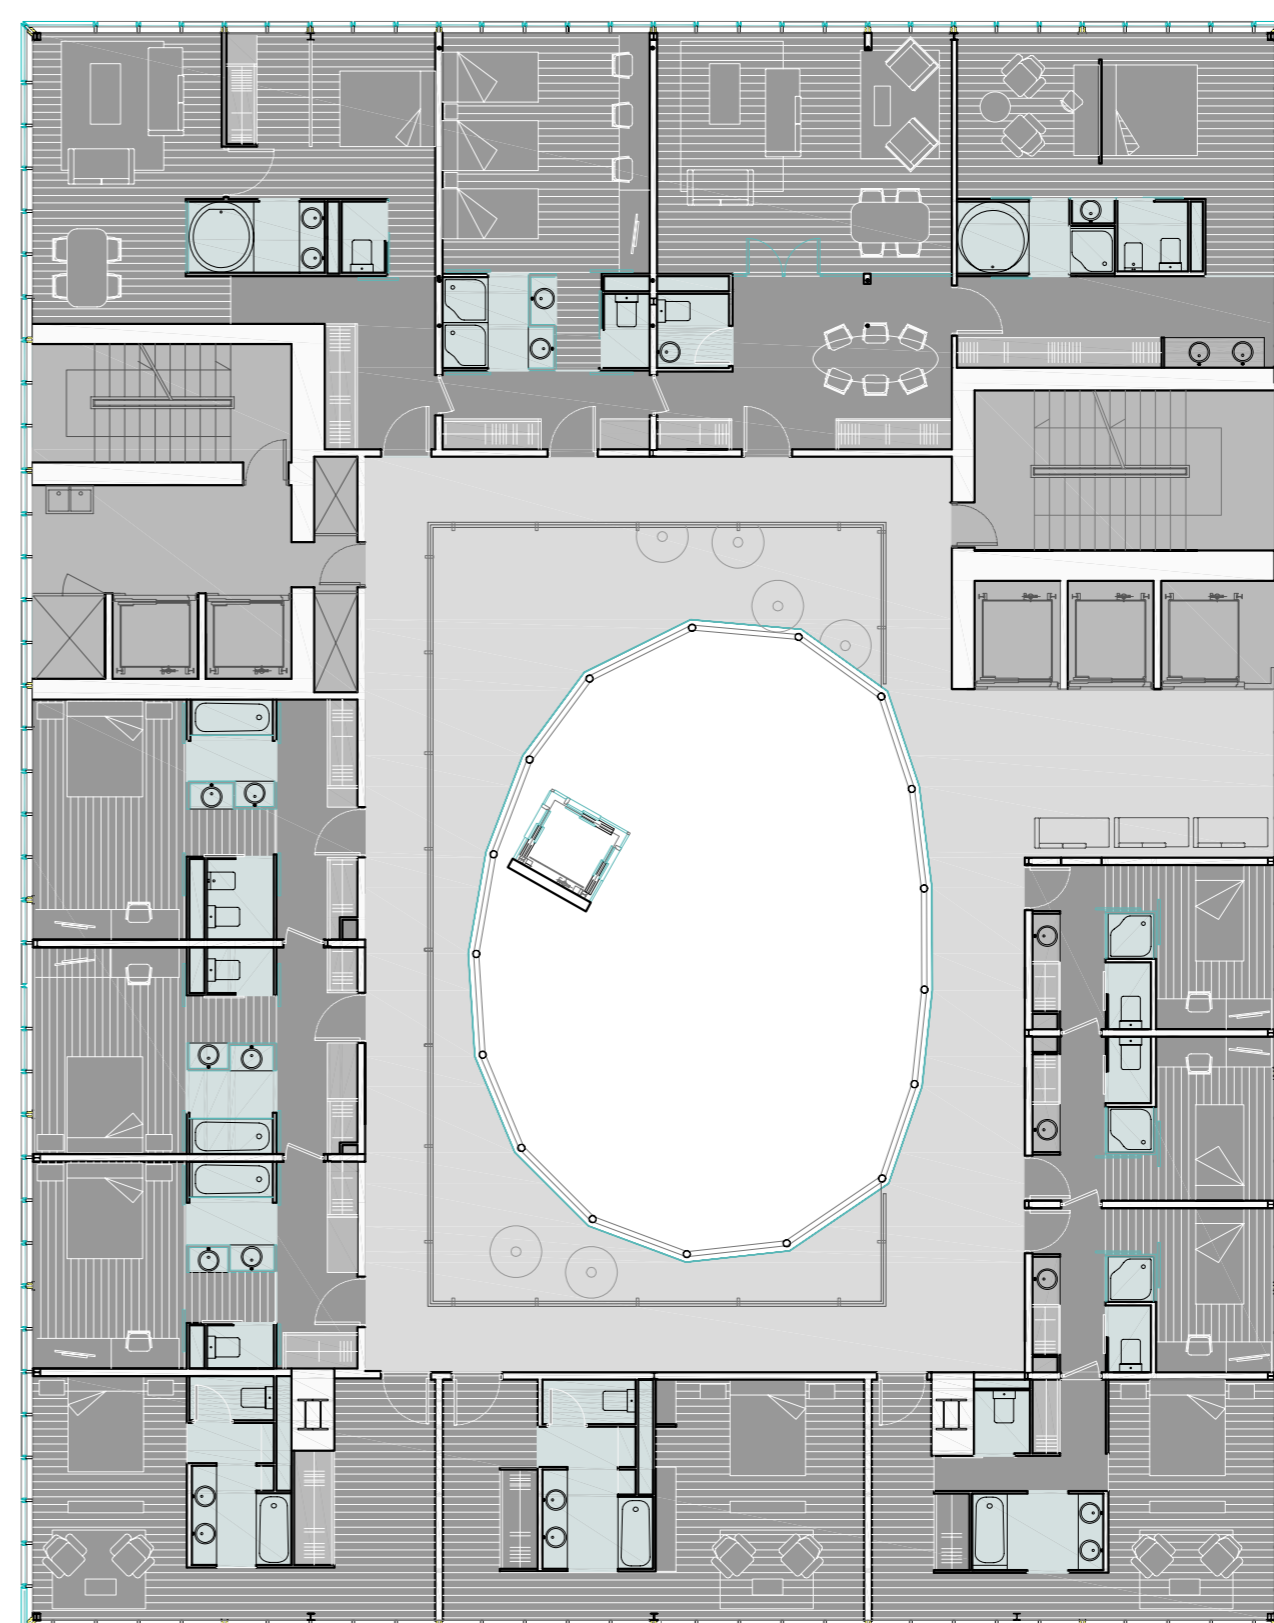


- 1. HABITACIÓ J.R. SUITE
4 Habitacions de 50.00 m² **200.00 m²**
- 2. HABITACIÓ TIPUS PAS
4 Habitacions de 27.00 m² **108.00 m²**
- 5. HABITACIÓ DOBLE VISTES
3 Habitacions de 41.65 m² **124.95 m²**
- 6. HABITACIÓ INFANTIL
3 Habitacions de 17.00 m² **51.00 m²**
- 7. HABITACIÓ TRIPLE
1 Habitació de 35.70 m² **35.70 m²**
- 8. SUITE PRESIDENCIAL
1 Habitació de 94.00 m² **94.00 m²**
- A. NUCLI DE SERVEIS **38.33 m²**
- B. NUCLI CLIENTS **41.54 m²**

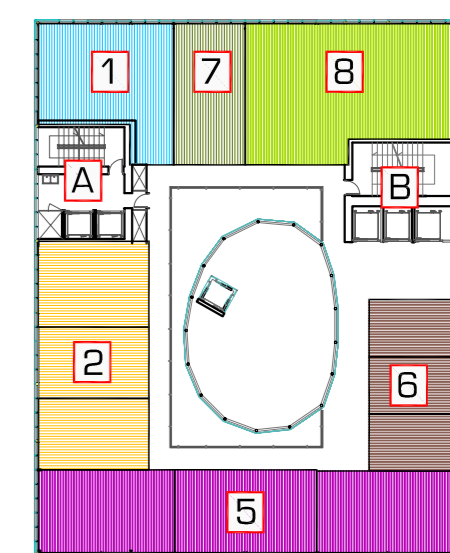


e: 1/150

Planta 15 HABITACIONS

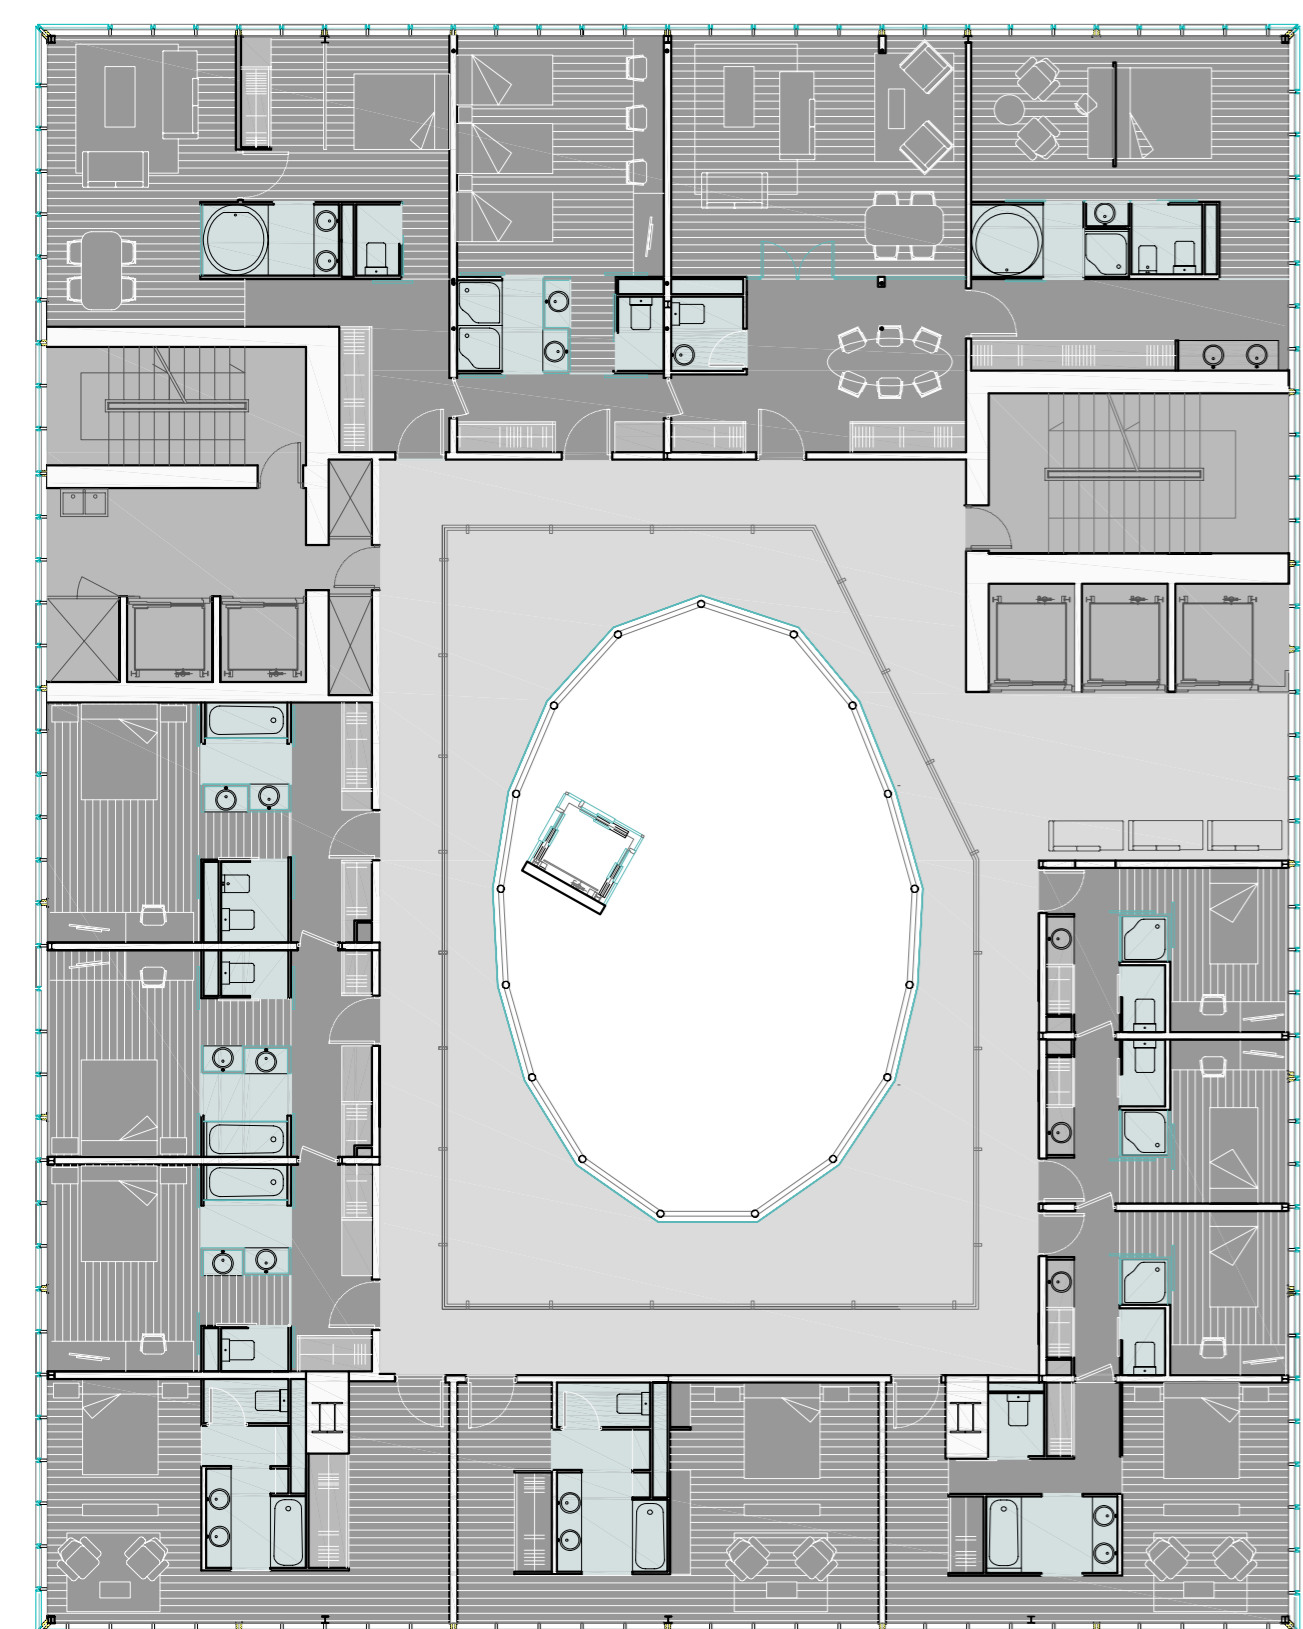


- 1. HABITACIÓ J.R. SUITE
4 Habitacions de 50.00 m² **200.00 m²**
- 2. HABITACIÓ TIPUS PAS
4 Habitacions de 27.00 m² **108.00 m²**
- 5. HABITACIÓ DOBLE VISTES
3 Habitacions de 41.65 m² **124.95 m²**
- 6. HABITACIÓ INFANTIL
3 Habitacions de 17.00 m² **51.00 m²**
- 7. HABITACIÓ TRIPLE
1 Habitació de 35.70 m² **35.70 m²**
- 8. SUITE PRESIDENCIAL
1 Habitació de 94.00 m² **94.00 m²**
- A. NUCLI DE SERVEIS **38.33 m²**
- B. NUCLI CLIENTS **41.54 m²**

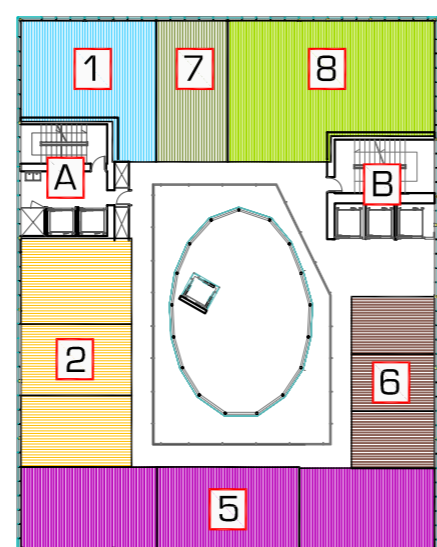


e: 1/150

Planta 16 HABITACIONS

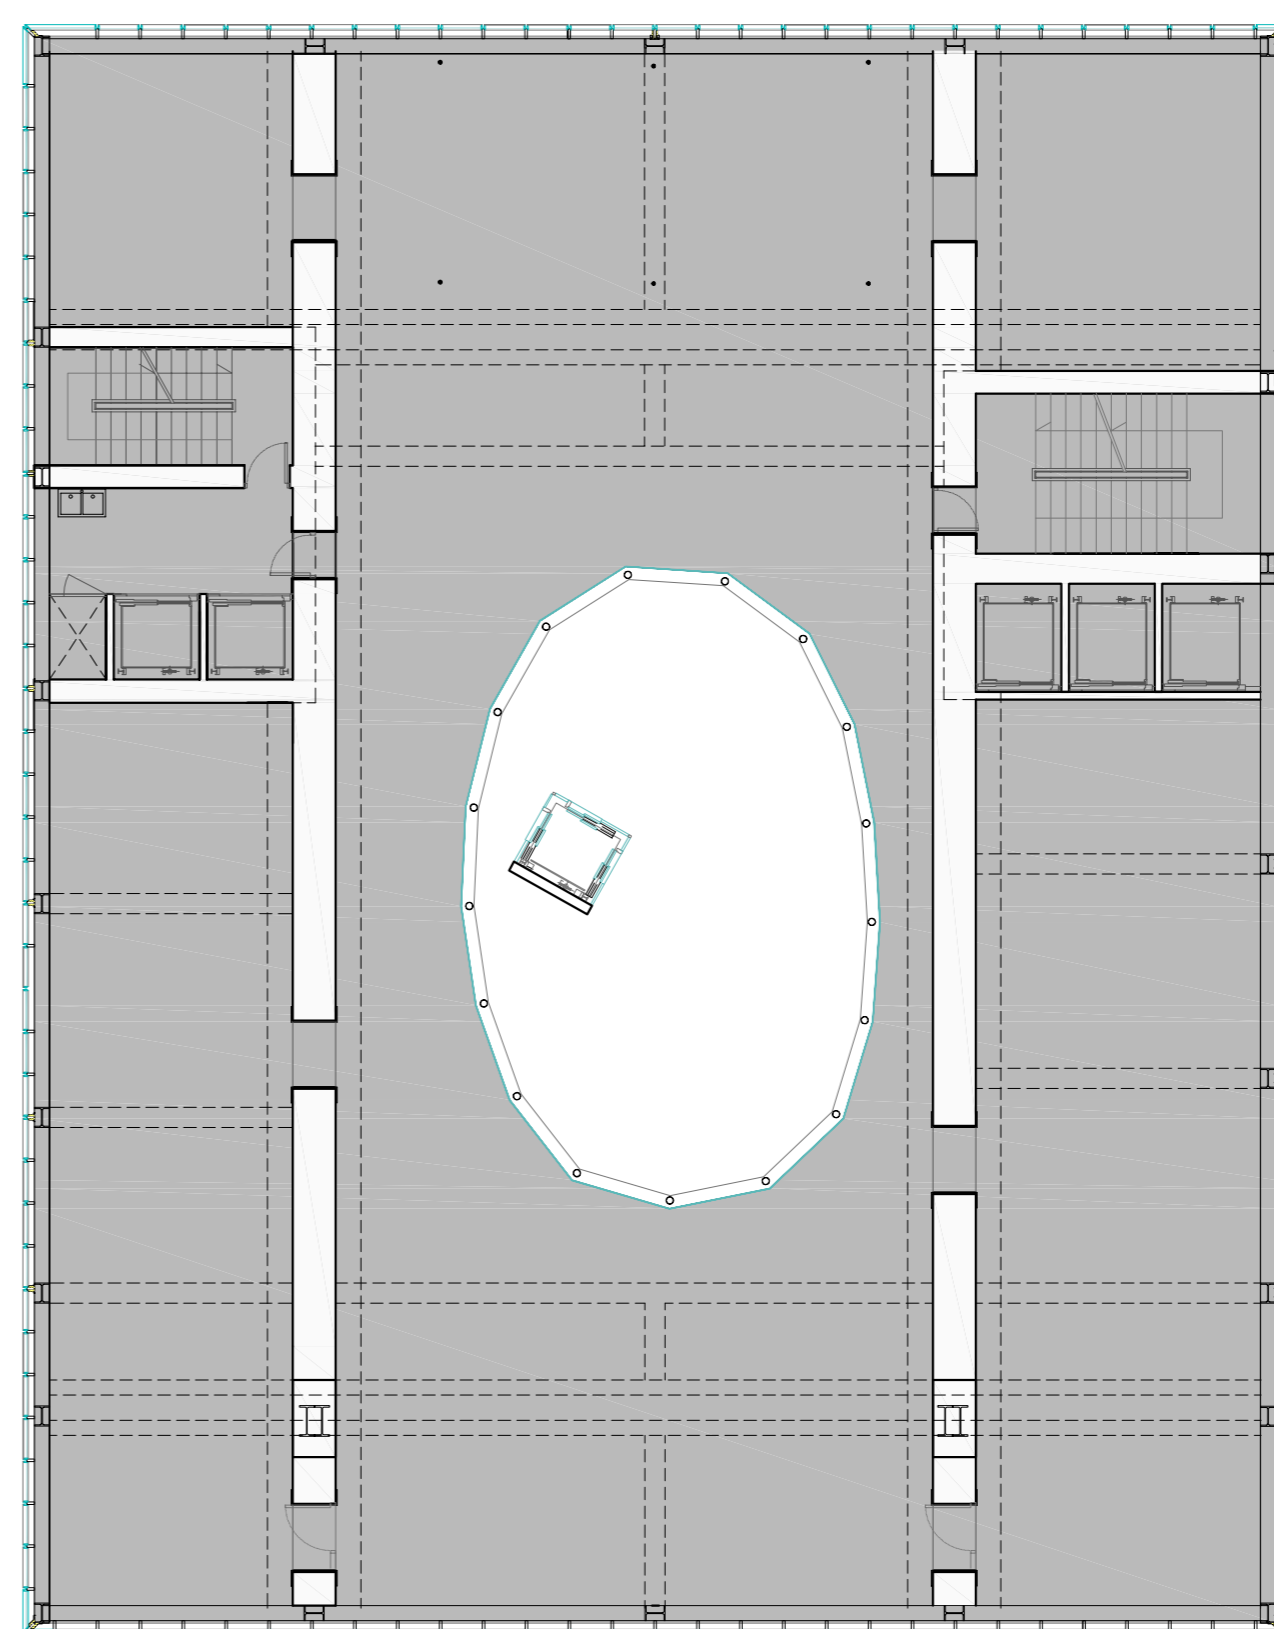


- A. NUCLI DE SERVEIS **38.33 m²**
- B. NUCLI CLIENTS **41.54 m²**
- E. PLANTA TÈCNICA **368.41 m²**

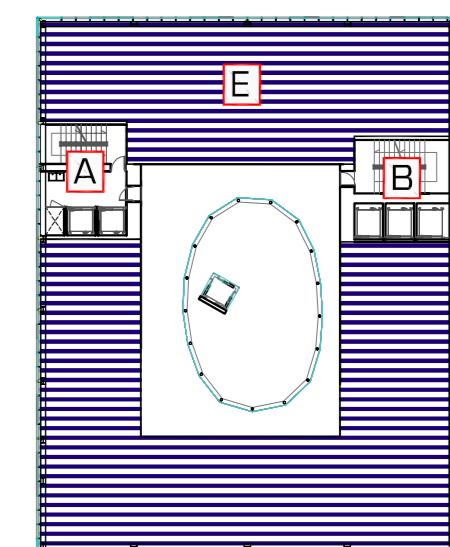


e: 1/150

Planta 17 INSTAL·LACIONS

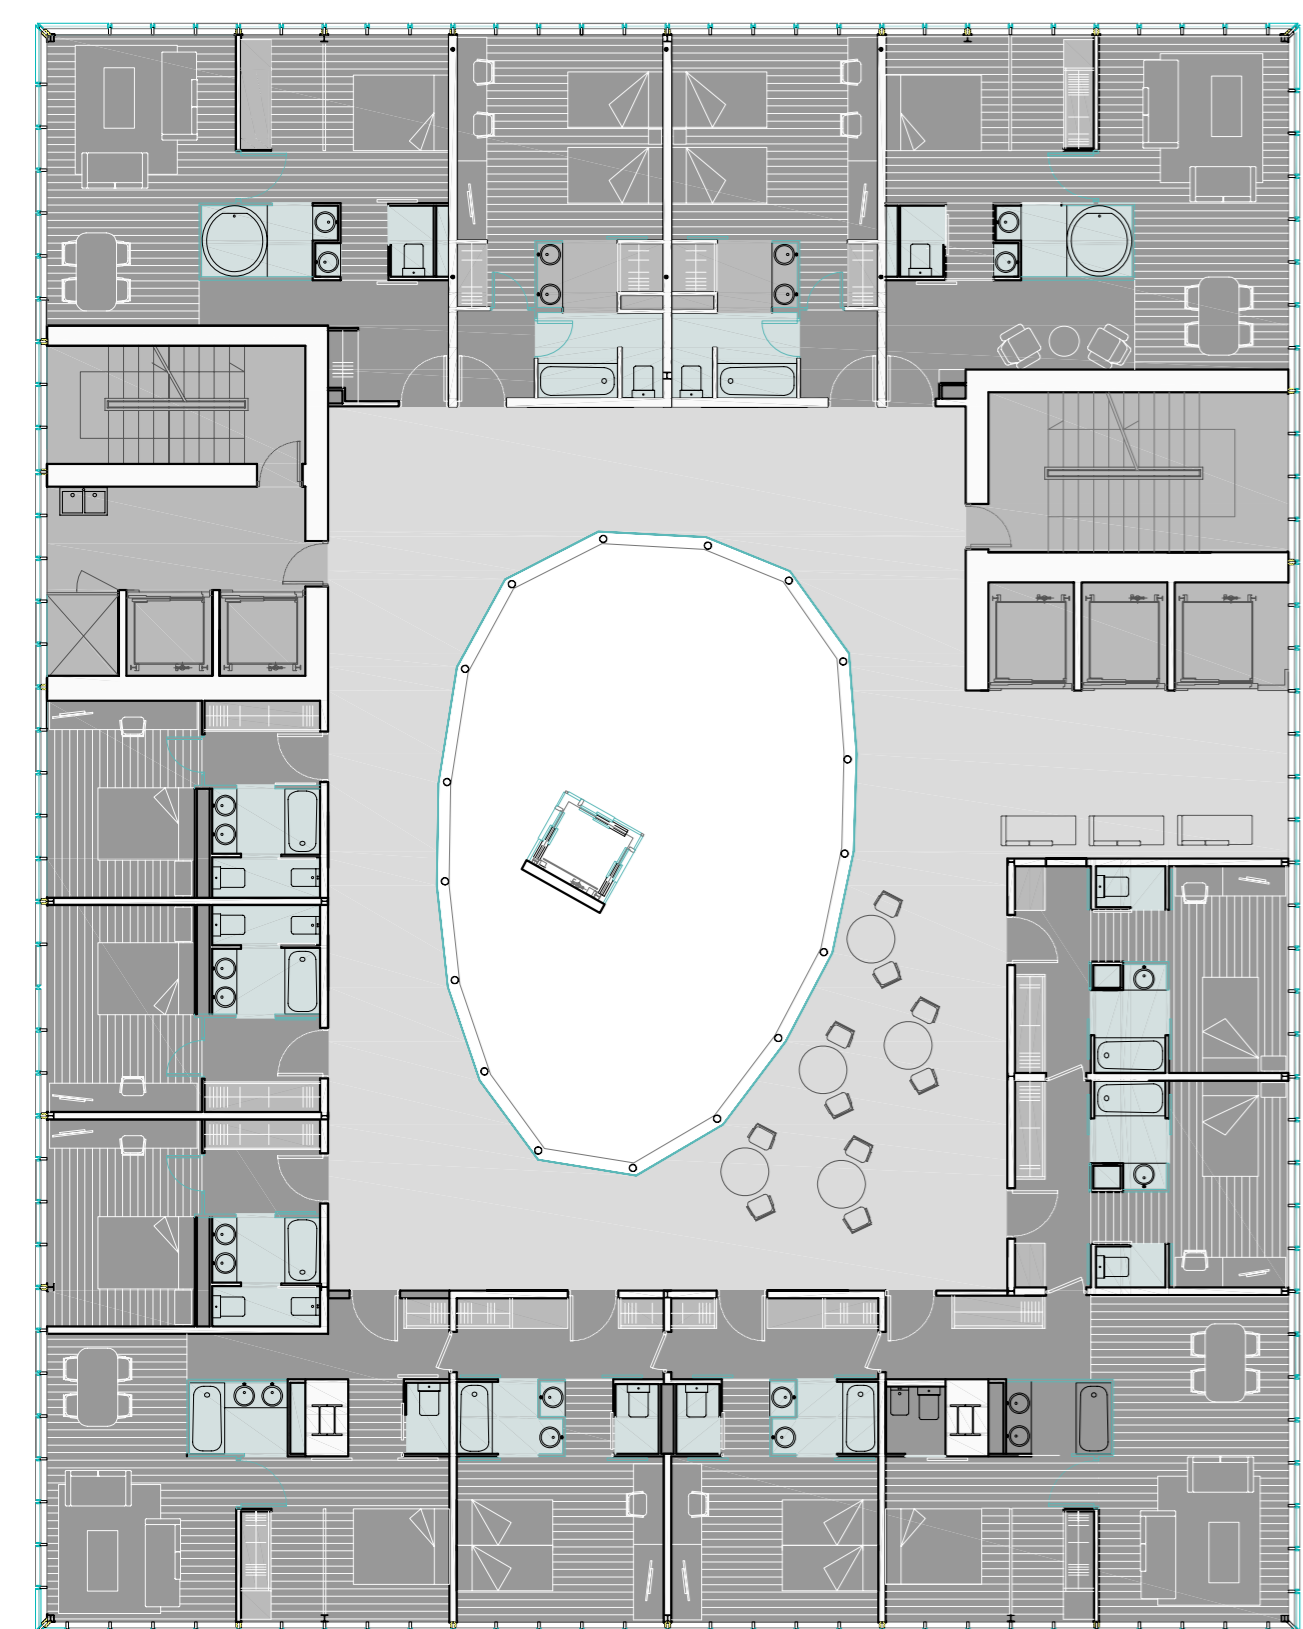


- 1. HABITACIÓ J.R. SUITE
4 Habitacions de 50.00 m² **200.00 m²**
- 2. HABITACIÓ TIPUS PAS
2 Habitacions de 27.00 m² **54.00 m²**
- 3. HABITACIÓ INDIVIDUAL PAS
2 Habitacions de 22.00 m² **44.00 m²**
- 4. HABITACIÓ DOBLE
2 Habitacions de 30.00 m² **51.00 m²**
- 5. HABITACIÓ DOBLE VISTES
3 Habitacions de 24.00 m² **35.70 m²**
- A. NUCLI DE SERVEIS **38.33 m²**
- B. NUCLI CLIENTS **41.54 m²**

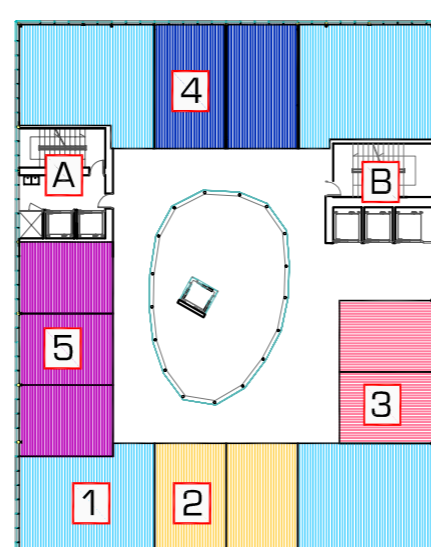


e: 1/150

Planta 18 HABITACIONS

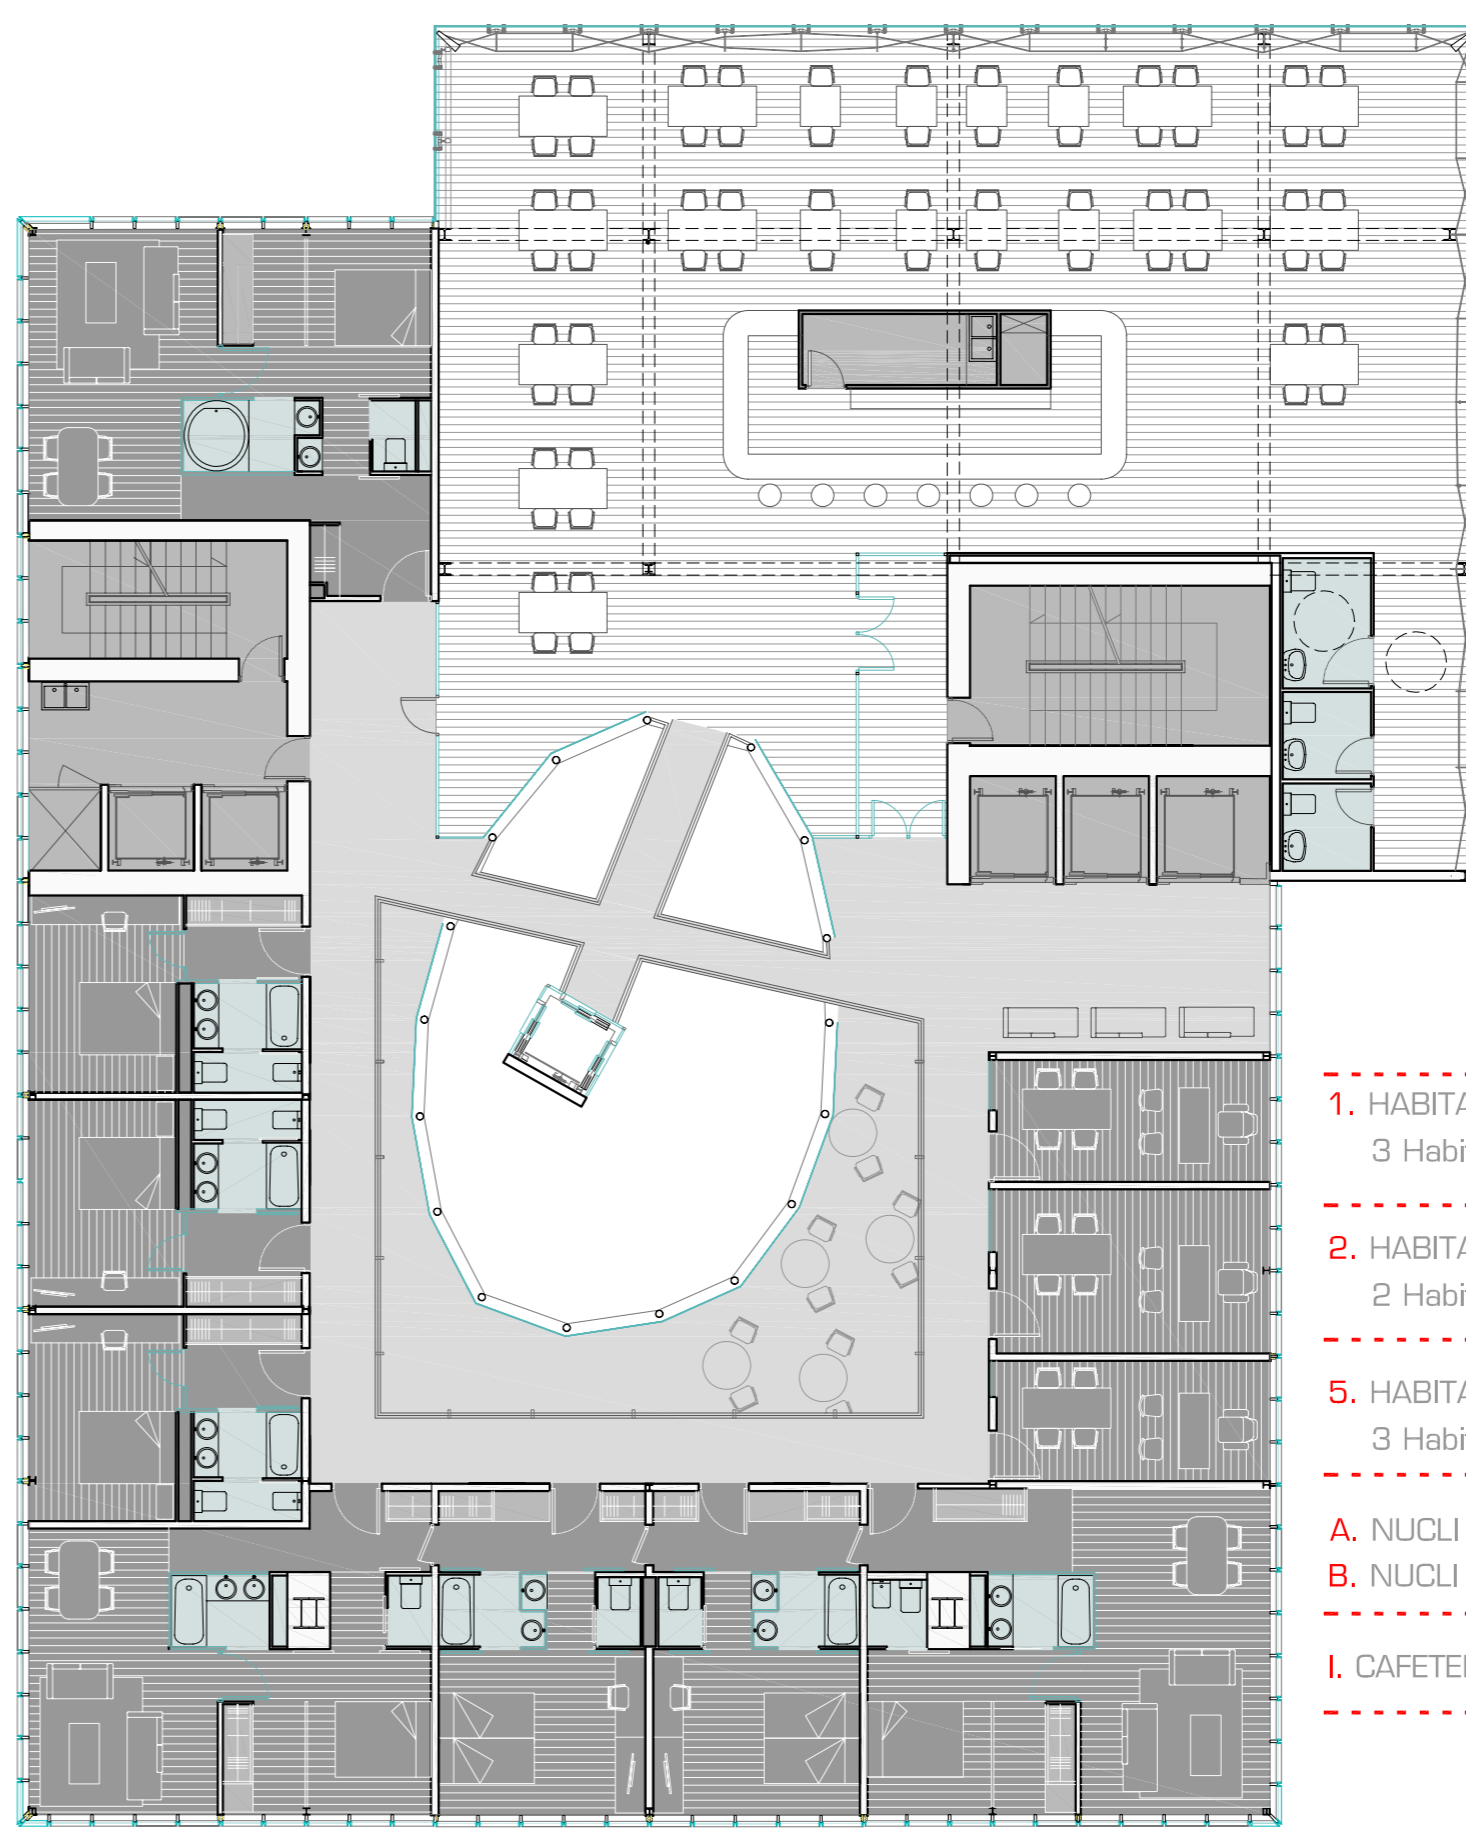

- 1. HABITACIÓ J.R. SUITE
3 Habitacions de 50.00 m² **150.00 m²**
- 2. HABITACIÓ TIPUS PAS
2 Habitacions de 27.00 m² **54.00 m²**
- 5. HABITACIÓ DOBLE VISTES
3 Habitacions de 24.00 m² **72.00 m²**
- A. NUCLI DE SERVEIS **38.33 m²**
- B. NUCLI CLIENTS **41.54 m²**
- I. CAFETERIA **272.00 m²**

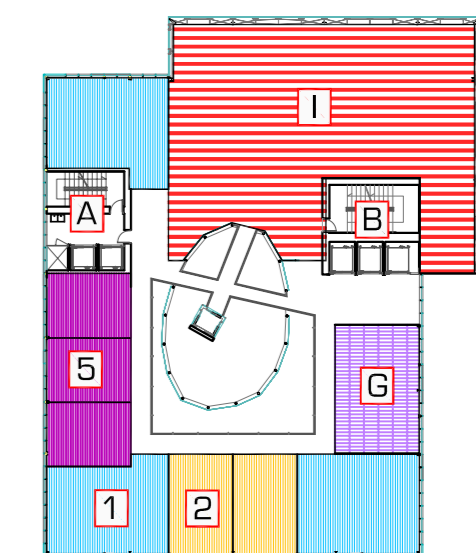

e: 1/150

Planta 19 CAFETERIA