


Secció longitudinal S5

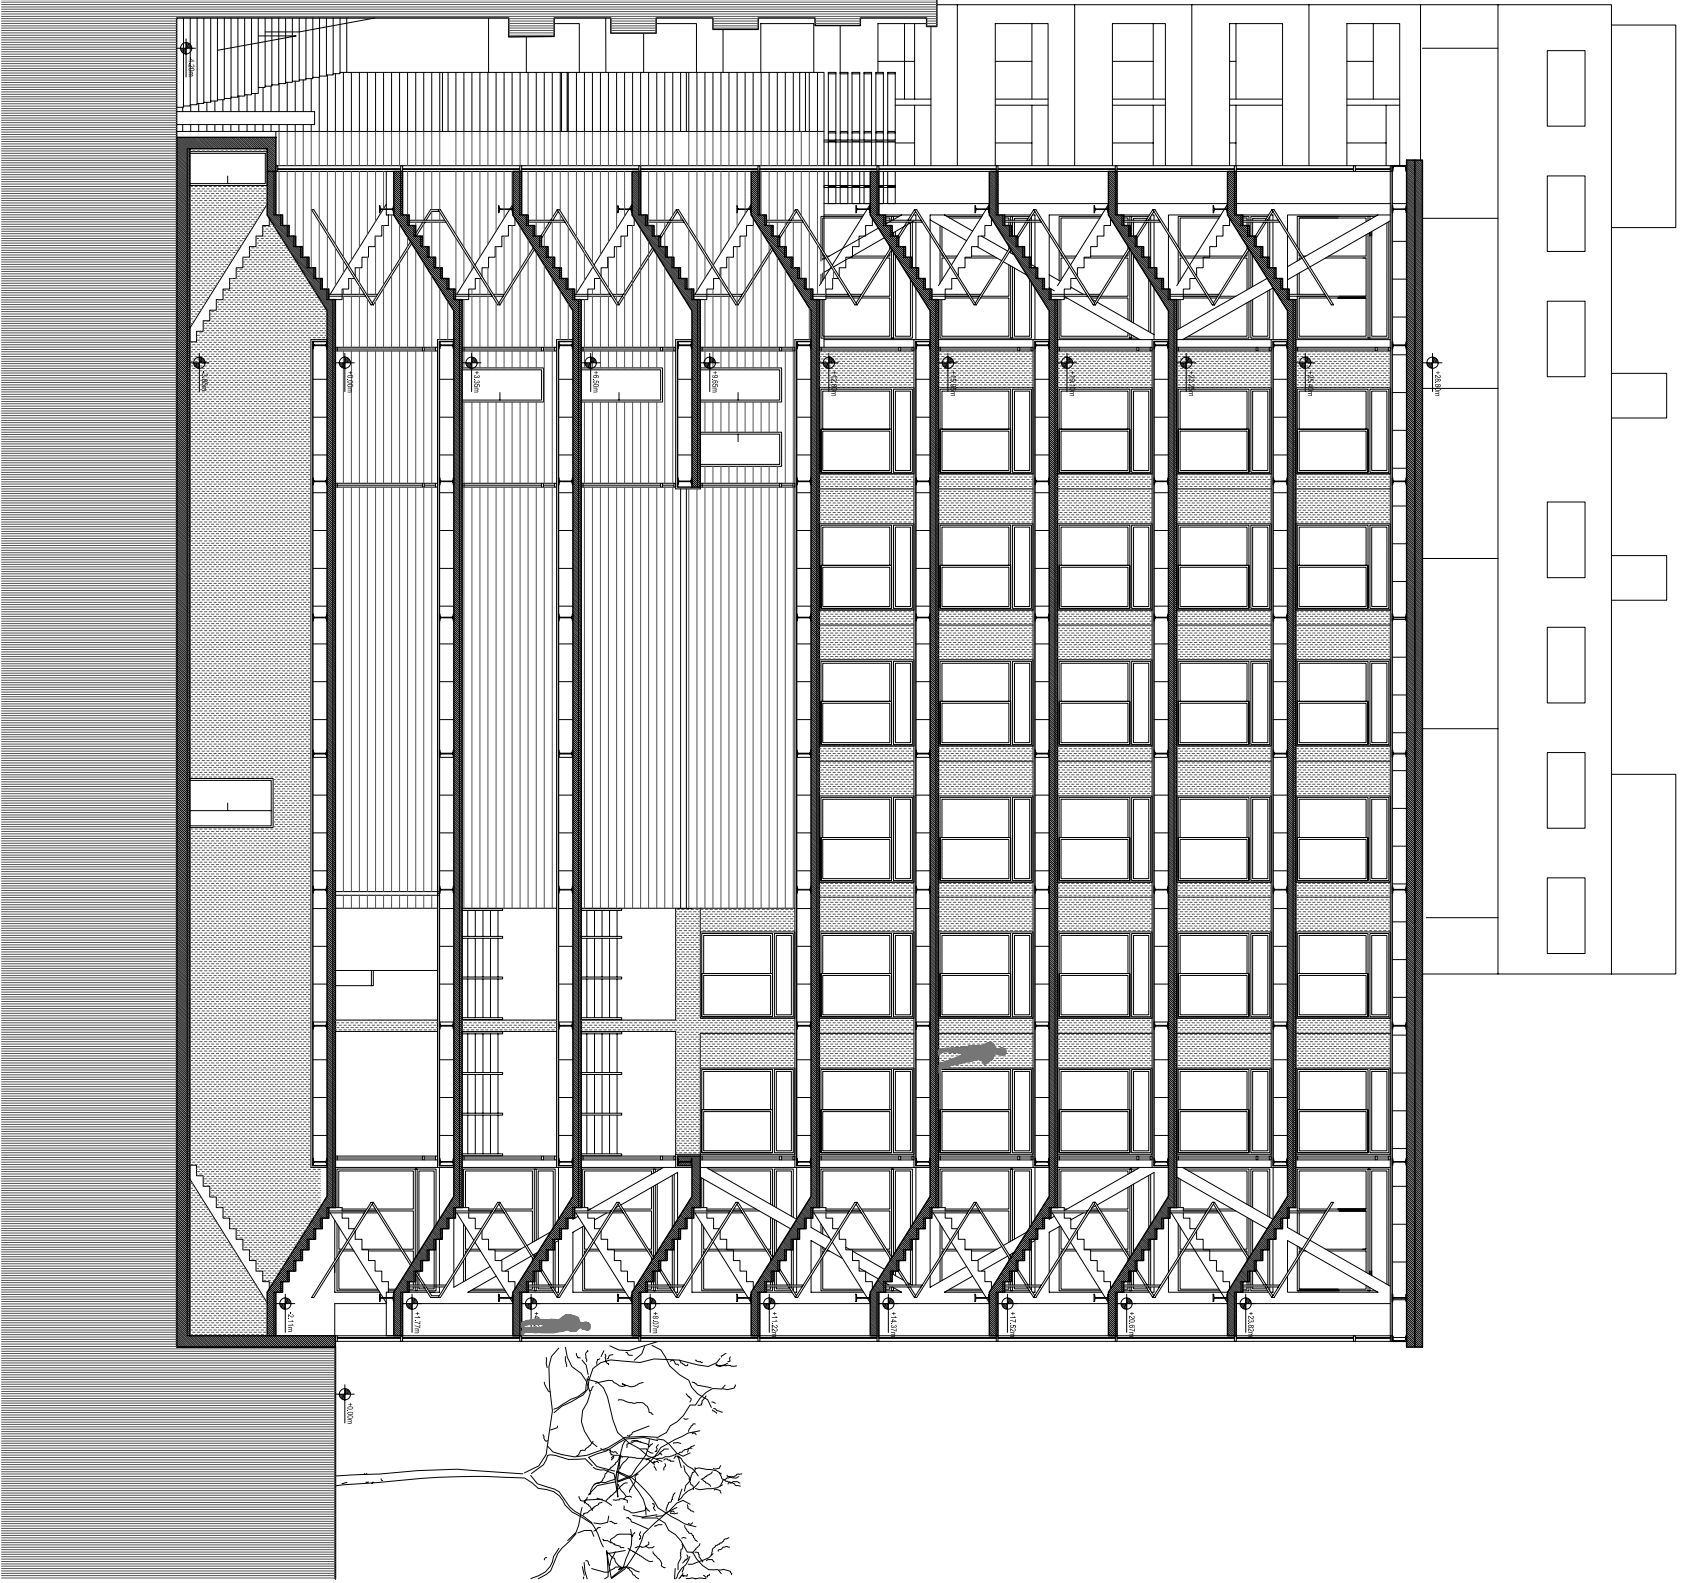

Secció transversal S6

