







PLANTA BAJA

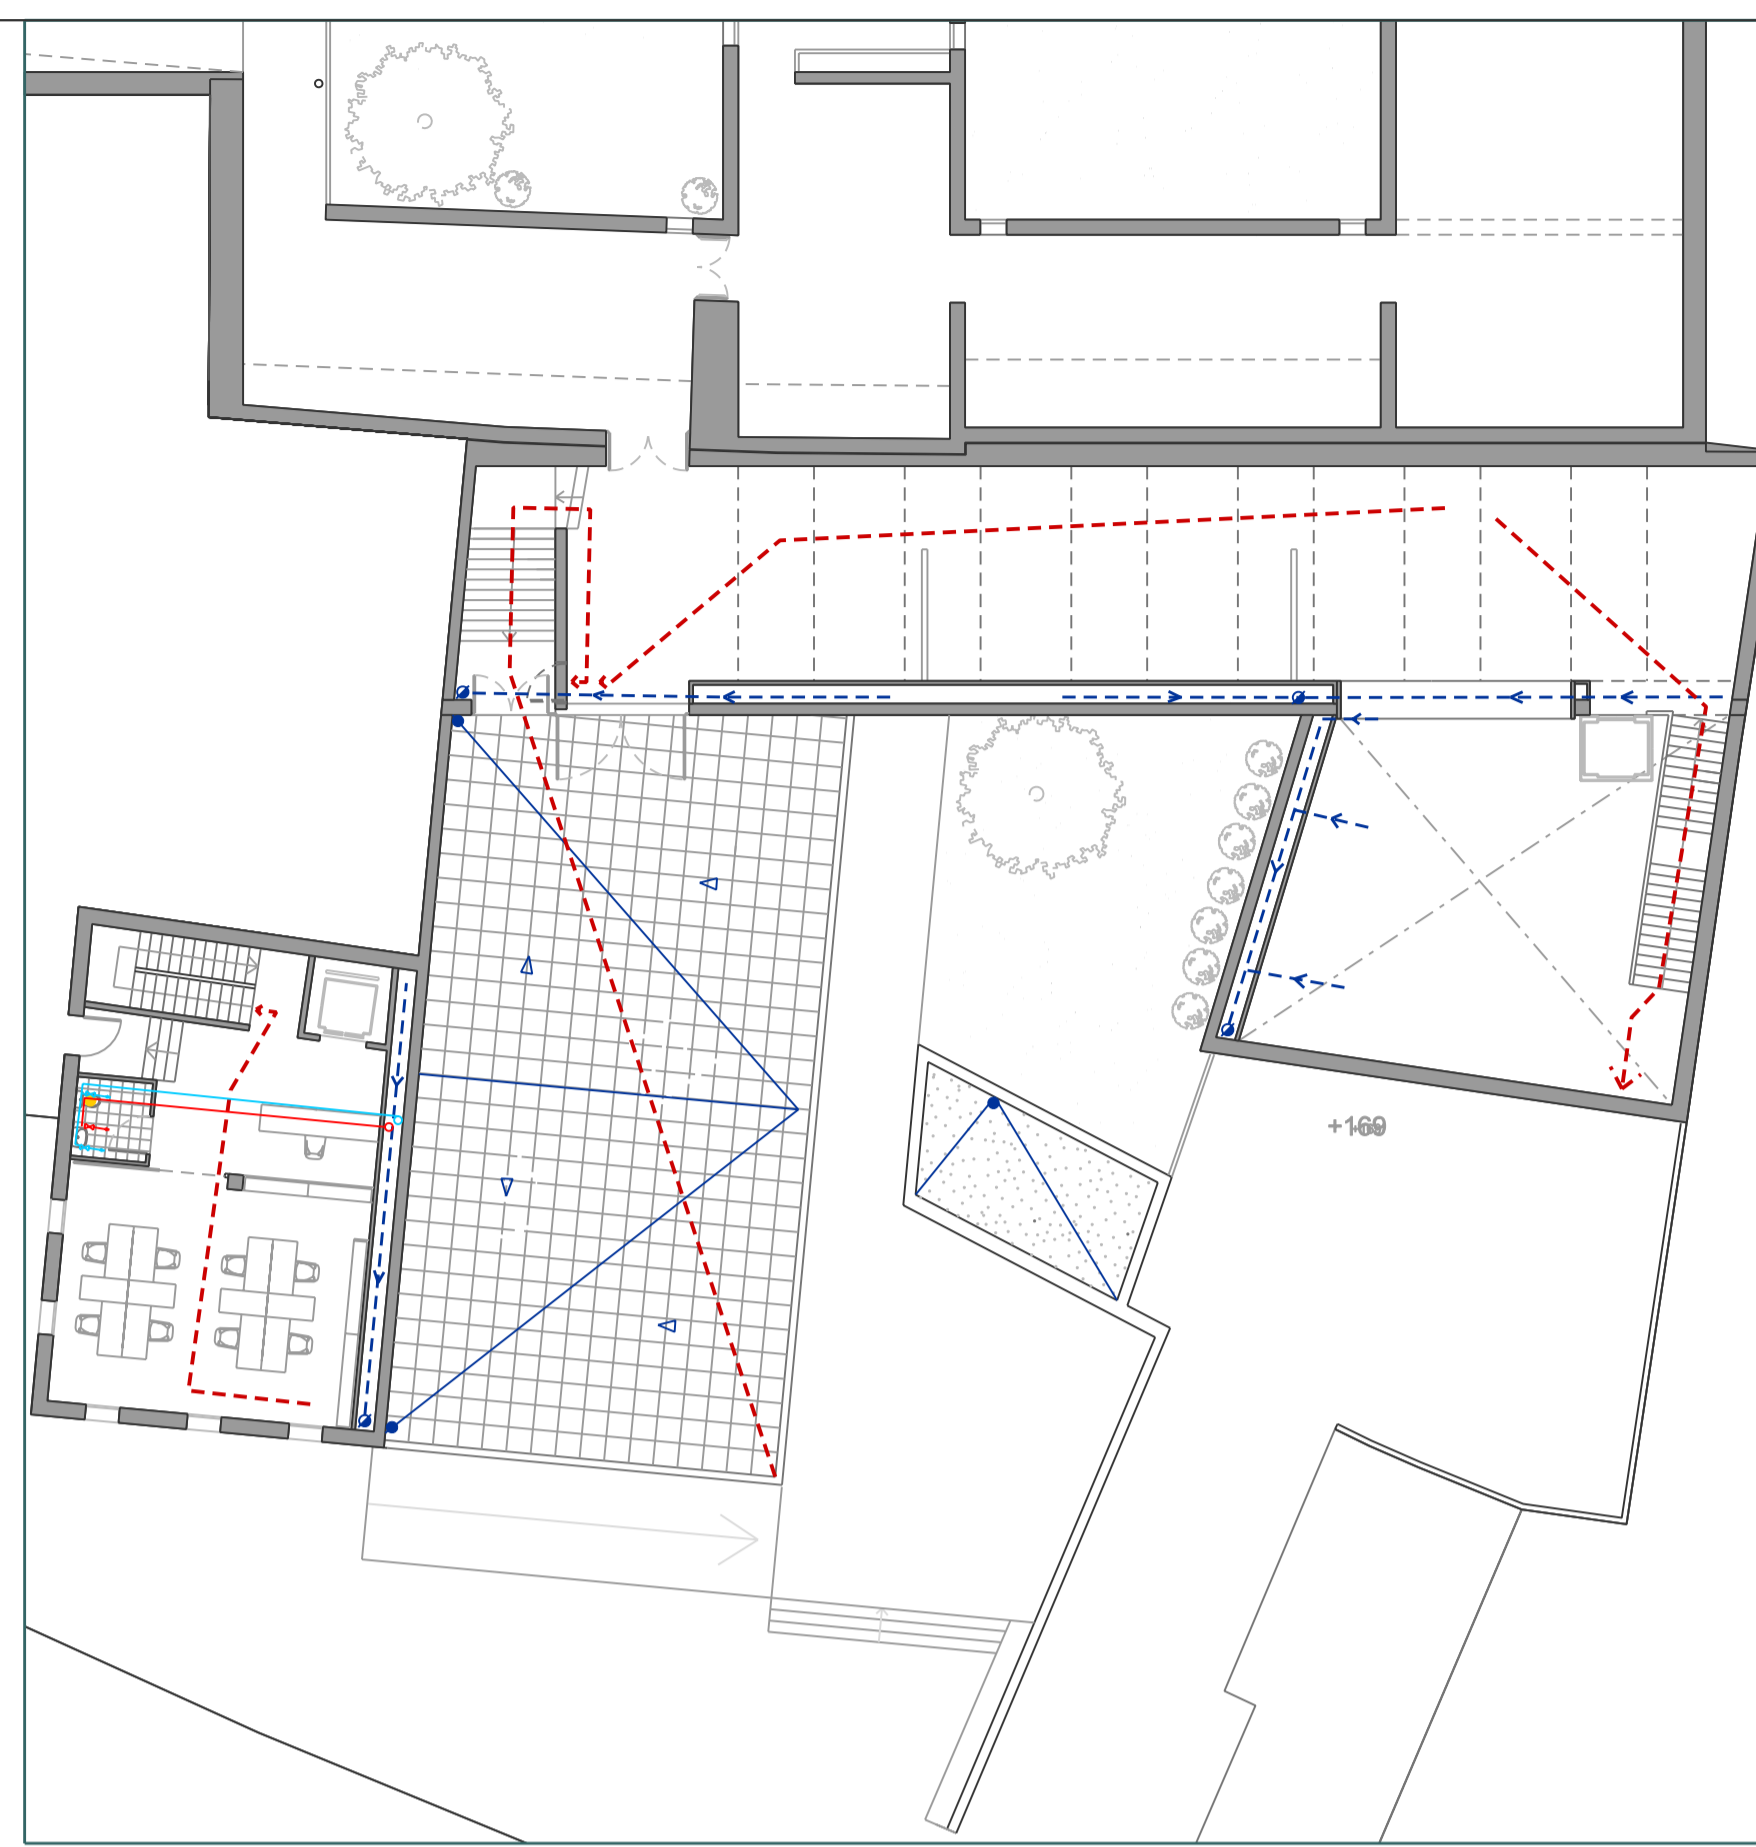

PLANTA PRIMERA

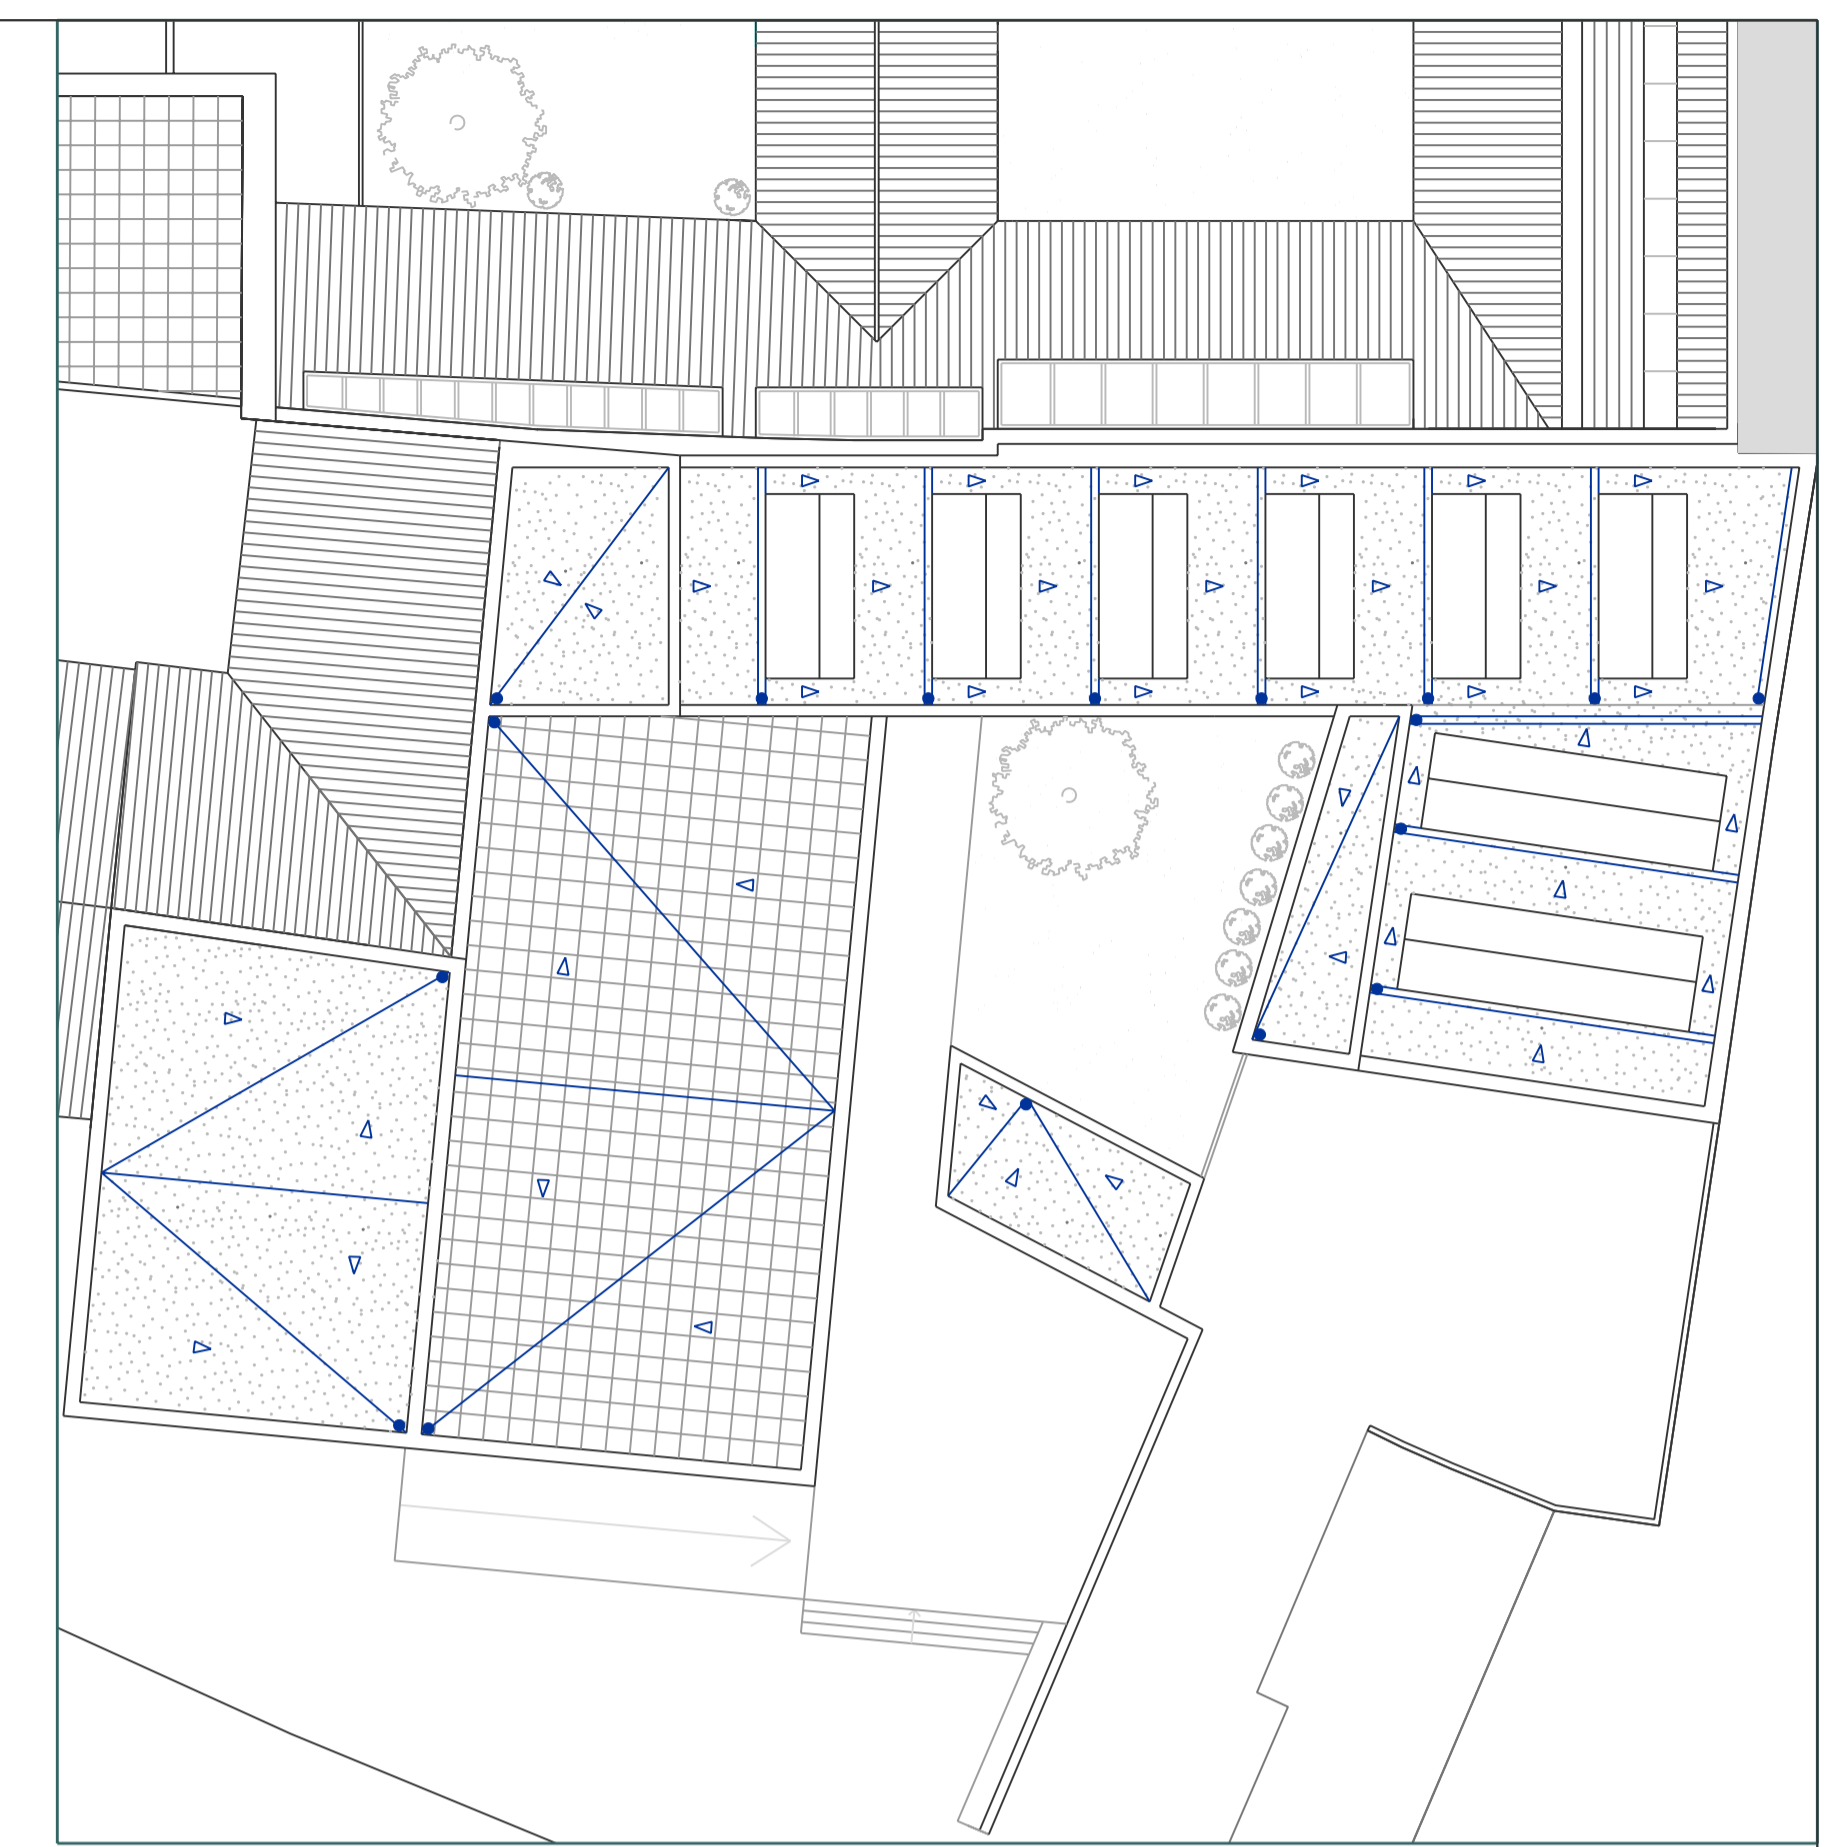

PLANTA CUBIERTA

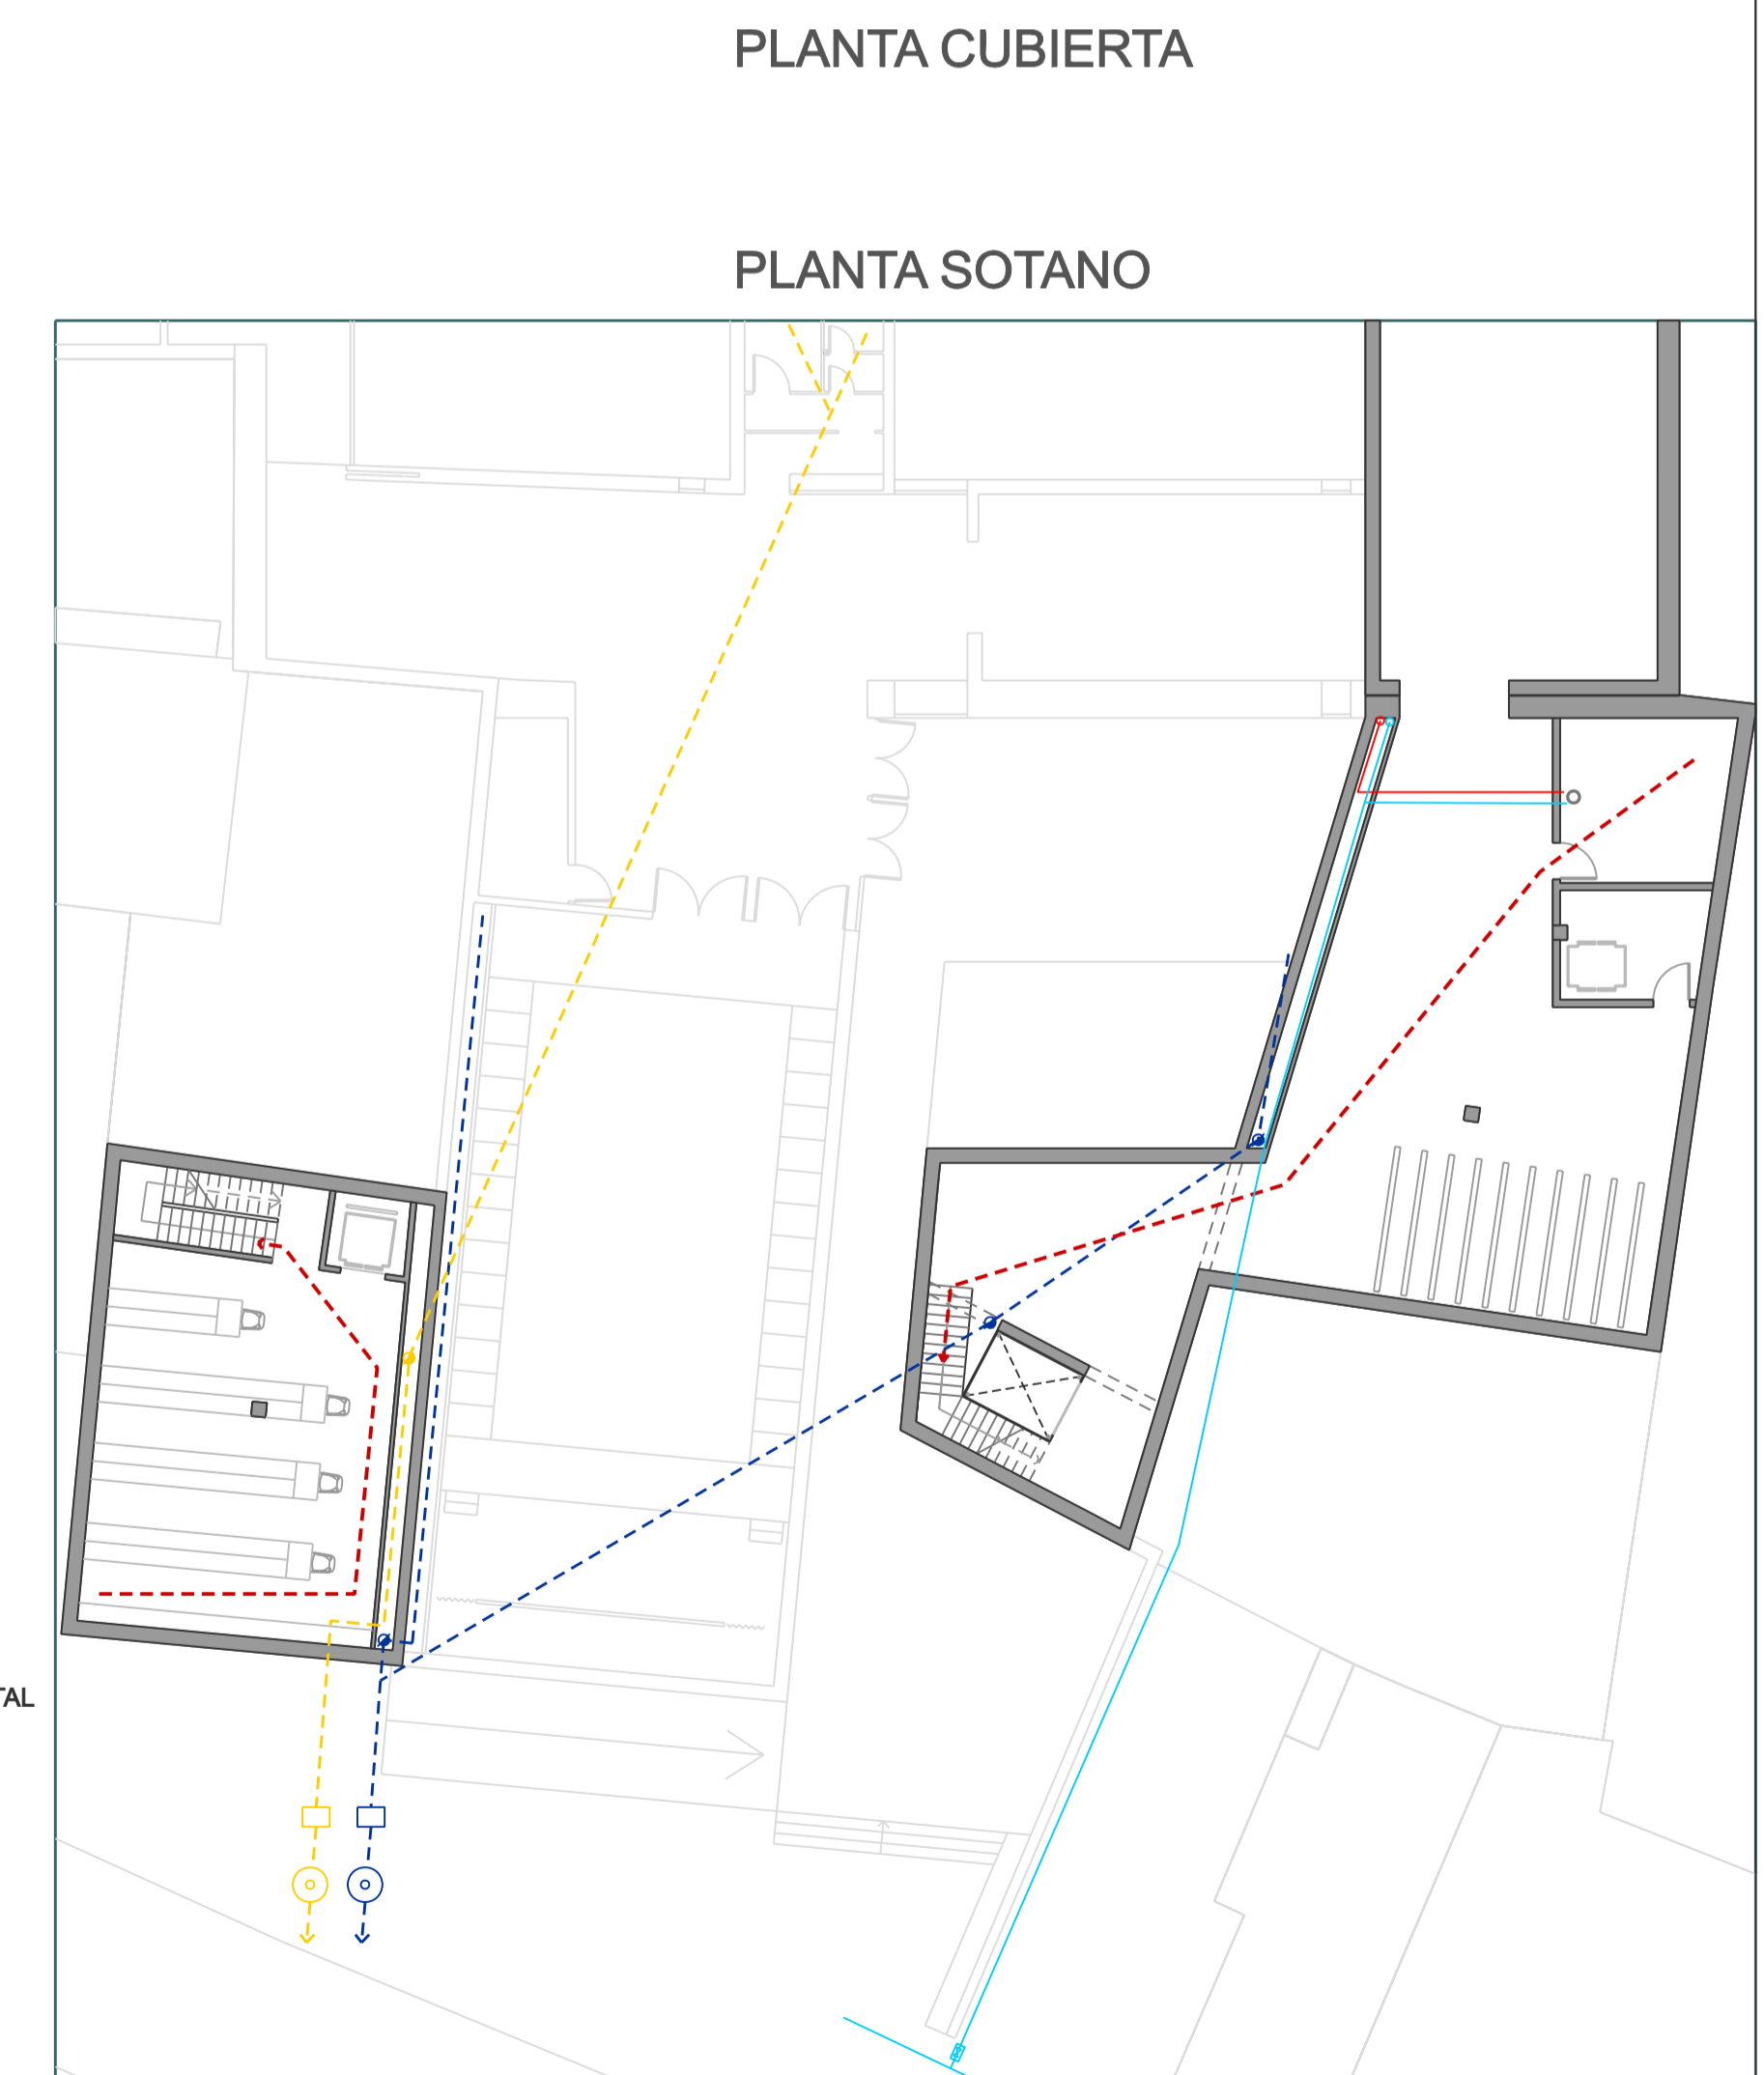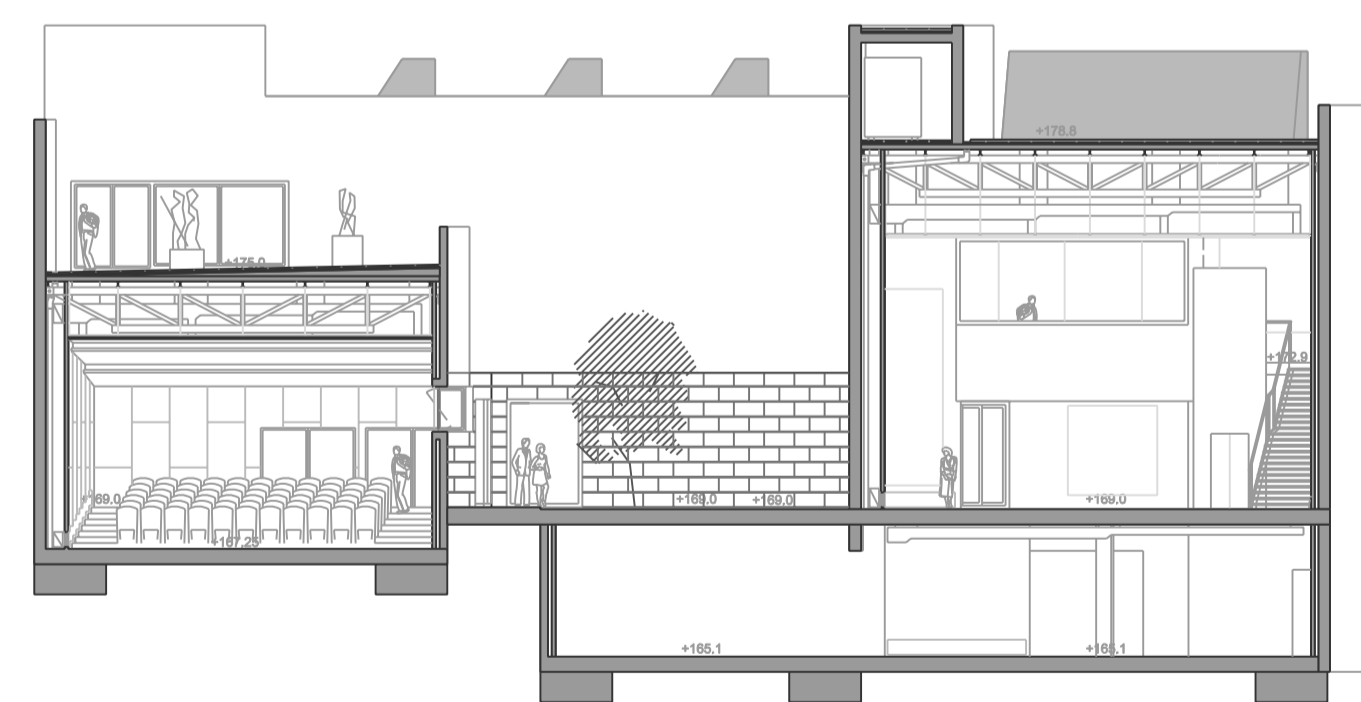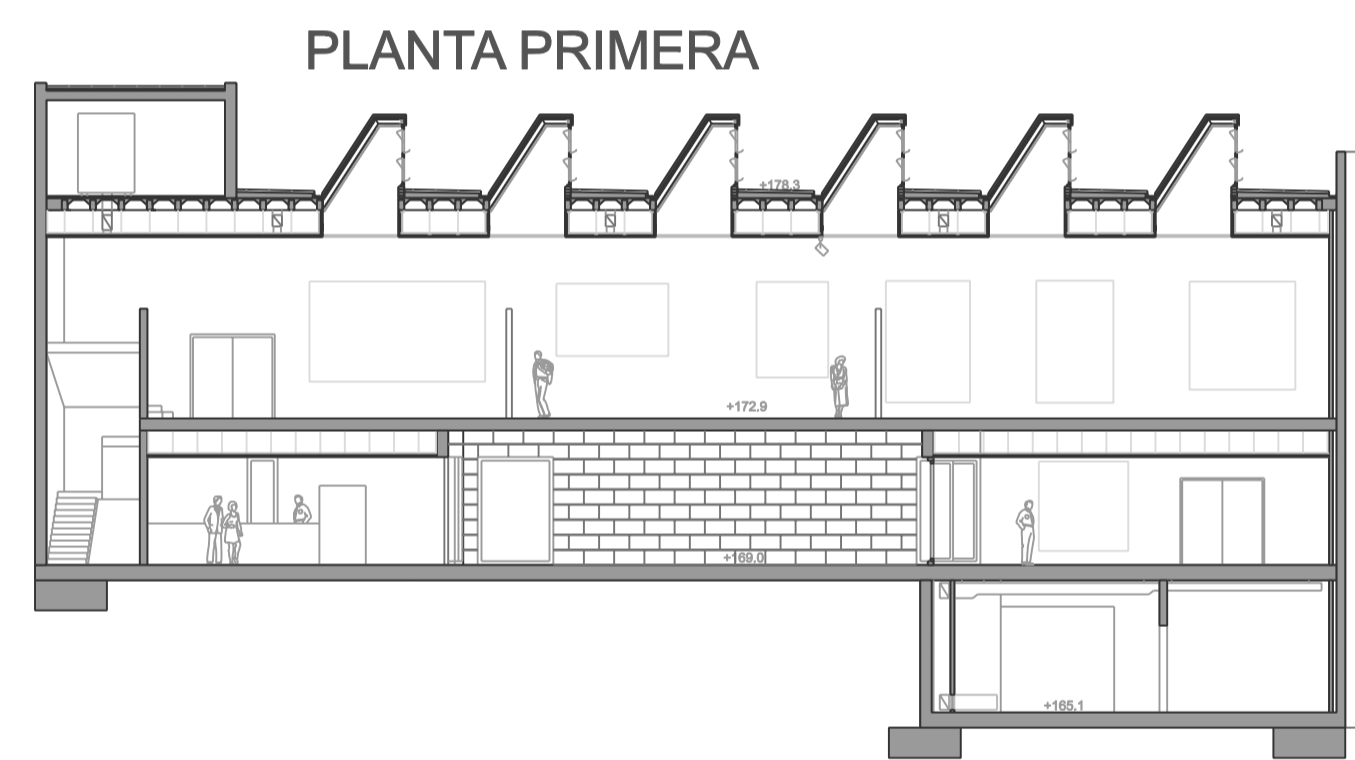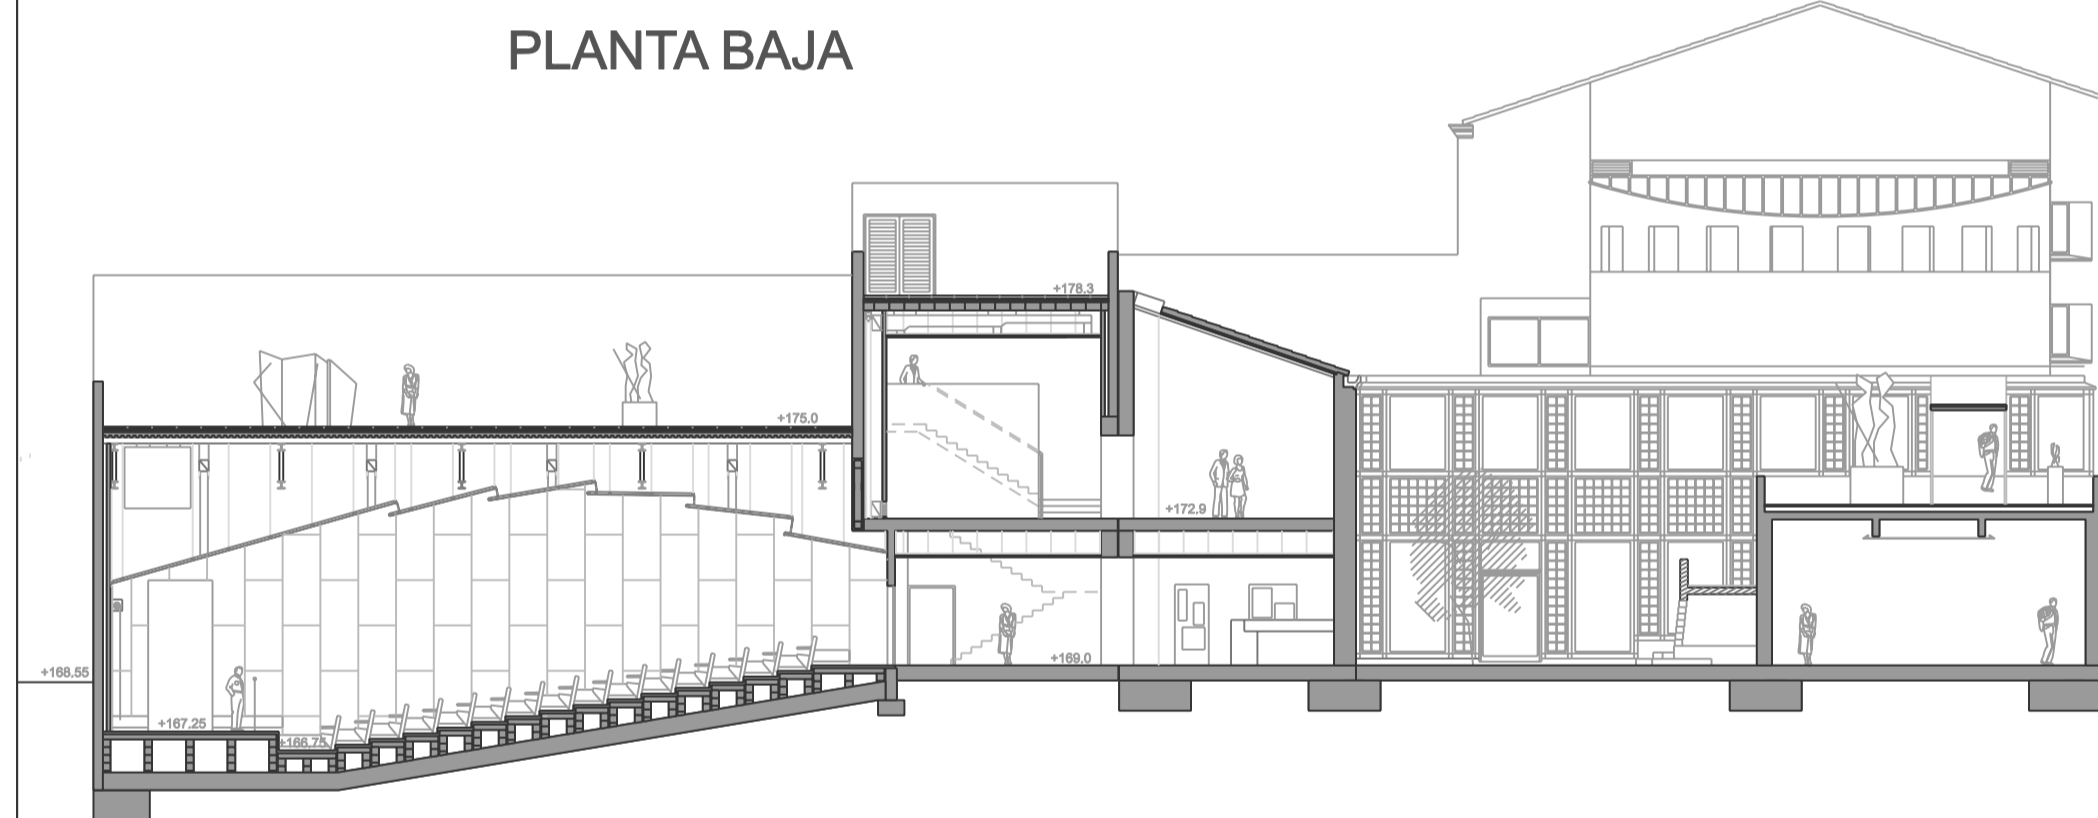

PLANTA SOTANO

- - - CANALIZACIÓN HORIZONTAL AGUAS FECALES
- - - CANALIZACIÓN HORIZONTAL AGUAS PLUVIALES
- BAJANTE AGUAS PLUVIALES

- ⊙ POZO DE CONEXIÓN A LA RED
- ARQUETA REGISTRABLE
- BAJANTE AGUAS FECALES

- ACUMULADOR ELECTRICO PARA AGUA CALIENTE SANITARIA
- SERGIO ZAMORA LORENTE
- SERGIO ZAMORA LORENTE

- ⊞ LLAVE GENERAL DE PASO EN ARQUETA REGISTRABLE
- ⊞ LLAVE DE PASO DE AGUA CALIENTE SANITARIA
- ⊞ LLAVE DE PASO DE AGUA FRIA

- ∇ PUNTO DE SUMINISTRO DE AGUA CALIENTE SANITARIA
- ∇ PUNTO DE SUMINISTRO DE AGUA FRIA
- - - RECORRIDO DE EVACUACIÓN EN NINGÚN CASO SUPERIOR A 50 M

DIMENSIONADO DE TUBOS	VERTICAL		HORIZONTAL	
	VERTICAL	HORIZONTAL	VERTICAL	HORIZONTAL
SANITARIOS	∅ 110 mm	∅ 125 mm	∅ 110 mm	∅ 125 mm
LAVABOS	∅ 40 mm	∅ 90 mm	∅ 40 mm	∅ 90 mm
CUBIERTAS	∅ 110 mm	∅ 125 mm	∅ 110 mm	∅ 125 mm

