
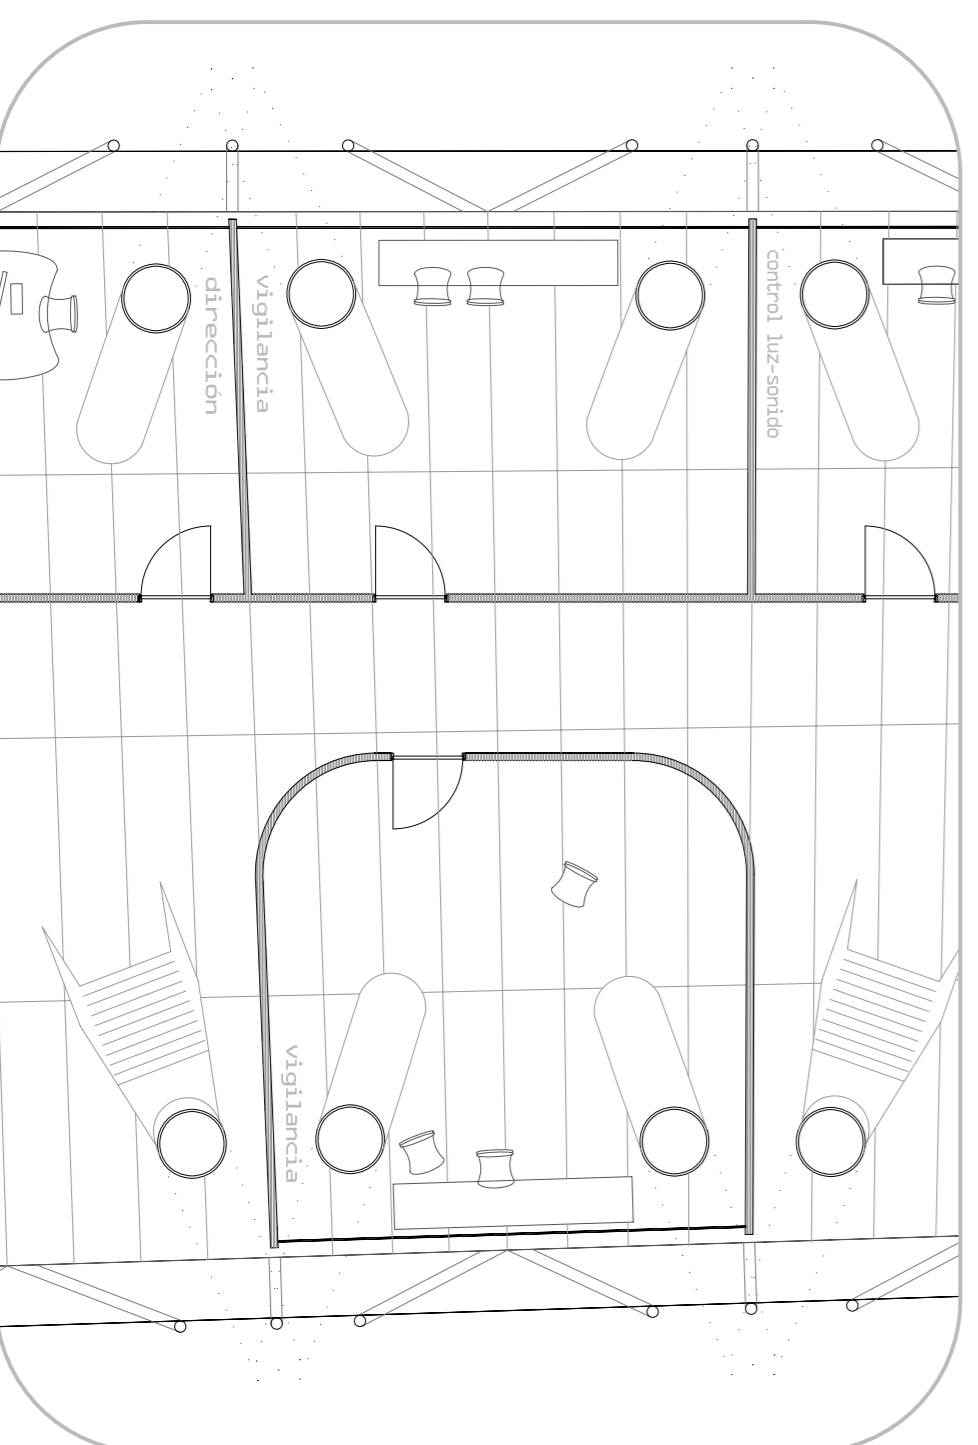
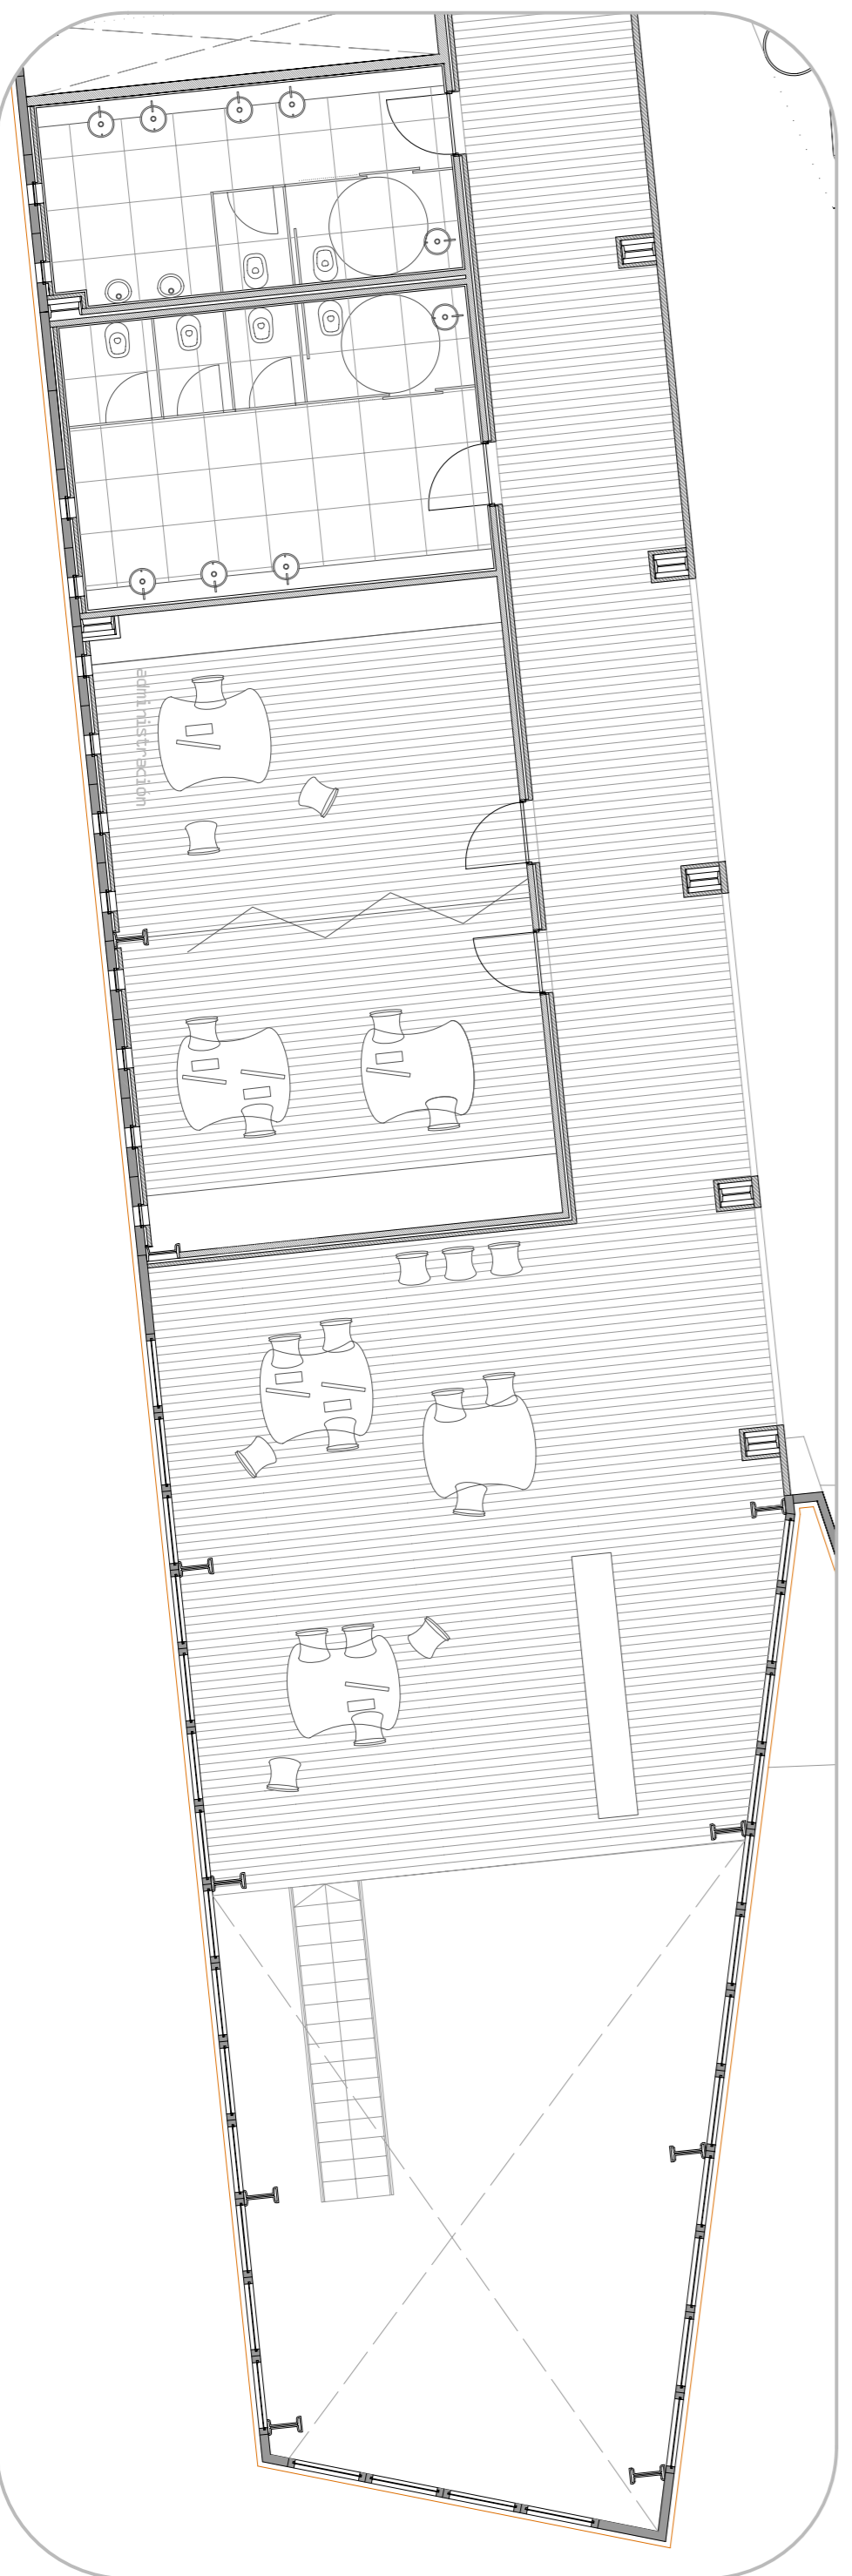


A

B

B

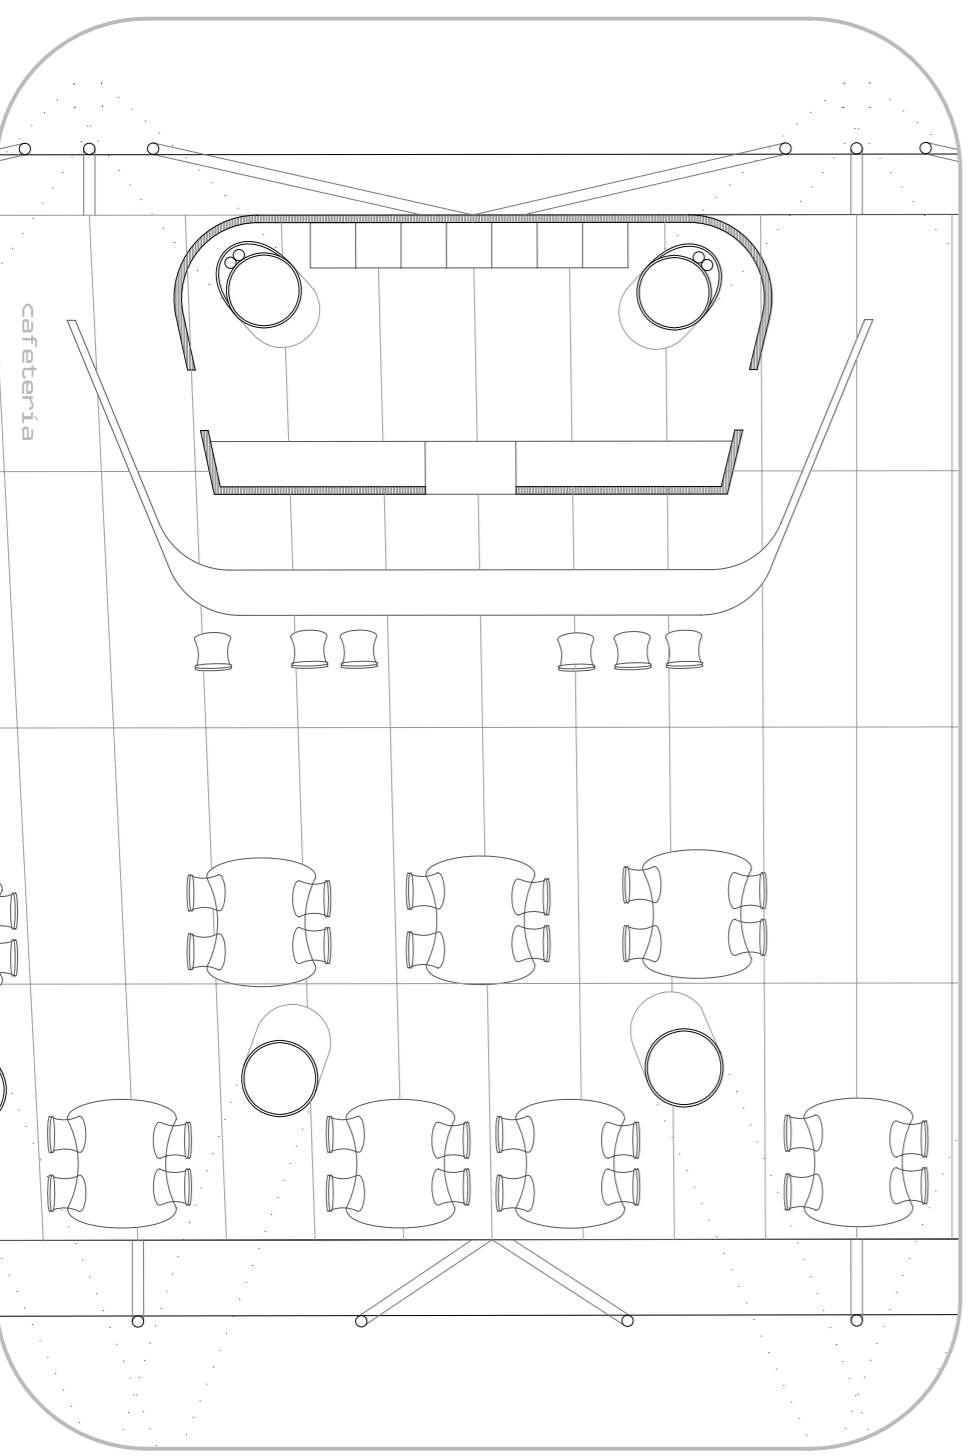


cafetería


vigilancia
dirección

vigilancia
servicio lascañitas

vigilancia

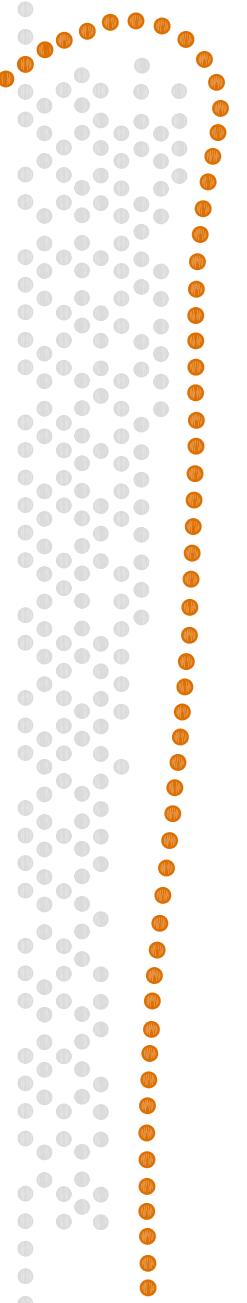

salon mediterráneo
ETSAP PFC primavera 2007
aida fernández s.r.l.as

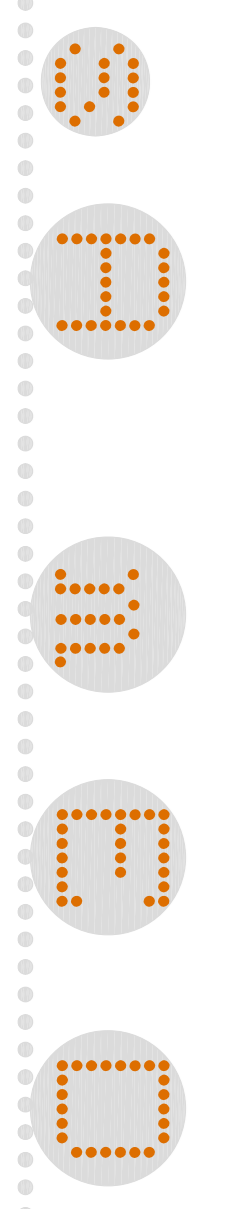

primera planta cota 7.4 m
e: 1/250
detailed: e: 1/100
04