





Descripción de la actividad: plaza cubierta

— Espacio vacío para ser utilizado por los usuarios al igual que cualquier otra plaza pero con unas condiciones climáticas controladas. El espacio se complementa con el bar y el restaurante, y establece una continuidad con todo el espacio exterior.

Transformaciones

— Se elevan las plataformas generando una topografía diferente.

— Posibilidad de equipación con mobiliario urbano e incluso la continuación de un carril bici que recorre el interior del edificio.

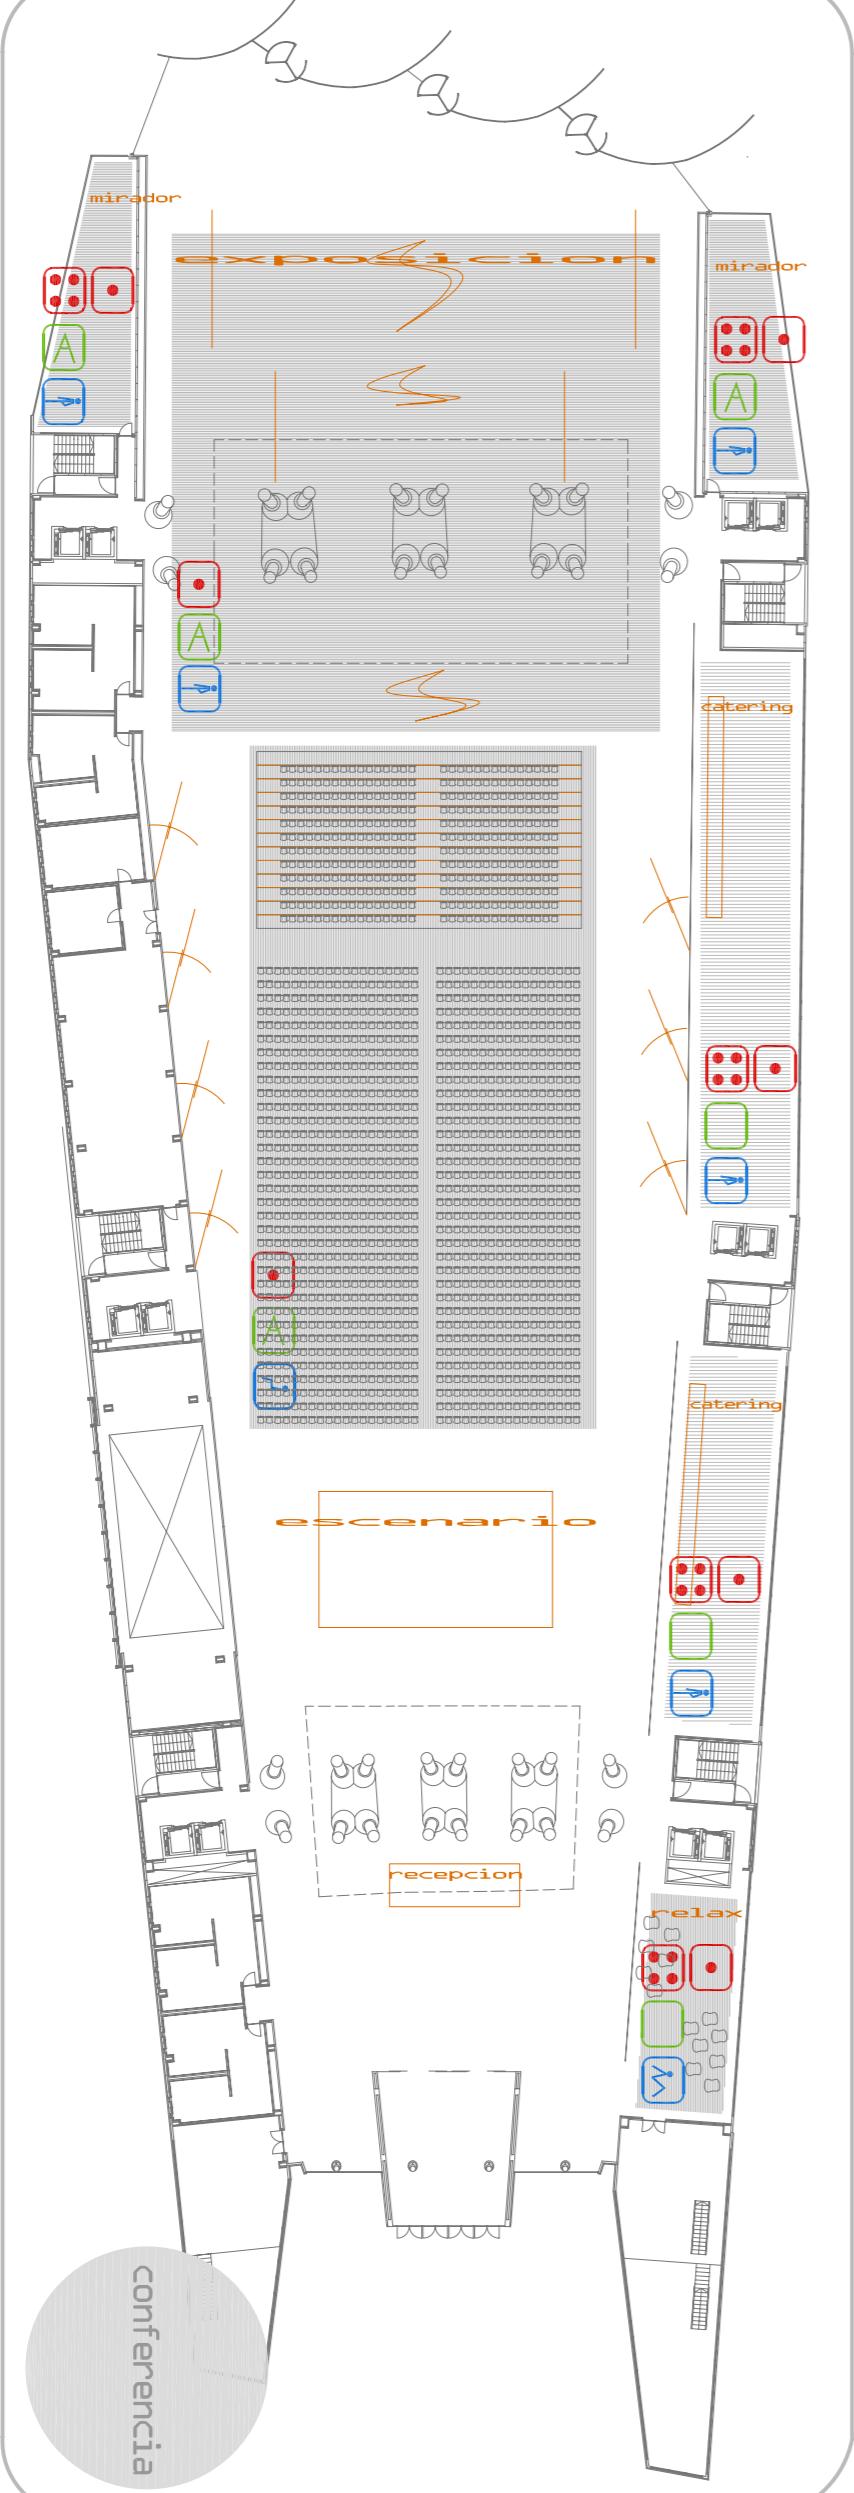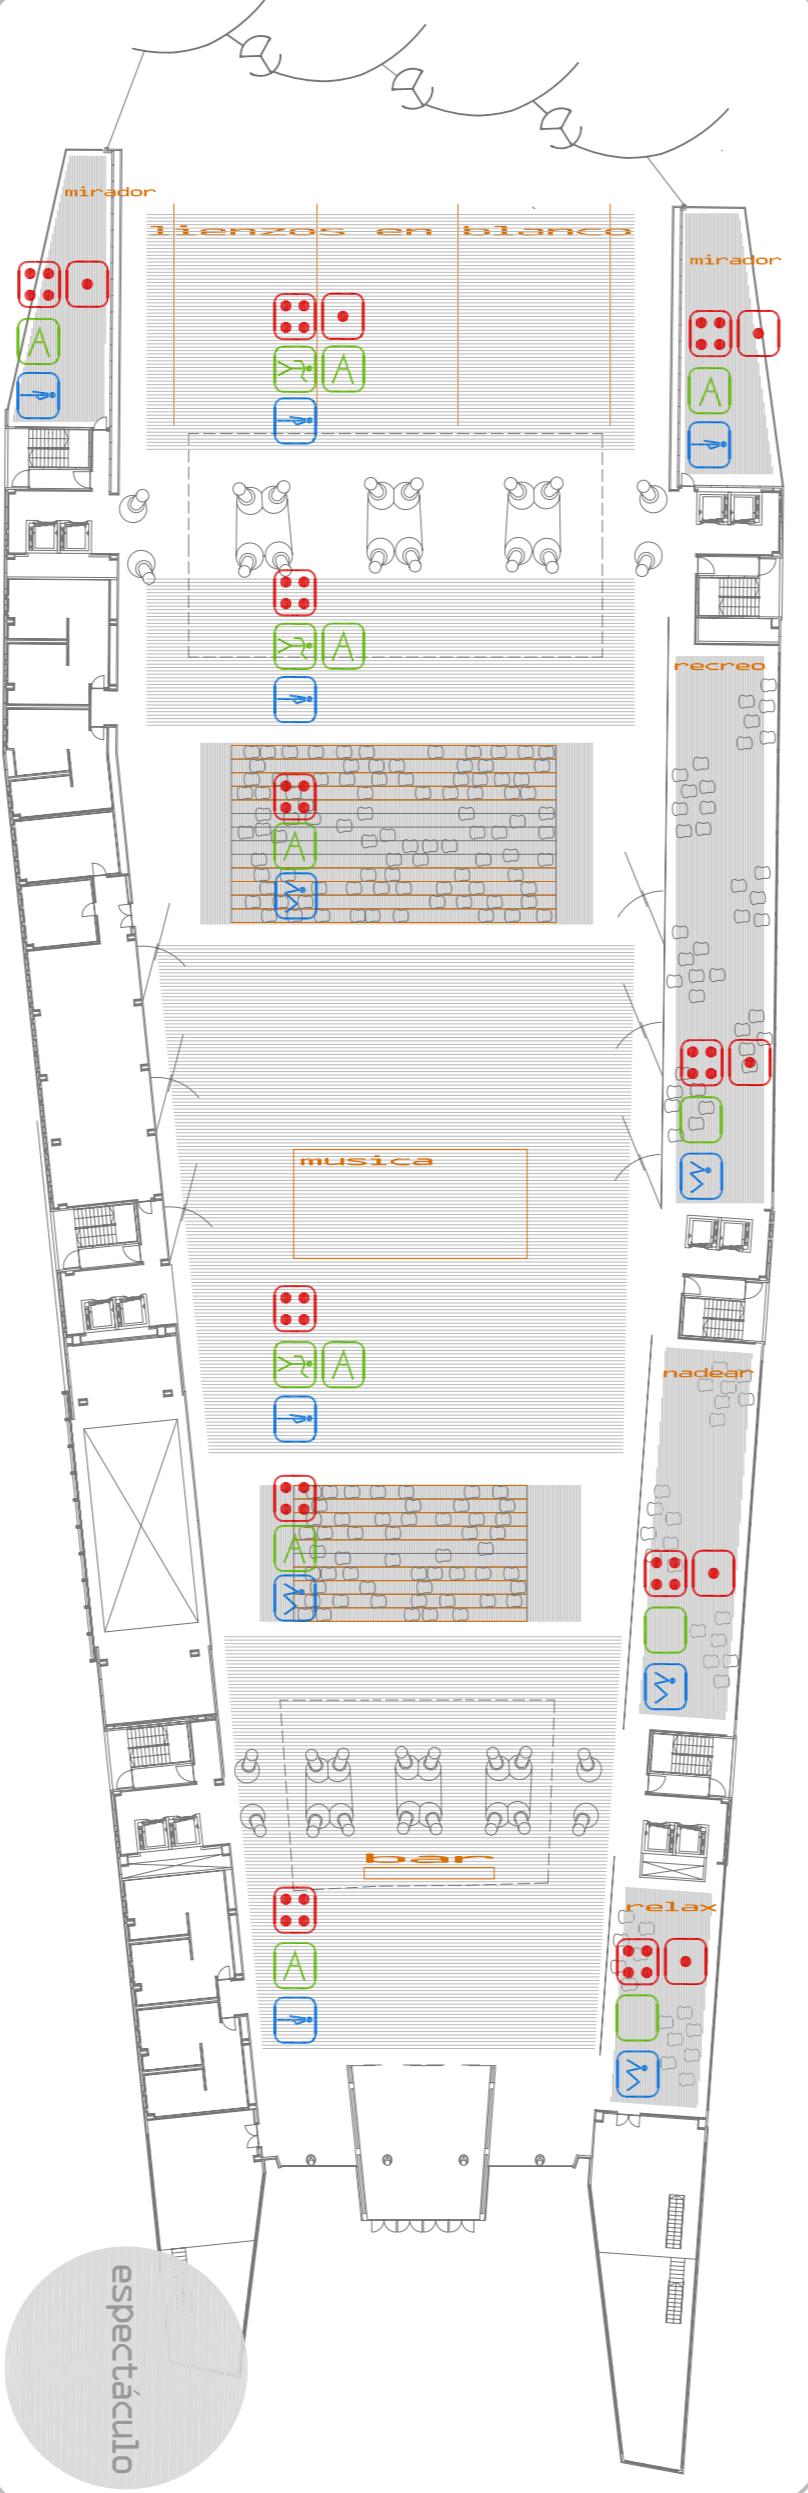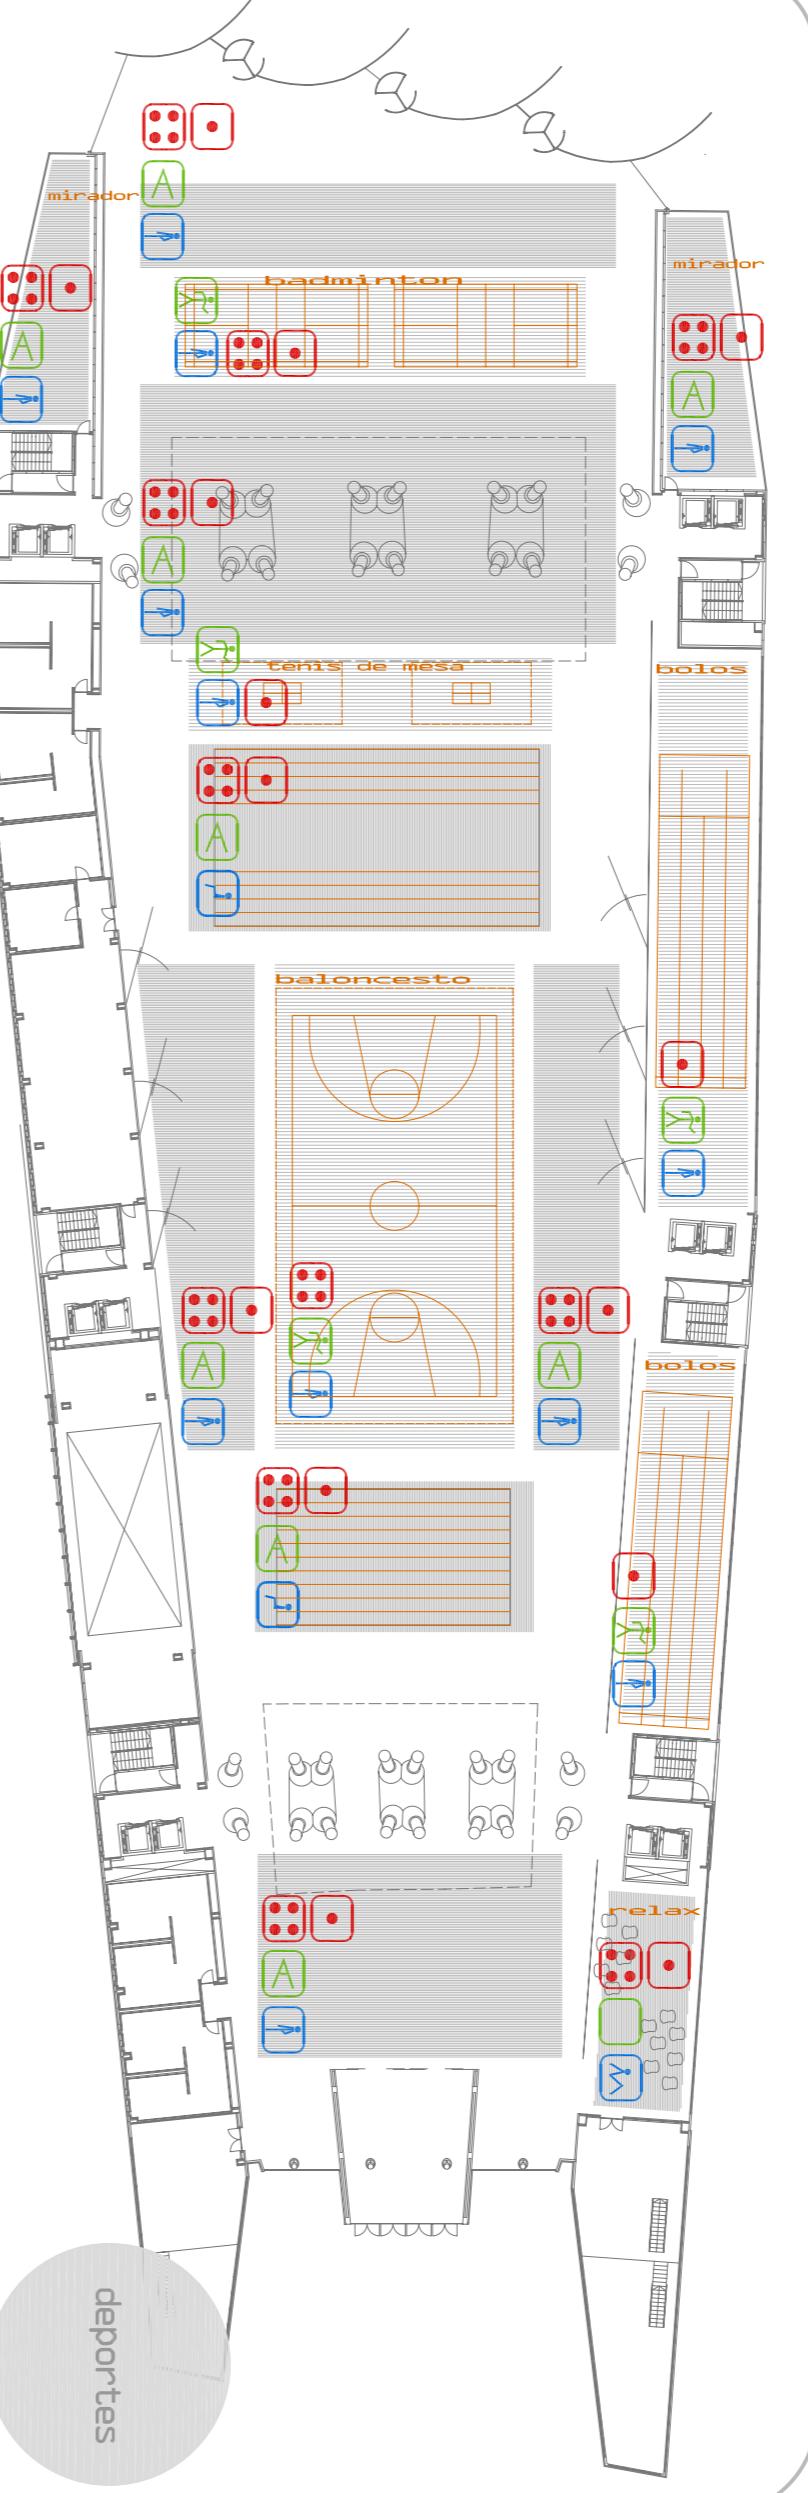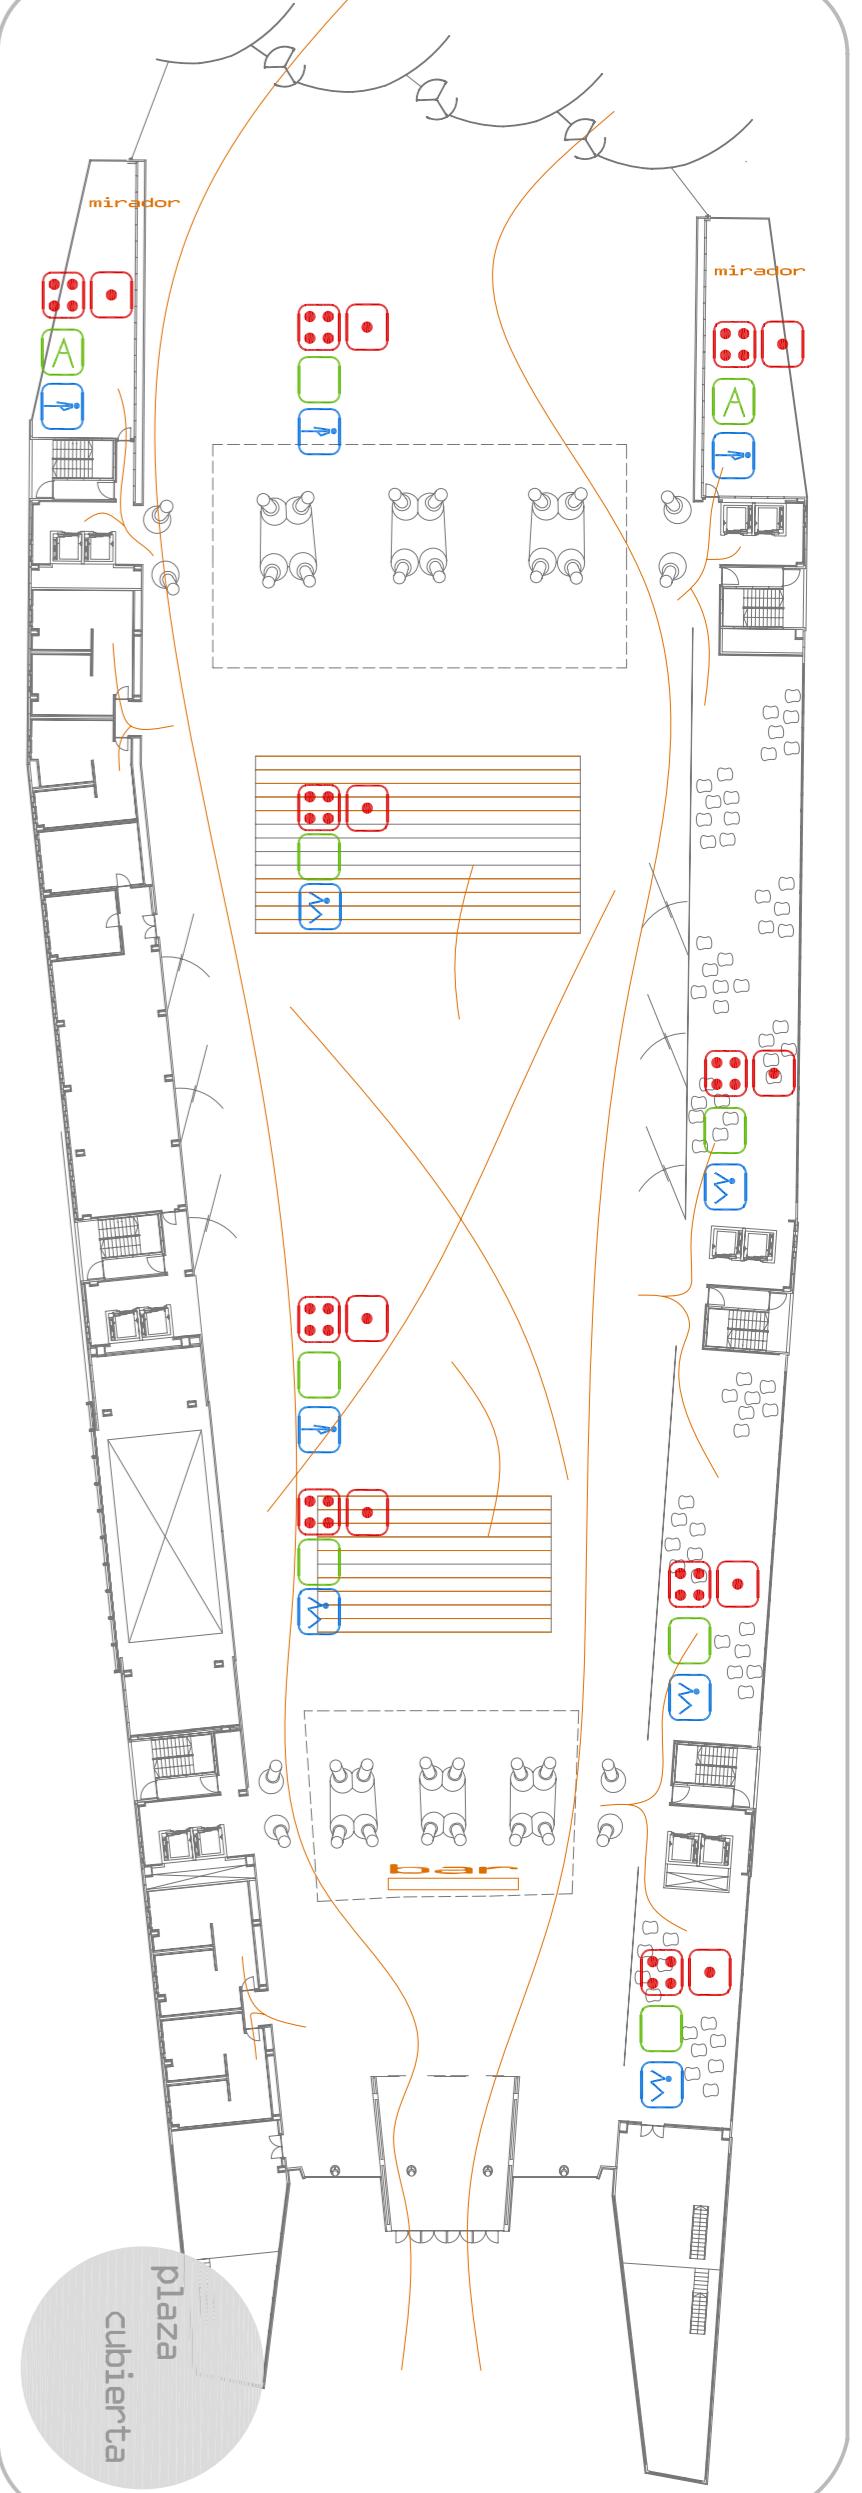

Descripción de la actividad: competiciones deportivas

Simultaneidad de varias competiciones deportivas en un mismo espacio.
Proyección en pantallas de los resultados o repetición de algún partido.
Puede complementar a competiciones realizadas en el exterior.




Transformaciones

— Las plataformas se convierten en gradas




(carreras, redes, ...)

— Se despliegan los diferentes recintos y se colocan los elementos necesarios para el juego

(Se instala un proyector y una pantalla en el vestíbulo)

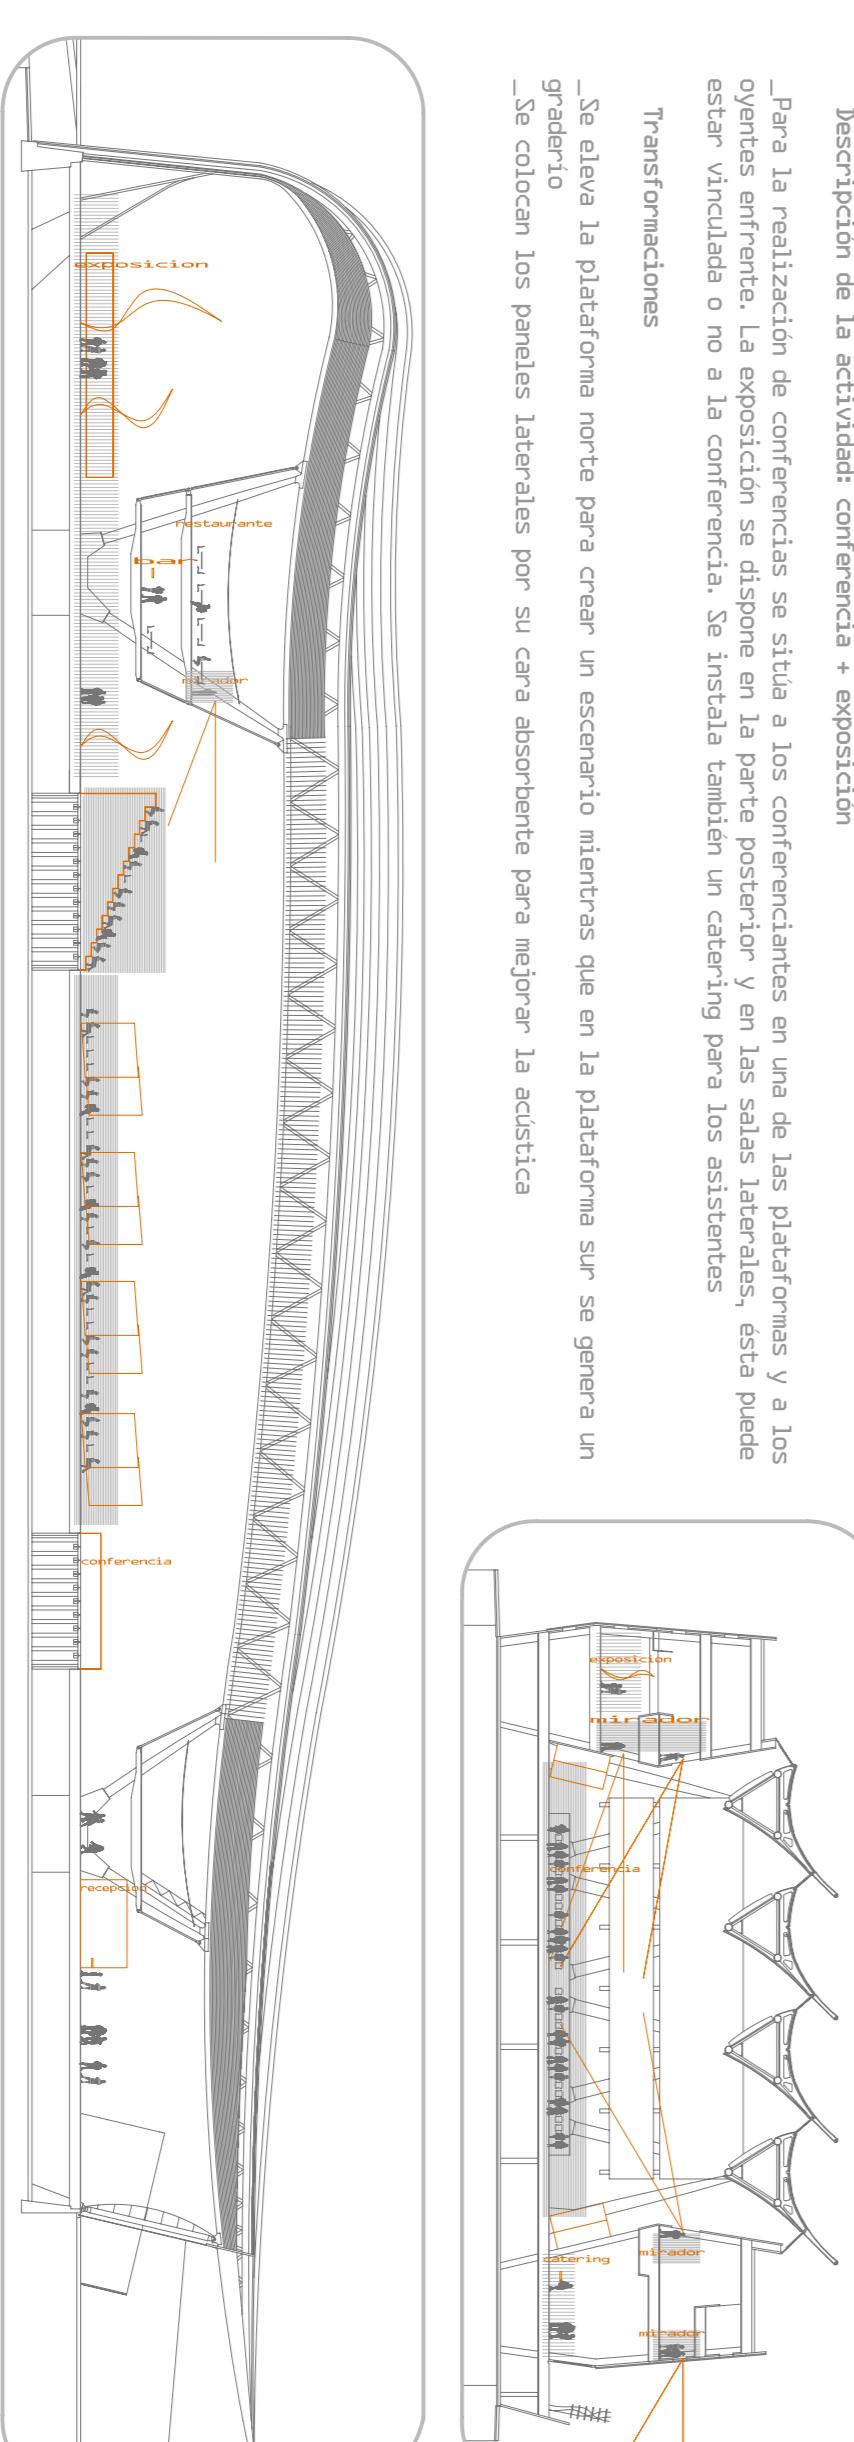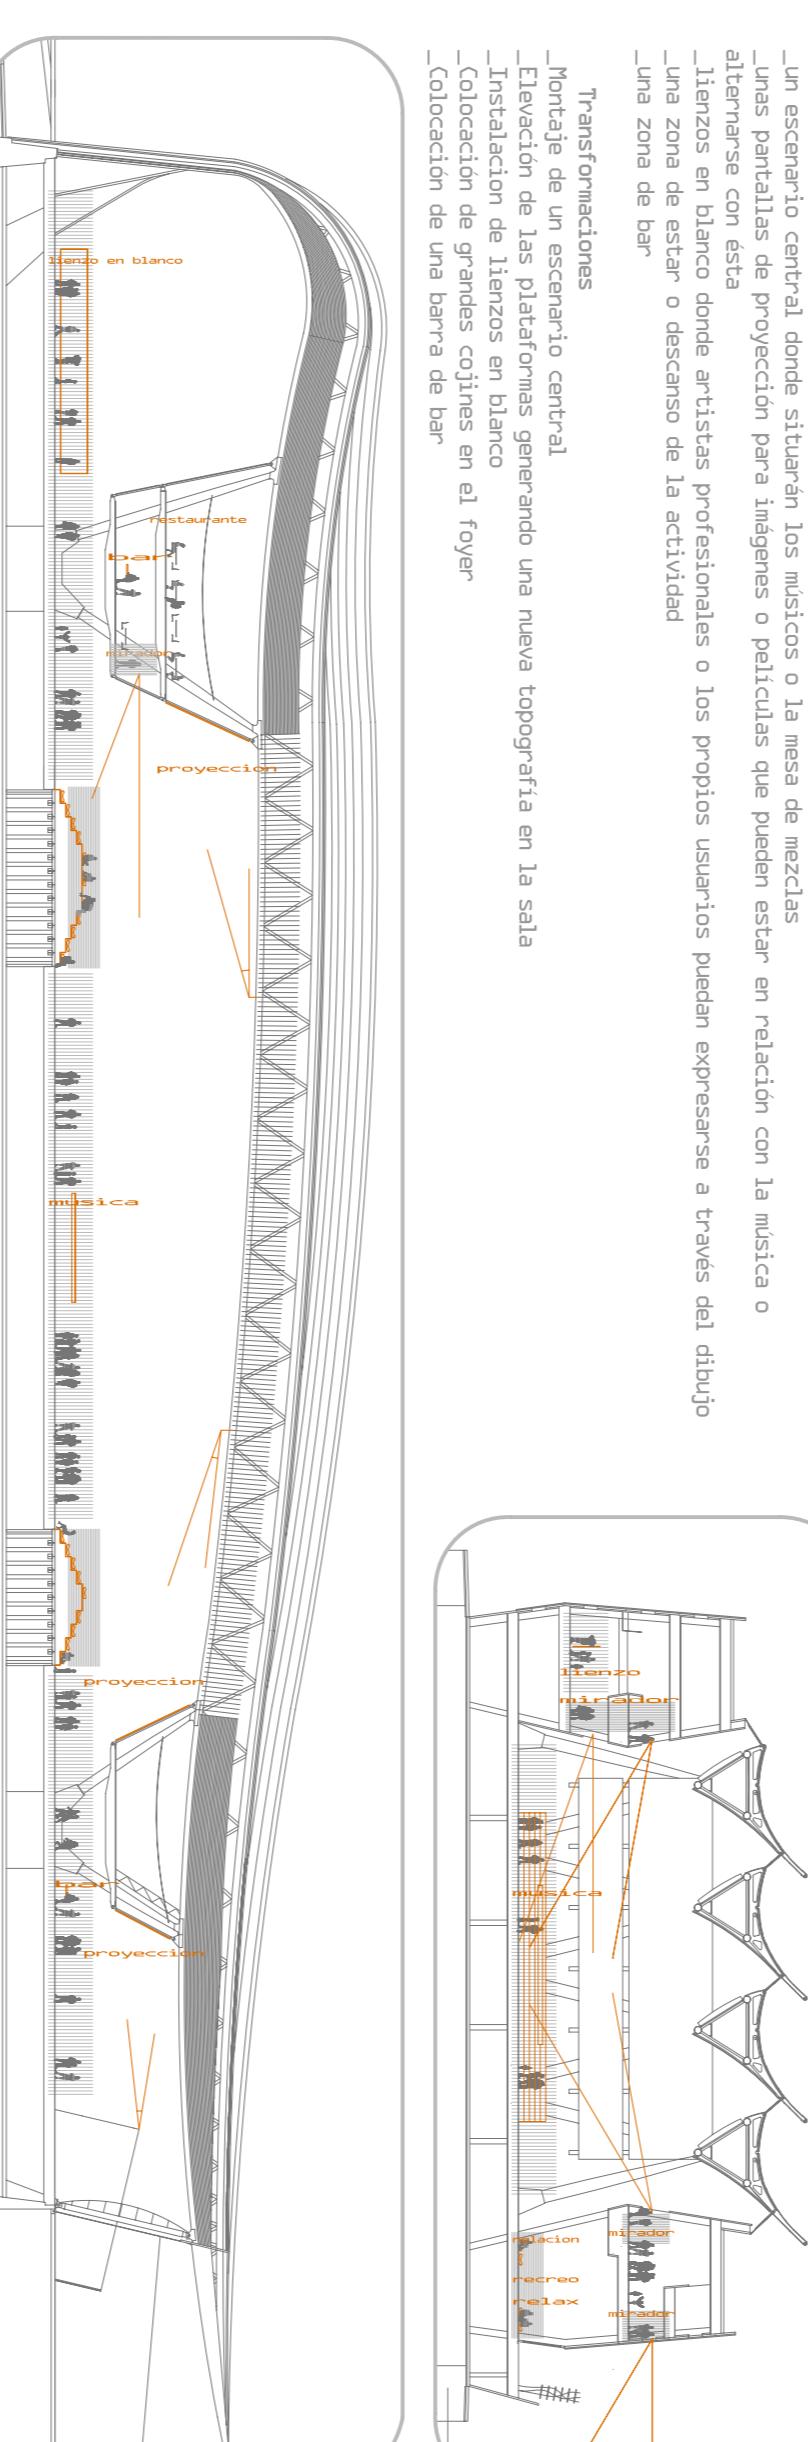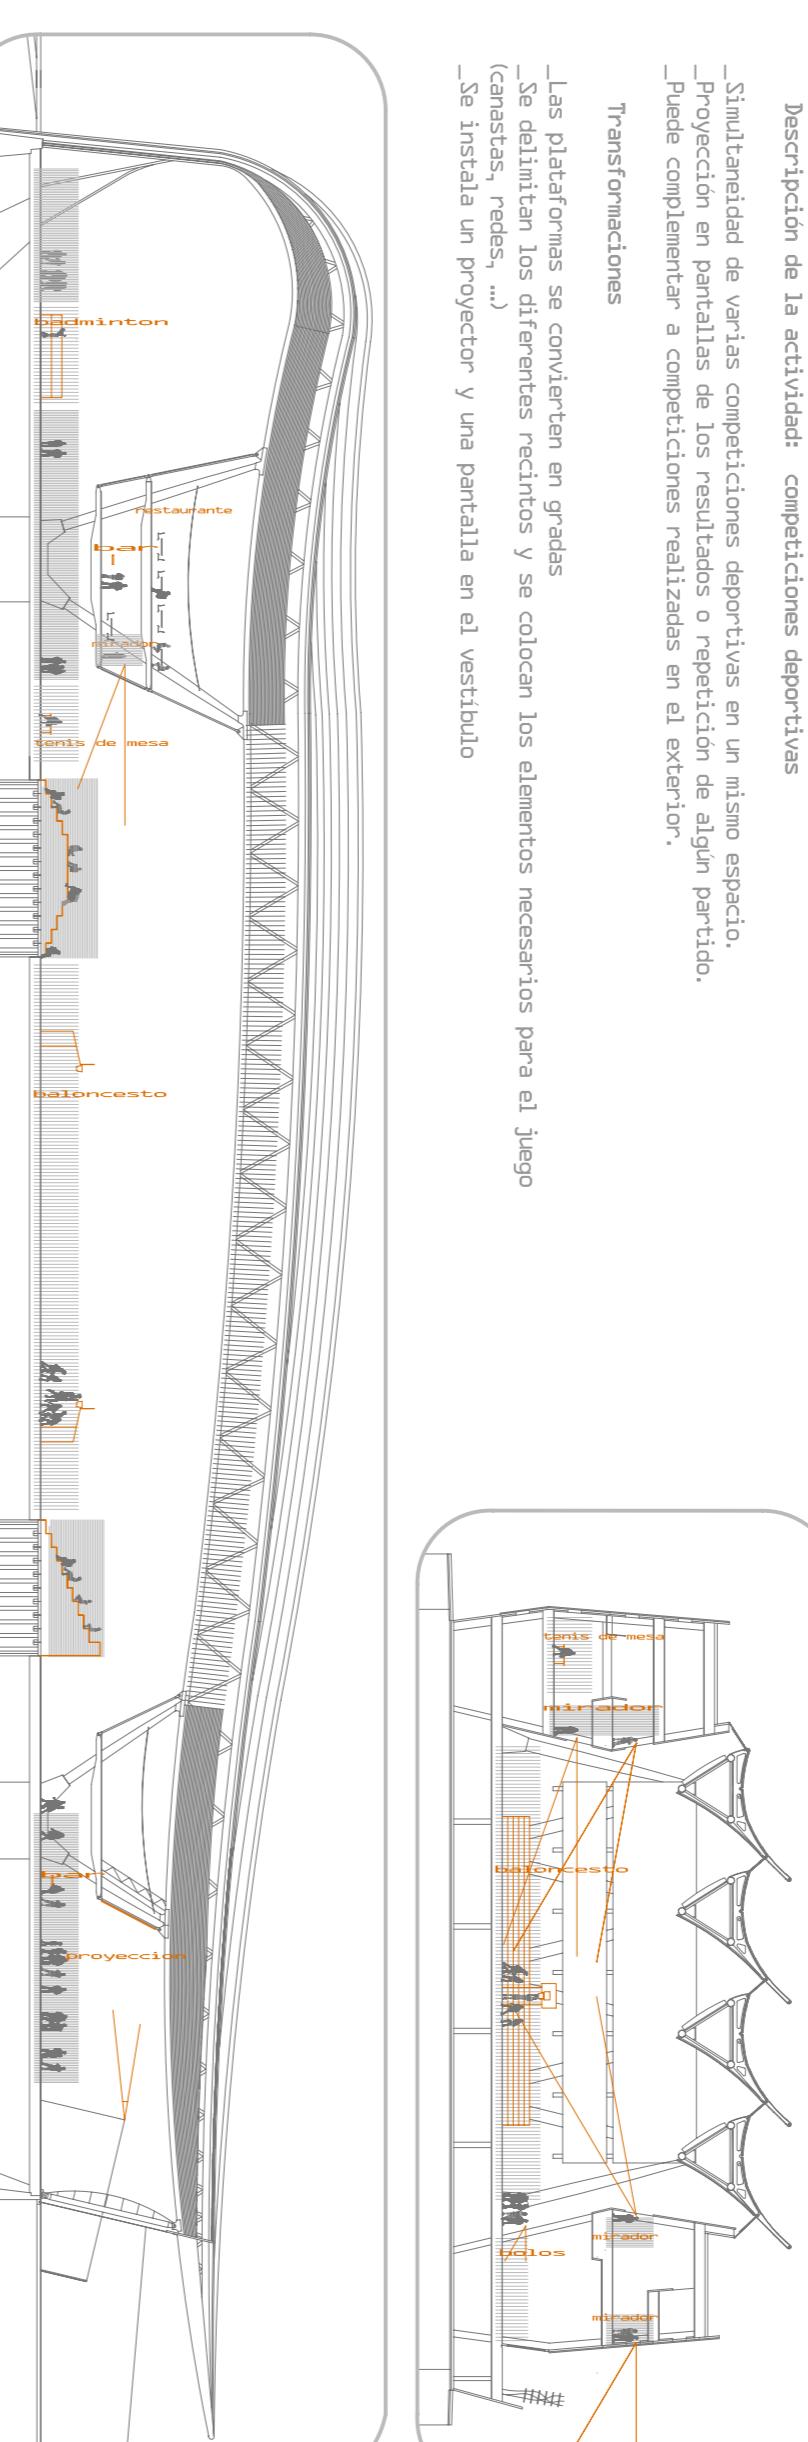

<sin_programa>

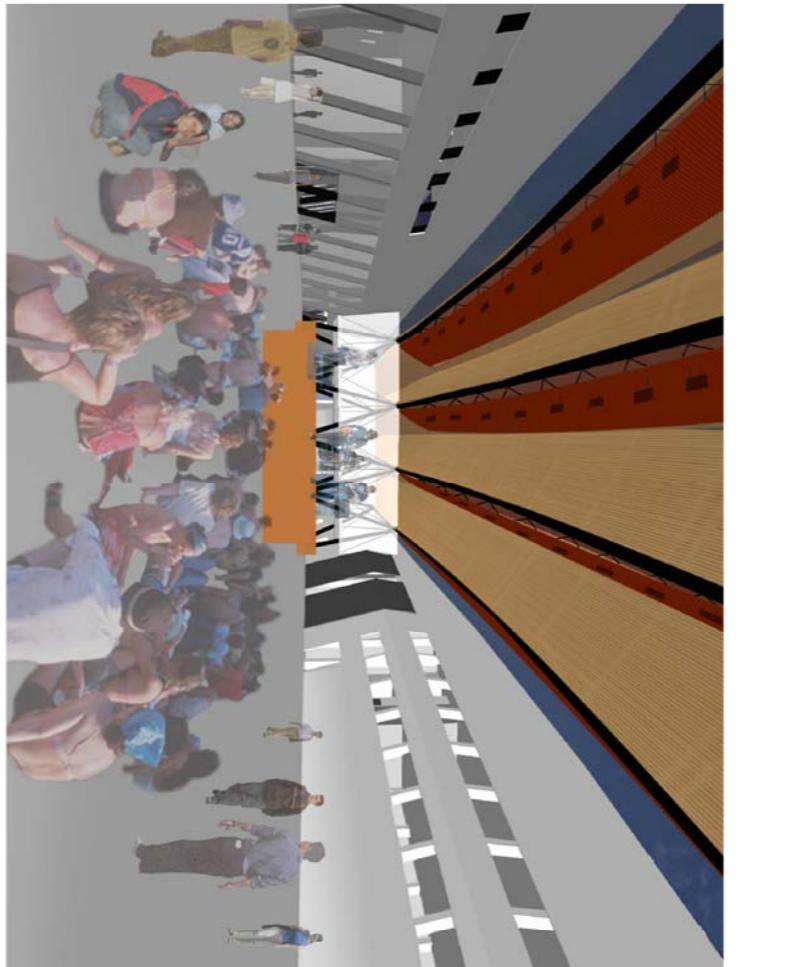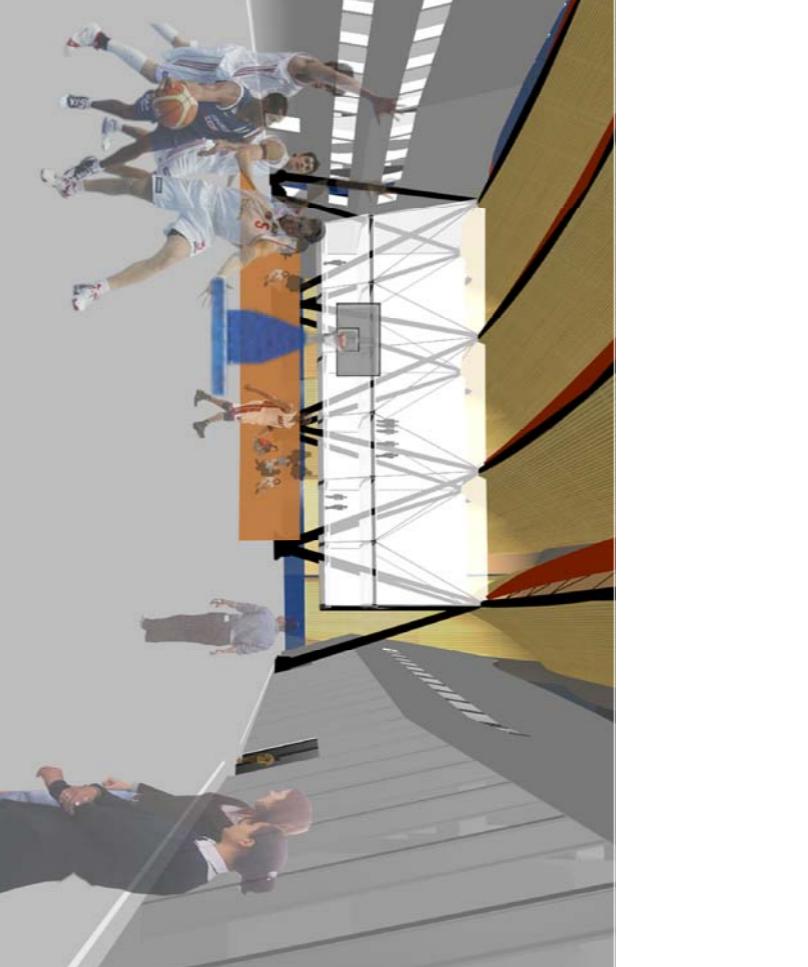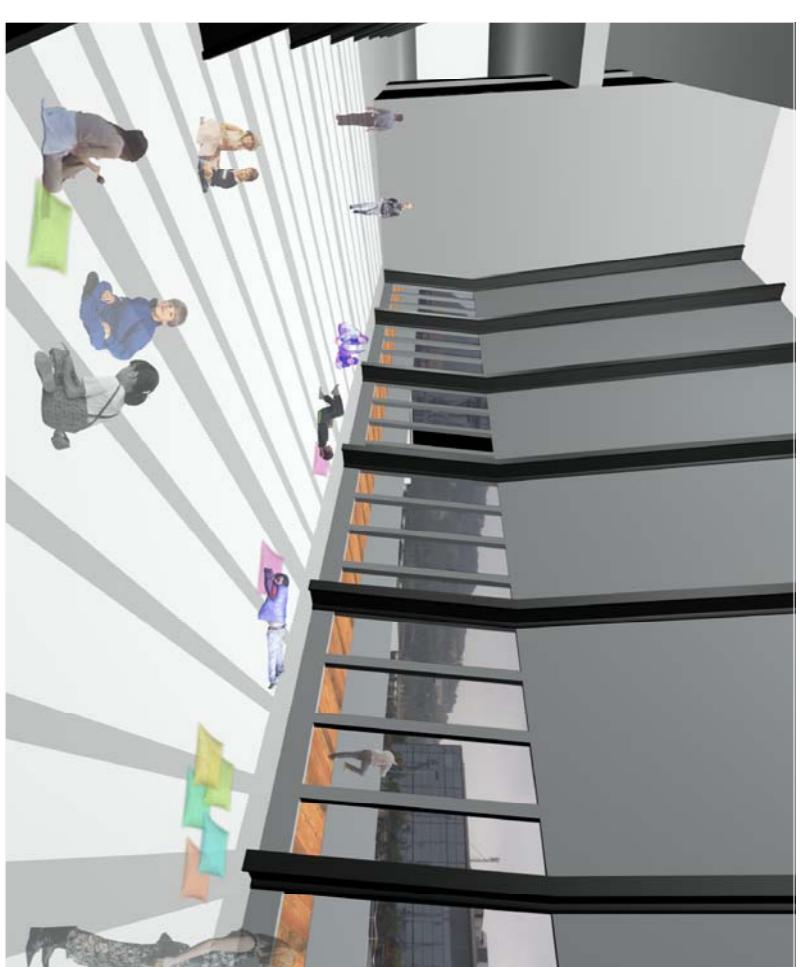

- participación
 - personal
 - interacción
- ocupación
 - de pie
 - tumulado
 - sentado
- actividad
 - observador
 - participante
 - nadear