

- 1- SALA COMPLEMENTÀRIA
- 2- SALA PROFESSORS
- 3- PASSADIS
- 4- LLUERNARI
- 5- PLAÇA PÚBLICA
- 6- FOYER
- 7- BAR
- 8- FOYER P1
- 9- ACCÉS SALA DE CONCERTS
- 10- ENTRADA PRINCIPAL
- 11- PORXO ENTRADA SECUNDÀRIA
- 12- ACCÉS ESCOLA
- 13- SECRETARIA ESCOLA
- 14- ACCÉS SALA COMPLEMENTÀRIA PEL PÚBLIC
- 15- REIXA VERTICAL DE RETORN CLIMATITZACIÓ
- 16- BOQUES PUNTUALS D'IMPULSIÓ CLIMATITZACIÓ

+14.00

+9.60


+4.10 (442.07)

+0.00 (437.97)

-3.80

Cota superior plaça Sant Jordi



442.07 (cota c/ Jaume Fabra)

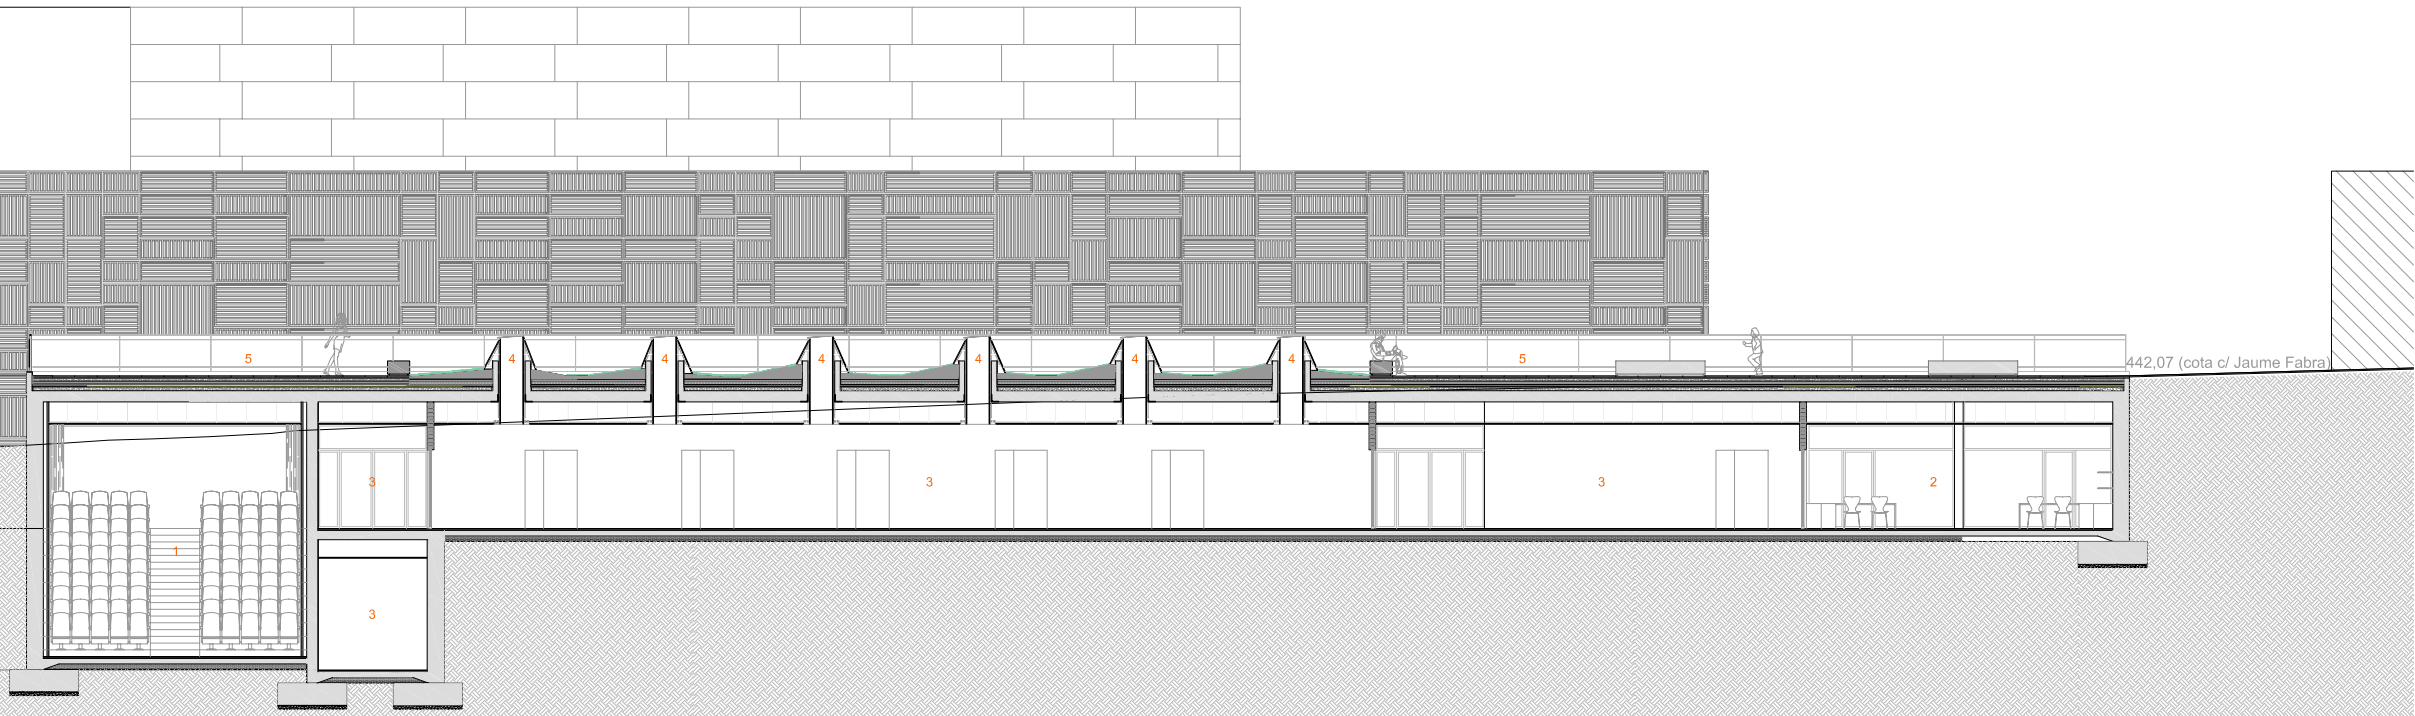

SL2 SECCIÓ LONGITUDINAL PEL PASSADIS DE LES AULES



SL3 - SL4 SECCIONS LONGITUDINALS PEL FOYER

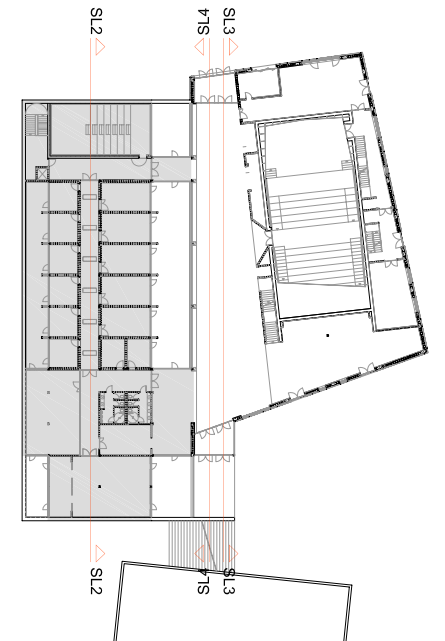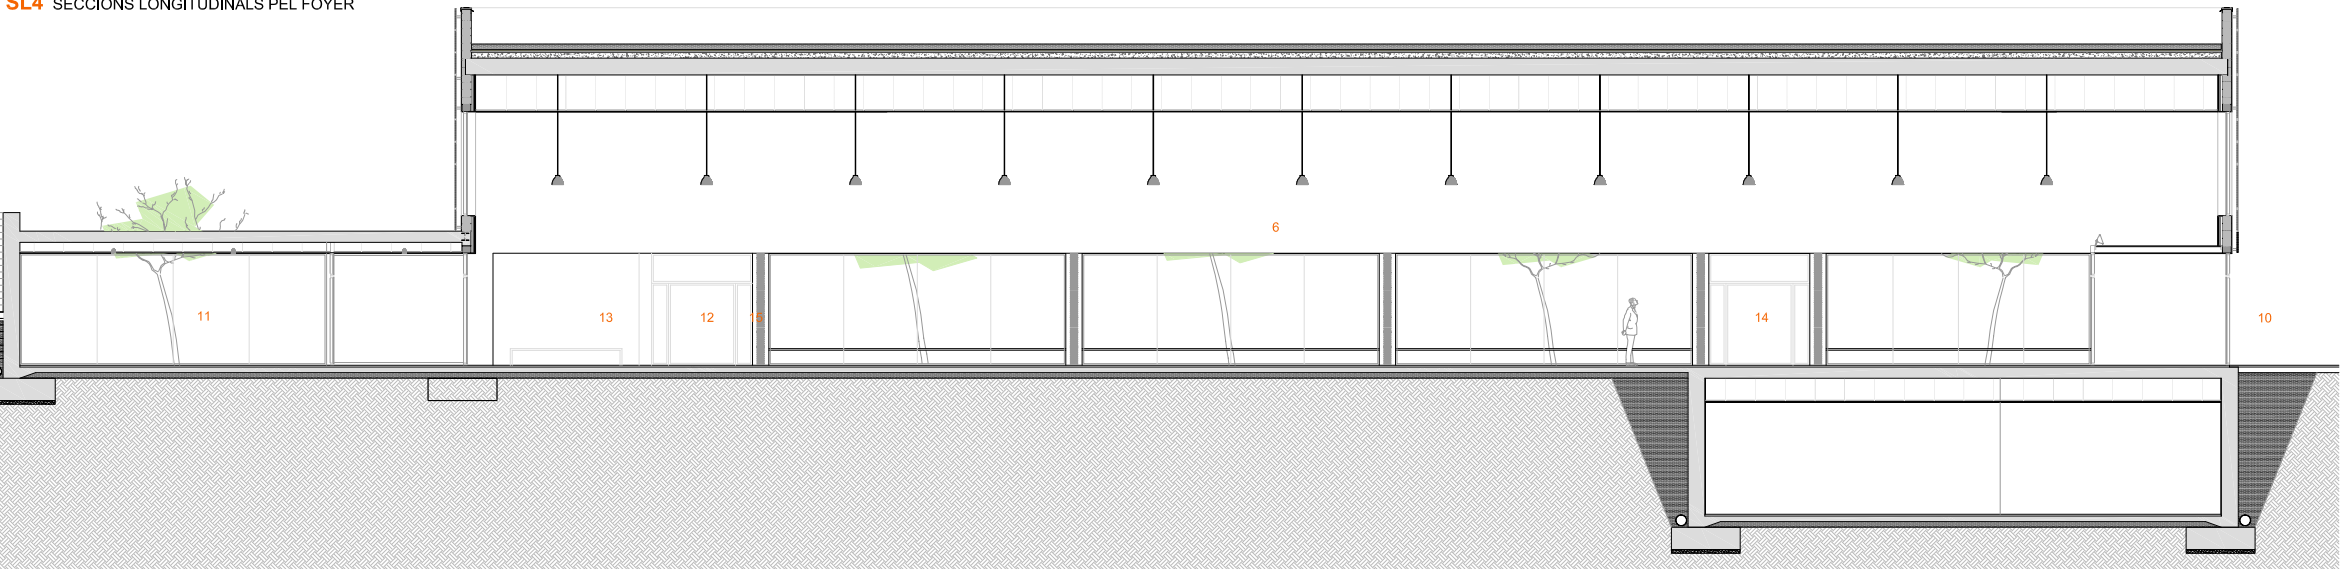

PRODUCIDO POR UN PRODUCTO EDUCATIVO DE AUTODESK

PRODUCIDO POR UN PRODUCTO EDUCATIVO DE AUTODESK