


ESQUEMA EN PLANTA DEL PROYECTO:
 DIFERENCIACIÓ ESPAIS ——— USOS INDEPENDENTS
 ESPAIS COMUNICATS VISUALMENT ——— USOS COMPLEMENTARIS

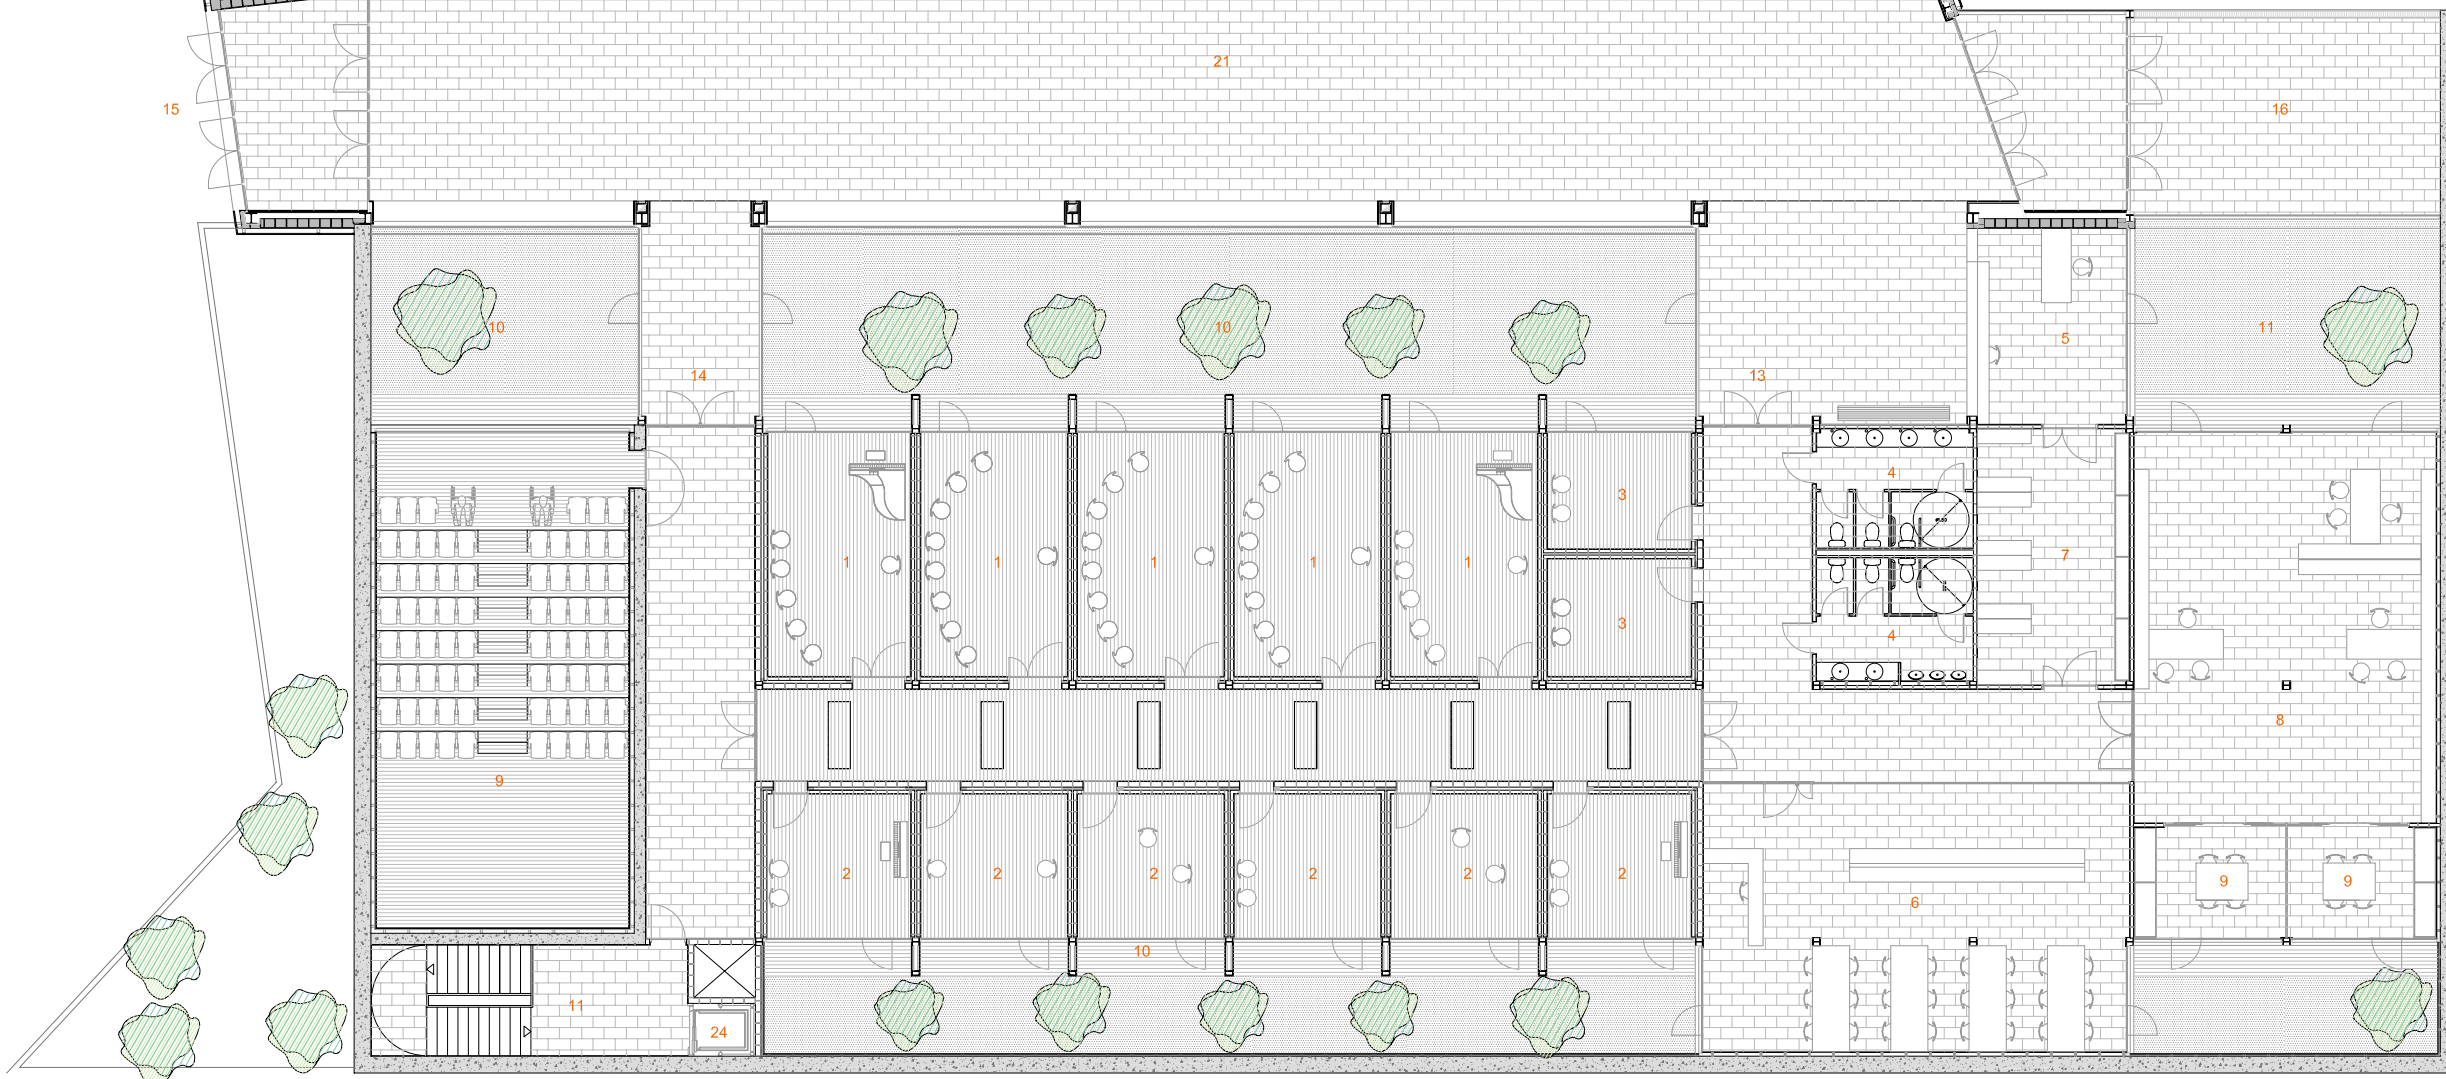

ESCOLA DE MÚSICA

- 1 Aules col·lectives
- 2 Aules individuals
- 3 Cabines d'estudi
- 4 Lavabos
- 5 Secretaria
- 6 Biblioteca
- 7 Arxiu
- 8 Zona professors
- 9 Sala reunions
- 10 Sala complementària
- 11 Pati interior
- 12 Escala d'emergència
- 13 Accés escola
- 14 Accés sala complementària públic

AUDITORI

- 15 Entrada principal - públic i alumnes
- 16 Porxo entrada secundària
- 17 Accés músics
- 21 Foyer
- 22 Zona músics
- 23 Bar
- 24 Guarda-roba
- 25 Accés sala de concerts
- 26 Accés escenari
- 27 Escenari
- 28 Zona butaques
- 29 Monta-càrregues
- 30 Ascensor adaptat
- 31 Sala instal·lacions
- 32 Vestidors homes
- 33 Vestidors dones
- 34 Vestidor solista
- 35 Sala tècnica i de grabació
- 36 Lavabos homes
- 37 Lavabos dones
- 38 Lavabo minusvàlids
- 39 Magatzem
- 40 Sala Anecoica
- 41 Sala control
- 42 Zona de pas
- 43 Accés escenari sala complementària
- 44 Escenari sala complementària
- 45 Accés foyer / bar
- 46 Pergola
- 47 Terrassa - mirador - ús públic
- 48 Lluernari