




- 1- AULA INDIVIDUAL
- 2- AULA COL·LECTIVA
- 3- PASSADIS
- 4- PATI
- 5- FOYER
- 6- SALA DE CONCERTS
- 7- MAGATZEM
- 8- ACCÉS SALA DE CONCERTS
- 9- INSTAL·LACIONS
- 10- ZONA TÈCNICA SALA AUDITORI
- 11- LLUERNARI
- 12- PLAÇA PÚBLICA
- 13- VESTIDORS
- 14- SALA DESCANS MÚSICS
- 15- FOYER / BAR
- 16- FOYER
- 17- CONTROL DE GRAVACIÓ
- 18- SALA ANECOICA
- 19- LAVABOS PÚBLICS

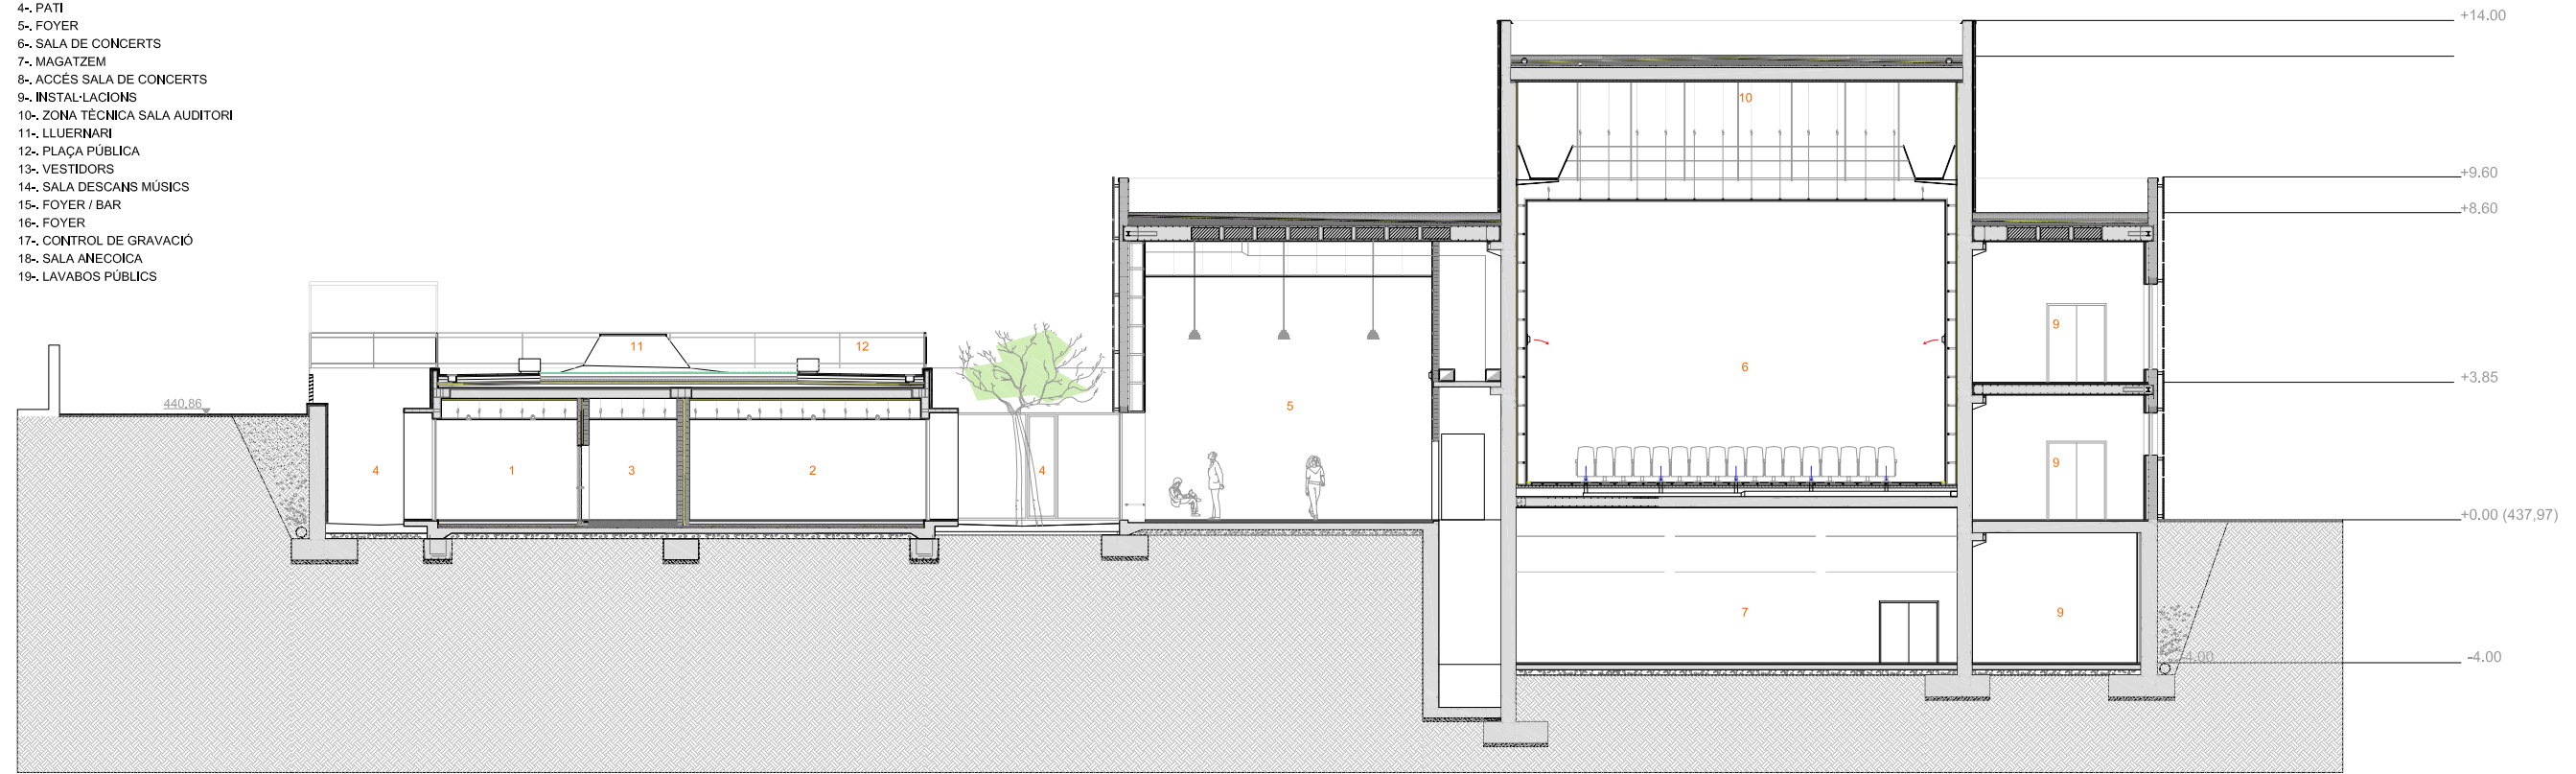

SECCIÓ TRANSVERSAL

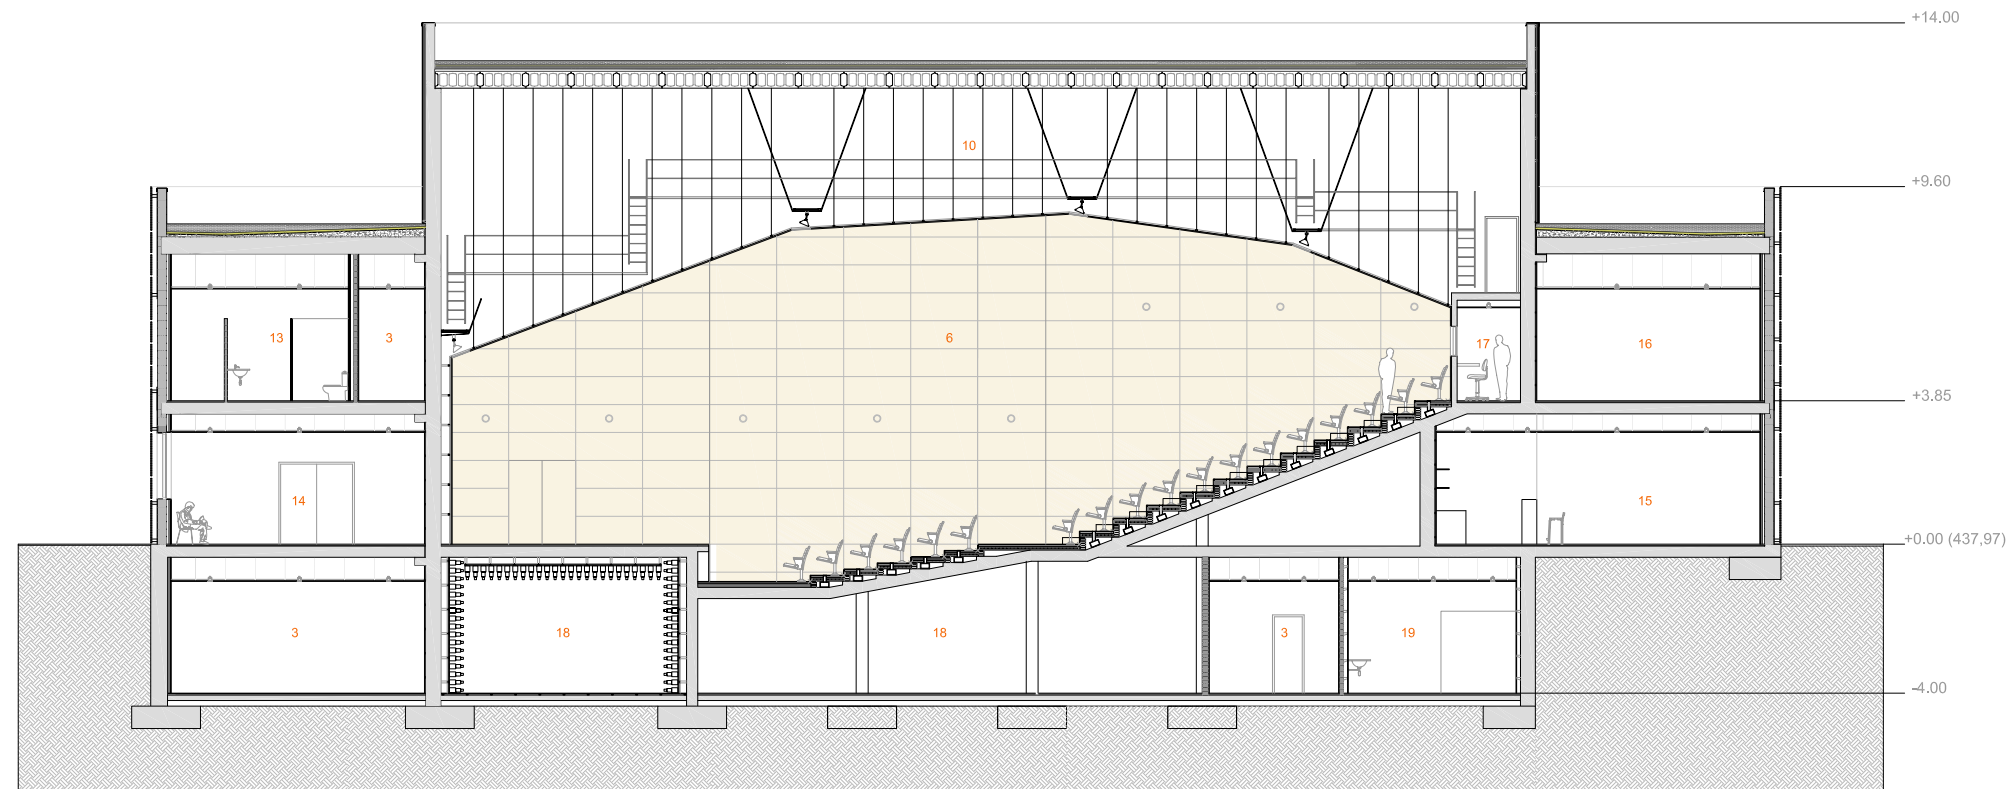

SECCIÓ LONGITUDINAL

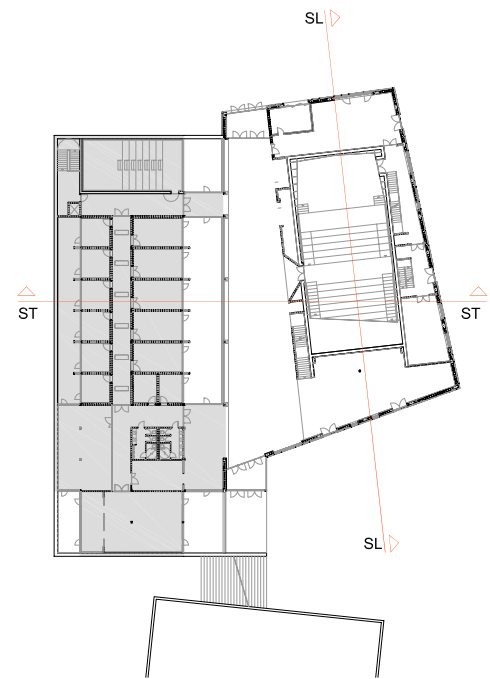

PRODUCIDO POR UN PRODUCTO EDUCATIVO DE AUTODESK