




vista de la zona del Col·legi després de l'obra

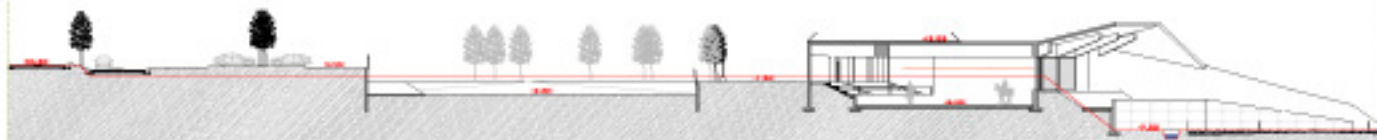


vista de l'edifici i el Jardí de l'edifici

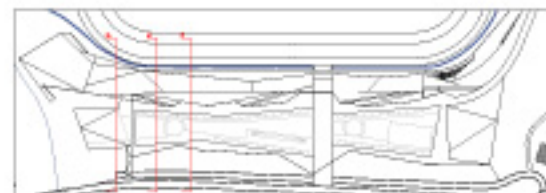

secció 1 (Escala 1:200)

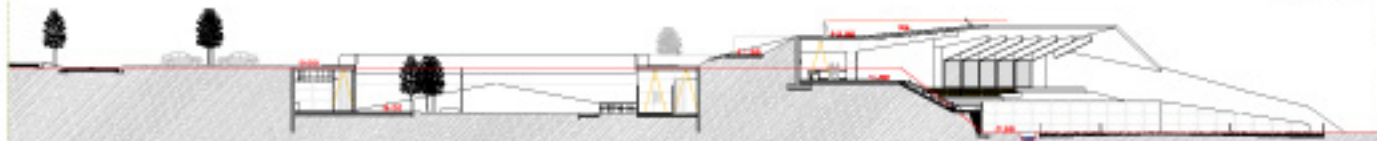

secció 2 (Escala 1:200)

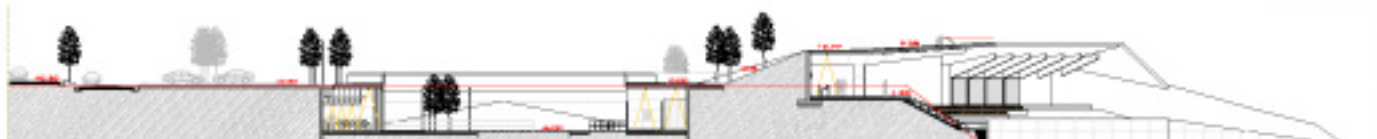

secció 3 (Escala 1:200)