




SECCIÓ G: VISTA INTERIOR DES DE LA PISTA DE COMPETICIÓ (ESCALA 1:500)

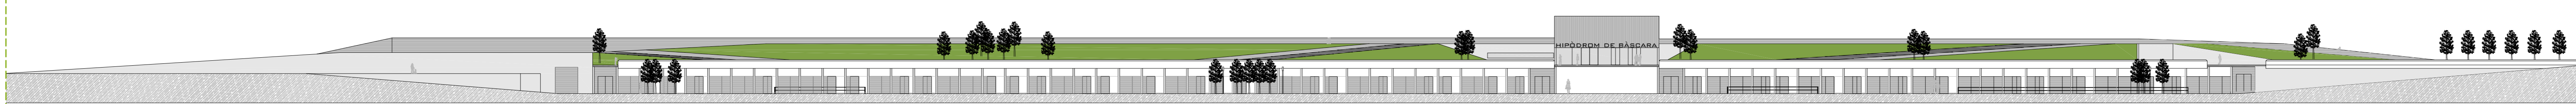


SECCIÓ H: VISTA DE L'ACCÉS A L'EDIFICI DE L'HIPÒDROM A TRAVÉS DE LA PASSARELLA PRINCIPAL (ESCALA 1:500)

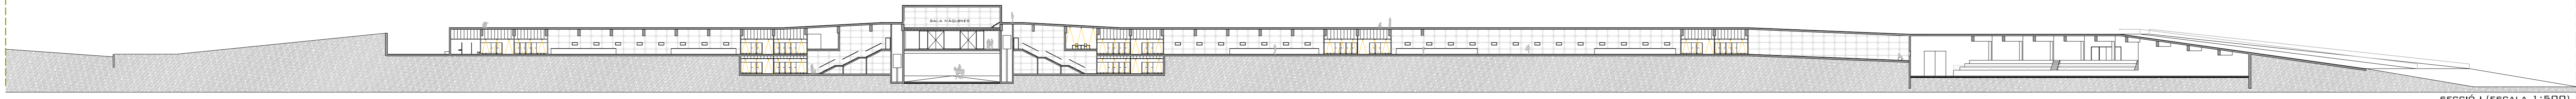


SECCIÓ I (ESCALA 1:500)

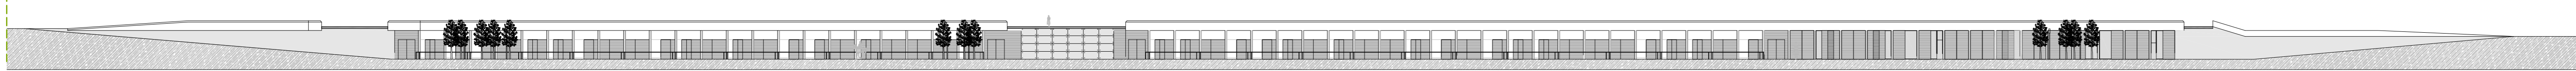


SECCIÓ J: VISTA DE LA ZONA DE L'HÍPICA (ESCALA 1:500)

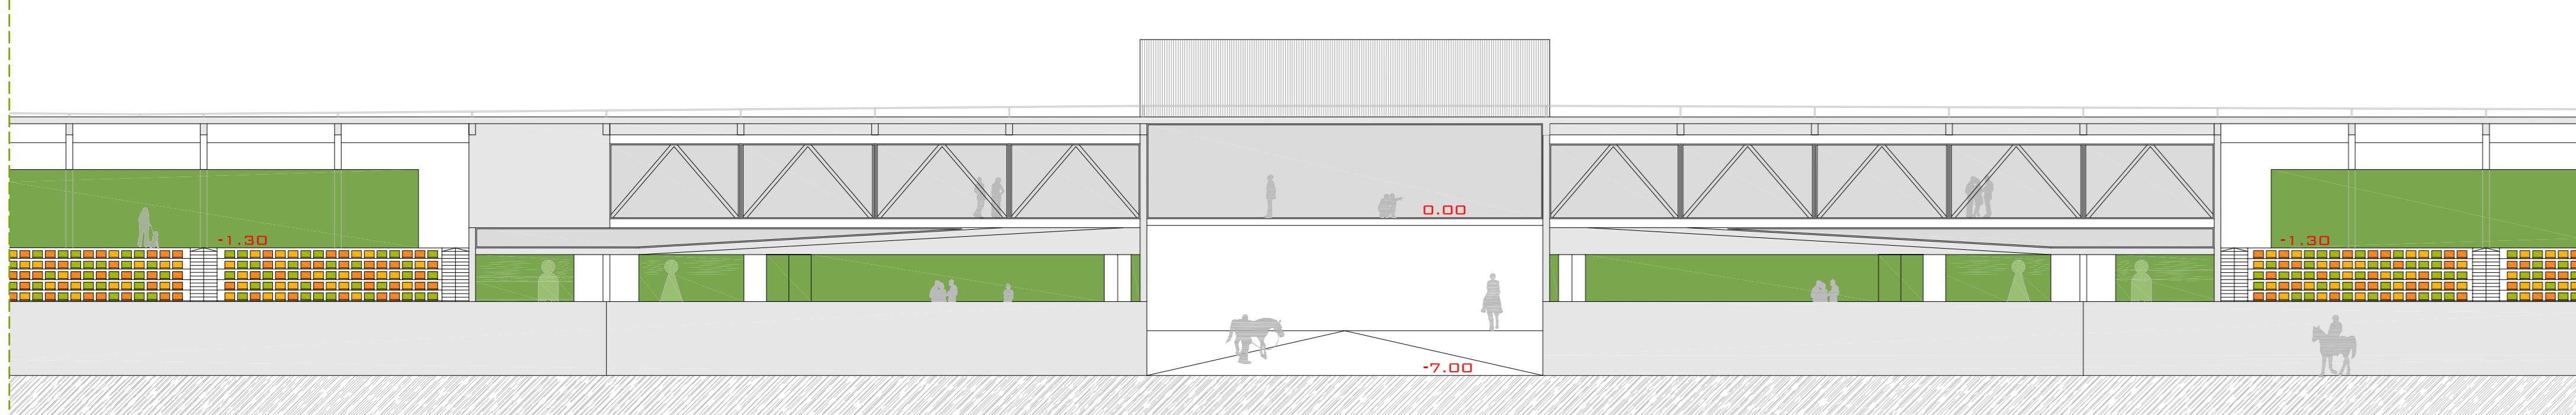


AMPLIACIÓ DE LA ZONA CENTRAL DE LA SECCIÓ G (ESCALA 1:200)

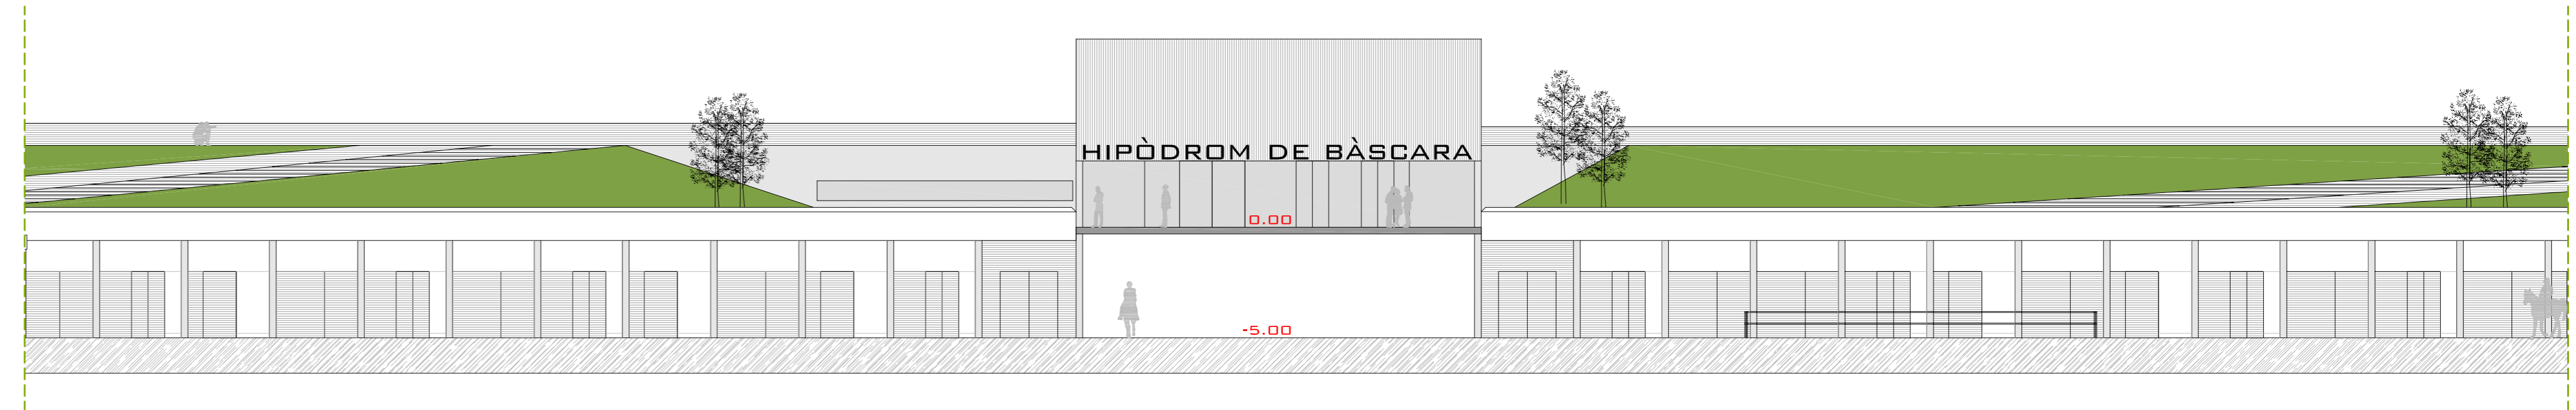


AMPLIACIÓ DE LA ZONA CENTRAL DE LA SECCIÓ H (ESCALA 1:200)

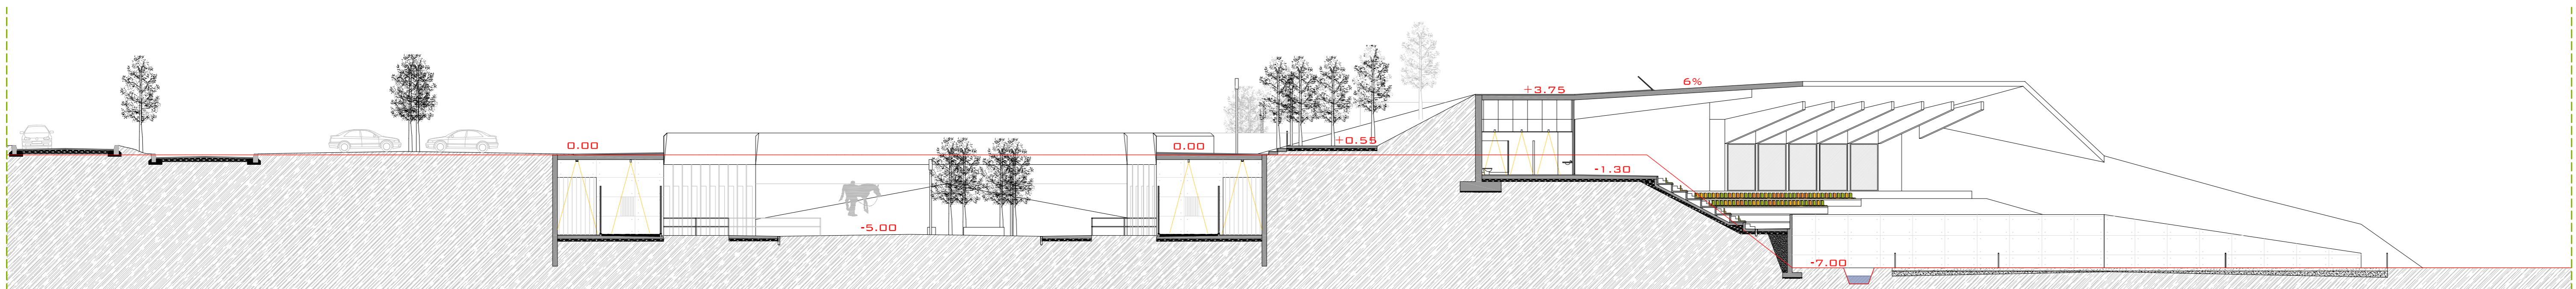


SECCIÓ K (ESCALA 1:200)

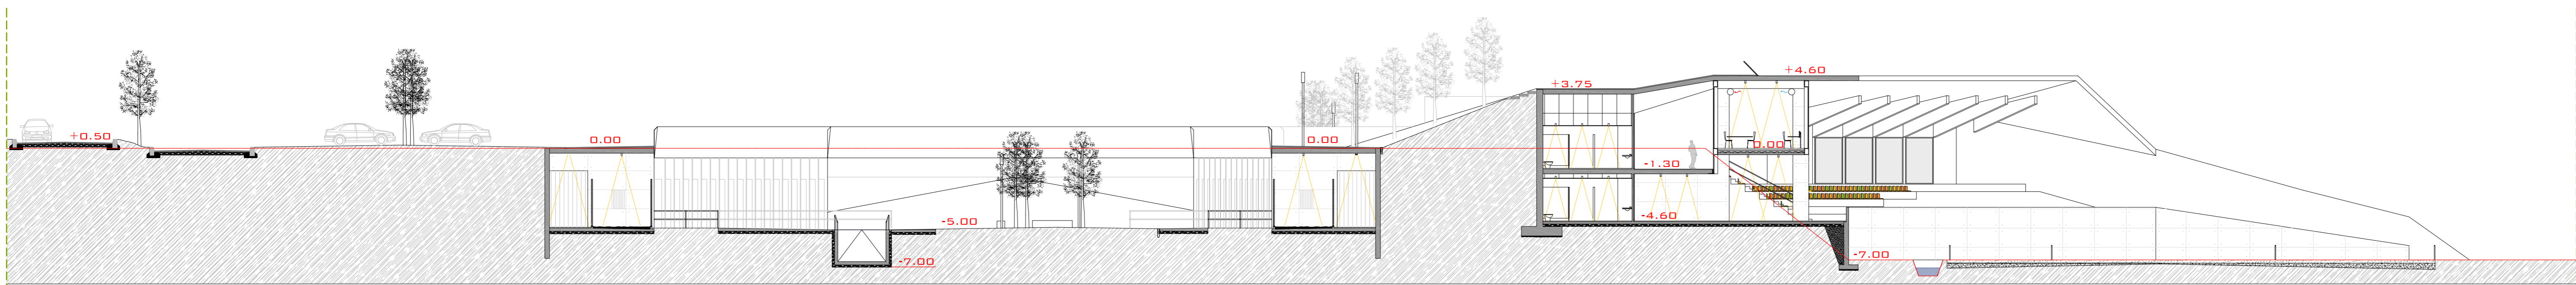

SECCIÓ L (ESCALA 1:200)

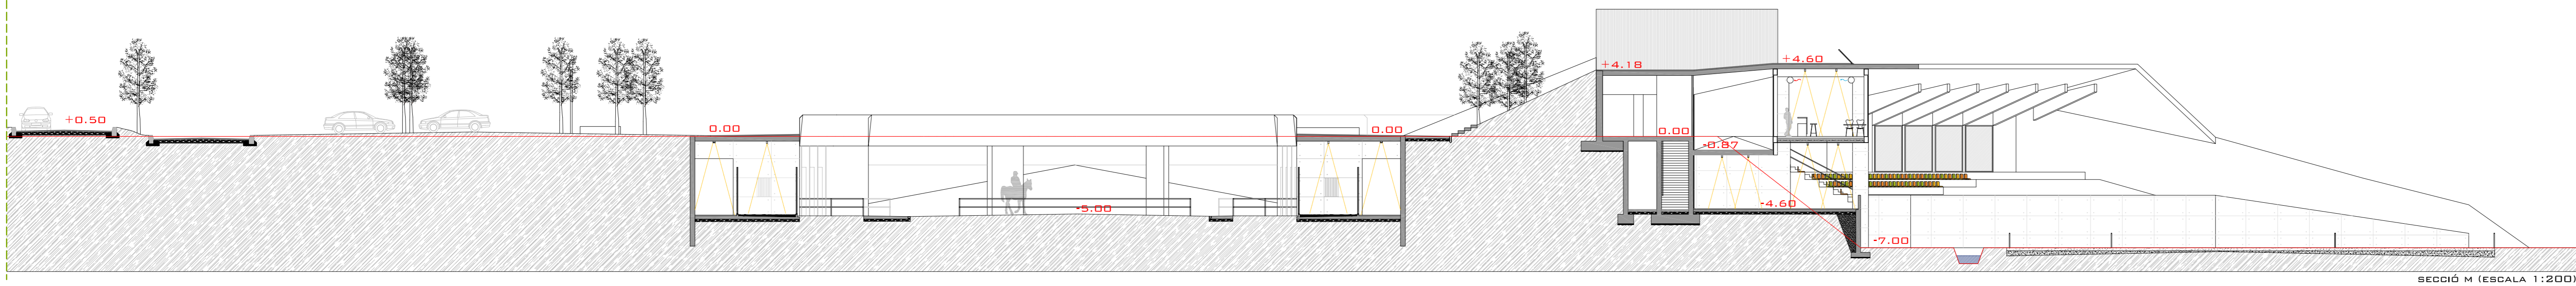

SECCIÓ M (ESCALA 1:200)

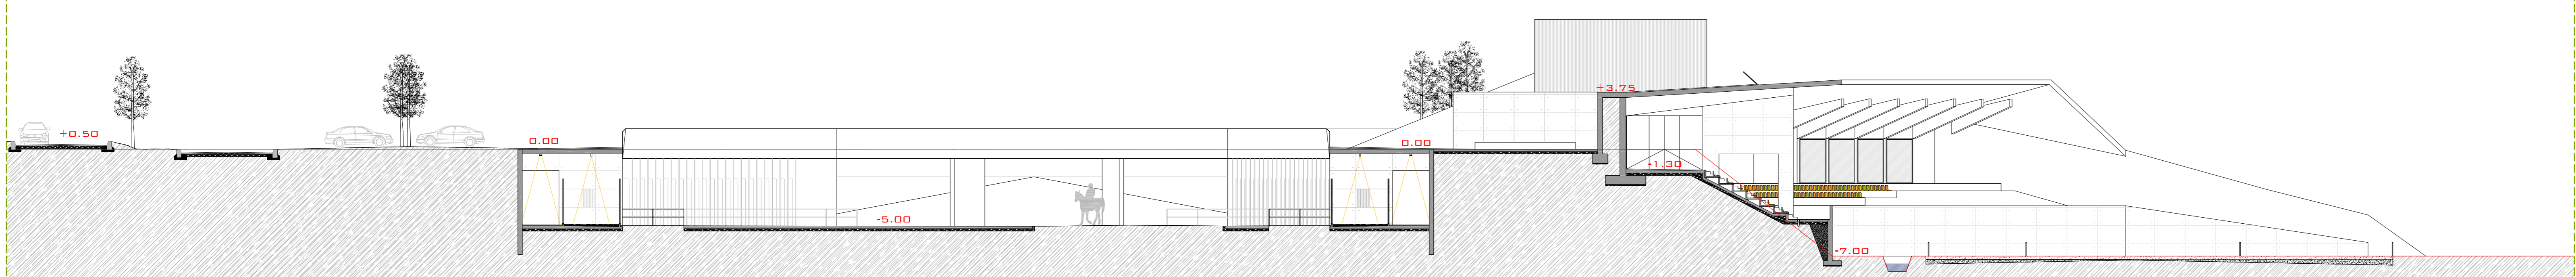

SECCIÓ N (ESCALA 1:200)

