




EDIFICACIÓN:
ALZADOS, PLANTAS Y
SECCIONES E:1/200
PFC (RE)GENERADOR DE IDEAS -
VENECIA
ALUMNO - HECTOR NEVOT LLORET
TUTOR - FRANC FERNÁNDEZ
E.T.S.A.V. - JUNIO 2007

13E02

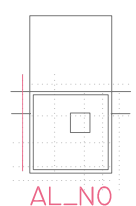


AL_NO


- 03 | ACCESO SALA REPROGRAMABLE
- 02 | PASARELA
- 01 | ESTACIÓN

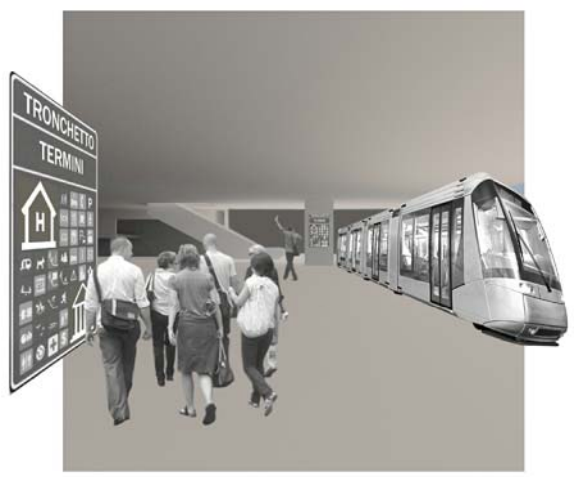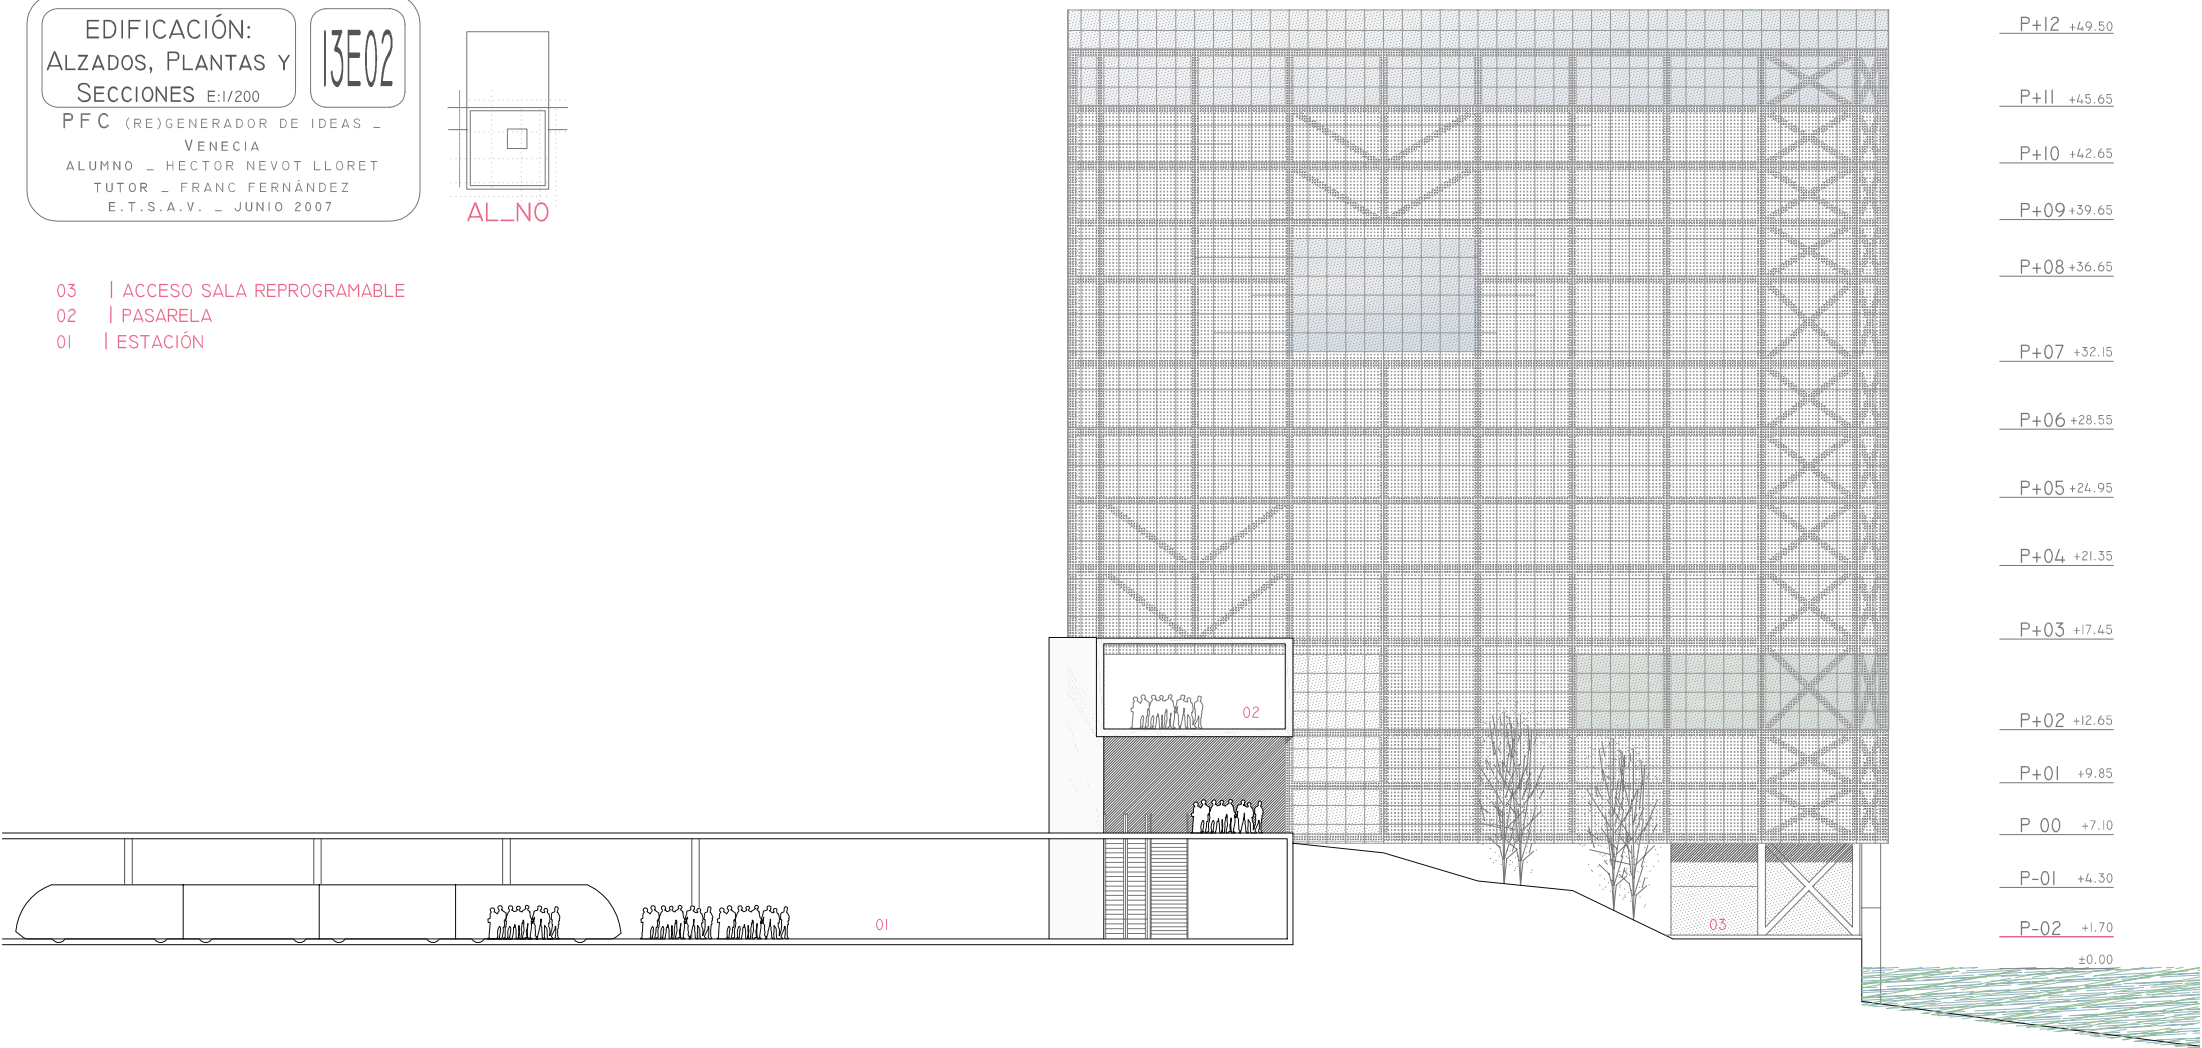


v1

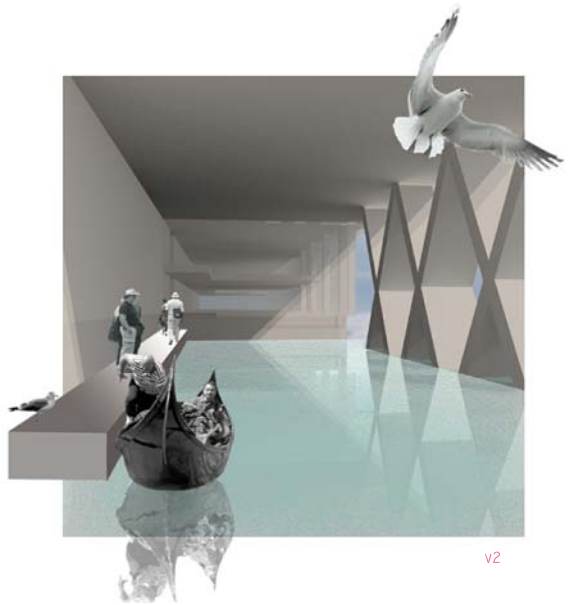

v2

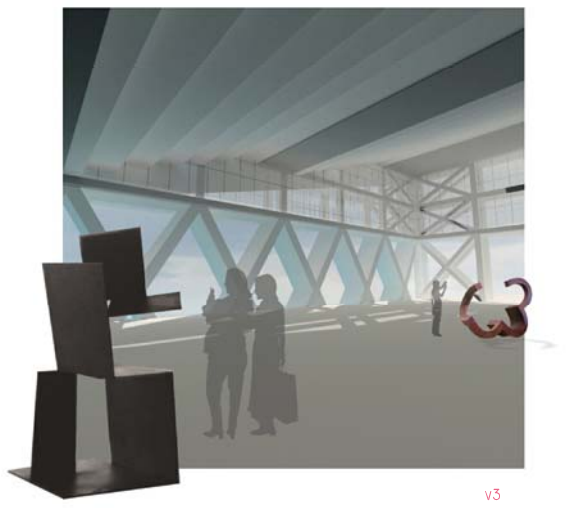

v3

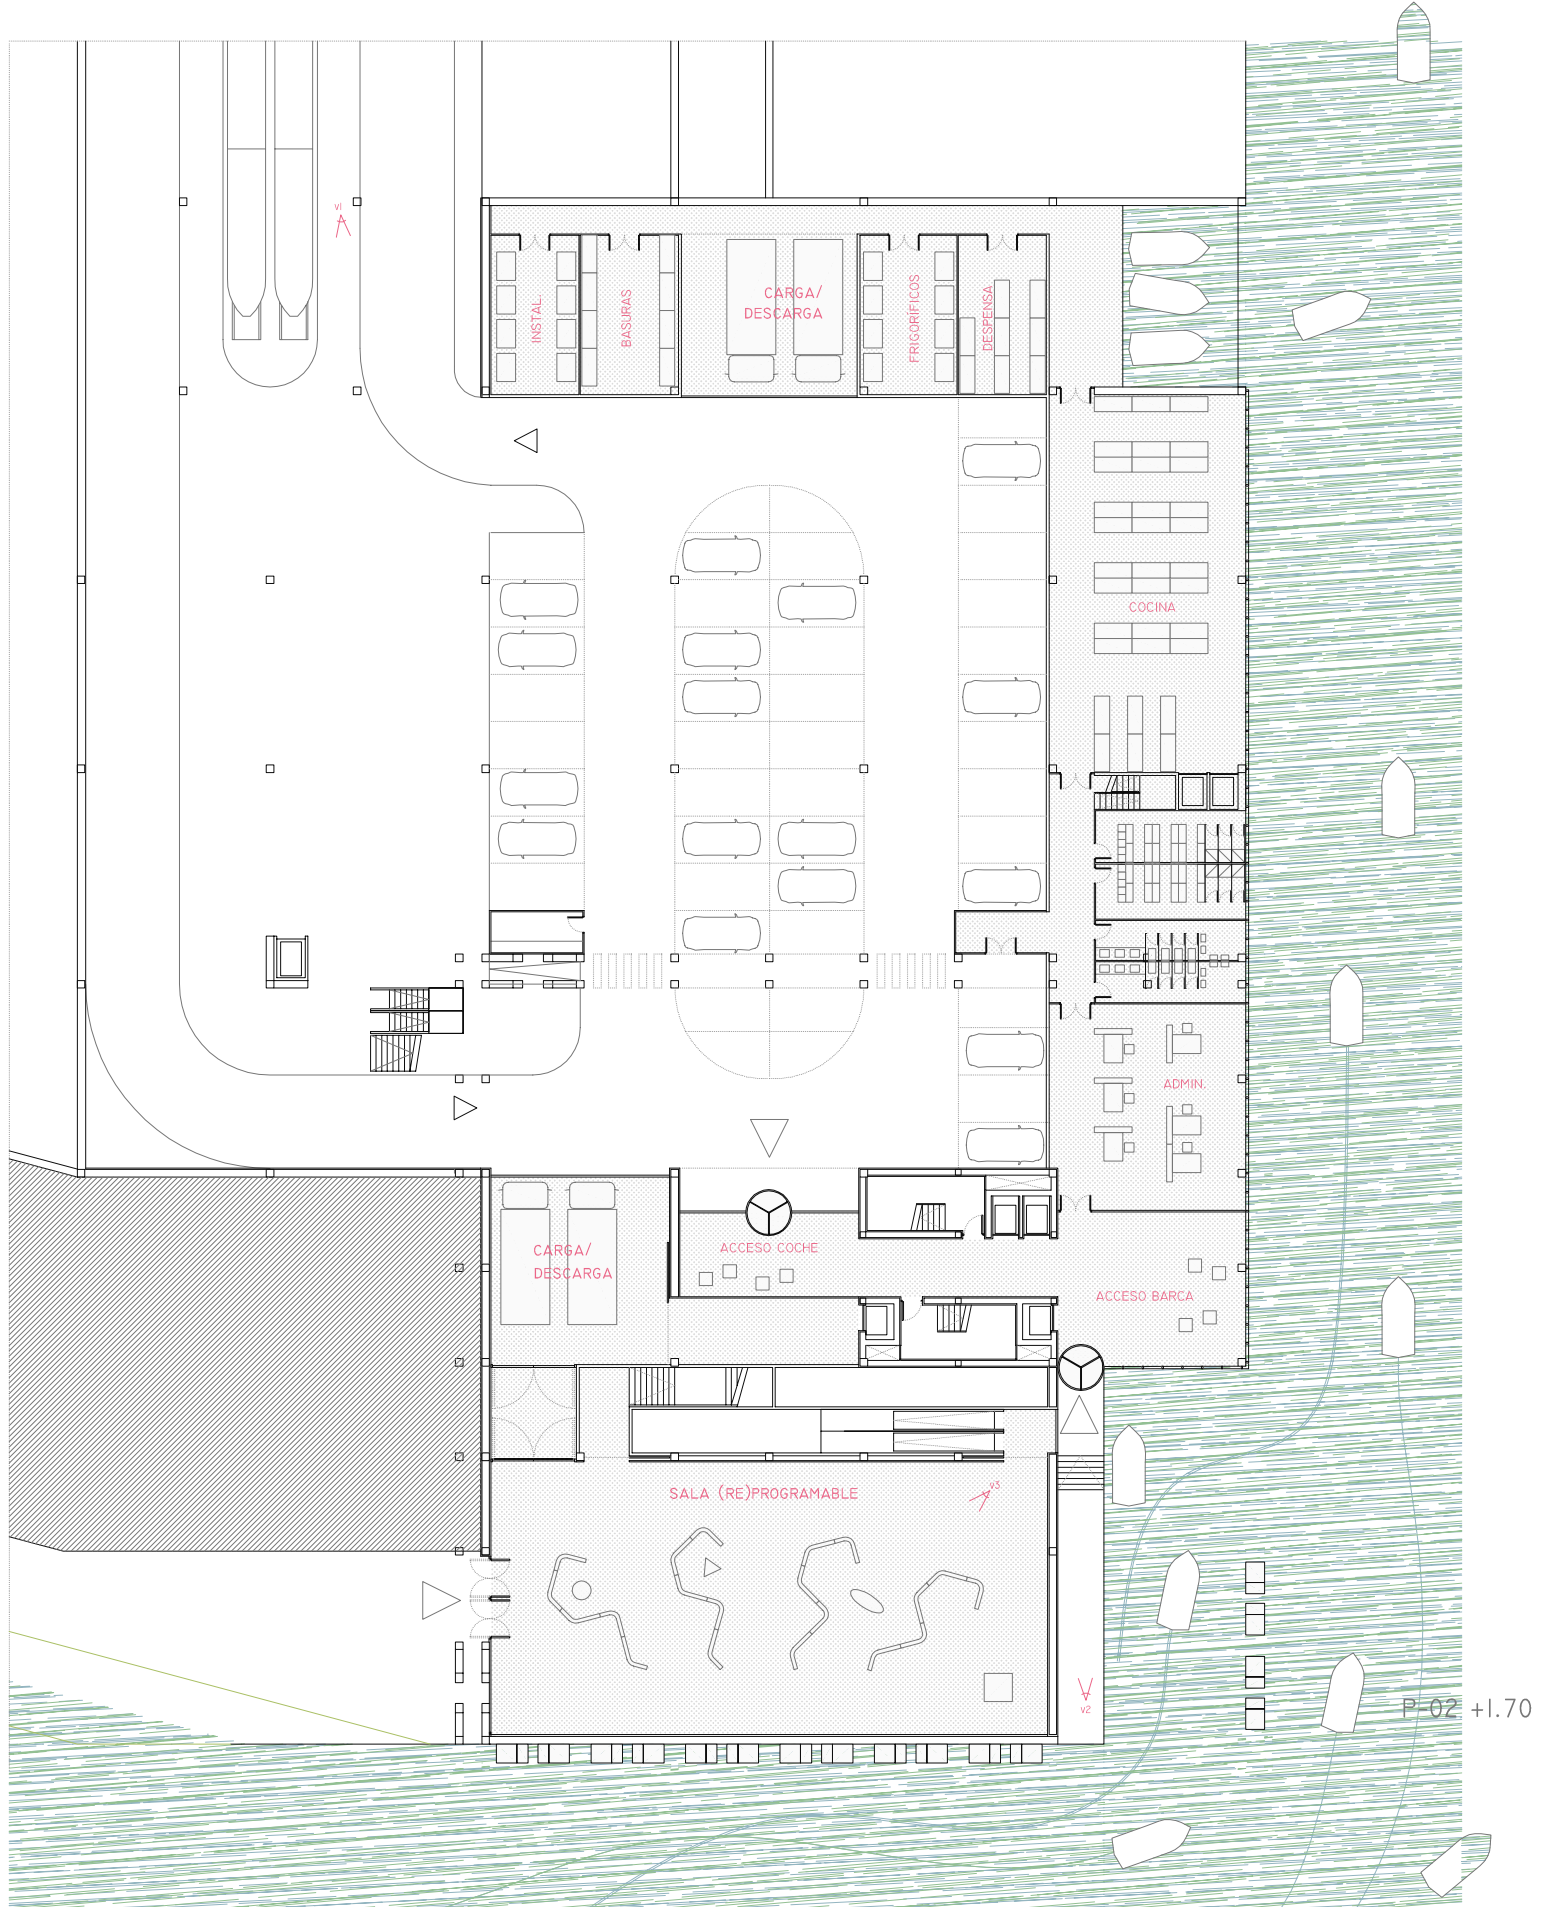

P-02 +1.70