


EDIFICACIÓN:  
ALZADOS, PLANTAS Y  
SECCIONES E:1/200



14E03

PFC (RE)GENERADOR DE IDEAS -  
VENECIA

ALUMNO - HECTOR NEVOT LLORET  
TUTOR - FRANC FERNÁNDEZ  
E.T.S.A.V. - JUNIO 2007

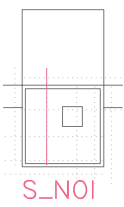

- 13 | HABITACIÓN H4
- 12 | ZONA COMÚN
- 11 | PUB/DISCOTECA
- 10 | TALLERES
- 09 | ZONA EXPOSITIVA
- 08 | FOYER
- 07 | AUDITORIO
- 06 | RESTAURANTE
- 05 | SALA (RE)PROGRAMABLE
- 04 | INSTALACIONES
- 03 | VESTIBULO
- 02 | CARGA/DESCARGA
- 01 | PARKING

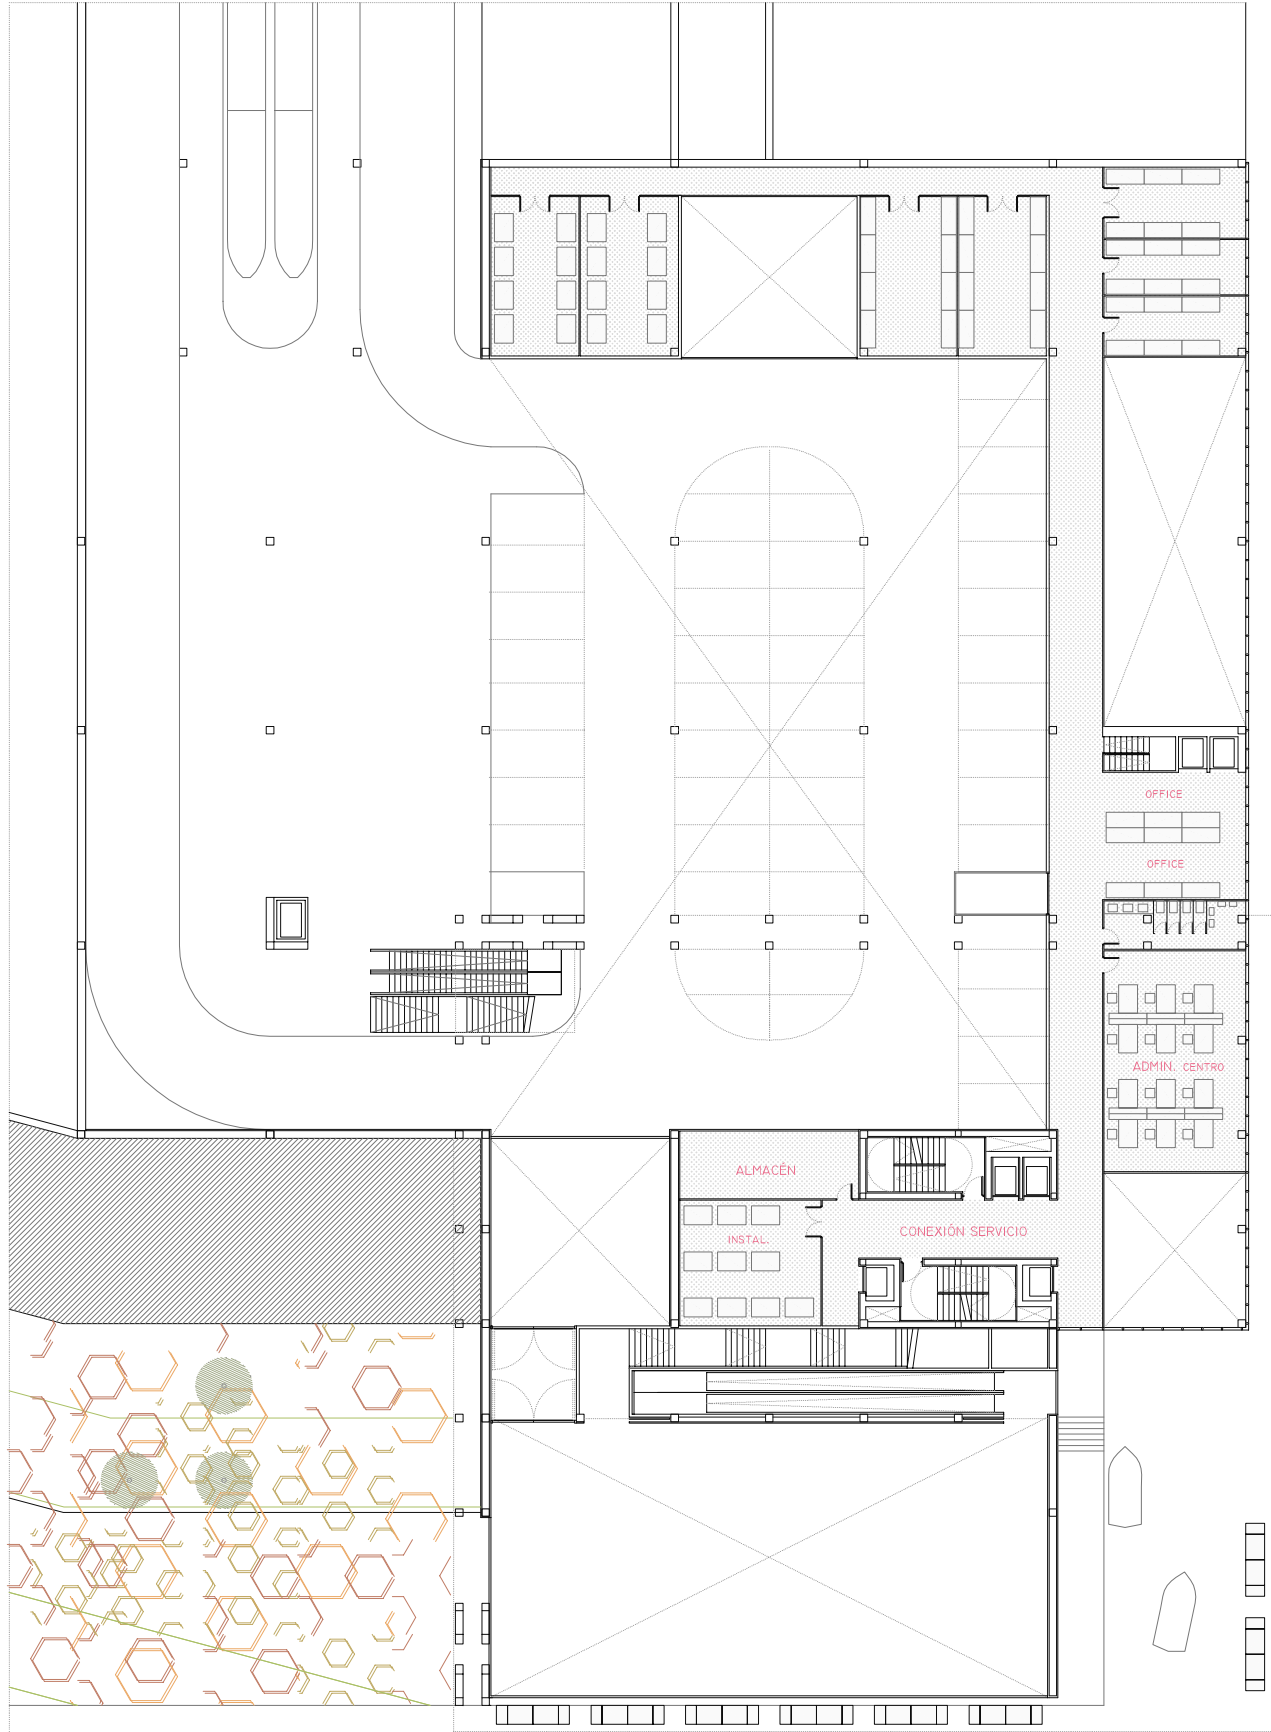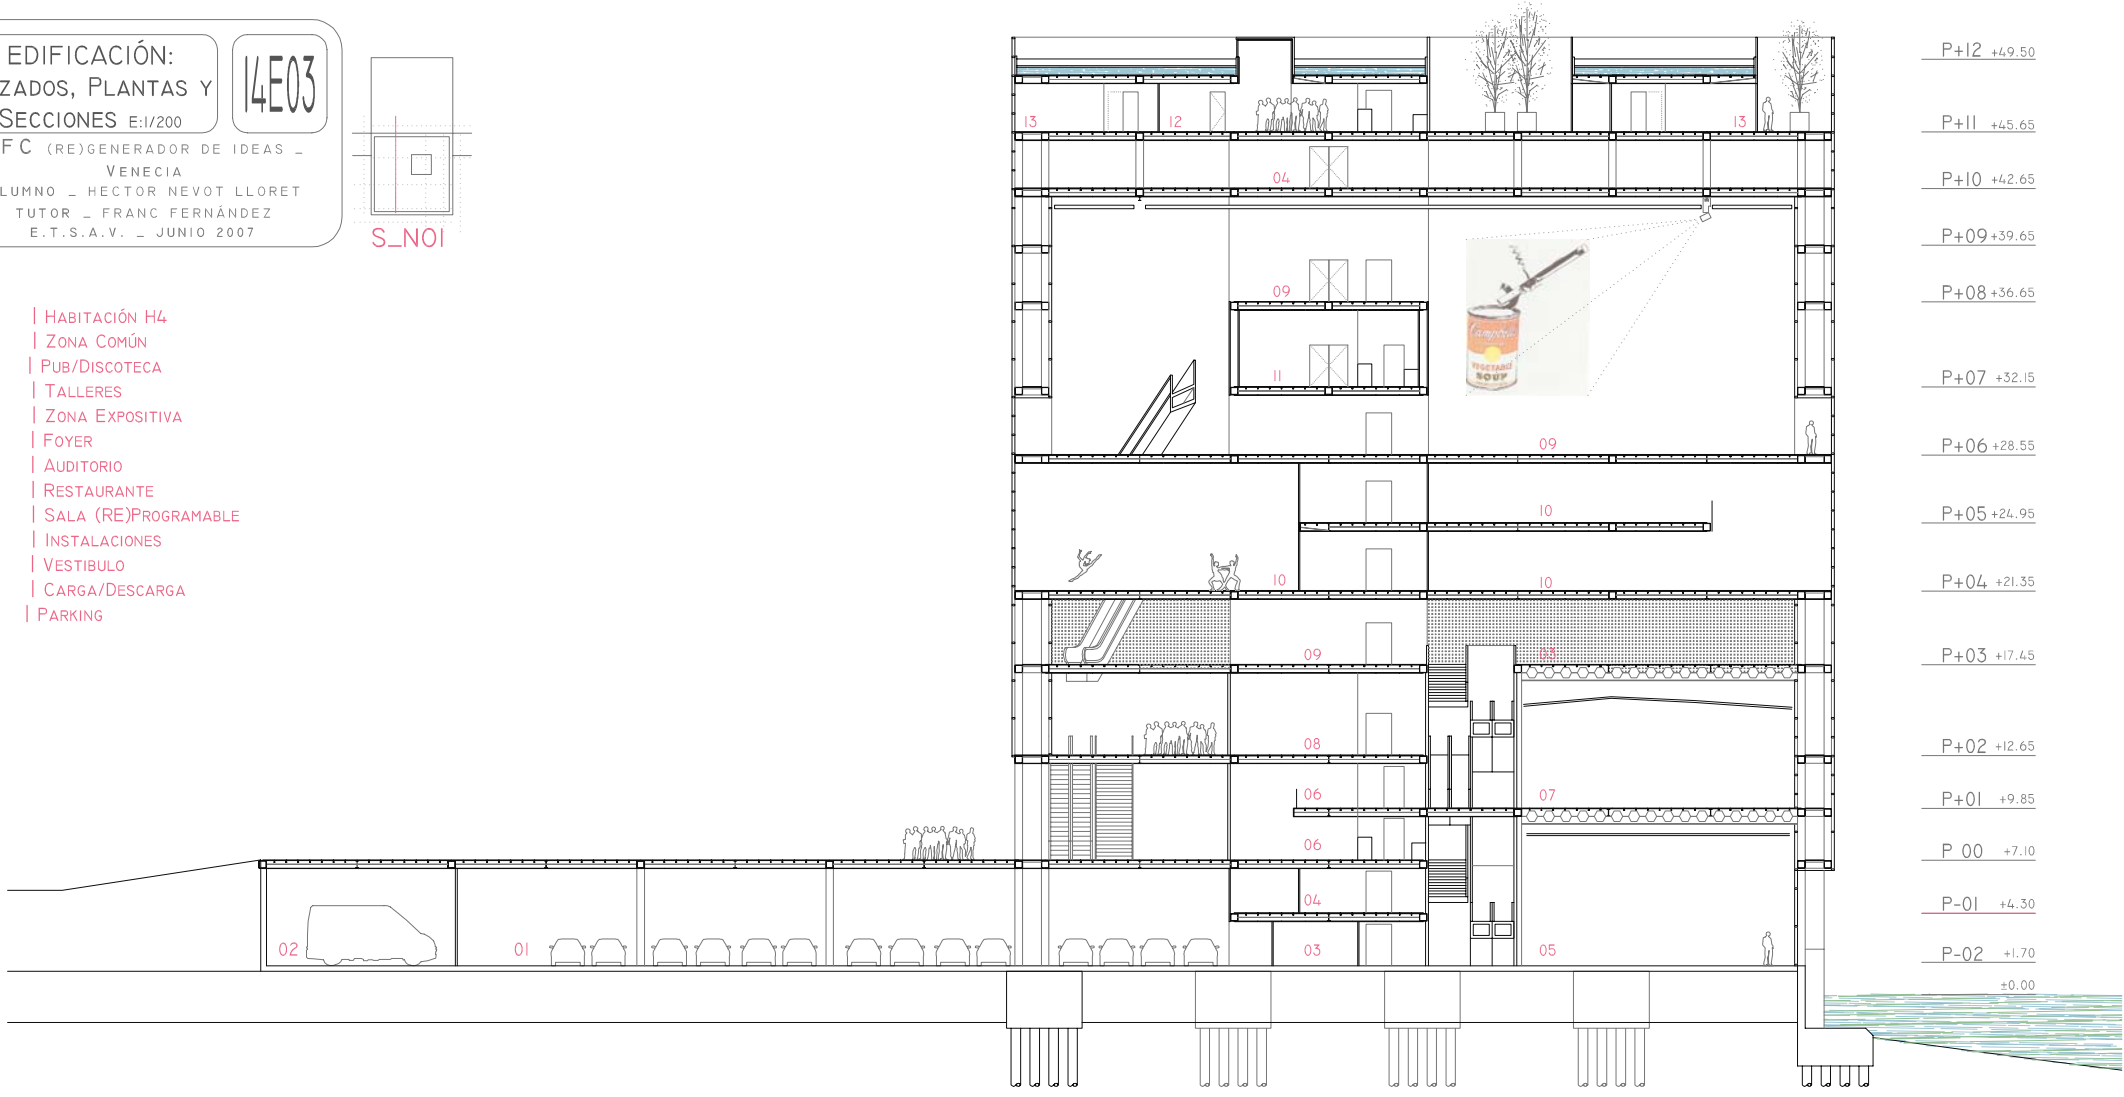

P-01 +4.30