



EDIFICACIÓN:
ALZADOS, PLANTAS Y
SECCIONES E:1/200
PFC (RE)GENERADOR DE IDEAS -
VENECIA
ALUMNO - HECTOR NEVOT LLORET
TUTOR - FRANC FERNÁNDEZ
E.T.S.A.V. - JUNIO 2007


15E04

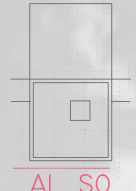

ALSO

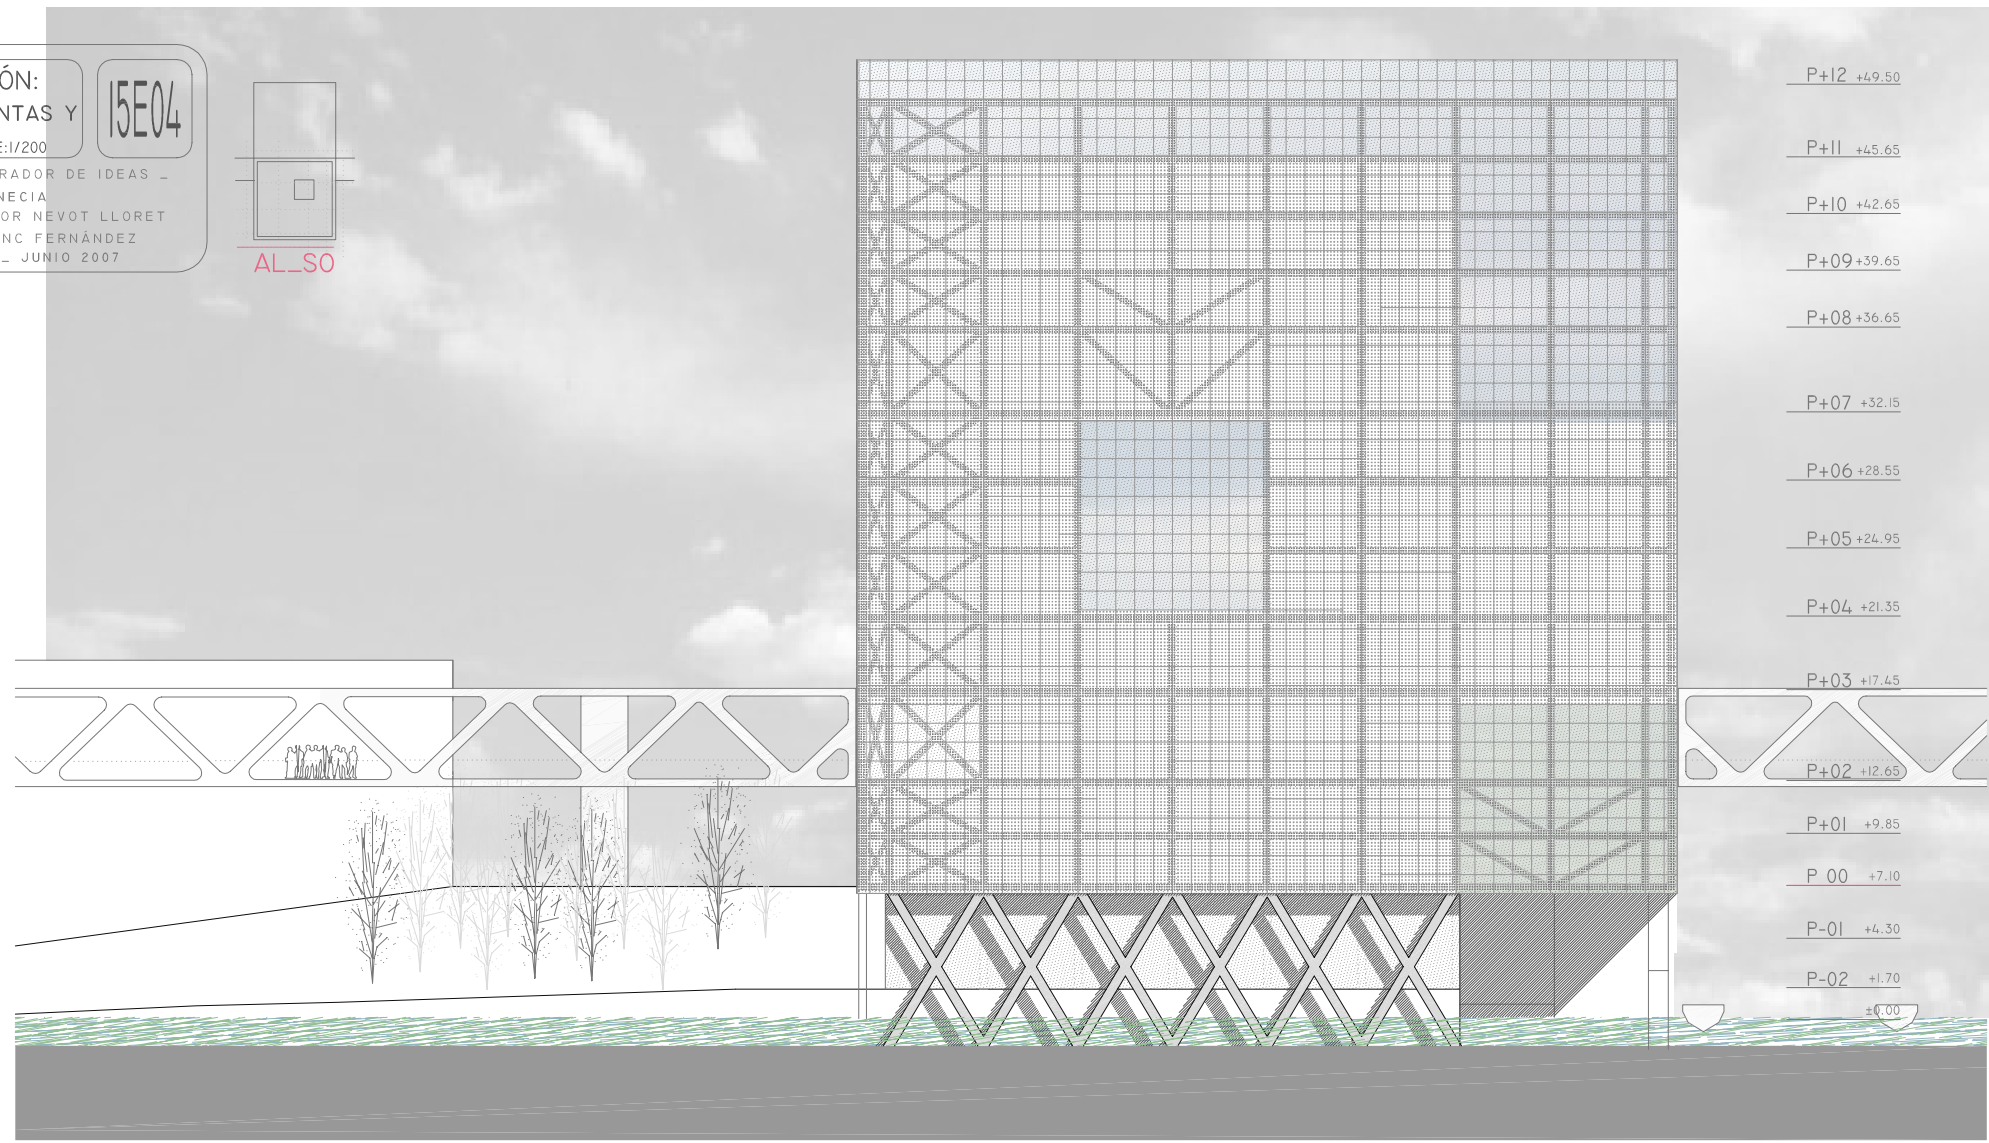


V4

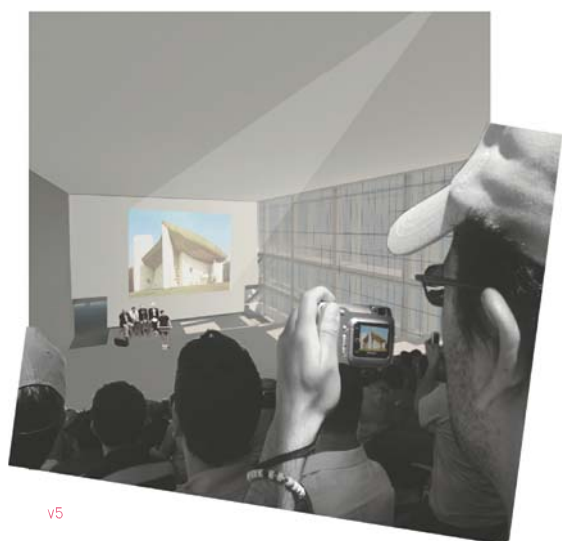

V5



V6 - DESDE TAXI

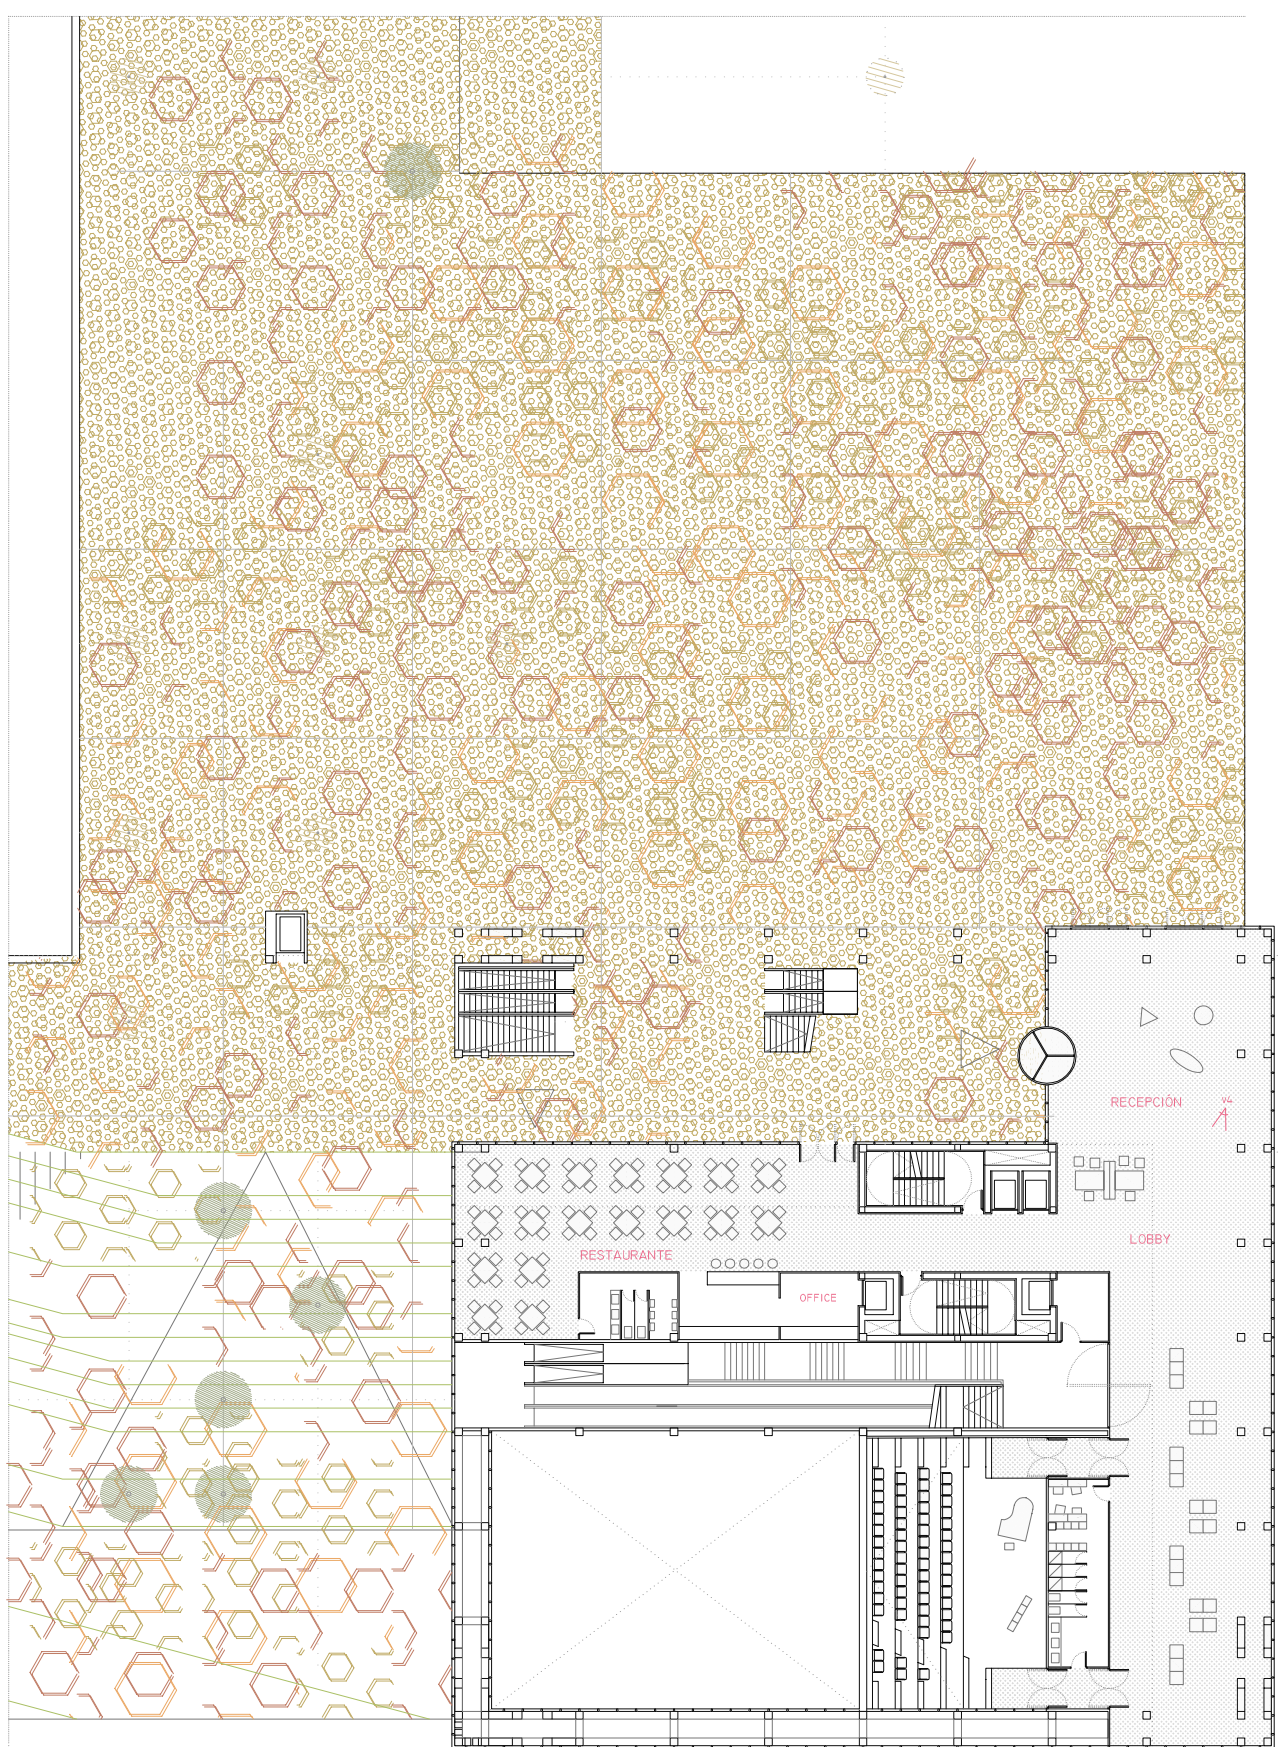

P00 +7.10