




EDIFICACIÓN:  
ALZADOS, PLANTAS Y  
SECCIONES E:1/200  
PFC (RE)GENERADOR DE IDEAS -  
VENECIA  
ALUMNO - HECTOR NEVOT LLORET  
TUTOR - FRANC FERNÁNDEZ  
E.T.S.A.V. - JUNIO 2007

17E06

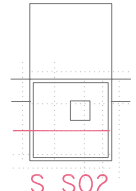

S\_S02


CONEXIONES = FLEXIBILIDAD PROGRAMÁTICA

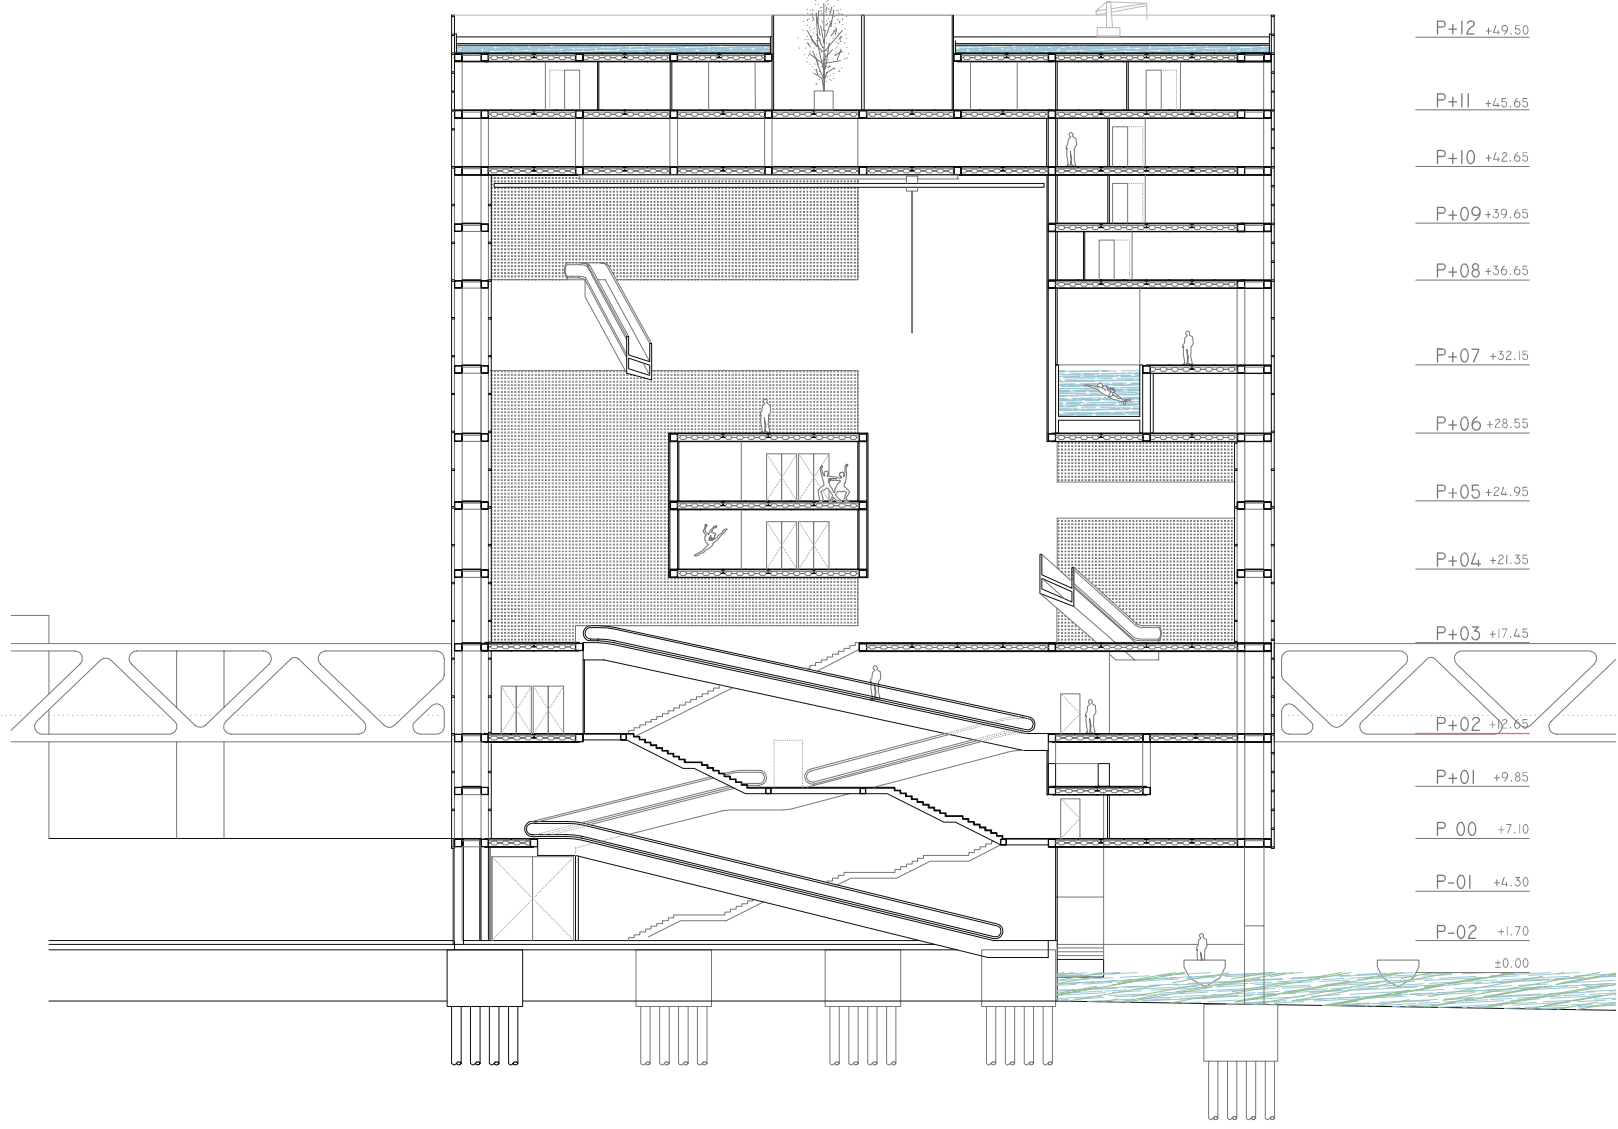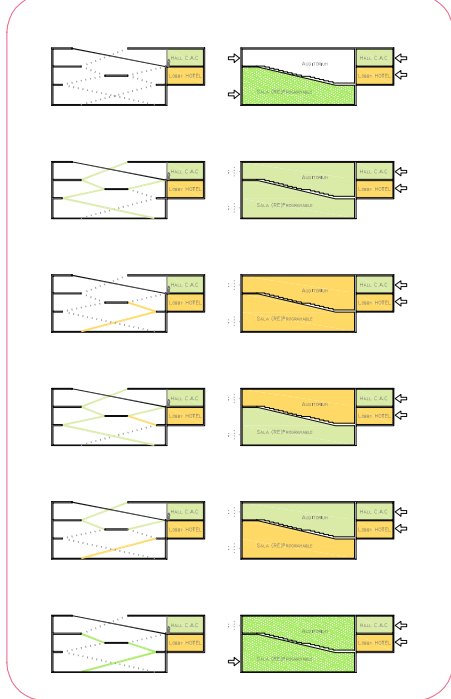

v7



v8

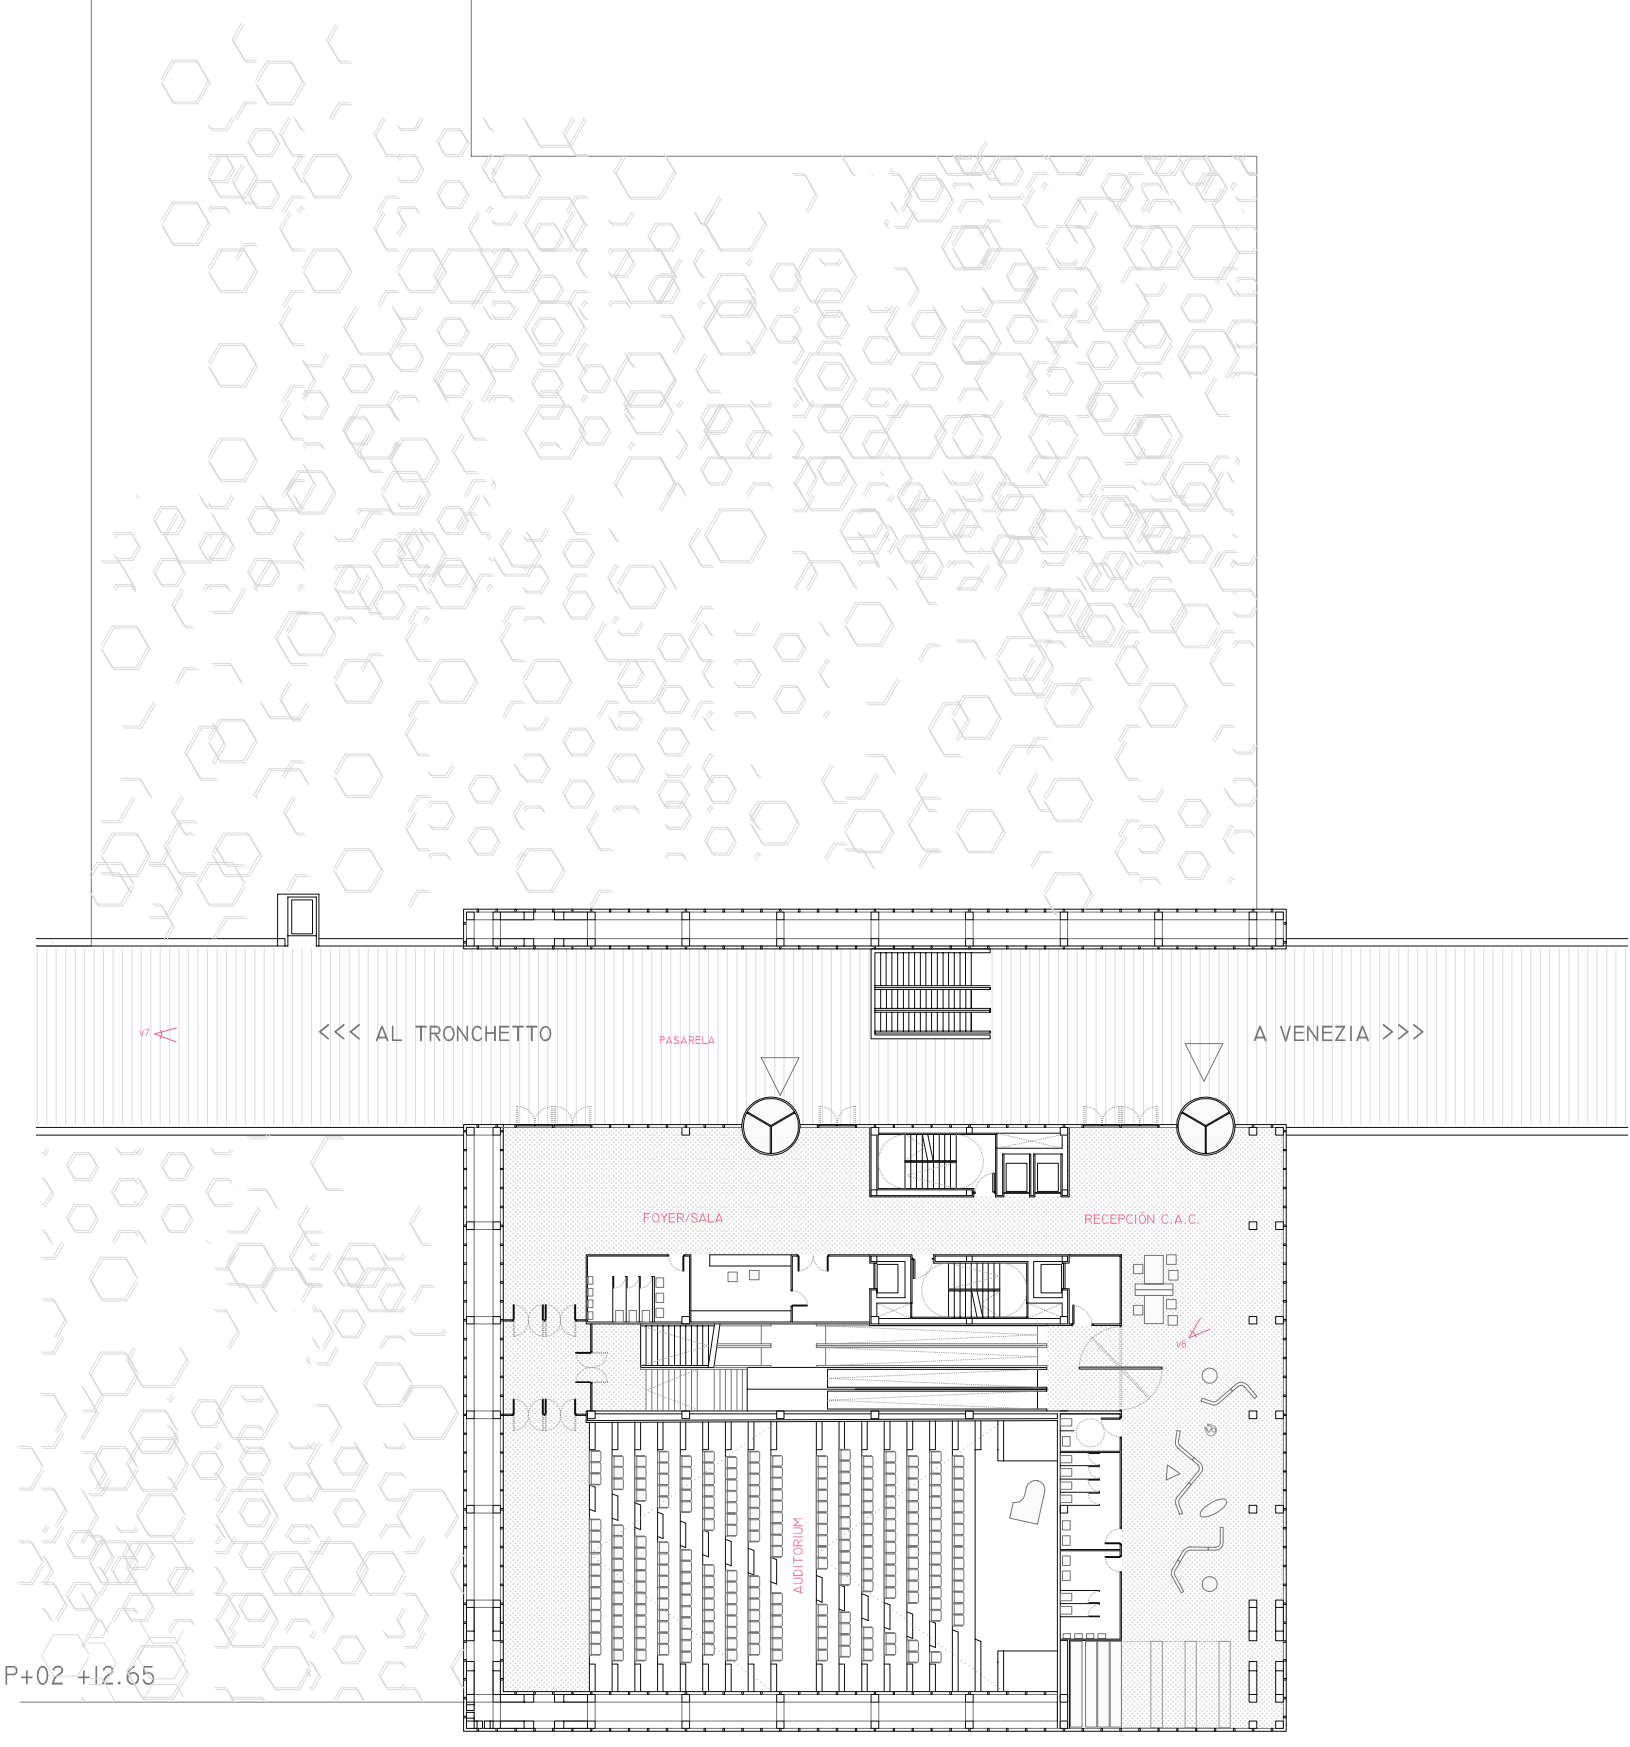

P+02 +12.65