

lancaments exteriors (F)

- coberta invertida no transitable
01. mur armat de 20cm
 02. escopidor acer
 03. perfil d'acer tubular de secció quadrada 12 cm d'acer
 04. xapa metèlica protecció lamina impermeable
 05. junta perimetral de poliestirè extrudit 3 cm
 06. junta perimetral de poliestirè extrudit 3 cm
 07. grava
 08. feltre geotèxtil filtrant
 09. plaques rígides de poliestirè extrudit
 10. lamina geotèxtil
 11. lamina impermeable de PVC
 12. capa separadora de morter de ciment i capa difusora del vapor
 13. formigó càh-hilur per la formació de pendents
 14. plaques alveolars pretensades formipress, C35


- coberta invertida transitable
15. mur armat de 20cm
 16. xapa metèlica protecció lamina impermeable
 17. paviment
 18. solera de formigó de 8 cm
 19. capa de grava
 20. lamina geotèxtil
 21. plaques rígides de poliestirè extrudit
 22. lamina impermeable de caucó EPDM
 23. formigó càh-hilur per la formació de pendents

- façana de vidre
24. aranya híberlux d'acer inoxidable
 25. rotula híberlux d'acer inoxidable
 26. vidre laminat templejat 8+8
 27. segellat de silicona neutra
 28. suport d'acer soldat a l'estructura
 29. perfil tubular quadrat 150,6
 30. perfil tubular rectangular 100,80,6
 31. perfil tubular quadrat 70,6
 32. fusteria d'alumini
 33. perfil d'acer subjectió bancament de fusta
 34. panell sandwich de fusta
 35. fusta
 36. ploma d'acer
 37. perfil acer LPN L50,6
 38. peça prefabricada de formigó armat 30x40

lancaments interiors

- auditori
01. perfil d'acer HEB120
 02. rastreis de DM per subjectió de col ras
 03. panell aglomerat d'alta densitat (guix+virides prensades) xapat en fusta
 04. grava compactada de cables d'acer
 05. cel ras penjat d'ocurreu xapat en acer de 22mm
 06. llana de roca
 07. allament tèrmic de poliuireta projectat sobre mur de formigó
 08. rastreis horitzontals de DM
 09. perfil metàl·lic subjectió panell revestiment fusta
 10. panell aglomerat d'alta densitat (guix+virides prensades) xapat en fusta
 11. llana de roca
 12. llana de roca
 13. llana de roca
 14. llana de roca
 15. parquet de 2 cm enganxat amb cola de poliuretà

- backstage
16. perfil d'acer HEB 120
 17. rastreis de DM per subjectió de col ras
 18. panell aglomerat d'alta densitat (guix+virides prensades) xapat en fusta
 19. llana de roca
 20. llana de roca
 21. pinel
 22. llana de roca 40mm entre estructura
 23. placa de cartró guix sobre estructura d'acer galvanitzat fosfosstat

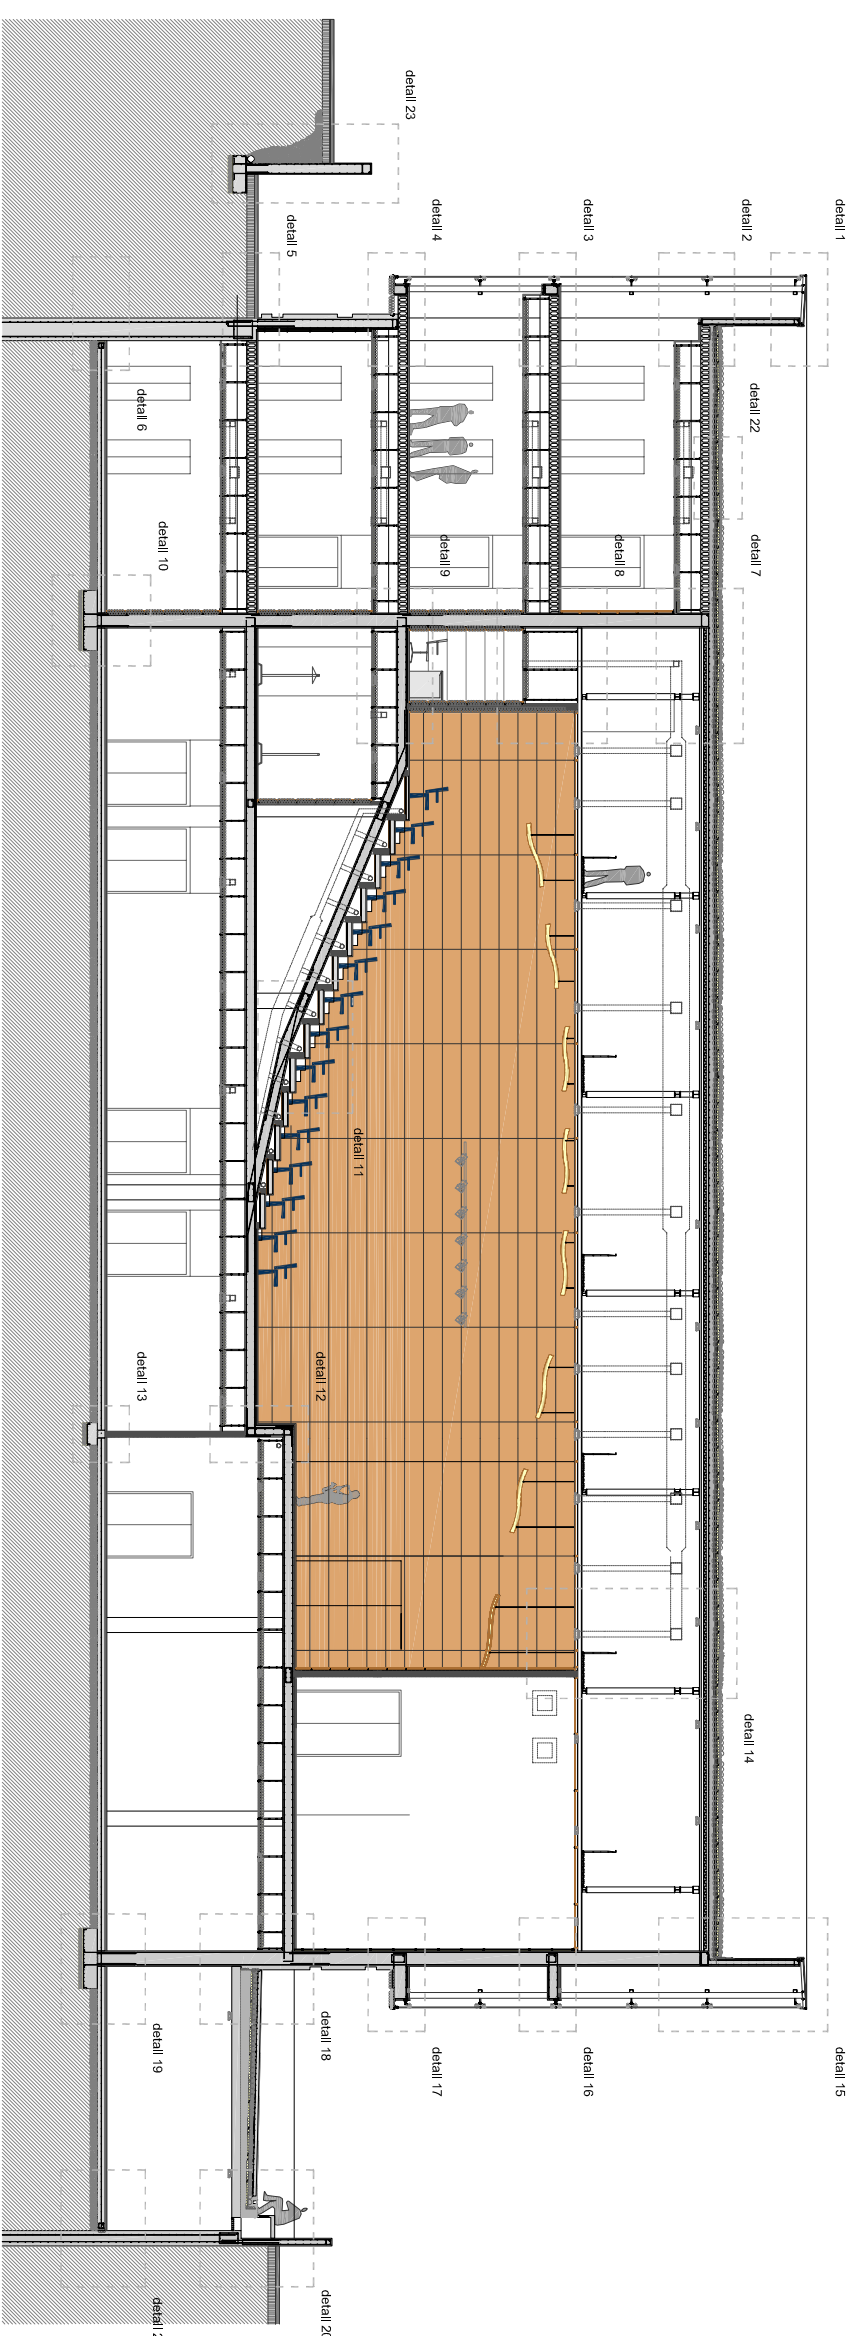

secció constructiva general

