



instal·lació de sanejament i ventilació del pàrquing planta coberta

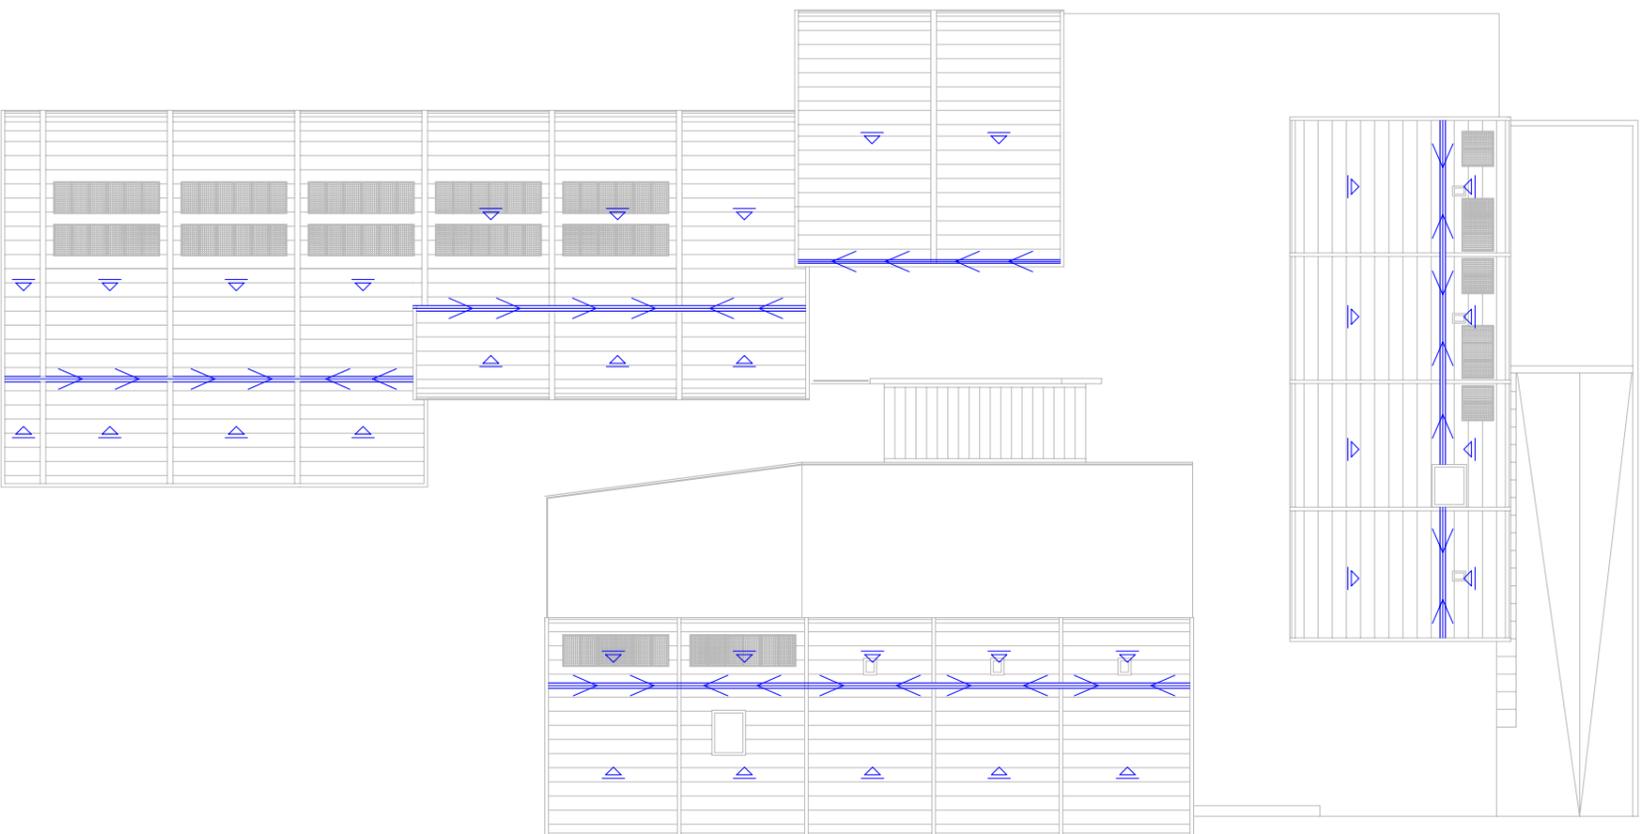

instal·lació de sanejament i ventilació del pàrquing planta tercera

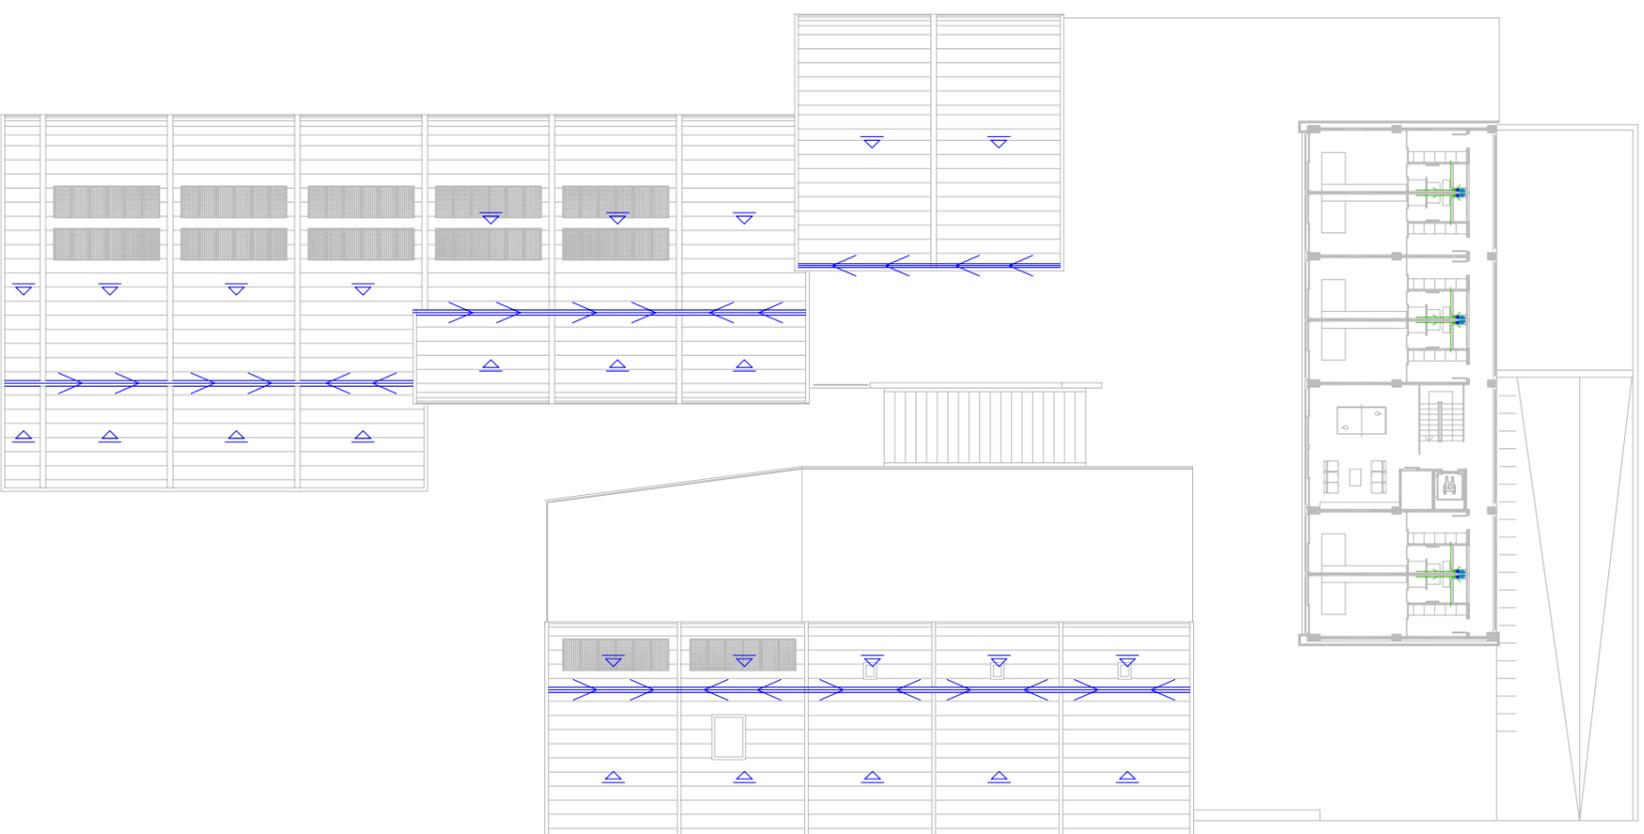

instal·lació de sanejament i ventilació del pàrquing planta segona

