



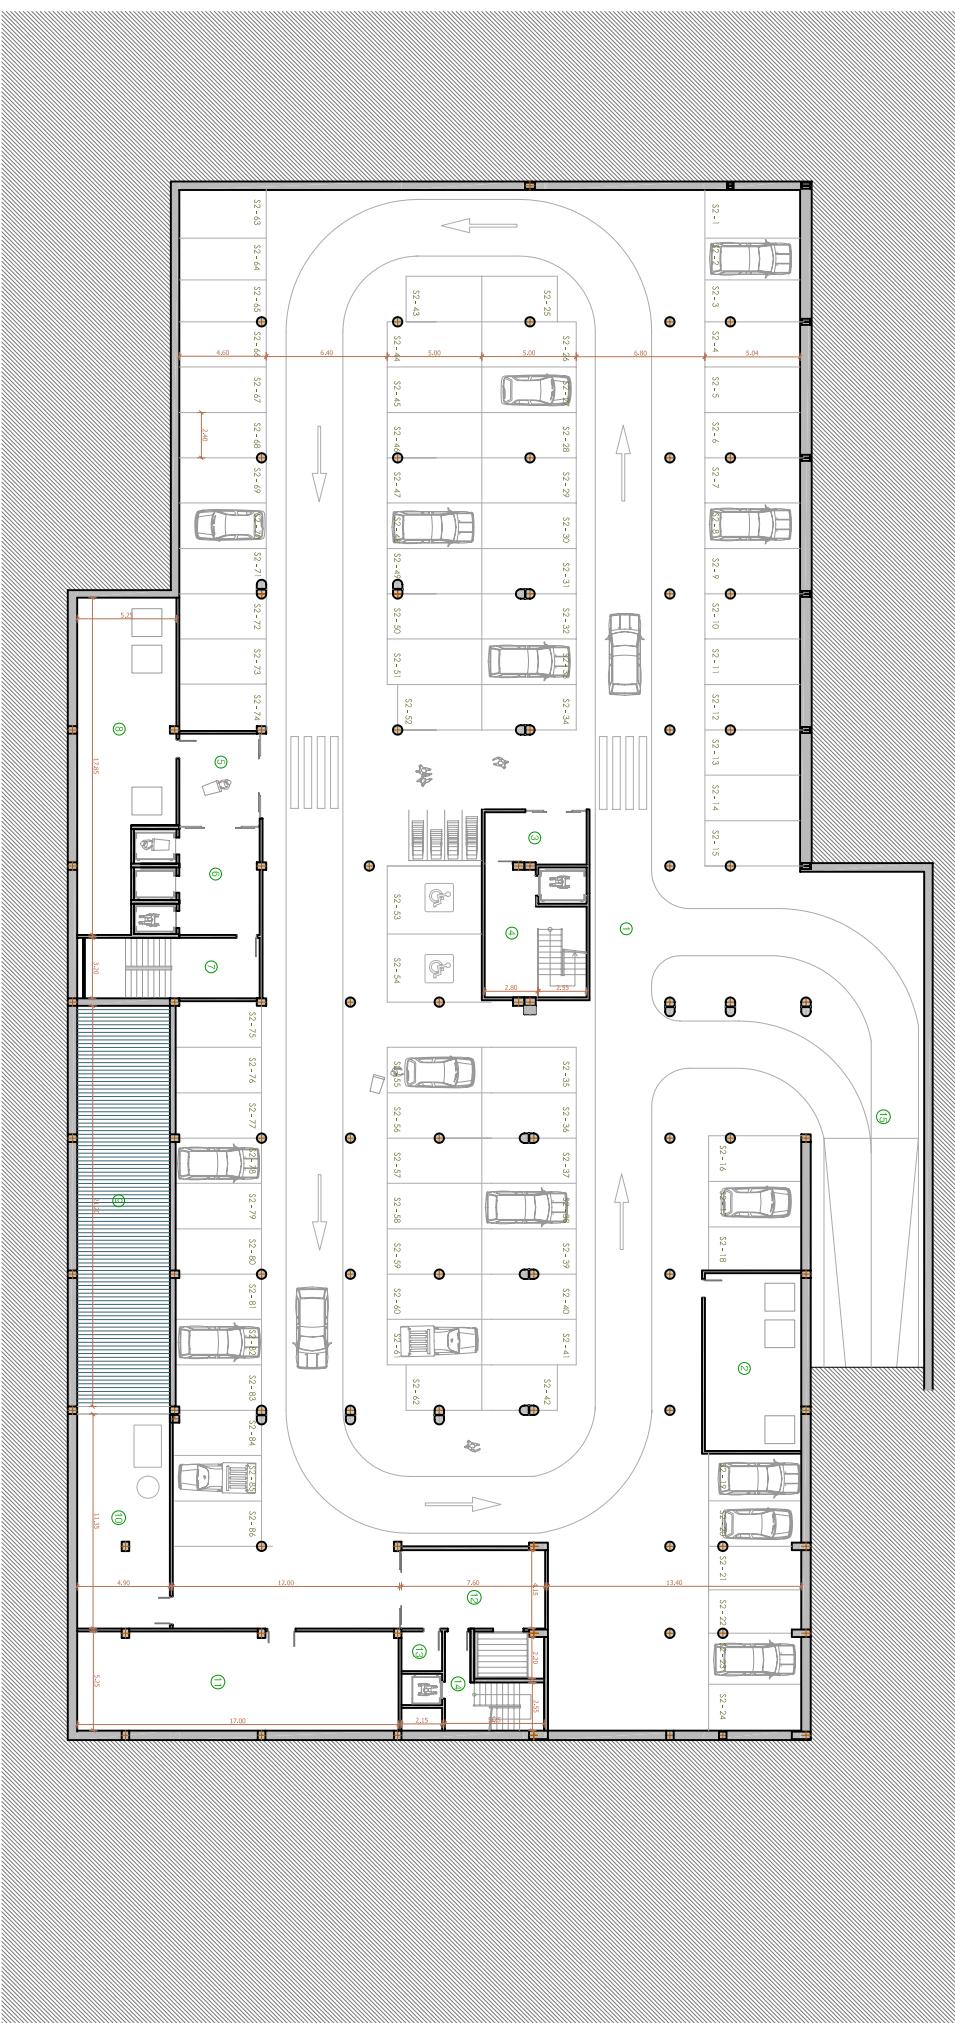

PLANTA SOTERRANI -2

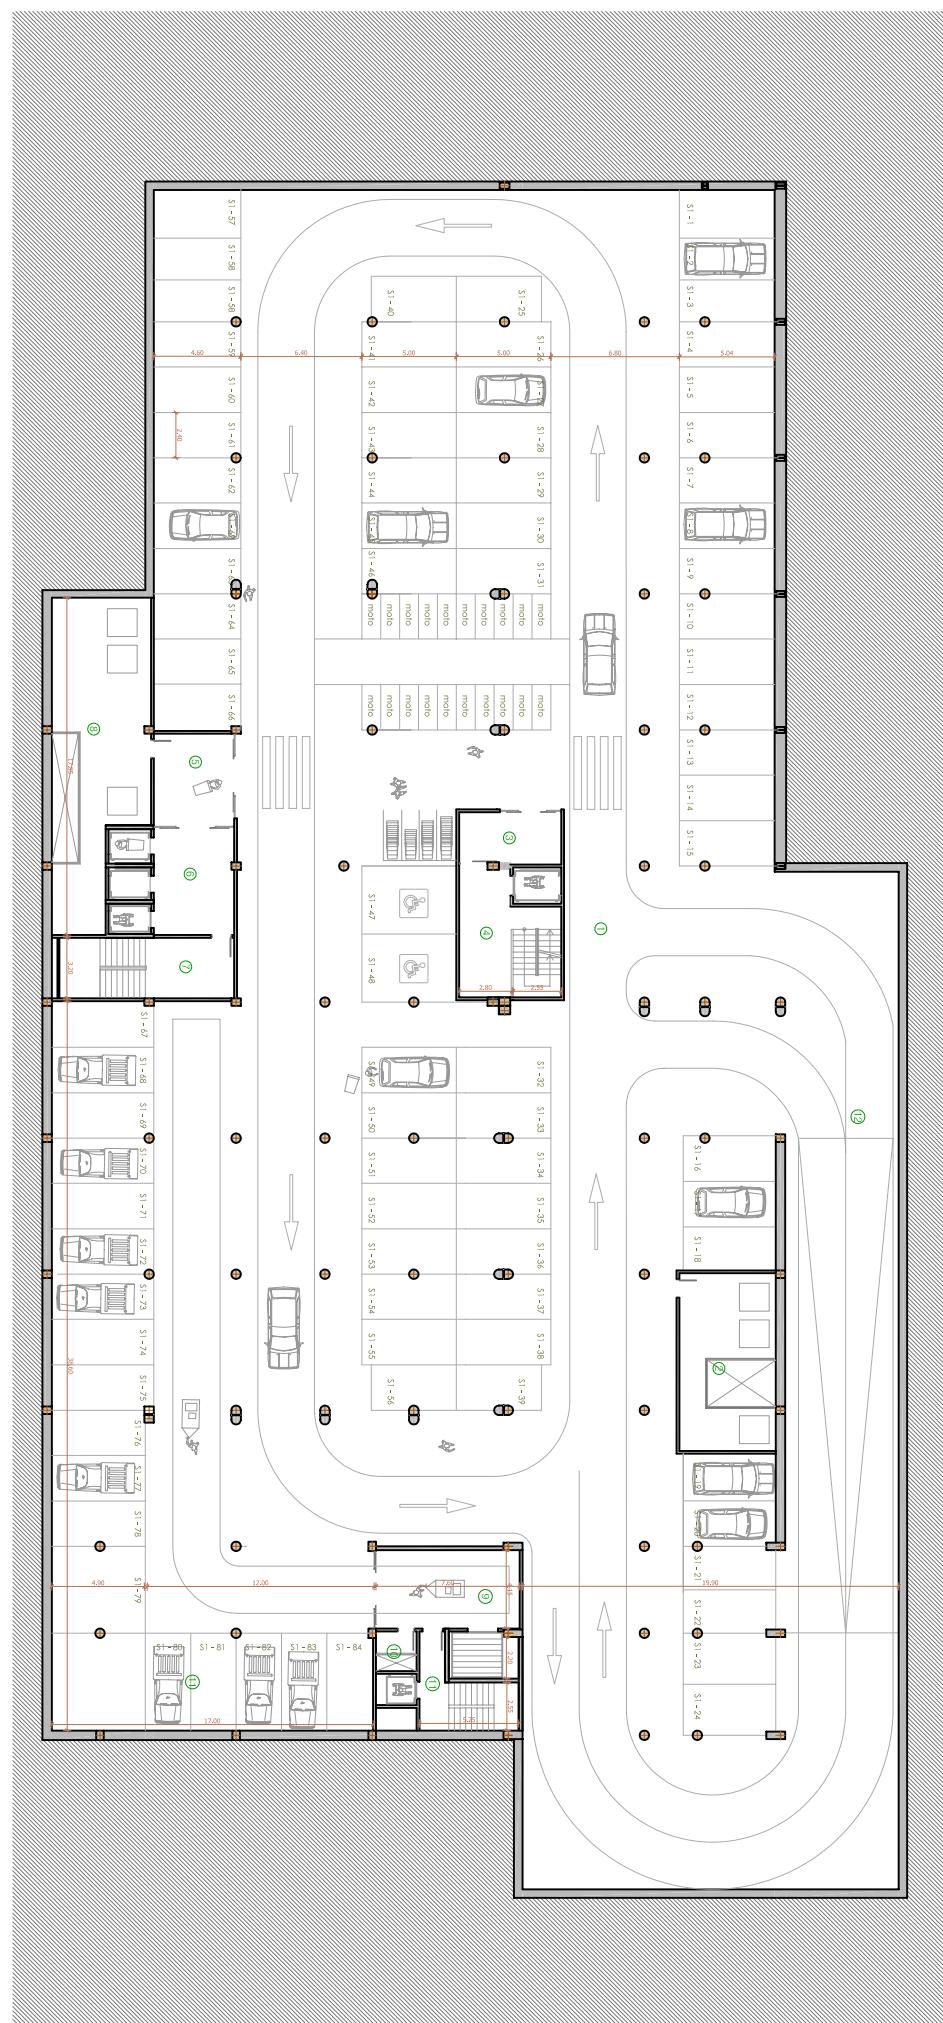

PLANTA SOTERRANI -1



QUADRE DE SUPERFÍCIES

PLANTA SOTERRANI -2

SUPERFÍCIES ÚTILS

01 - aparcament

2.744,92 m<sup>2</sup>

02 - instal·lacions

37,75 m<sup>2</sup>

03 - vestíbul preví

14,58 m<sup>2</sup>

04 - escala

33,45 m<sup>2</sup>

05 - vestíbul preví

20,61 m<sup>2</sup>

06 - vestíbul ascensors

23,80 m<sup>2</sup>

07 - escala

29,80 m<sup>2</sup>

08 - instal·lacions

69,83 m<sup>2</sup>

09 - vestíbul

31,54 m<sup>2</sup>

10 - pos. instal·lacions

4,51 m<sup>2</sup>

11 - escala

16,63 m<sup>2</sup>

12 - rampa

323,10 m<sup>2</sup>

TOTAL ÚTIL

3.350,32 m<sup>2</sup>

SUPERFÍCIE CONSTRUIDA

3.598,20 m<sup>2</sup>

PLANTES

plantes S1 i S2