


SUELO PLANTA BAJA
ARMADURA LONGITUDINAL Y TRANSVERSAL SUPERIOR
BASE EN AVACOS 20'0

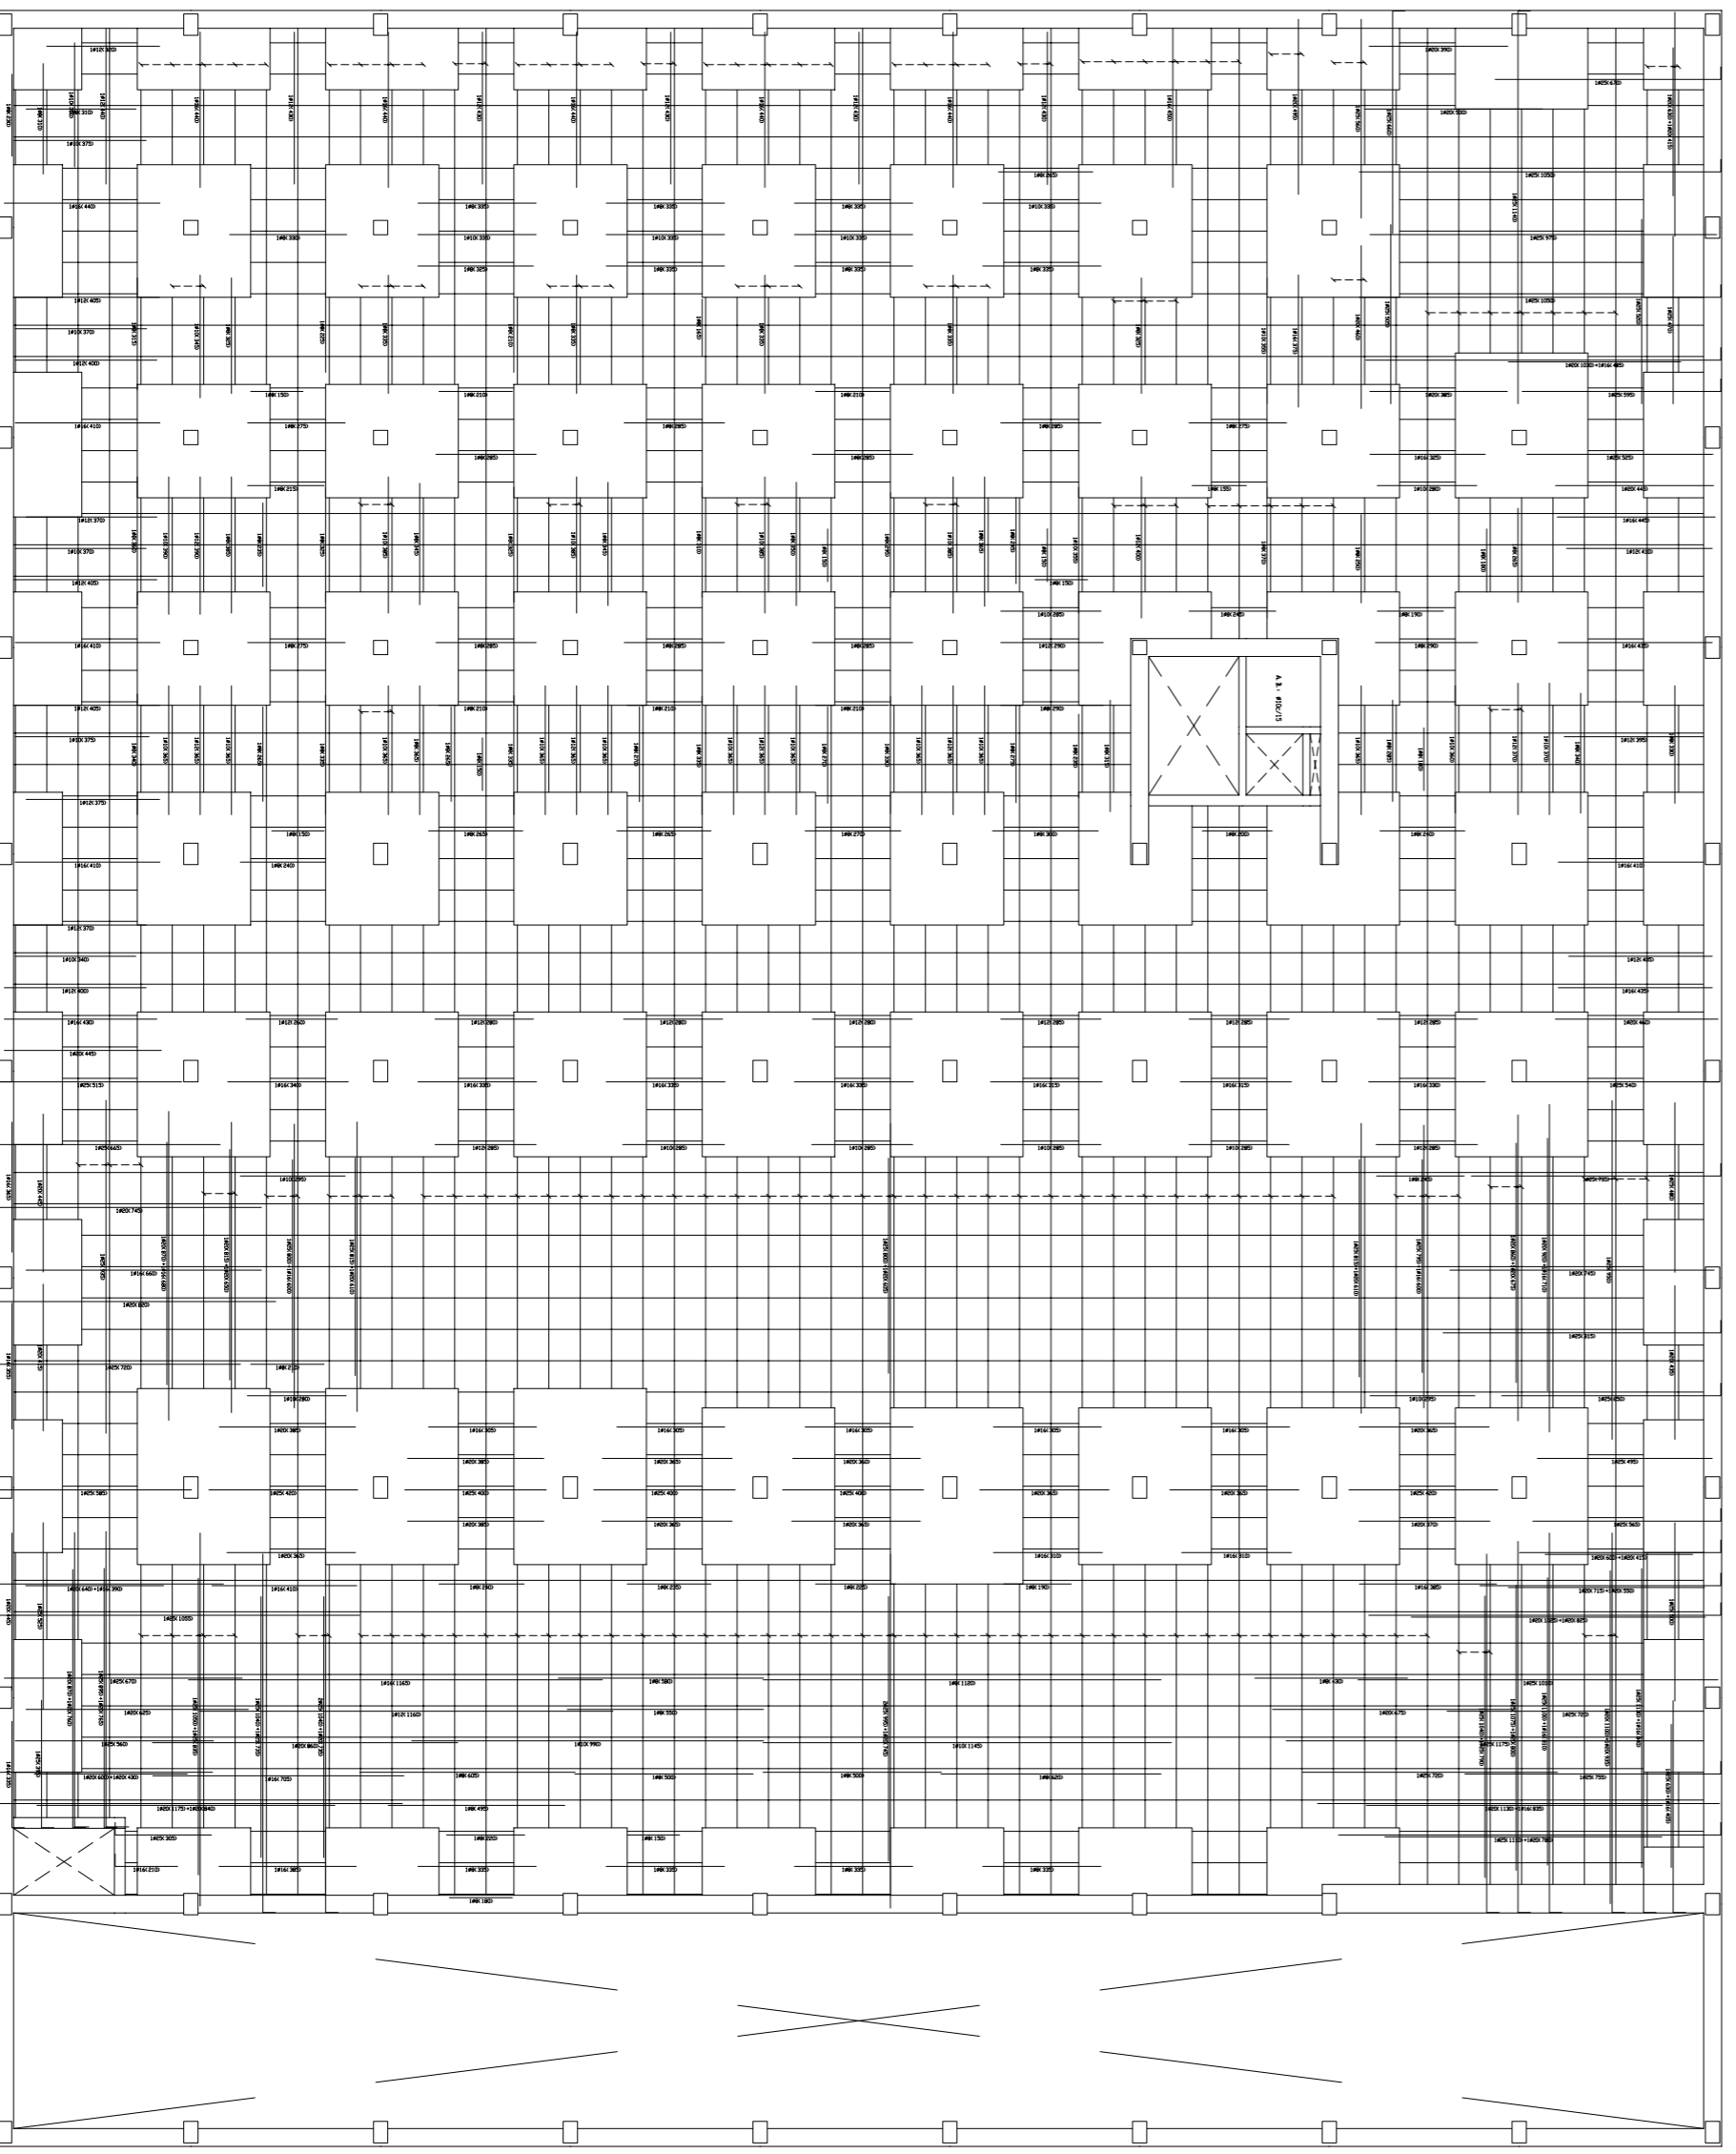

SUELO PLANTA BAJA
ARMADURA LONGITUDINAL Y TRANSVERSAL INTERIOR
BASE EN AVACOS 20'0

