MURO PANTALLA EN SÓTANOS

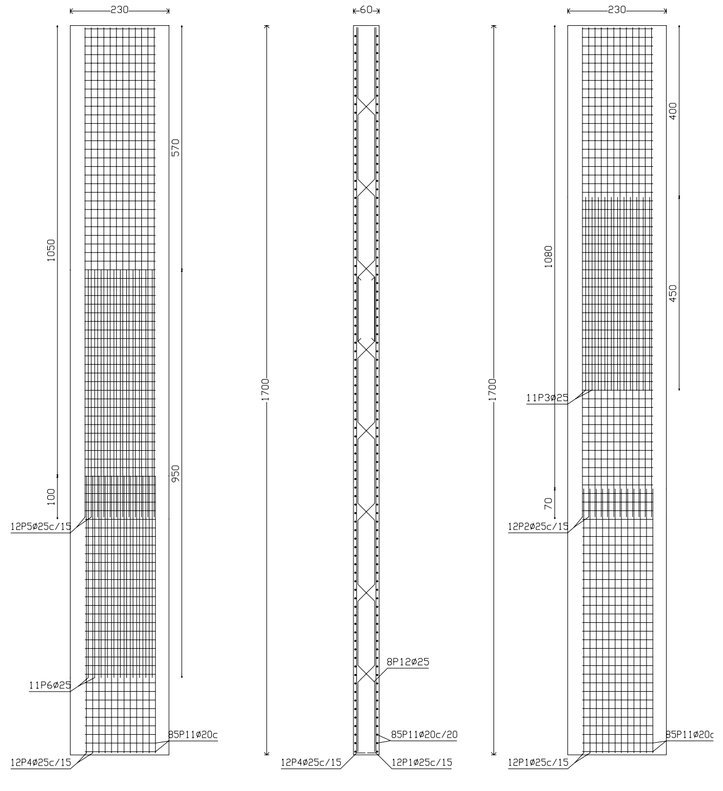

ALZADO DE INTRADÓS | SECCIÓN PERFIL | ALZADO DE TRASDÓS

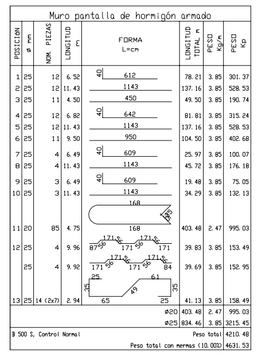

EHE-98
Hormigón HA-35/20/IIa
Acero: B 500 S, Control Normal
Recubrimiento geométrico 7 cm

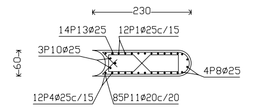

SECCIÓN TRANSVERSAL

CUADRO DE PILARES

P1	P2=P10=P11 P19=P20 P28=P29 P37=P38 P46=P47 P56=P65	P3	P4=P5=P13=P14=P22=P23=P31 P32=P40=P41=P49=P50=P58 P59	P6=P8=P15=P17 P24=P26=P33 P35=P42=P44 P51=P53=P60 P62=P68=P70	P7	P9	P12=P21 P30=P39	P16=P25 P34=P43 P52=P61 P66=P67	P18	P27=P36=P45 P54	P48=P57	P55	P63	P64	P69	P71	
40 40 B012 4Ø6c/15 2x4Ø6c/15	40 40 B012 4Ø6c/15 2x4Ø6c/15	40 40 B012 2Ø6c/15 2x2Ø6c/15	60 10Ø12 2x2Ø6c/15 2Ø6c/15		60 10Ø12 2x2Ø6c/15 2Ø6c/15	60 Ø25 Ø16 4Ø25 4Ø16 2Ø4Bc/20 2Ø4Bc/20 2Ø4Bc/20	40 B012 2Ø6c/15 2x2Ø6c/15	60 10Ø12 2x4Ø6c/15 4Ø6c/15	60 Ø20 Ø12 4Ø6c/15 4Ø6c/15 4Ø6c/15	60 Ø25 Ø16 4Ø25 4Ø16 3Ø8c/20 3Ø8c/20 3Ø8c/20	40 B012 2Ø6c/15 2x2Ø6c/15	40 B012 2Ø6c/15 2x2Ø6c/15	60 Ø16 B025 B016 4Ø8c/20 2x4Ø8c/20	40 B012 2Ø6c/15 2x2Ø6c/15	60 10Ø12 2x4Ø6c/15 4Ø6c/15		Forjado 3
		40 B012 2Ø6c/15 2x2Ø6c/15	60 10Ø12 2x2Ø6c/15 2Ø6c/15		60 10Ø12 2x2Ø6c/15 2Ø6c/15	60 Ø25 Ø16 4Ø25 4Ø16 2Ø4Bc/20 2Ø4Bc/20 2Ø4Bc/20	40 B012 2Ø6c/15 2x2Ø6c/15				40 B012 2Ø7c/15 2x2Ø7c/15	40 Ø16 6Ø16 2Ø12 2Ø6c/15 2x2Ø6c/15		40 Ø16 4Ø12 4Ø16 4Ø12 2Ø6c/15 2x2Ø6c/15	60 10Ø12 10Ø10(175) 2x4Ø6c/15 4Ø6c/15	Forjado 2
40 Ø16 Ø12 4Ø16 4Ø16(185) 4Ø10(175) 2Ø4Bc/15 2x2Ø4Bc/15	40 B012 B010(175) 2Ø4Bc/15 2x2Ø4Bc/15	40 Ø16 6Ø16 2Ø12 6Ø16(185) 2Ø10(175) 2Ø4Bc/15 2x2Ø4Bc/15	60 Ø12 10Ø12 10Ø10(175) 2x2Ø4Bc/15 2Ø4Bc/15	40 B012 B010(175) 2Ø4Bc/15 2x2Ø4Bc/15	60 Ø16 6Ø16 2Ø12 6Ø16(185) 2Ø10(175) 2Ø4Bc/15 2Ø4Bc/15 2Ø4Bc/15	60 Ø25 Ø16 4Ø25 4Ø16 4Ø25c/Ø99 4Ø16(185) 2Ø4Bc/20 2Ø4Bc/20 2Ø4Bc/20	40 Ø16 B012 4Ø16 4Ø12 4Ø16(185) 4Ø10(175) 2Ø4Bc/15 2x2Ø4Bc/15	60 10Ø12 10Ø10(175) 2x2Ø4Bc/15 2Ø4Bc/15	60 Ø20 6Ø12 6Ø20(Ø25) 6Ø10(175) 2Ø4Bc/15 2Ø4Bc/15 2Ø4Bc/15	60 Ø25 Ø16 4Ø25 4Ø16 4Ø25c/Ø99 4Ø16(185) 2Ø4Bc/20 2Ø4Bc/20 2Ø4Bc/20	40 B012 B010(175) 2Ø4Bc/15 2x2Ø4Bc/15	40 Ø16 6Ø16 2Ø12 6Ø16(185) 2Ø10(175) 2Ø4Bc/15 2x2Ø4Bc/15	60 Ø25 B016 B025(Ø39) B016(185) 2Ø4Bc/20 2x2Ø4Bc/20	40 Ø16 4Ø12 4Ø16 4Ø12 4Ø16(185) 4Ø10(175) 2Ø4Bc/15 2x2Ø4Bc/15	60 Ø16 Ø12 4Ø16 4Ø12 4Ø16(185) 4Ø10(175) 2Ø4Bc/15 2Ø4Bc/15 2Ø4Bc/15		Forjado 1
																	Cimentación

DESPIECE DE PÓRTICOS FORJADO SUELO P.SÓT. -1

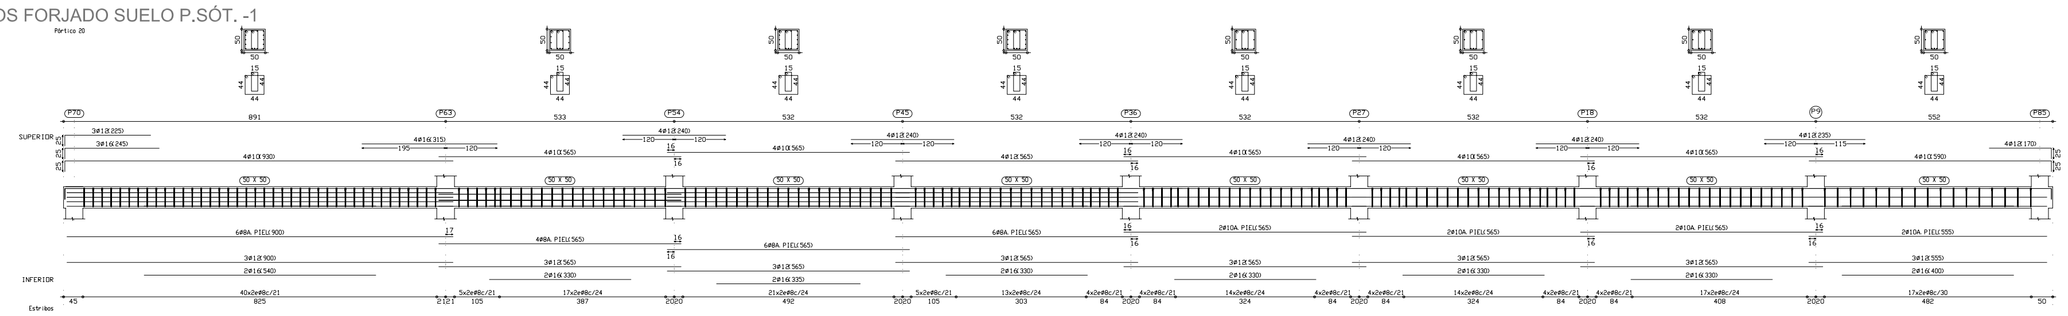

DESPIECE DE PÓRTICOS FORJADO SUELO P.ALTILLO -1

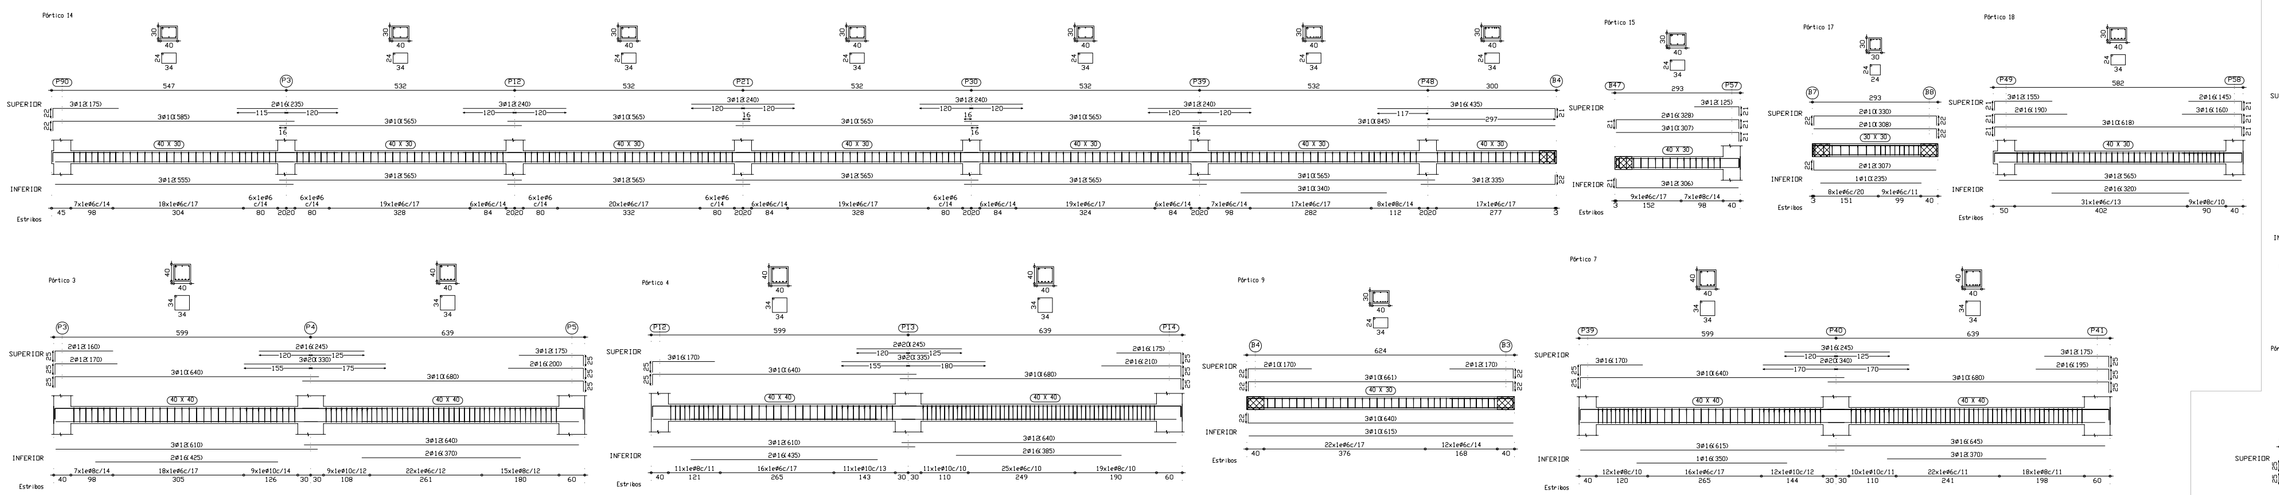

DESPIECE DE PÓRTICOS FORJADO SUELO P.B.

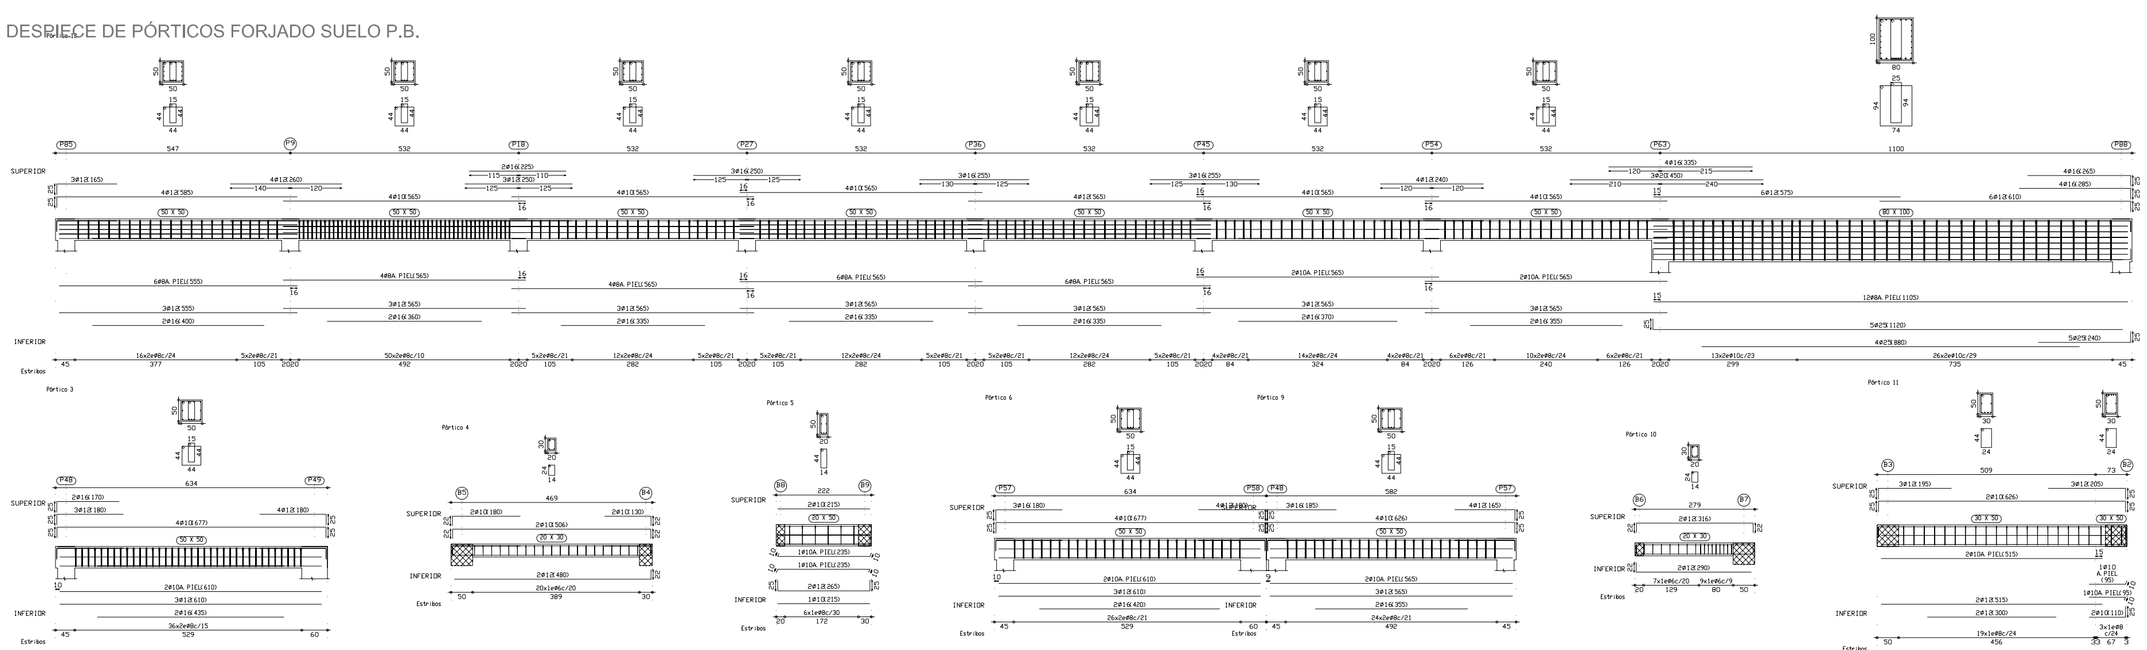

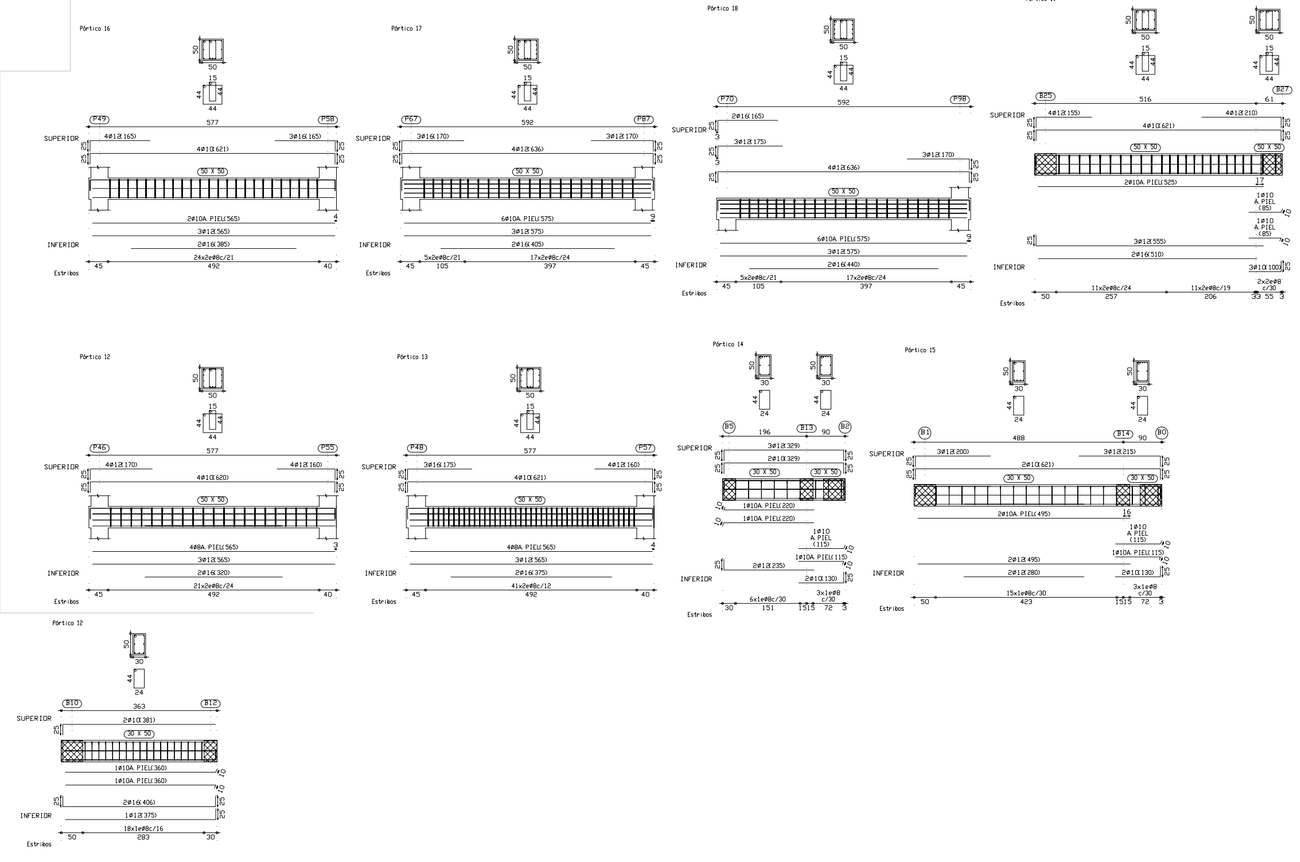

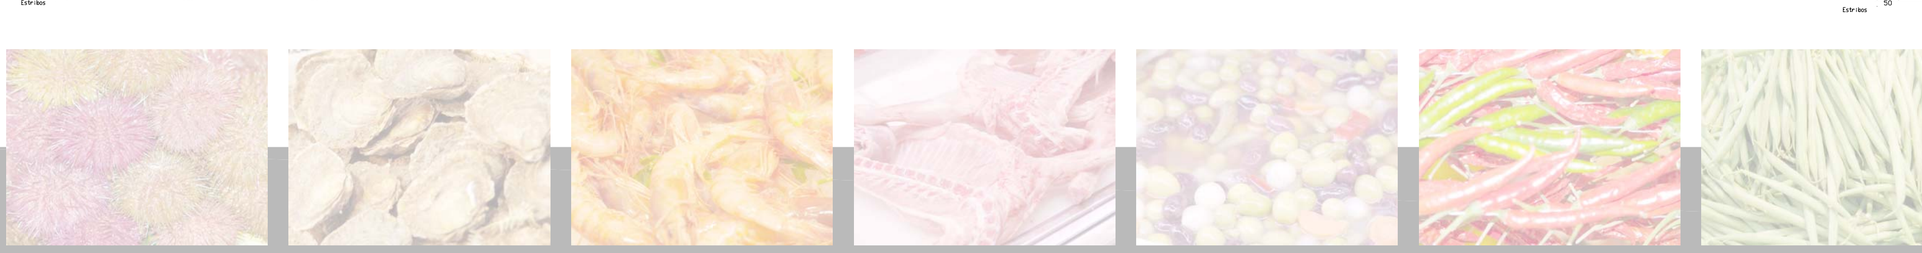

NUEVO MERCADO DEL BON PASTOR

P.F.C. - Tribunal núm 1 Miguel Usandizaga, Pepa Gómez, Montse Pons, José Luis Oyón - Tutor Pere Puyol - E.T.S.A.V.

Carmen Vilar Agea

Enero 2007

VIGAS PILARES Y MUROS - Escala 1/100

E03