




PLANTA SÓTANO -2

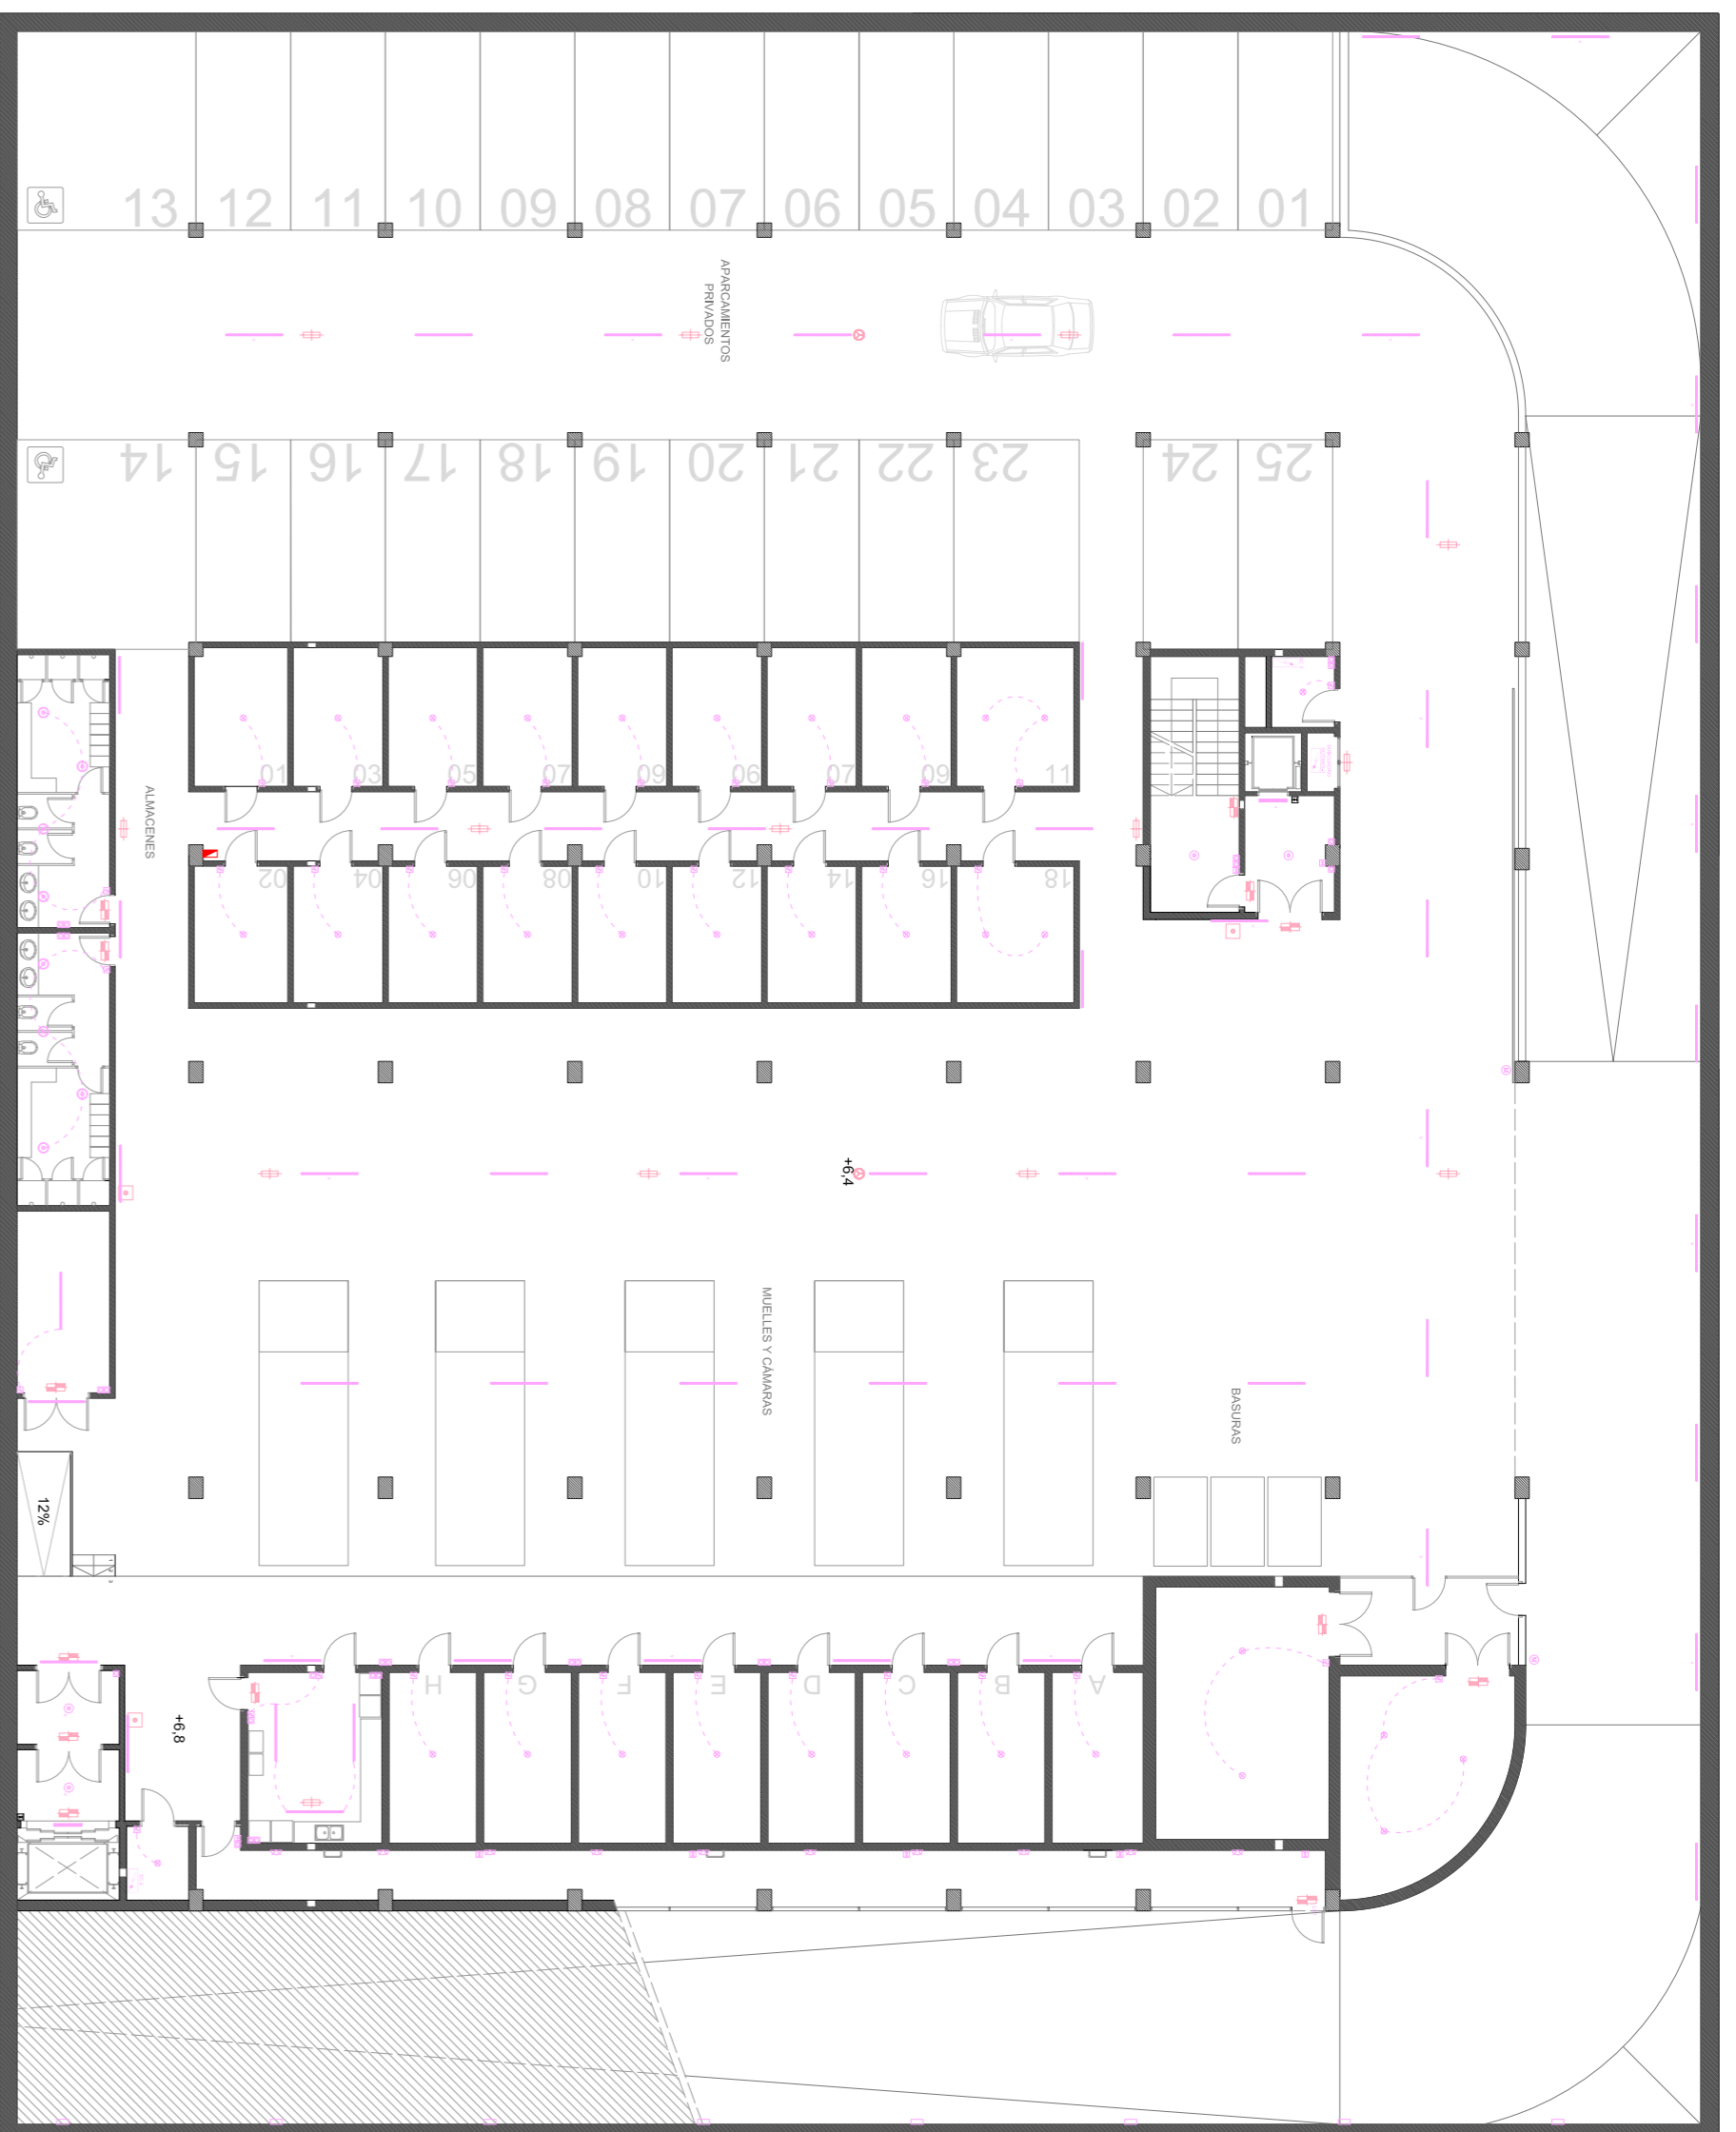

PLANTA SÓTANO -1

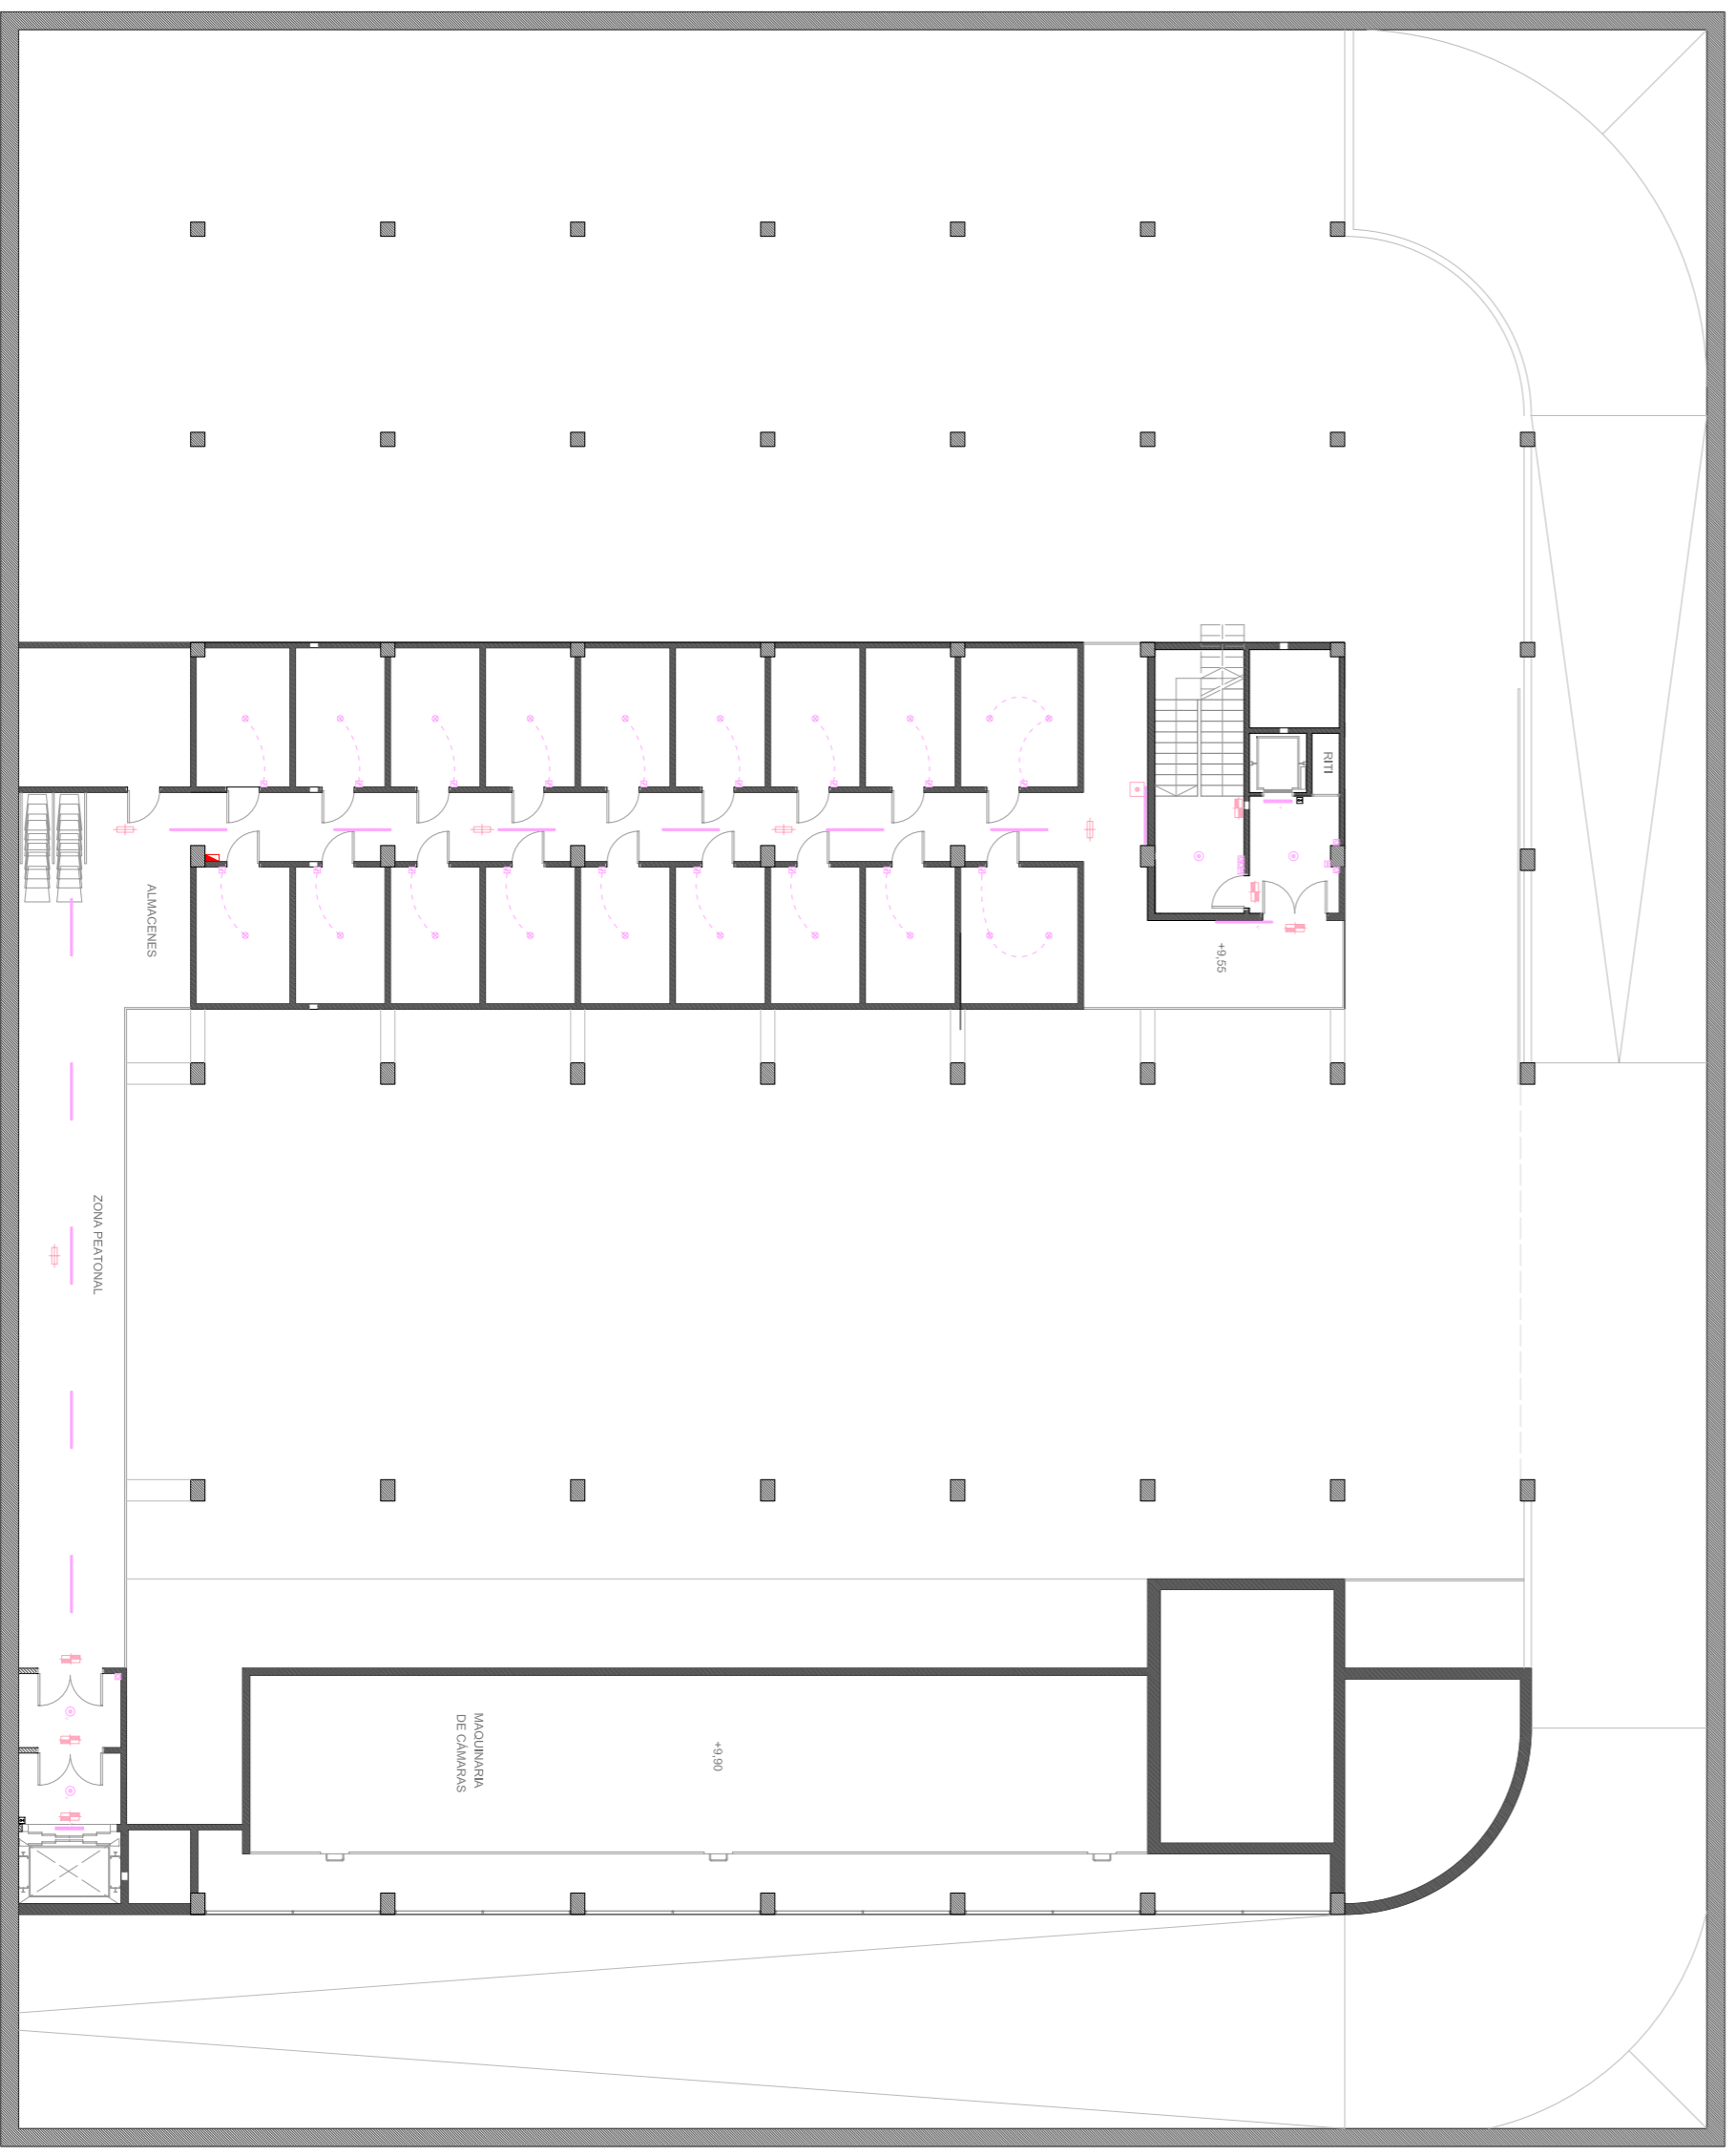




ALTILO PLANTA SÓTANO -1

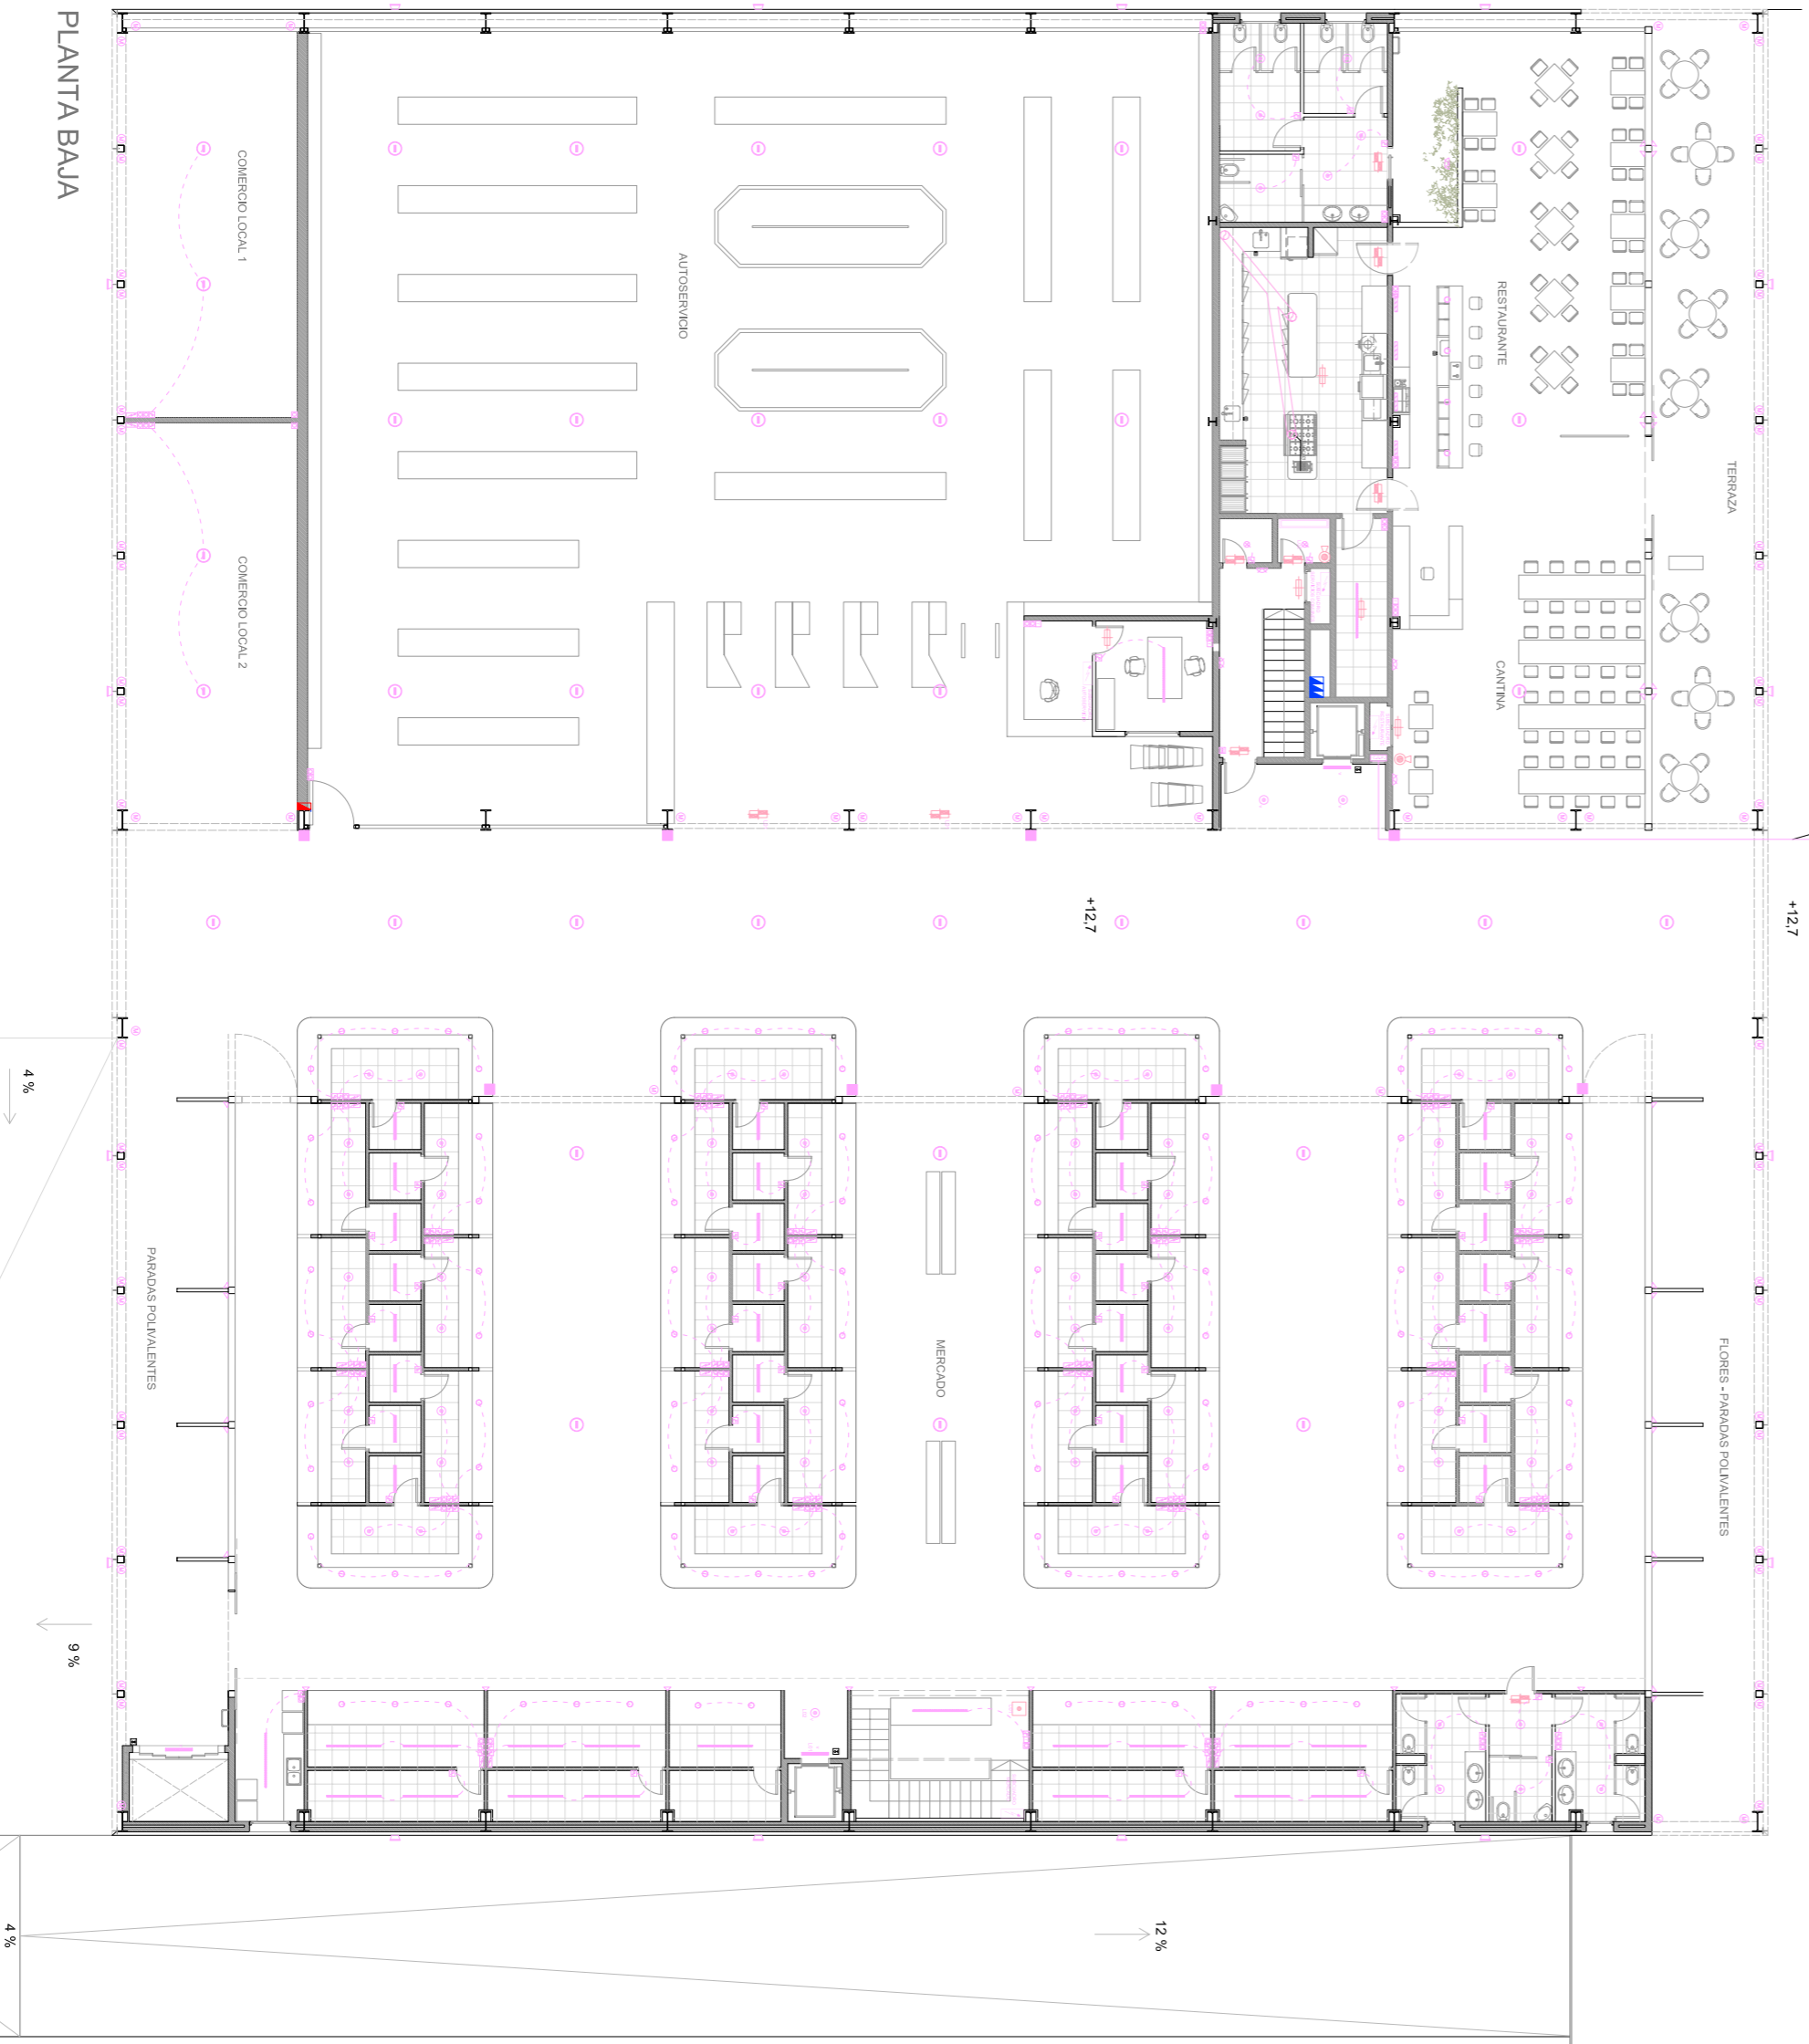

PLANTA BAJA



PLANTA PRIMERA

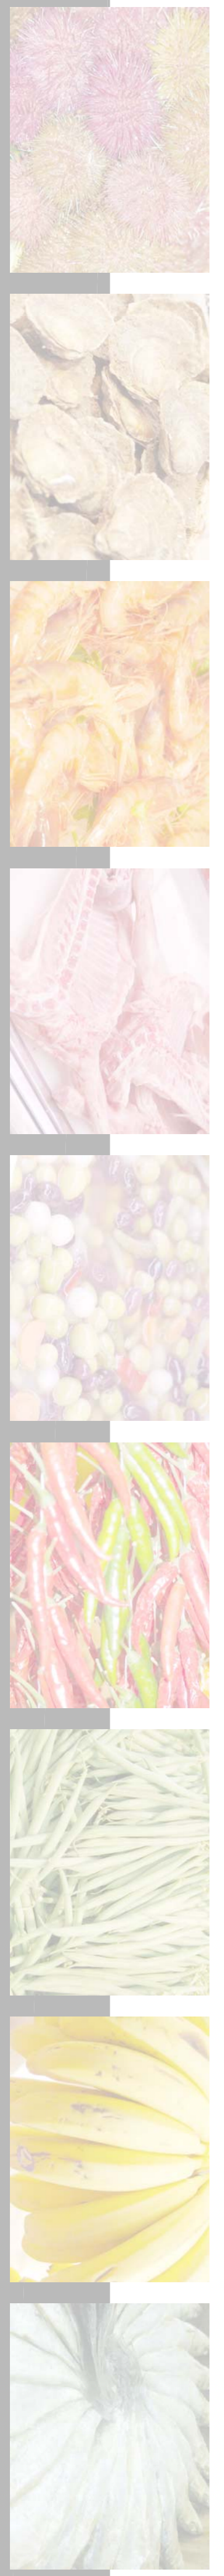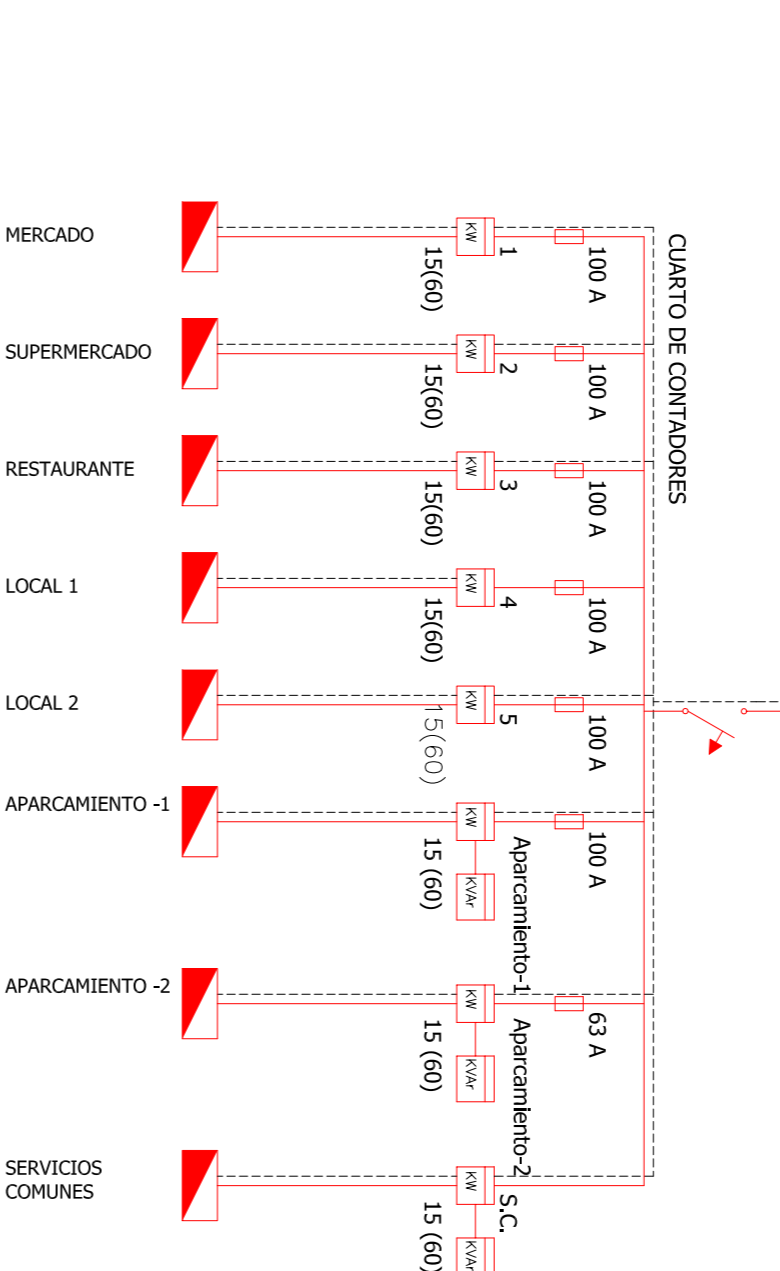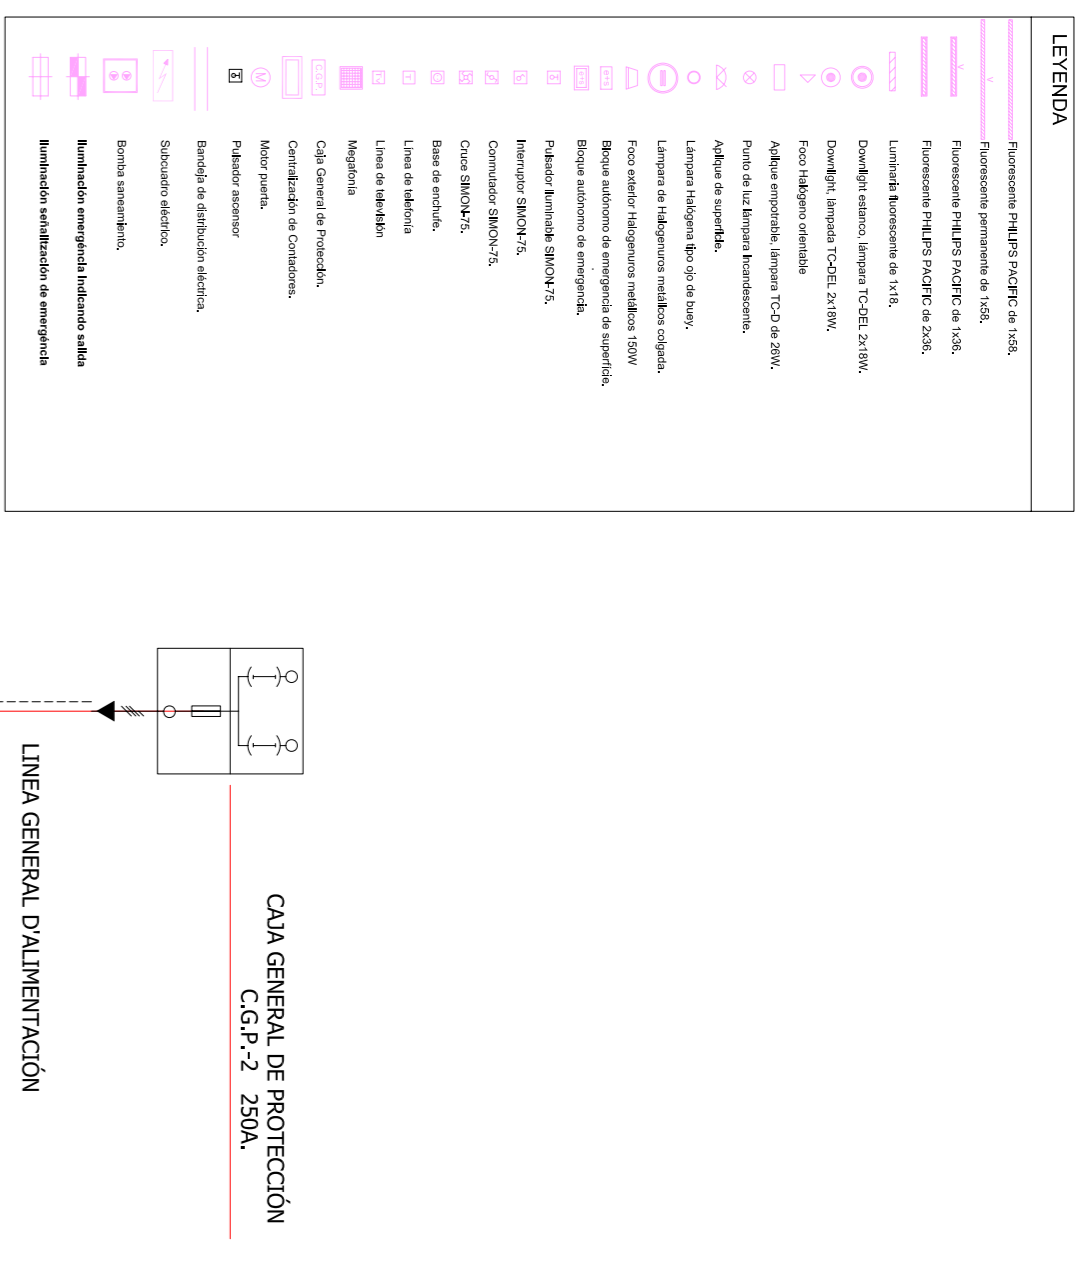

NUEVO MERCADO DEL BON PASTOR
 P.F.C.C. - TRIBUNAL N.º 1 - MIGUEL URANDIZAGA, PEÑA GÓMEZ, MONTE PONS, JOSÉ LUIS OYAN - TUTOR PÉREZ PUJOL - E.T.S.A.V.
CARMEN VILAR AGEA
 ENERO 2007