



P. Primera + 4.45
 P. Baixa + 0.00
 P. Soterrani 1 - 4.50
 P. Soterrani 2 - 8.00
 P. Soterrani 3 - 11.50

Secció E-E

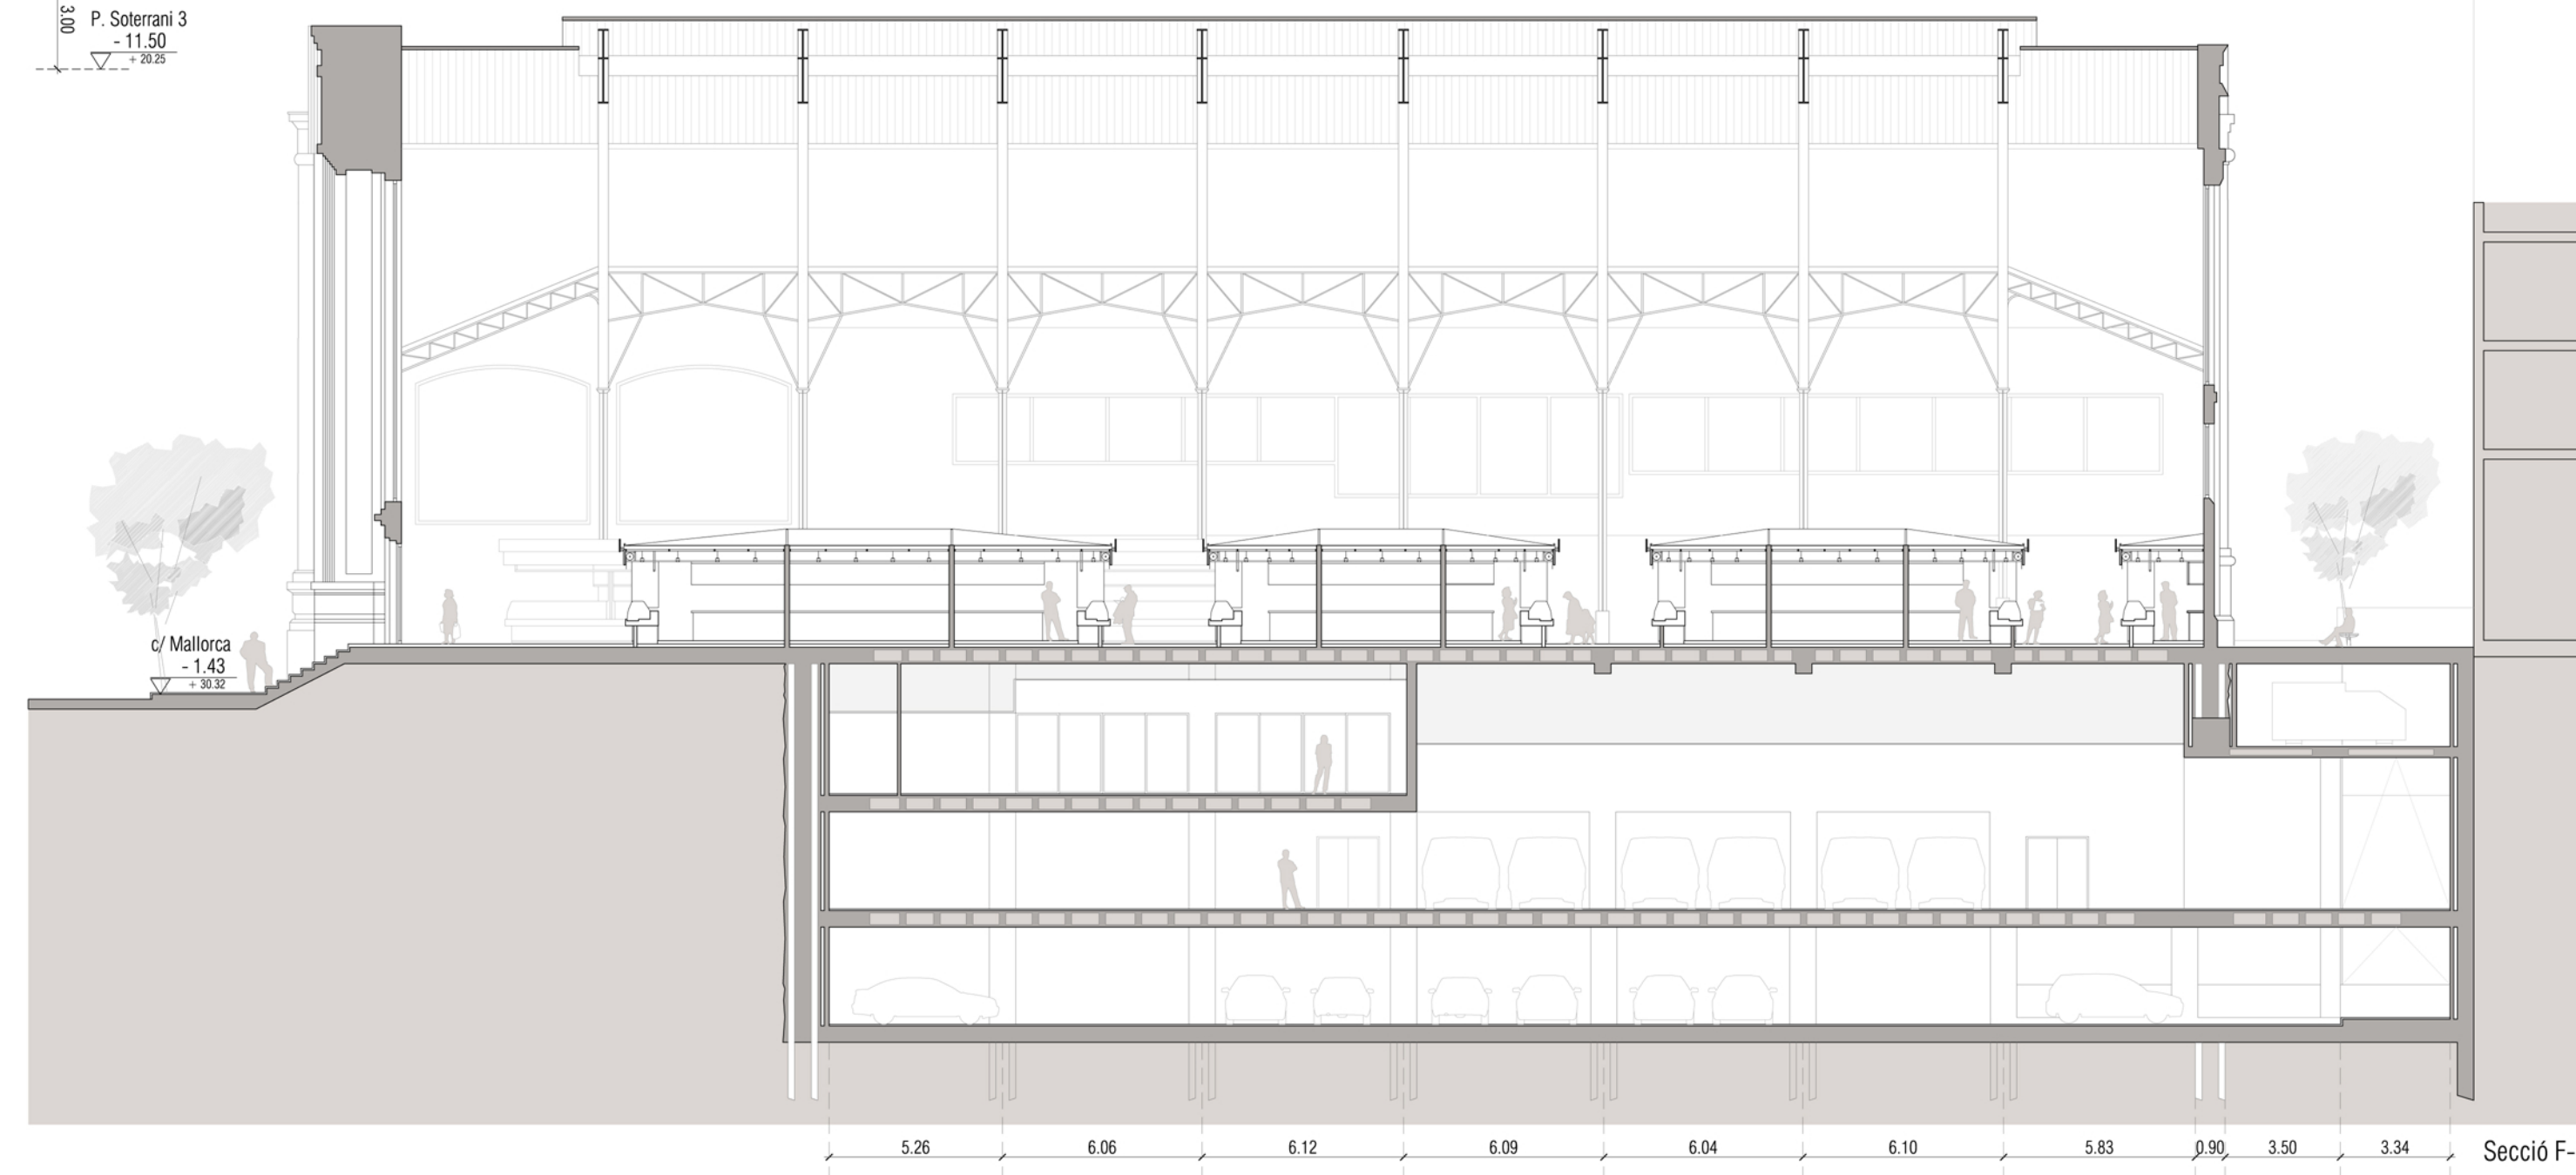

P. Primera + 4.45
 P. Baixa + 0.00
 P. Soterrani 1 - 4.50
 P. Soterrani 2 - 8.00
 P. Soterrani 3 - 11.50

Secció F-F

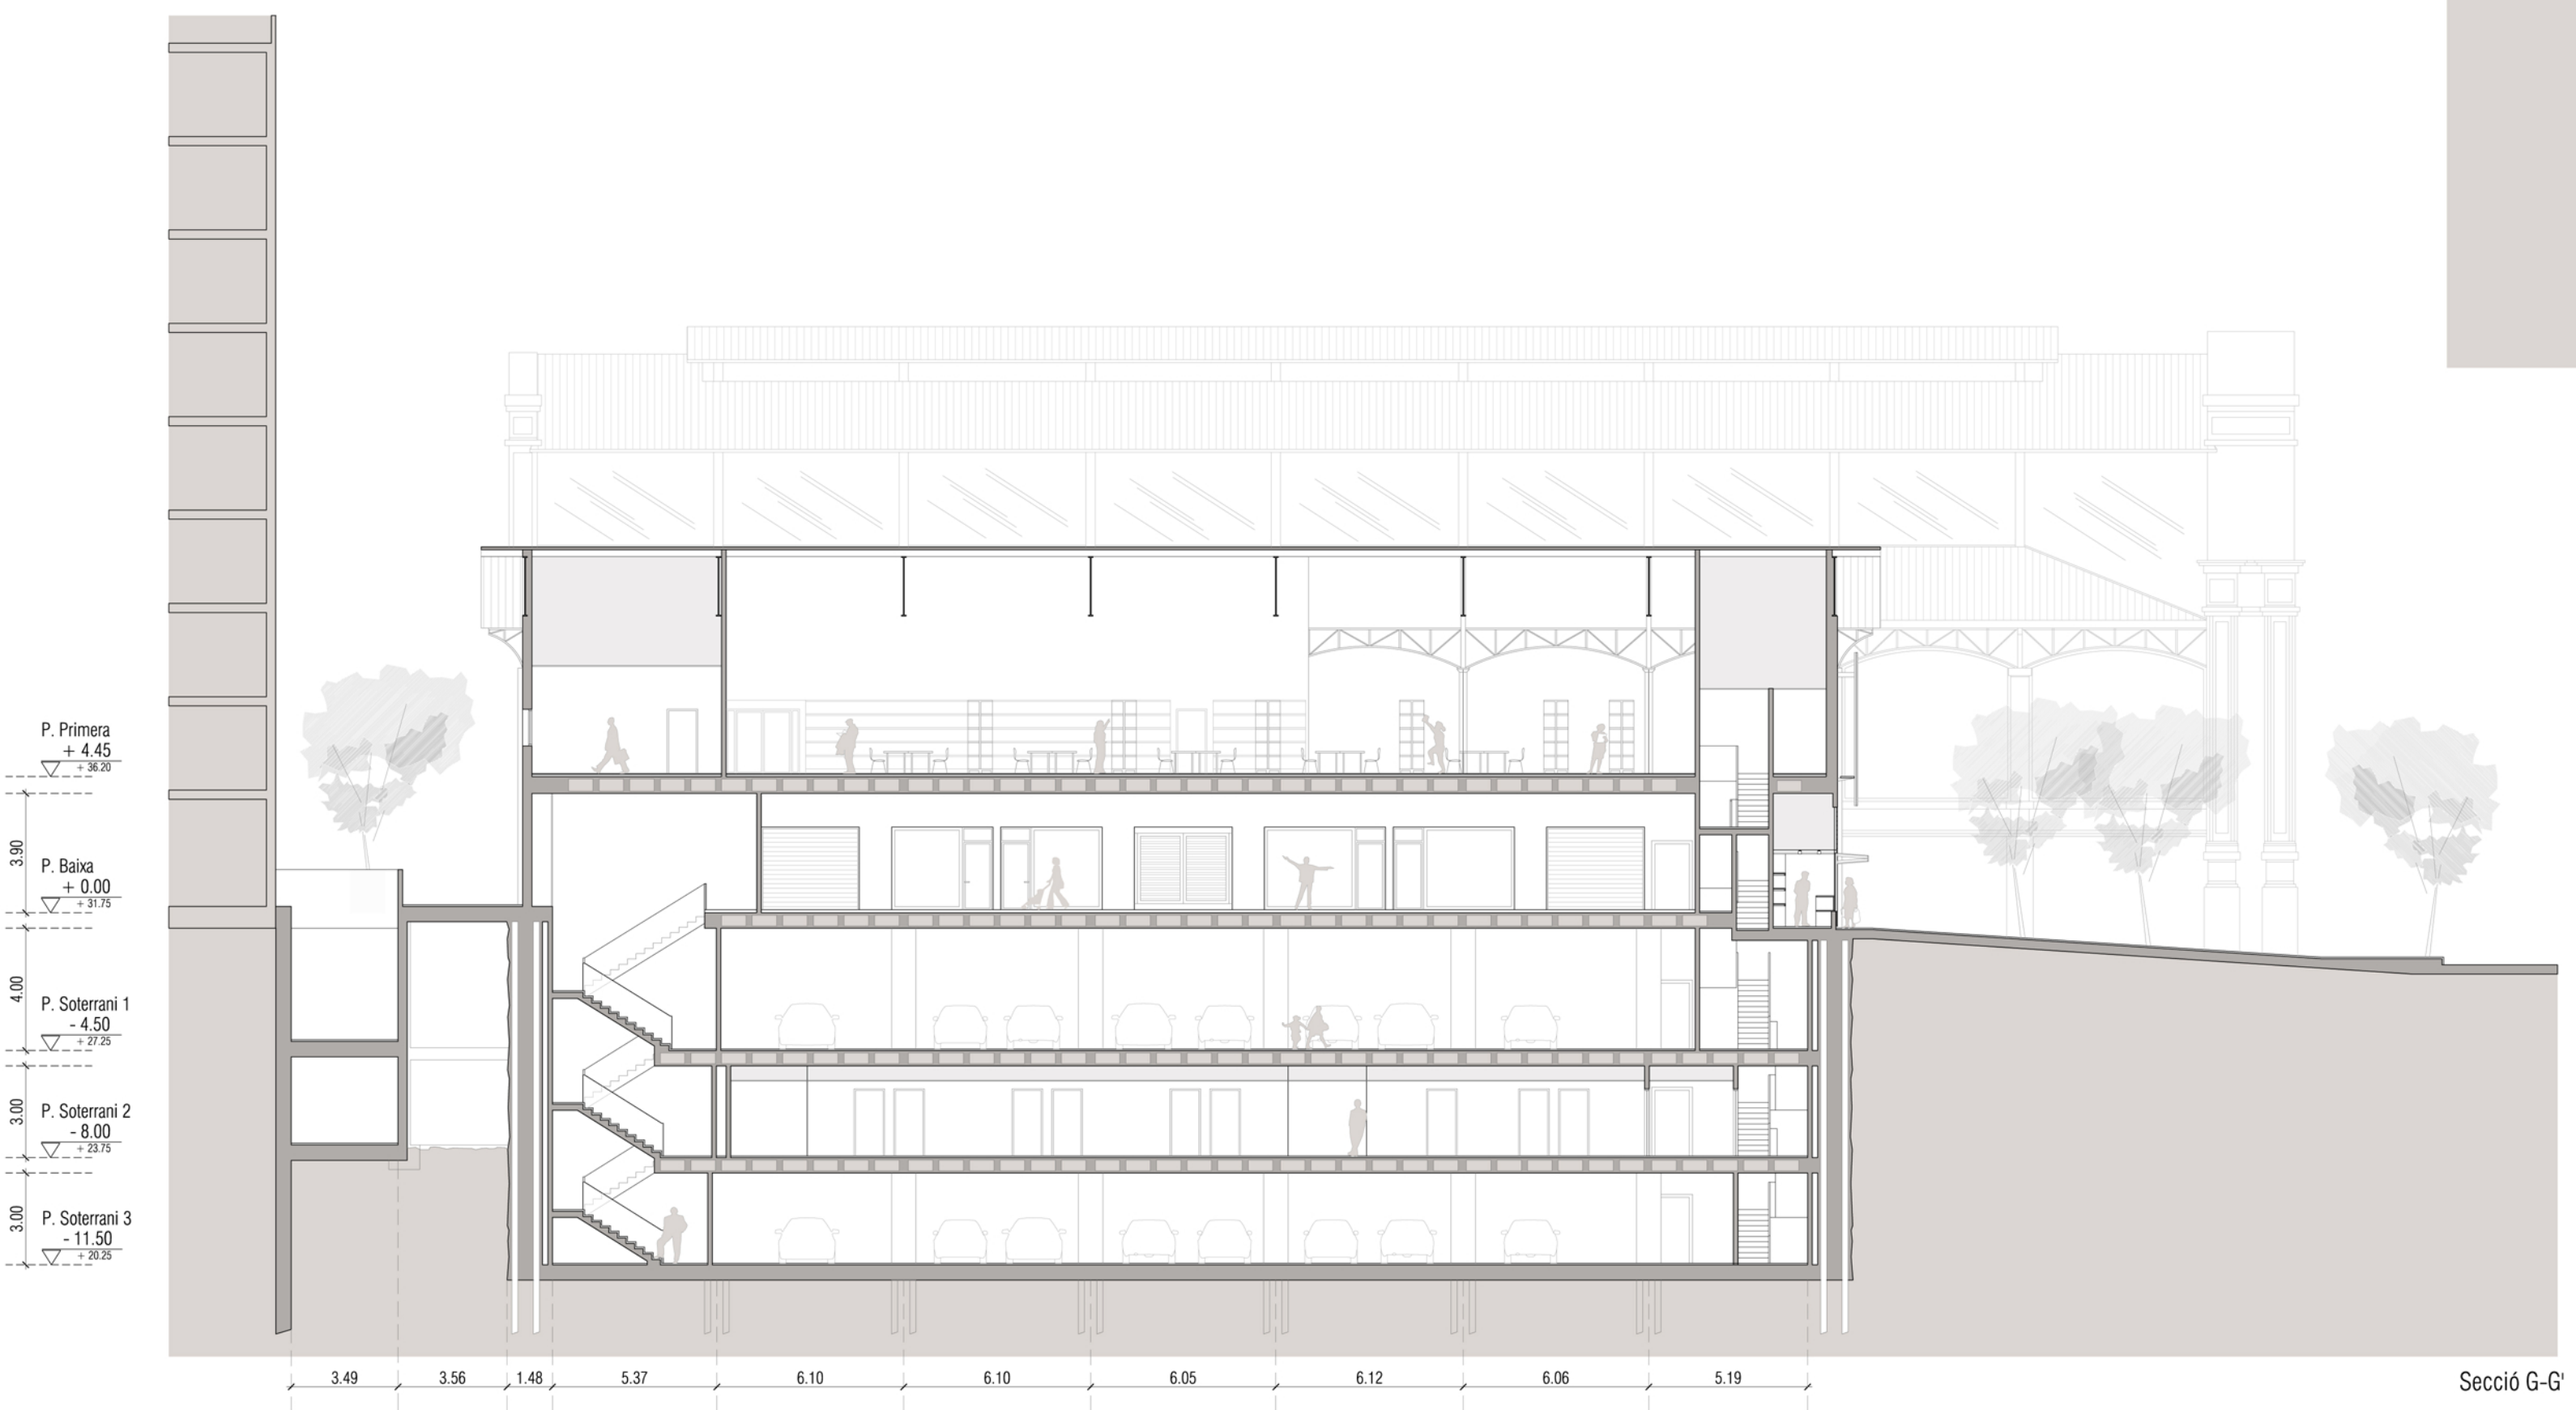

P. Primera + 4.45
 P. Baixa + 0.00
 P. Soterrani 1 - 4.50
 P. Soterrani 2 - 8.00
 P. Soterrani 3 - 11.50

Secció G-G

