


SOSTRE PLANTA SOTERRANI 1 - e: 1/200

CÀRREGUES:


- Pes propi: 804 kg/m²
- Sobrecàrrega mercat: 300 kg/m²
- Sobrecàrrega pati: 300 kg/m²
- Sobrecàrrega neu: 40 kg/m²

SECCIÓ TIPUS FORJAT SOSTRE SOTERRANI 1
Moment d'inèrcia: 758,833 cm⁴m

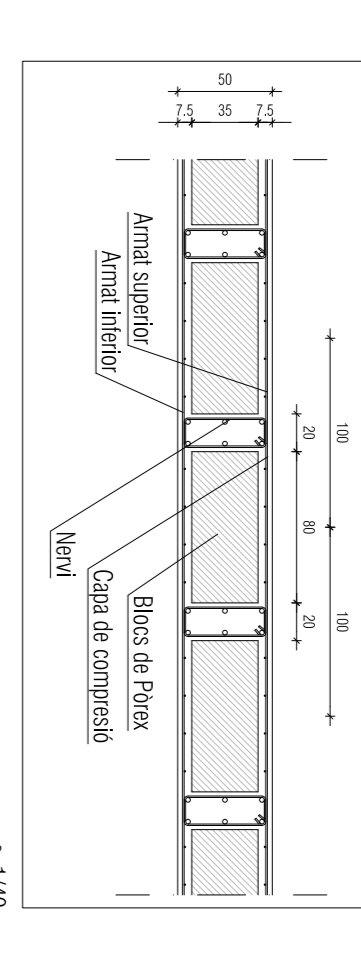


e: 1/40

BIGA POSTTENSADA DE FIBRILLA D'ARAMAT

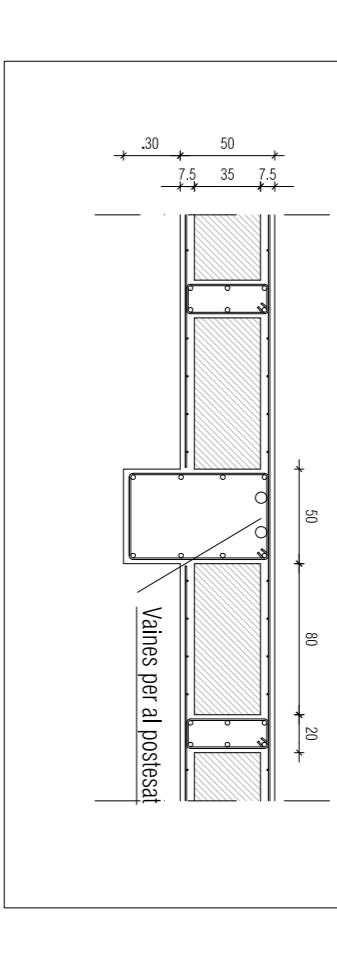

e: 1/40

UNIO DEL SOSTRE AMB EL MUR PANTALLA AMB EL DESNIVELL PER LES PAREDES EXTERIORS

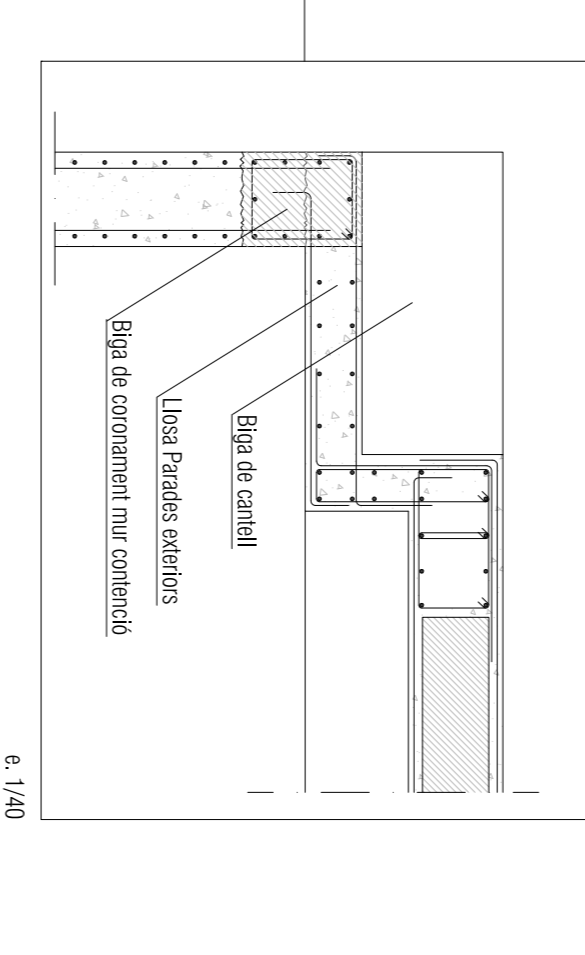


e: 1/40

SOSTRE PLANTA PLANTA BAIXA - e: 1/200

CÀRREGUES:

- Pes propi: 865 kg/m²
- Sobrecàrrega Biblioteca i CC: 500 kg/m²



SECCIÓ TIPUS FORJAT SOSTRE PLANTA BAIXA
Moment d'inèrcia: 959,292 cm⁴m

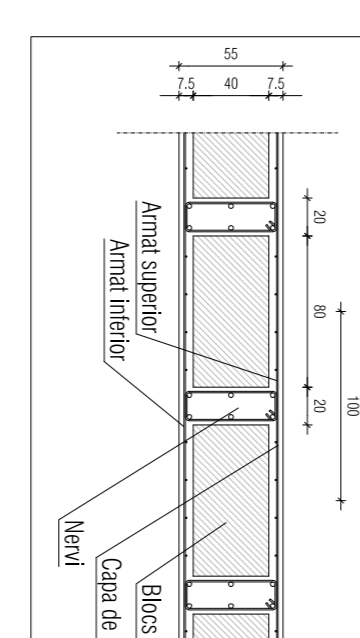


e: 1/40

PLANS TIPUS

Plas de Formigó armat. El nucli dels plans són de pler preexistent que sustenta la coberta

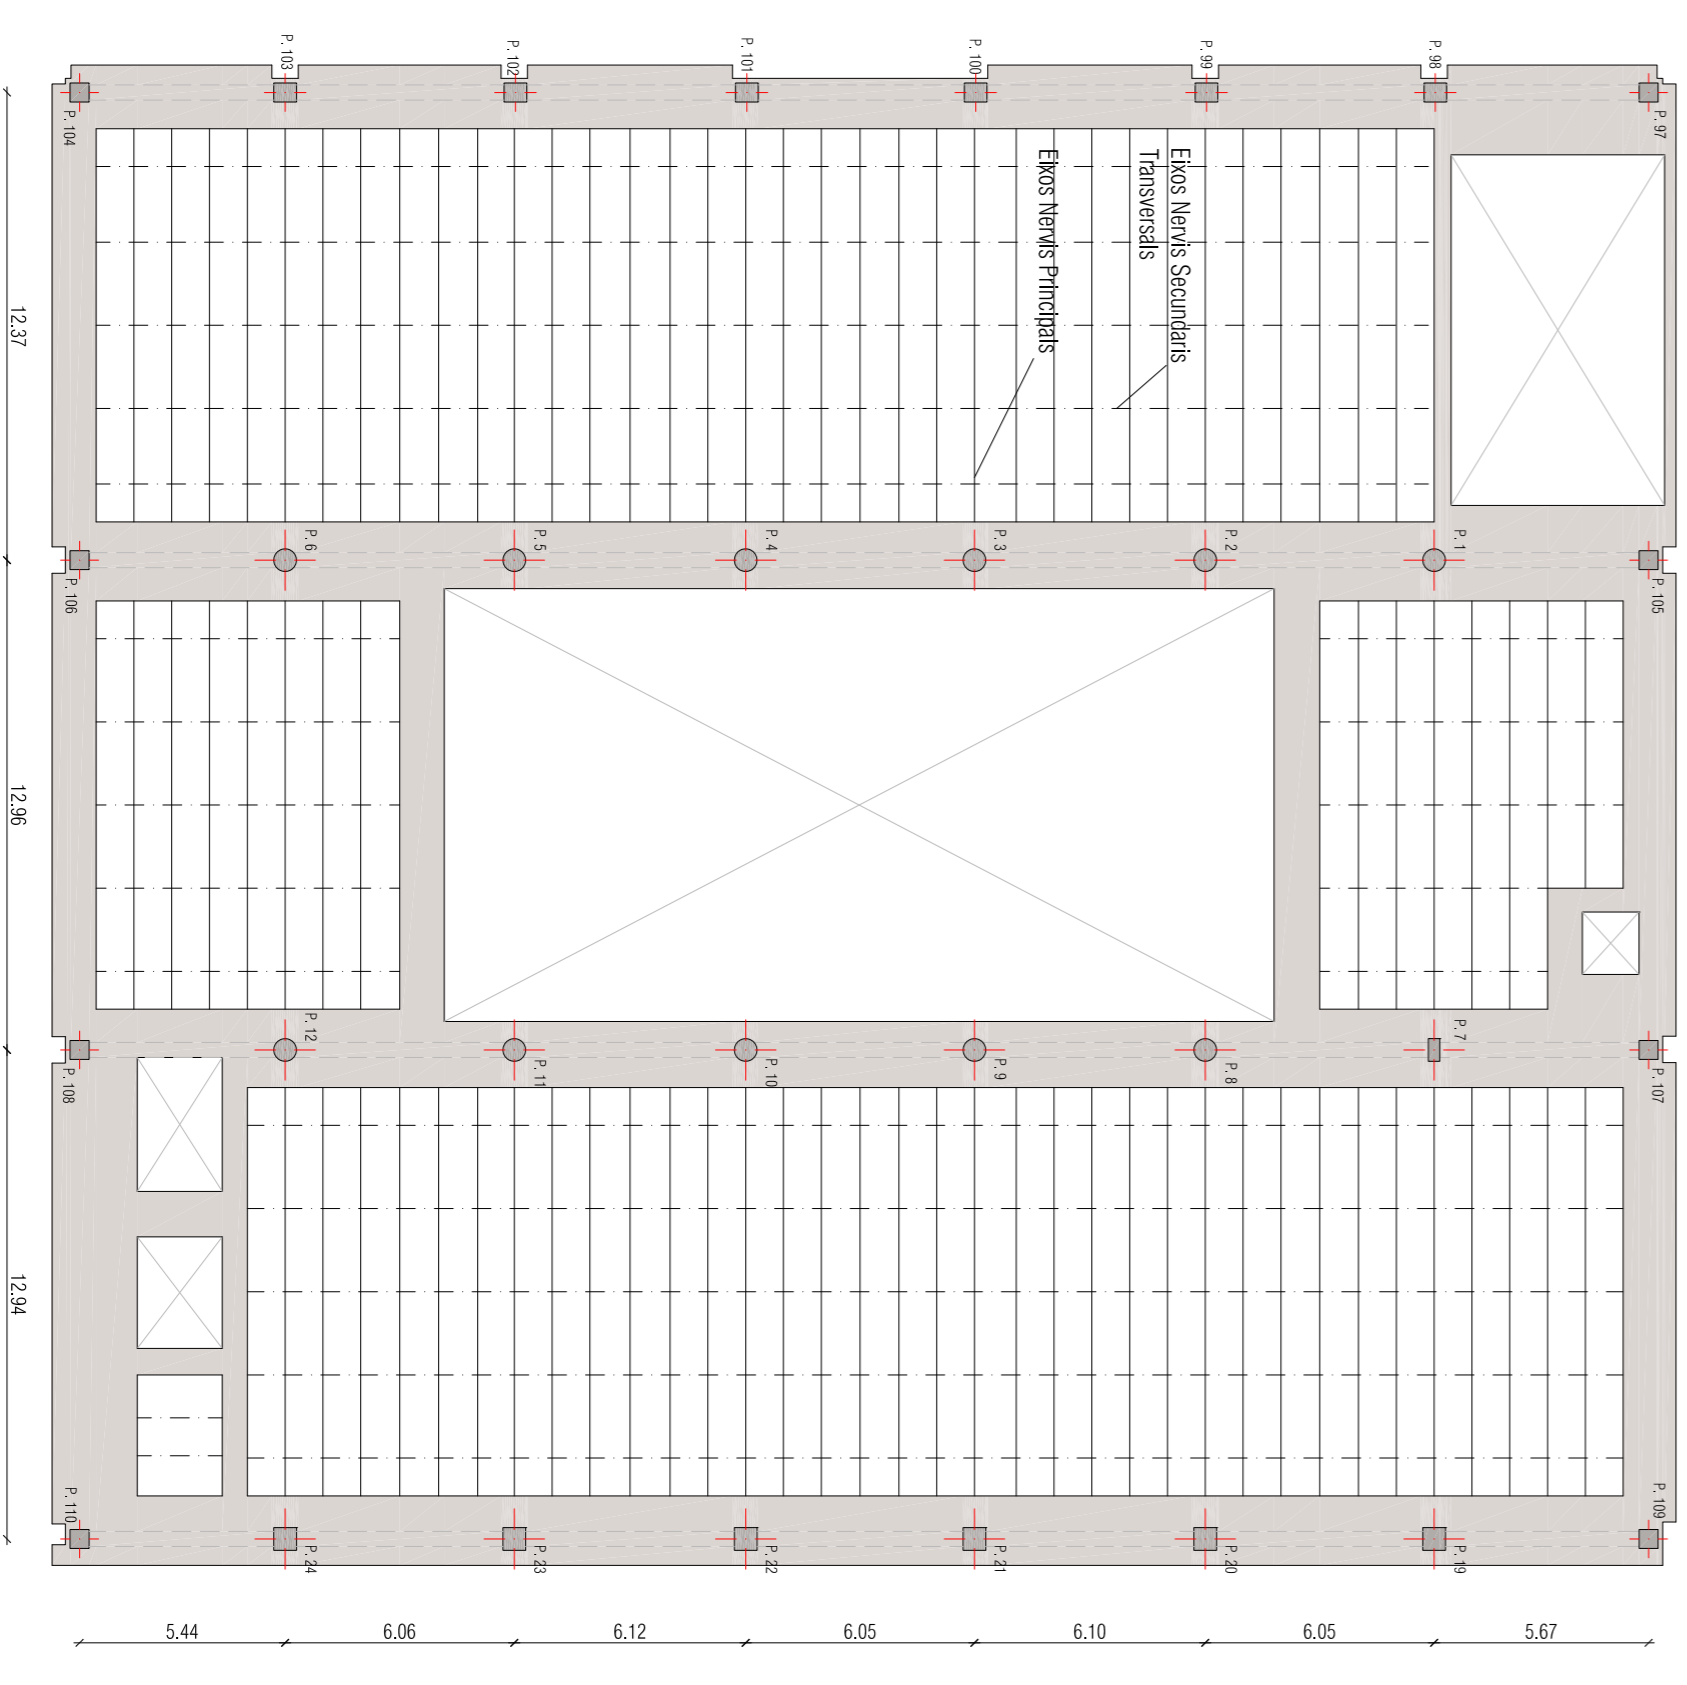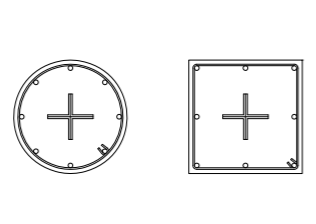

REFORÇ ESTRUCTURAL PER EVITAR PANDEIG EN PLANS DOBRA A FAÇANA

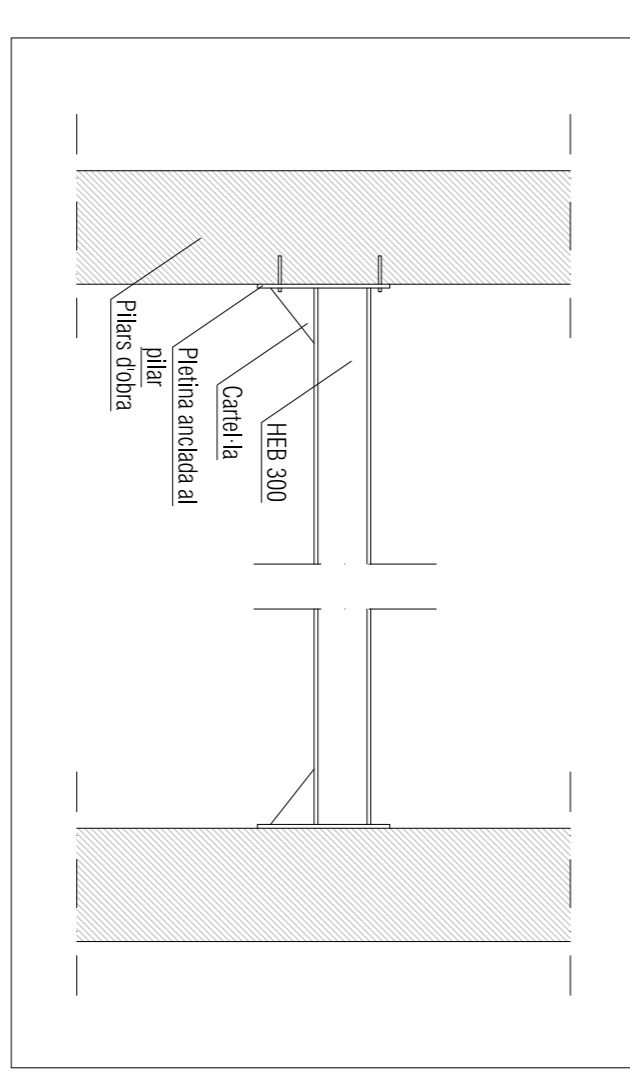

e: 1/40

