




Pianta segona

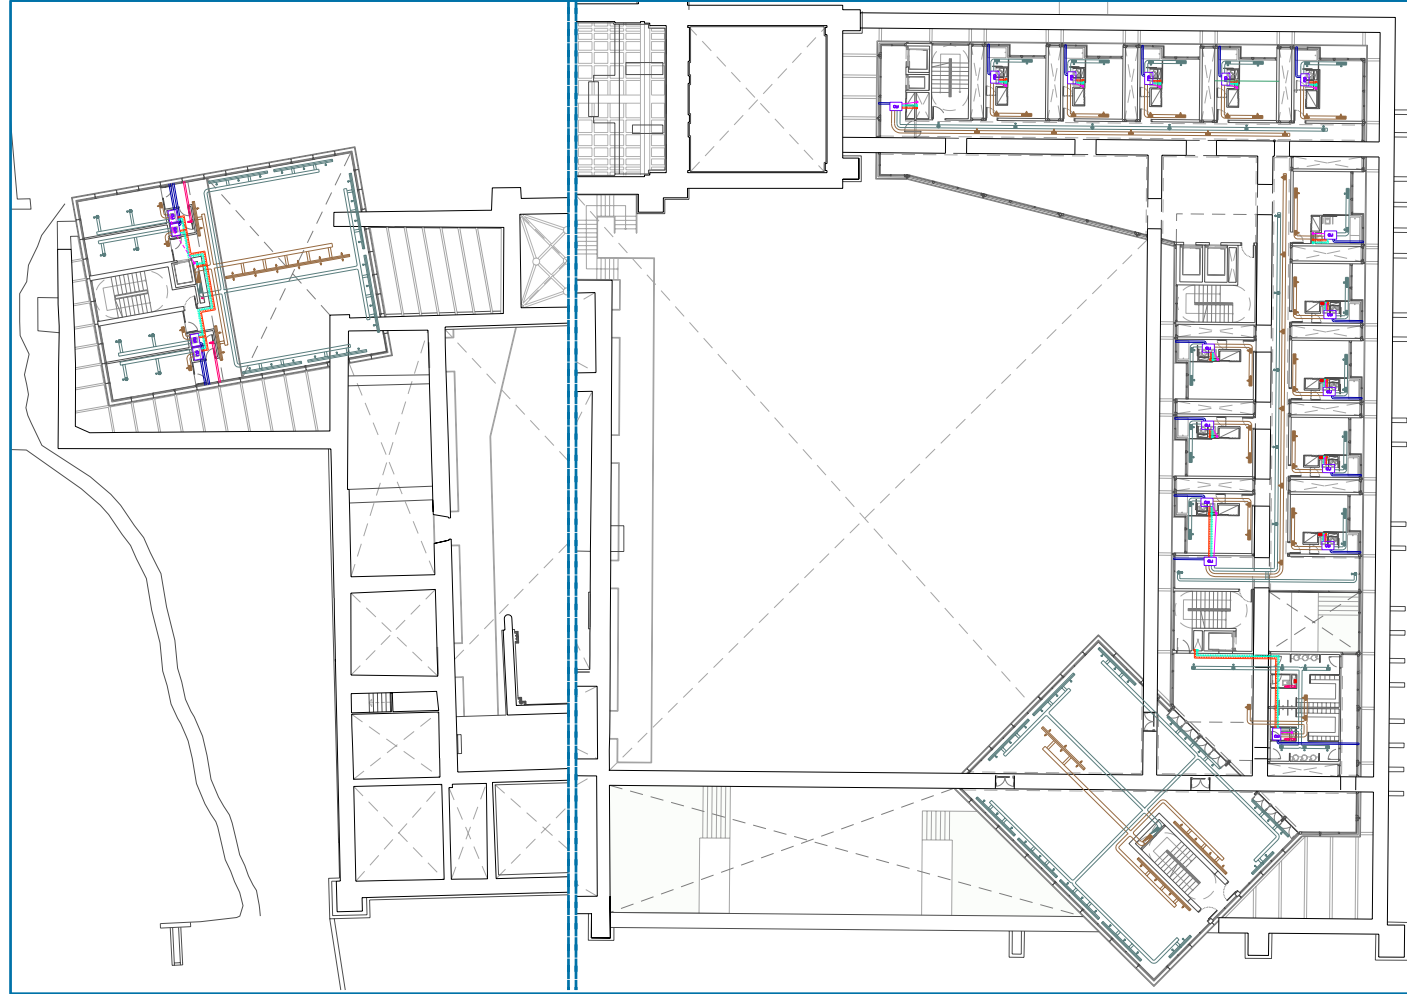


Pianta tercera

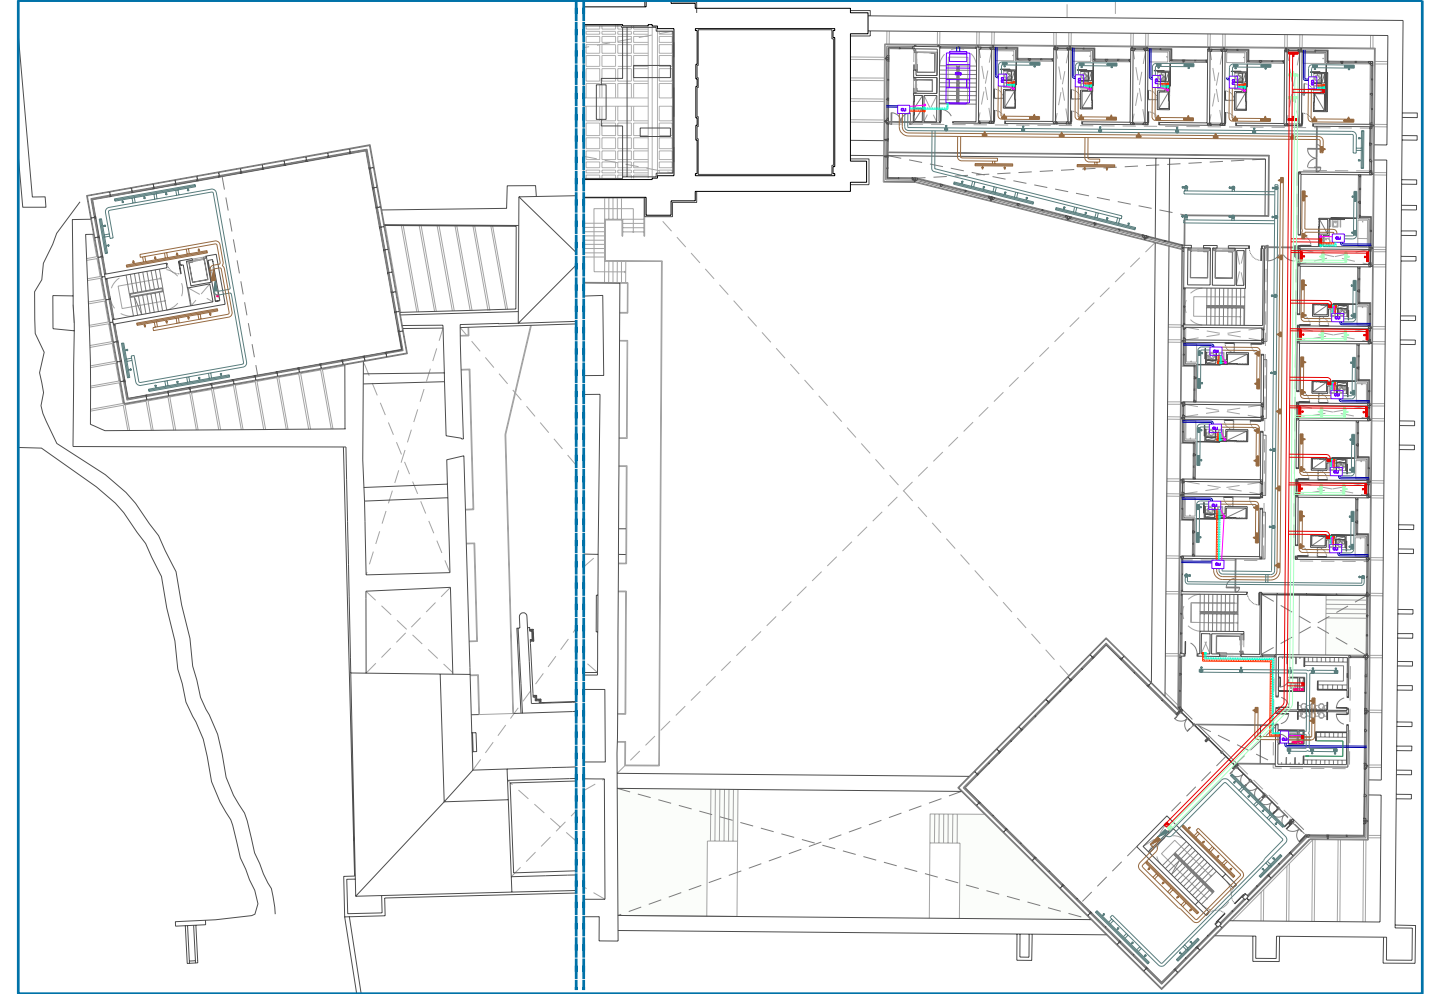

Pianta quarta

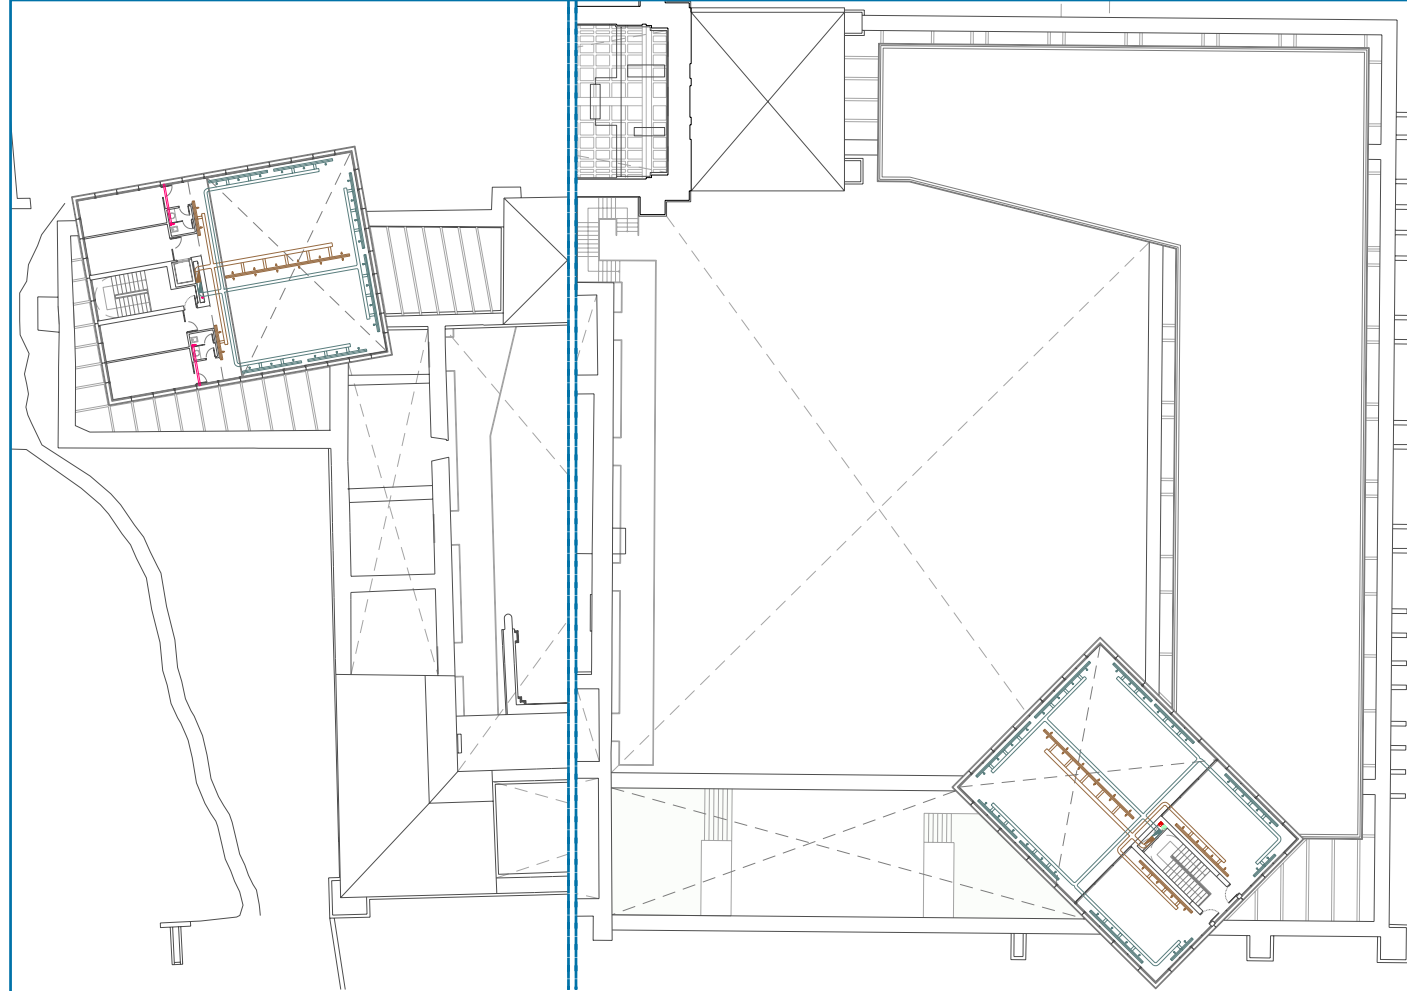

Pianta sotacoberta

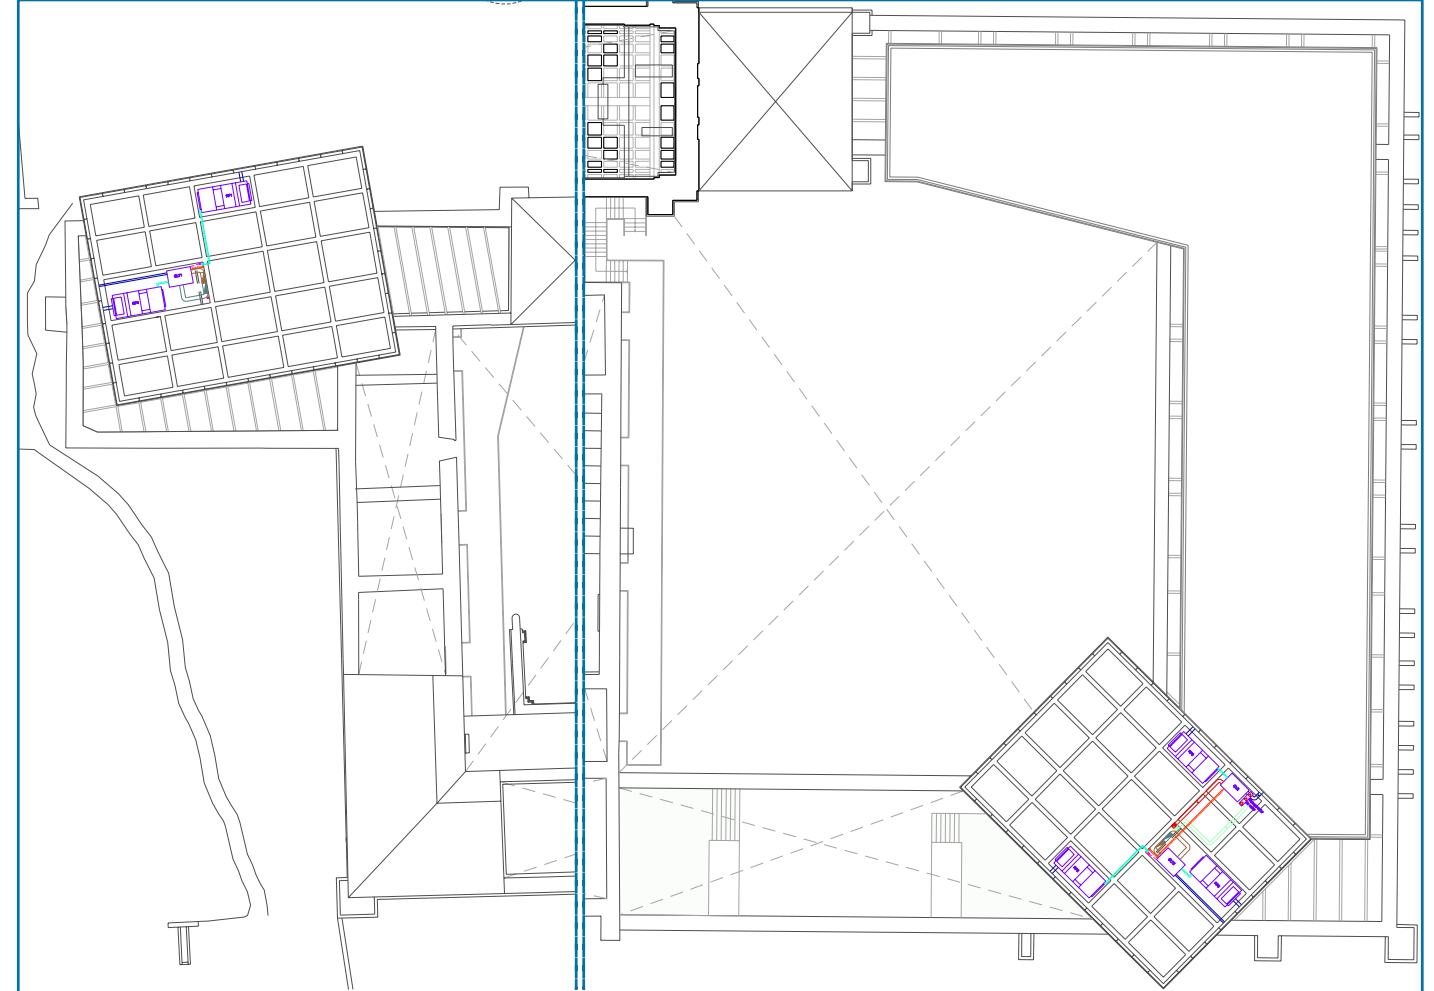

- LEGENDA CLIMATITZACIÓ AIRE**
- Conducció Impulsió
 - Conducció Retorn
 - Placaleta Impulsió
 - Placaleta Retorn
 - Difusor lineal Impulsió
 - Difusor lineal Retorn
 - Climatitzadors
 - Bornes de Calor
 - Calderes
 - Impulsió aigua freda climatització
 - Retorn aigua freda climatització
 - Impulsió aigua calenta climatització
 - Retorn aigua calenta climatització
- LEGENDA VENTILACIÓ**
- Conducció aportació aire
 - Conducció extracció aire
- LEGENDA TERRA RADANT**
- Impulsió aigua
 - Retorn aigua