




Planta segona

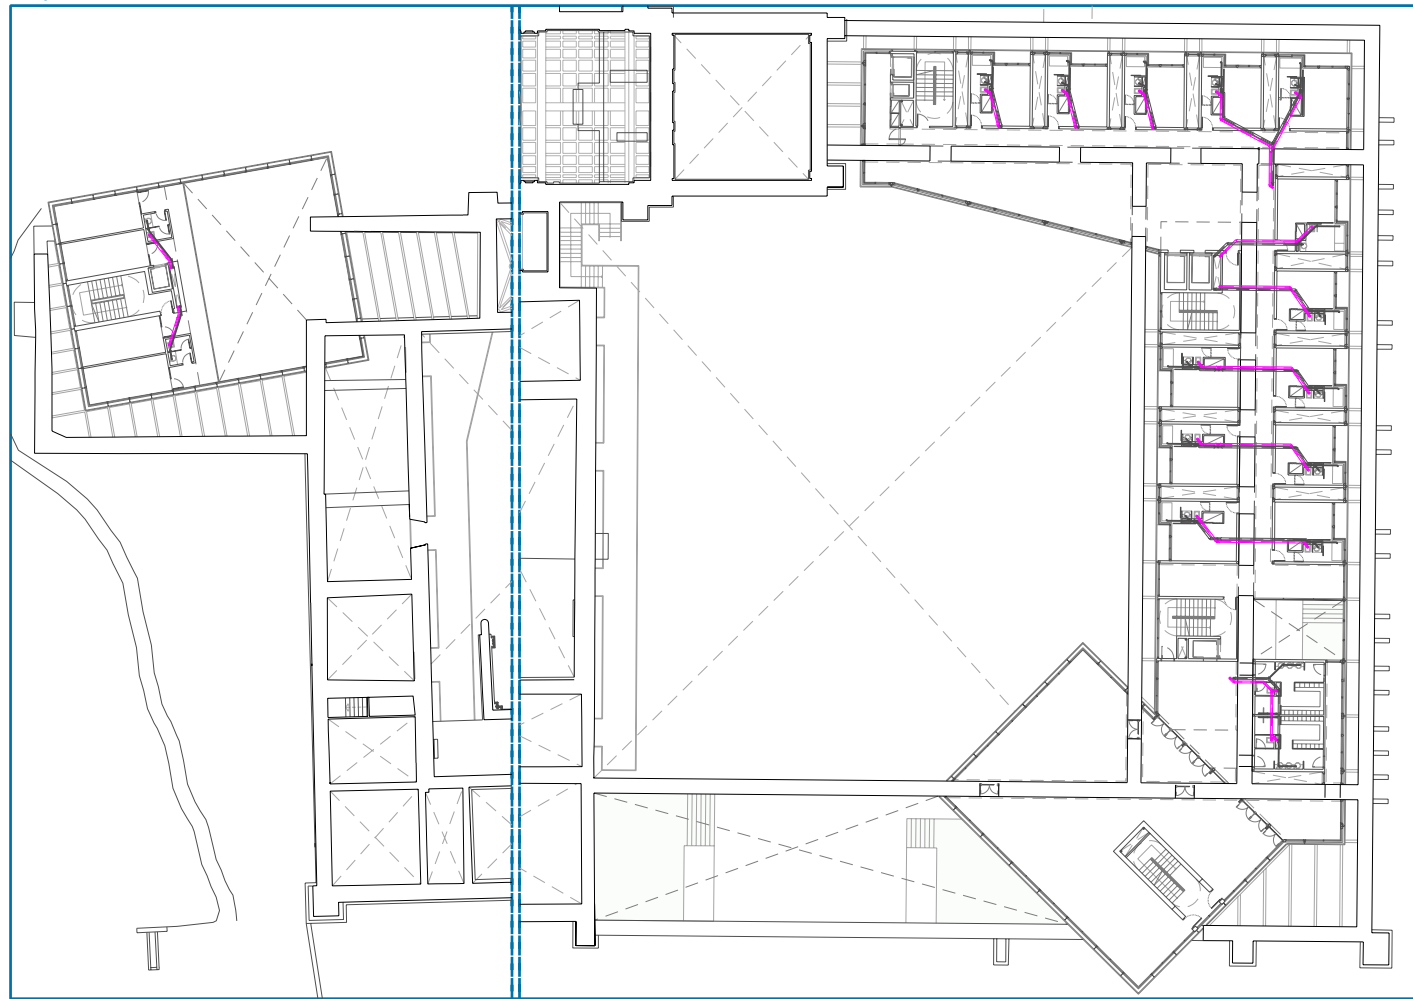


Planta tercera

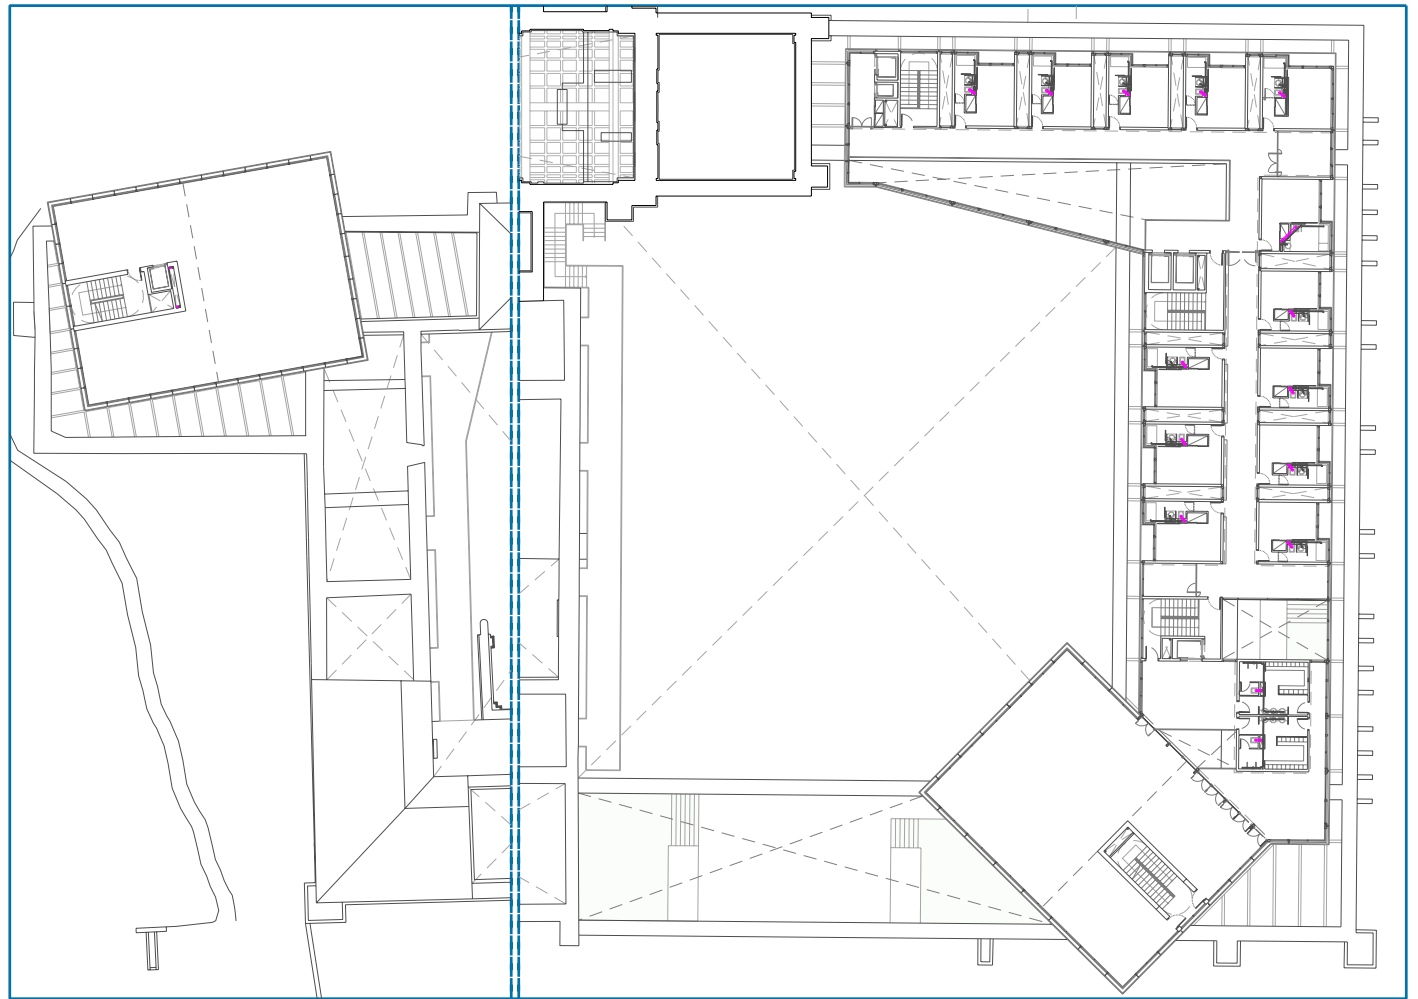

Planta quarta

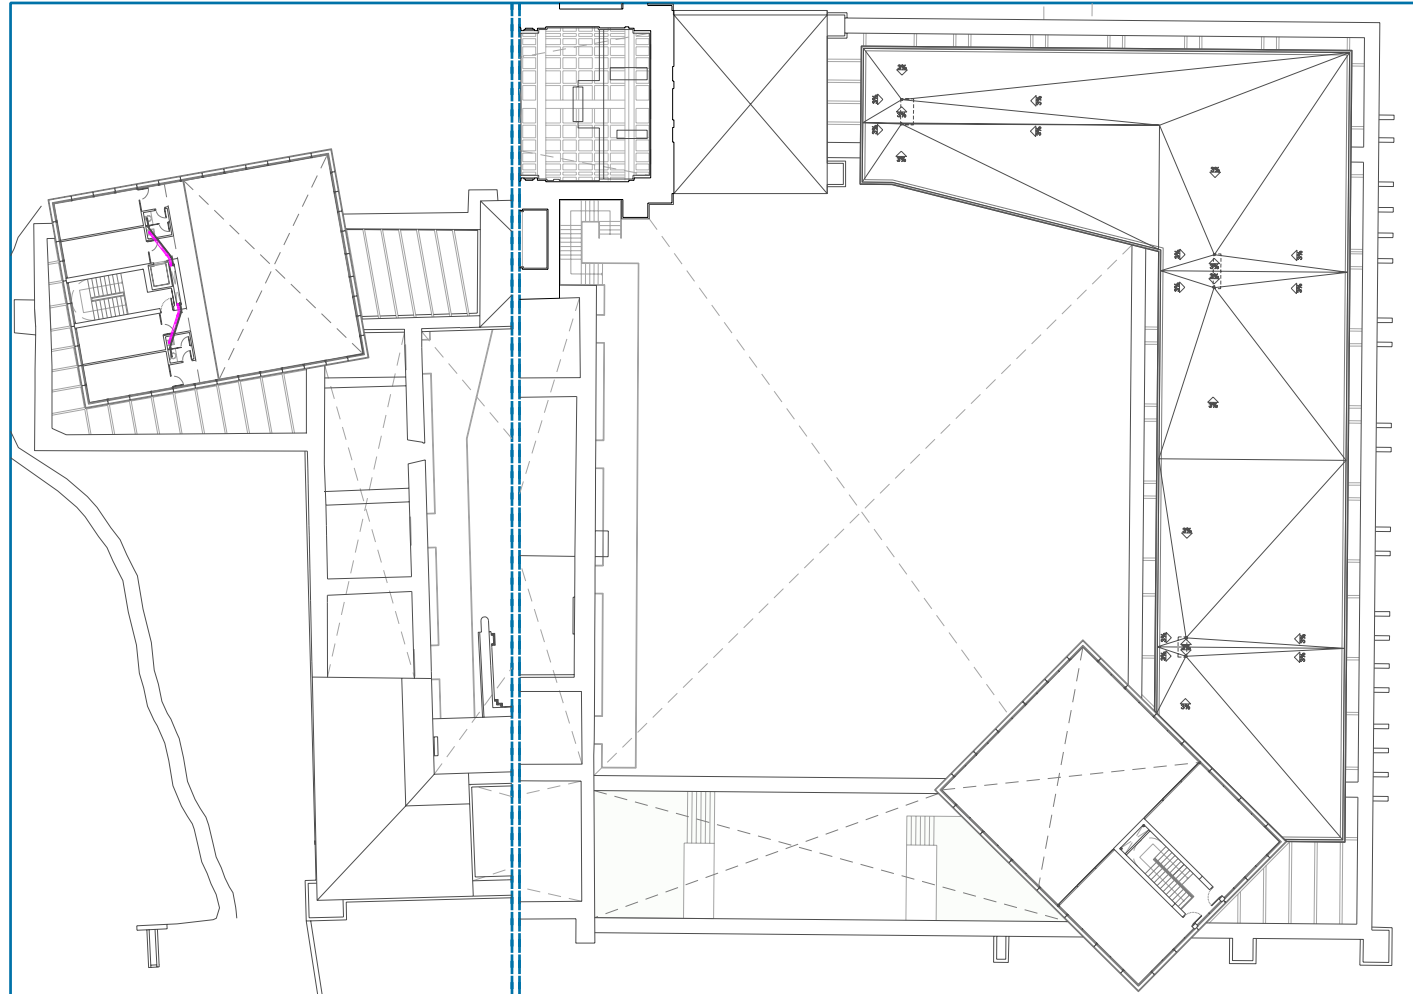

Planta cobertes

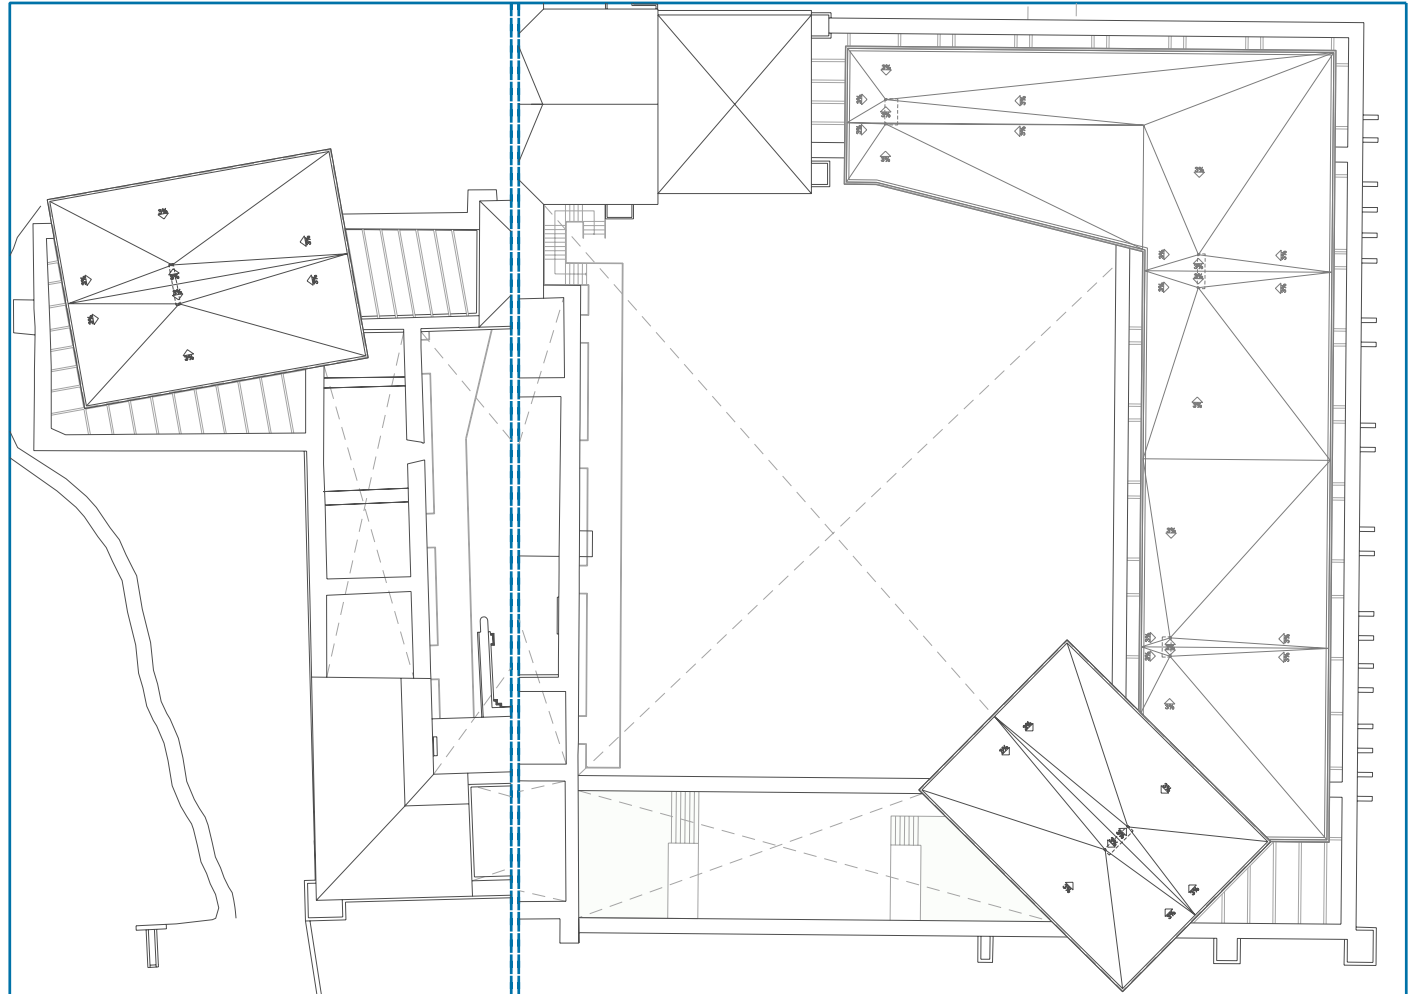

LLEGENDA SANEJAMENT

- Tub algues negres
- Tub algues grises
- Rigola perimetrica plomes (dins terrasses)
- Baixant
- Perforat concret desigual
- Perforat regular
- Perforat el·lèctric
- Lavabo
- Urinari
- Vitrer
- Dúbia
- Canal d'aigua
- Banyera
- Ploma
- Bunera
- Caldera
- Depuradors

**Nota:** Xarxa algues negres i grises pel nostre interior de la planta on està dibuixada.

El projecte de sanejament consta de dues xarxes de recollida: algues grises i algues negres. Les algues grises estan formades per l'ajuda de pluja, la de les banyeres, la de les dutxes, la dels lavabos i la sobrant del sistema de les plomes. Aquesta es recull, es tracta en una depuradora tipus Skoggrö i es reaprofitja per a els calders, els urinaris, reg i rentat. Les algues negres es recullen i passen per una depuradora tipus Skoggrö abans de ser alliberades al riu en cabal constant.