


Pianta primera

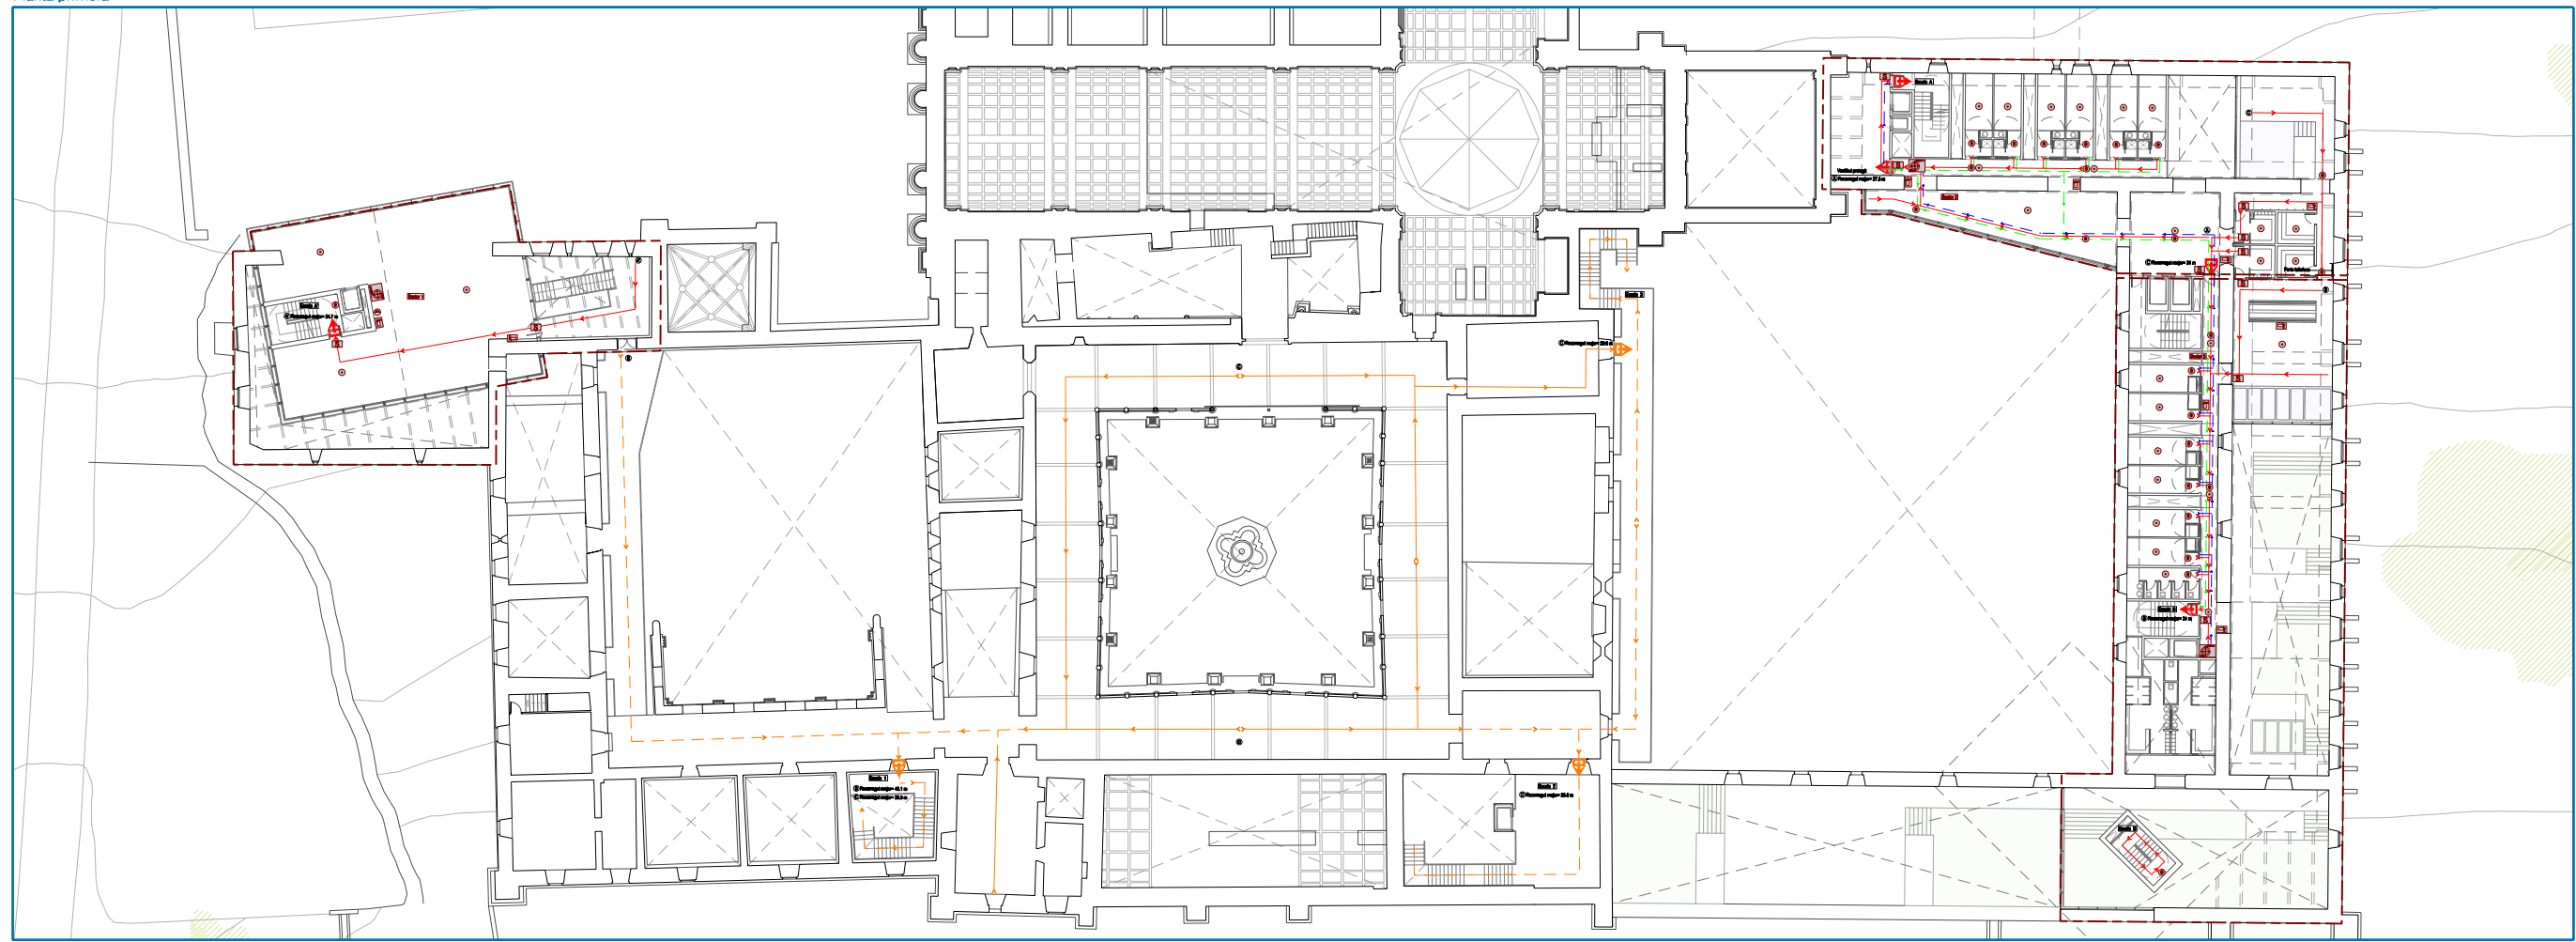

LEGENDA

- Recorregut d'evacuació
- Recorregut d'evacuació alternatiu
- Recorregut d'evacuació sense rampes visibles (obert)
- Recorregut d'evacuació sense rampes visibles (tancat)
- Sortida de planta
- Assegurances verticals emprades
- Sortida d'evacuació
- Sortida d'evacuació
- Unitat extintora
- Detector de fum
- Plancher normal elevat
- Carril d'alarme d'incendi
- Indicador d'evacuació
- Boca d'incendi equipada
- Edifici penjat

Pianta segona



Pianta tercera



Pianta quarta

