

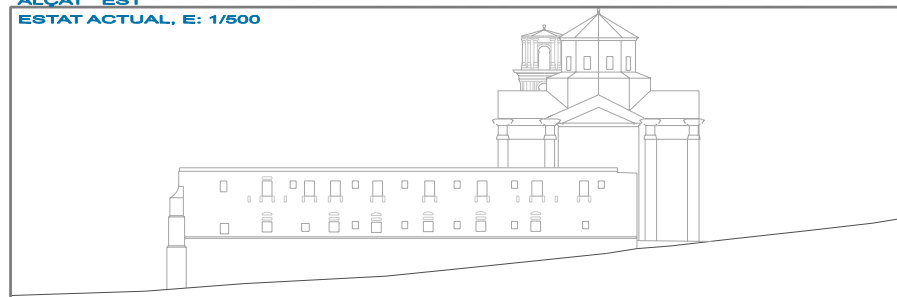



ALÇAT EST
ESTAT ACTUAL, E: 1/500

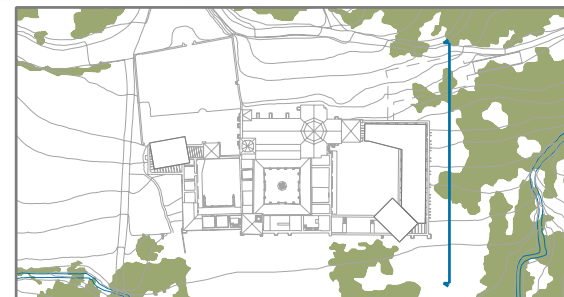


ENDERROCS, E: 1/500

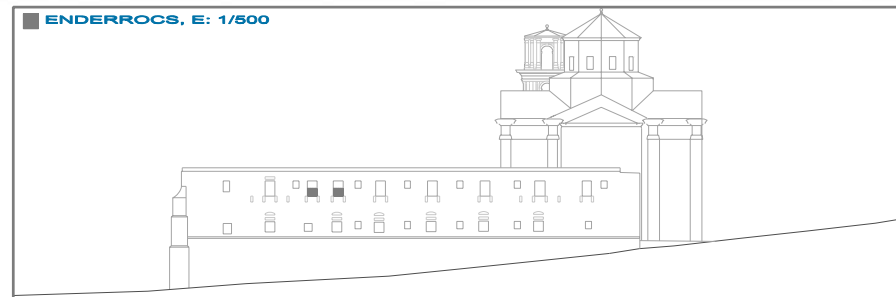

REFERENTS

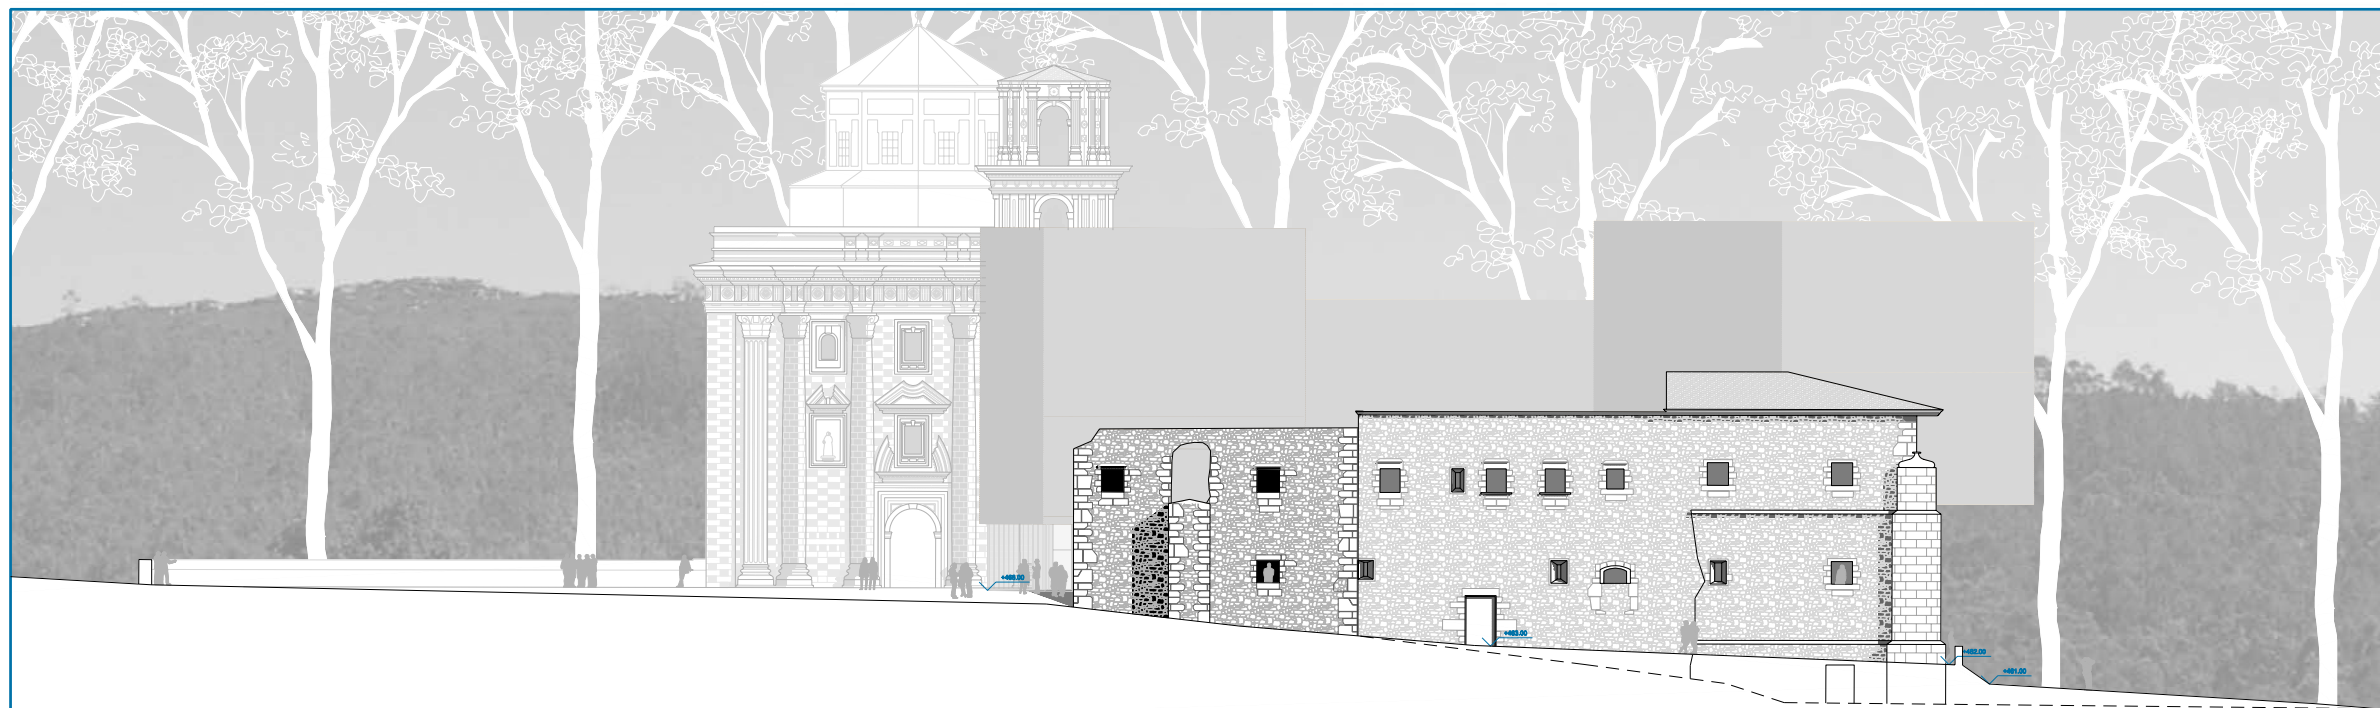

ALÇAT OEST
ESTAT ACTUAL, E: 1/500

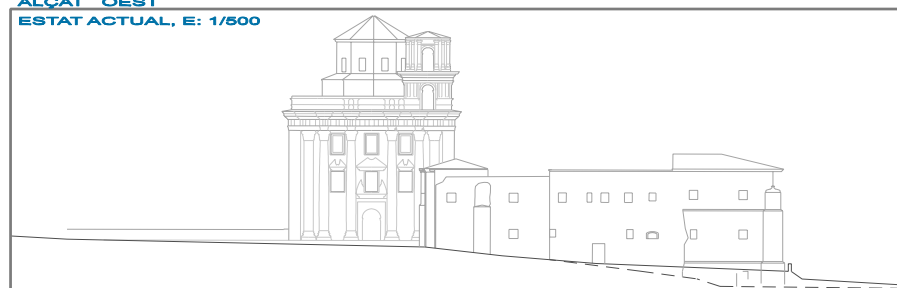

ENDERROCS, E: 1/500

