
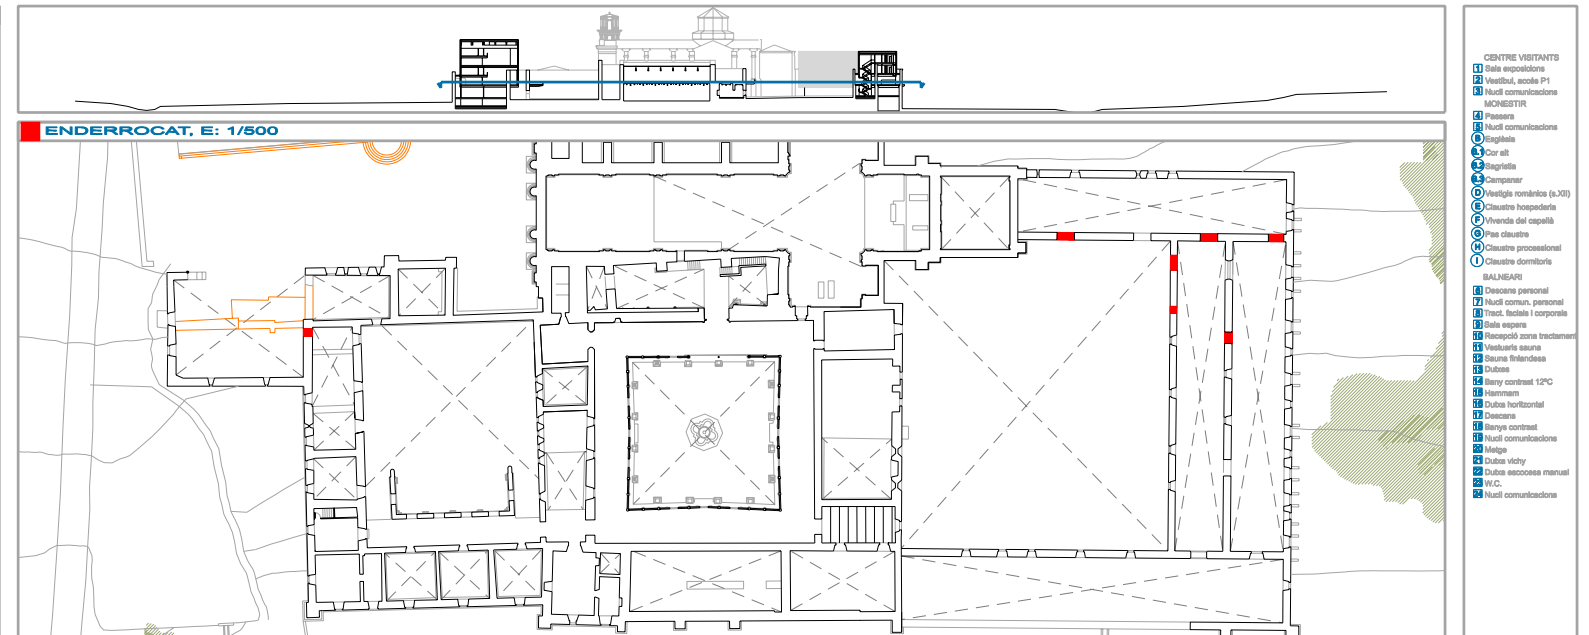


ESTAT ACTUAL, E: 1/500

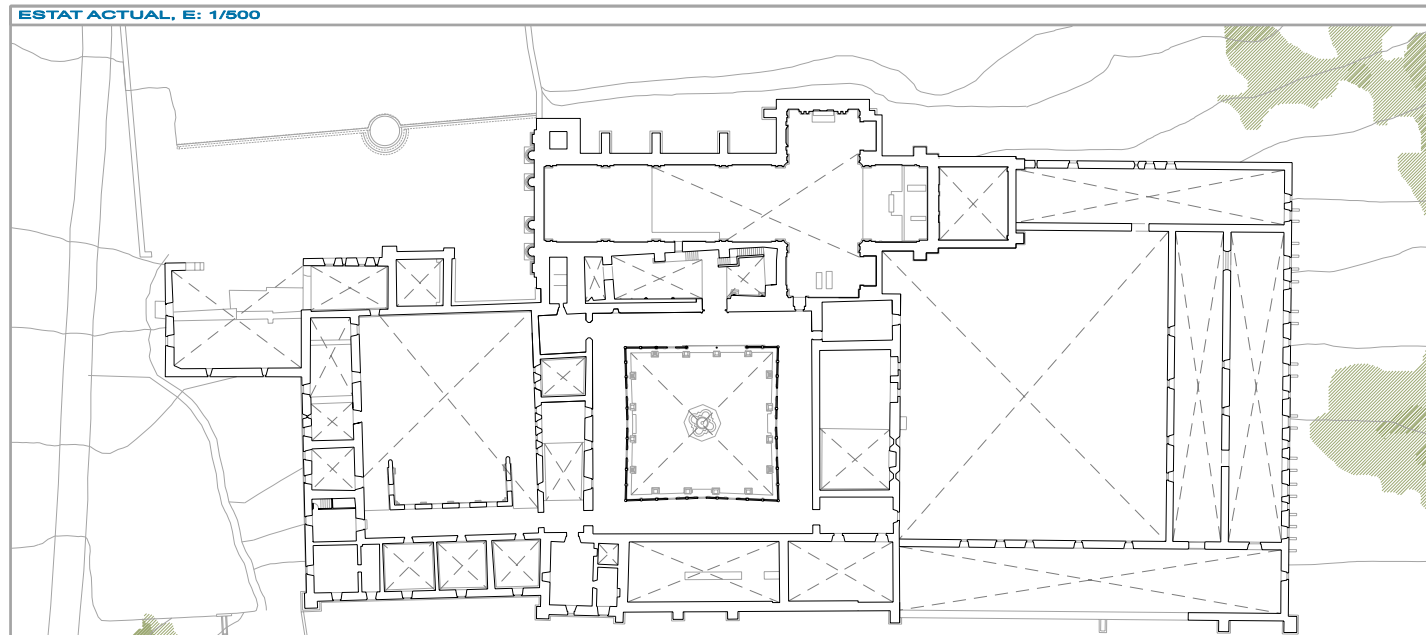

- 1 CENTRE VISITANTS
- 2 Sala exposicions
- 3 Vestíbul, escola P1
- 4 Nucli comunicacions
- 5 MONESTIR
- 6 Passera
- 7 Nucli comunicacions
- 8 Vestíbul
- 9 Cor alt
- 10 Estigüella
- 11 Campanar
- 12 Vestíbul nombrós (A,30)
- 13 Claustre hospitalari
- 14 Vivenda del capellà
- 15 Pas cloistre
- 16 Claustre professional
- 17 Claustre domèstic
- 18 AULES
- 19 Despatx personal
- 20 Nucli comen. personal
- 21 Tract. fàbrica i corporat
- 22 Sala esport
- 23 Recuporà zona tractam.
- 24 Vestíbul esport
- 25 Sala d'espera
- 26 Dutes
- 27 Bany contrast 12°C
- 28 Vestíbul
- 29 Dutes horitzontal
- 30 Despatx
- 31 Bany contrast
- 32 Nucli comunicacions
- 33 Març
- 34 Dutes vèry
- 35 Dutes escocsa manual
- 36 W.C.
- 37 Nucli comunicacions