



ESTAT ACTUAL, E: 1/500

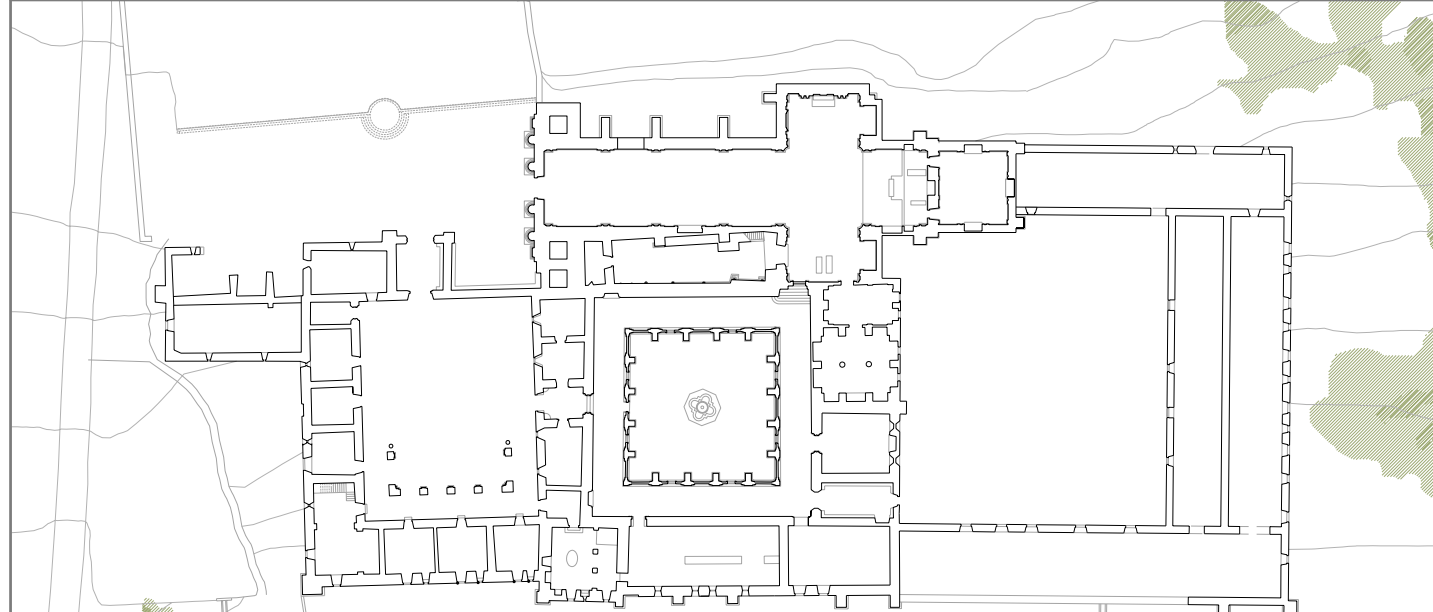

ENDERROCAT, E: 1/500

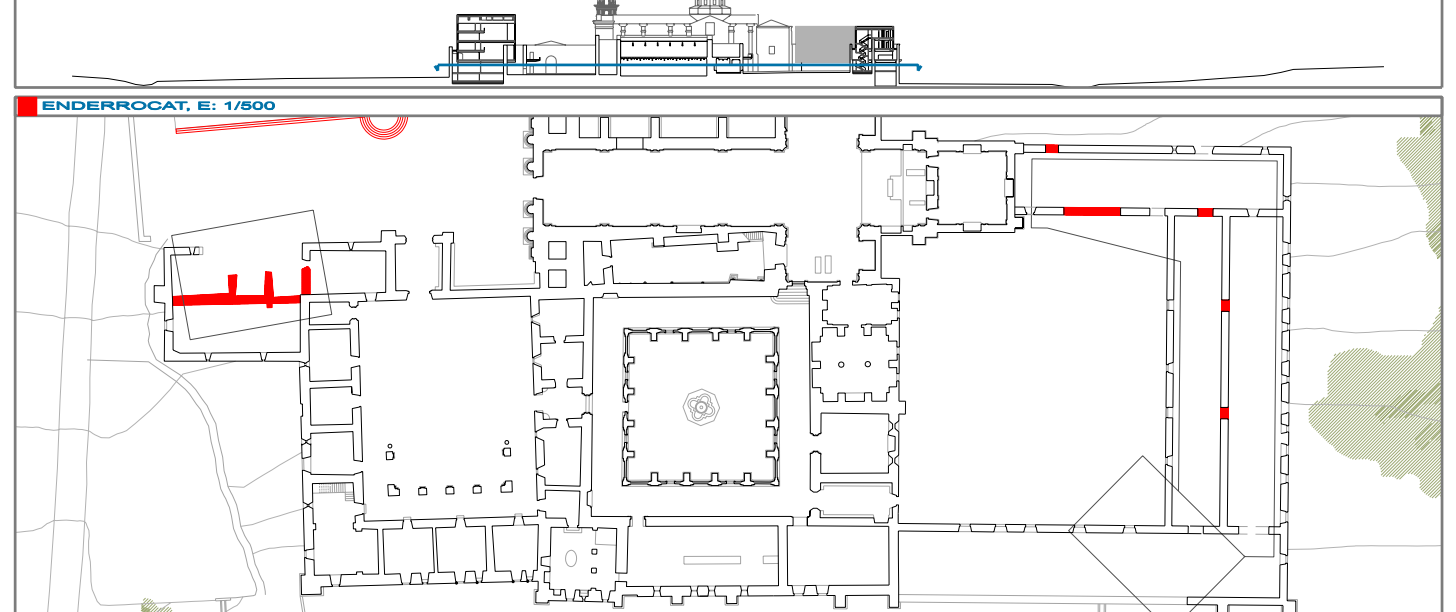

- 1 CENTRE VISITANTS
- 2 Hall
- 3 Hall comunicacions
- 4 Hall comunicacions
- 5 W.C.
- MONESTIR
- 6 Hall comunicacions
- 7 Plaça accés monestir
- 8 Capella
- 9 Cor
- 10 Sagrari
- 11 Portales
- 12 Vestíbul romànic (8,30)
- 13 Claustre hospederia
- 14 Claustre
- 15 Hospederia
- 16 Vitralls del capella
- 17 Pas claustre
- 18 Claustre processional
- 19 Claustre
- 20 Sala capitular
- 21 Sala absidal
- 22 Cuina
- 23 Refectori
- 24 Claustre domerita
- SAI MEDAII
- 25 Acol·la personal
- 26 Sala personal
- 27 Hall comenars, personal
- 28 Refectori
- 29 Cuina
- 30 Cafeteria/Restaurant
- 31 Vestíbul, accés balneari
- 32 Vestíbul, comenars, monestir
- 33 Vestíbul, sala social
- 34 W.C.
- 35 Claustre
- 36 Vestíbul usuaris
- 37 Vestíbul personal
- 38 Primera aula
- 39 Cuina
- 40 Despatx
- 41 Plaça interior 20°C
- 42 Marxa estant
- 43 Plaça interior 30°C
- 44 Marxa
- 45 Plaça interior 30°C
- 46 Plaça exterior
- 47 Refectori
- 48 Plaça d'entrada
- 49 Hall comunicacions