


SECCIÓ 10-10', E:1/200



SECCIÓ 10-10', E:1/1000

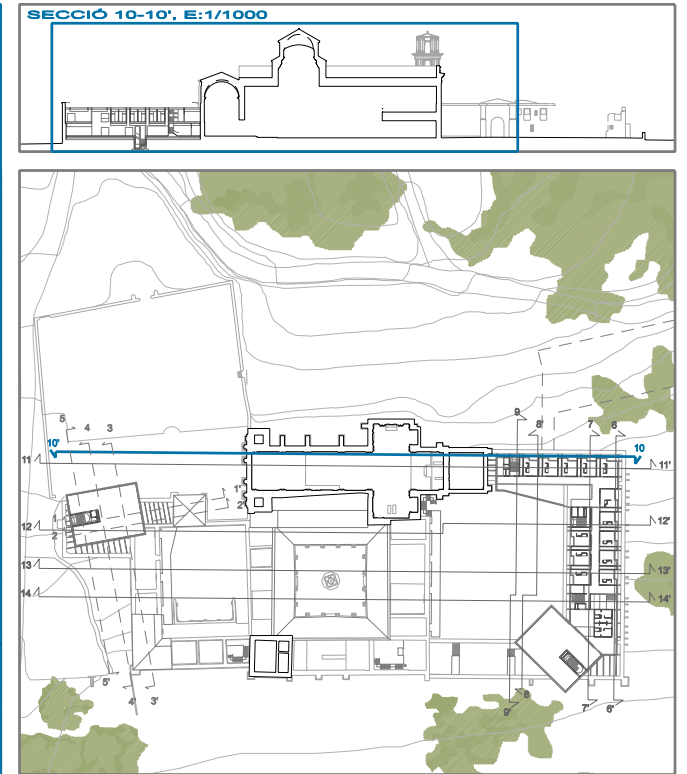


SECCIÓ 11-11', E:1/100




ESTAT ACTUAL SECCIÓ 11-11', E:1/500



ENDERROCAT SECCIÓ 11-11', E:1/500

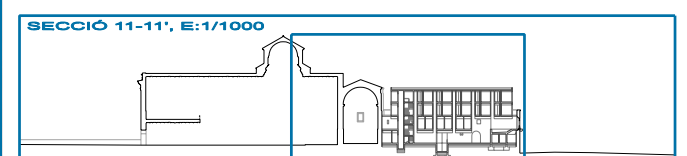

SECCIÓ 11-11', E:1/1000

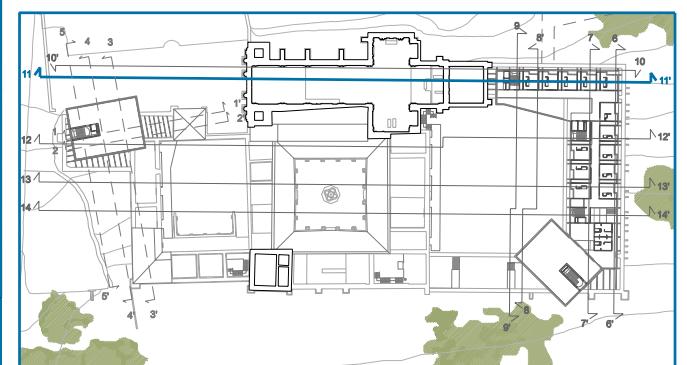

P  
F  
C  
R  
E  
C  
U  
P  
E  
R  
A  
C  
I  
O

projecte final de carrera  
DEL MONESTIR DE STA. MARIA DE MONFERO  
MONUMENT VISITABLE AMB UN NOU ÚS: HOTEL-BALNEARI

TRIBUNAL 8  
ROBERT BRUFAU / ENRIC CORBAT / VÍCTOR BONET / ENRIC RELLO  
ESTAV  
ESTHER MAJORAL LÓPEZ

Plànol: SECCIONS 10-11  
CENTRE VISITANTS

Escala: 1/200  
1/400  
Data: Juny 2006