


SALÓN MEDITERRÁNEO

SHEILA SERRANO RECUBRO

PFC PRIMAVERA 2007



CUADRO DE SUPERFICIES DE LA SALA

Sala	3900m ²
Franja comunicaciones	1500m ²
Servicios	430m ²
Almacén-instalaciones	140m ²
Arresto	200m ²
Libería	50m ²

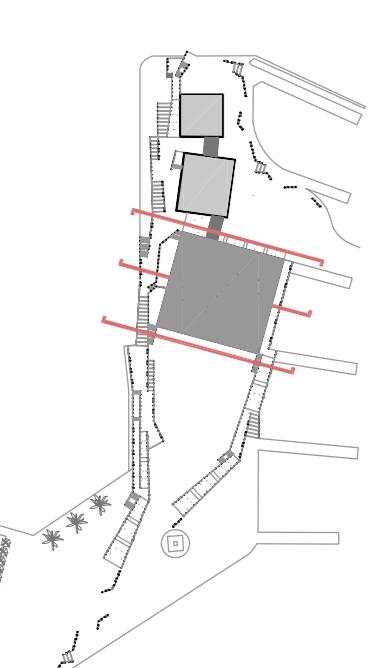


GEOMETRÍA
PLANTA-SALA
ALZADOS
SECCIÓN TRANSVERSAL
E1:200

Sección transversal

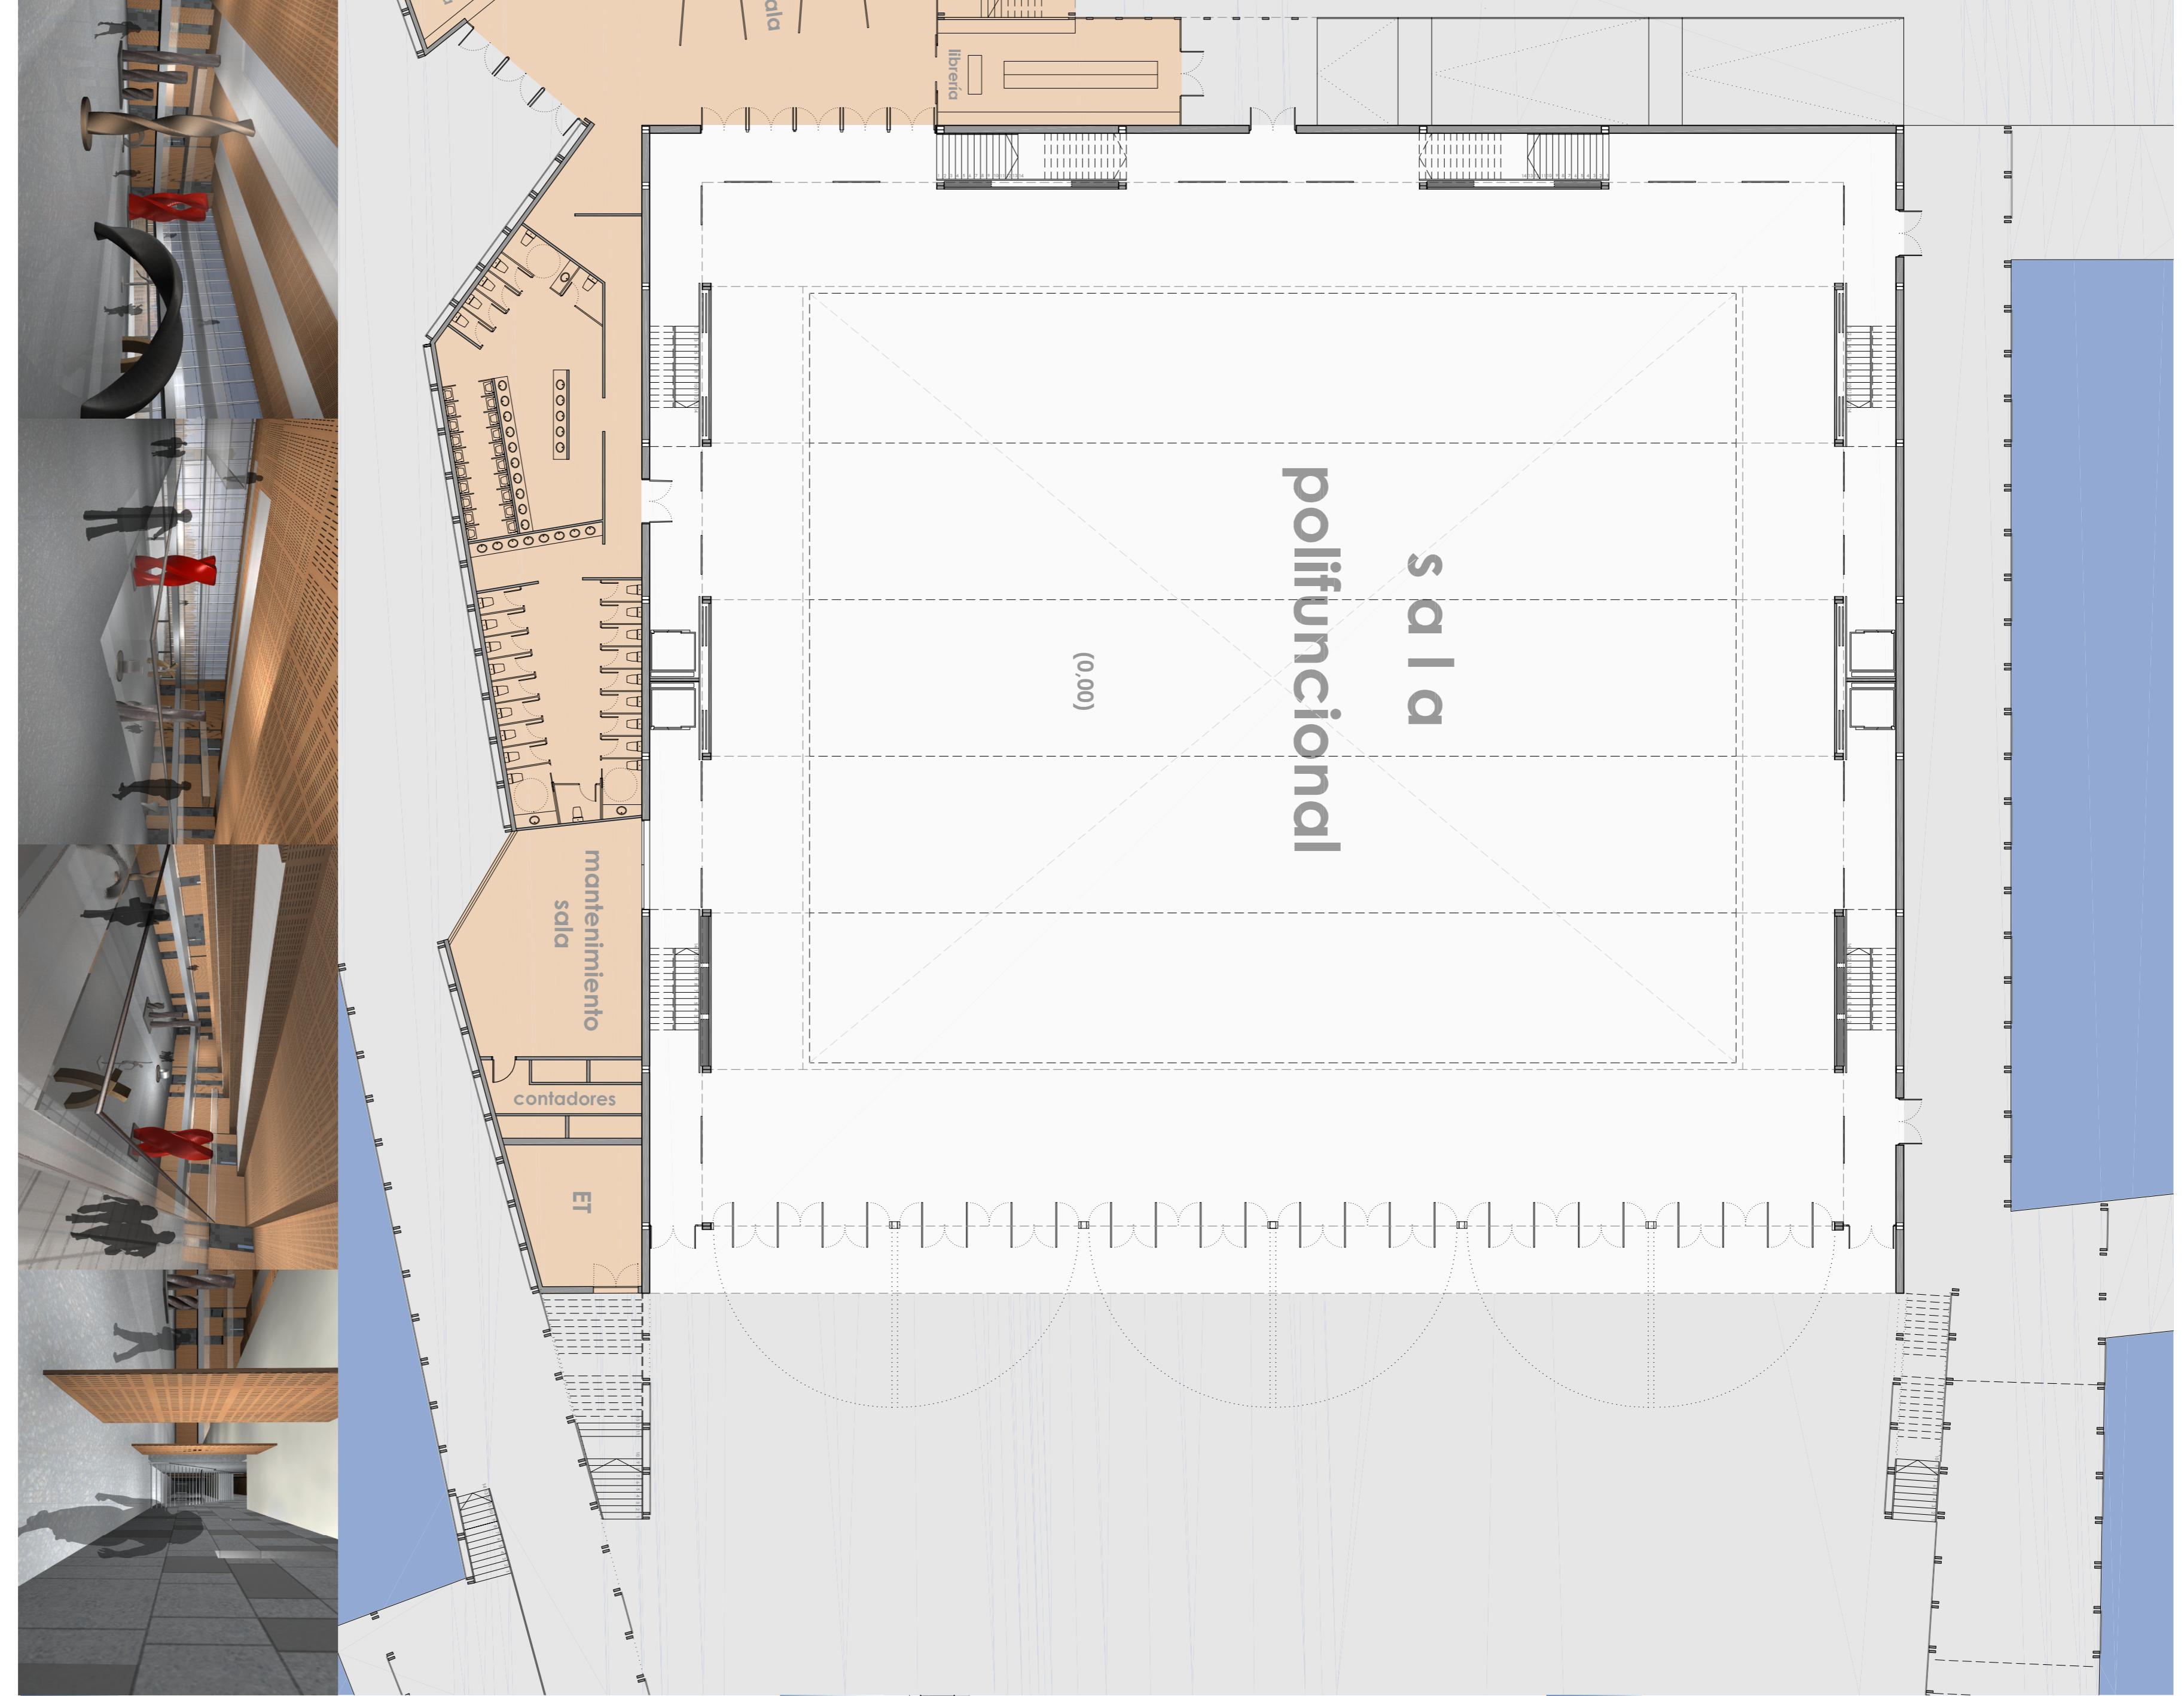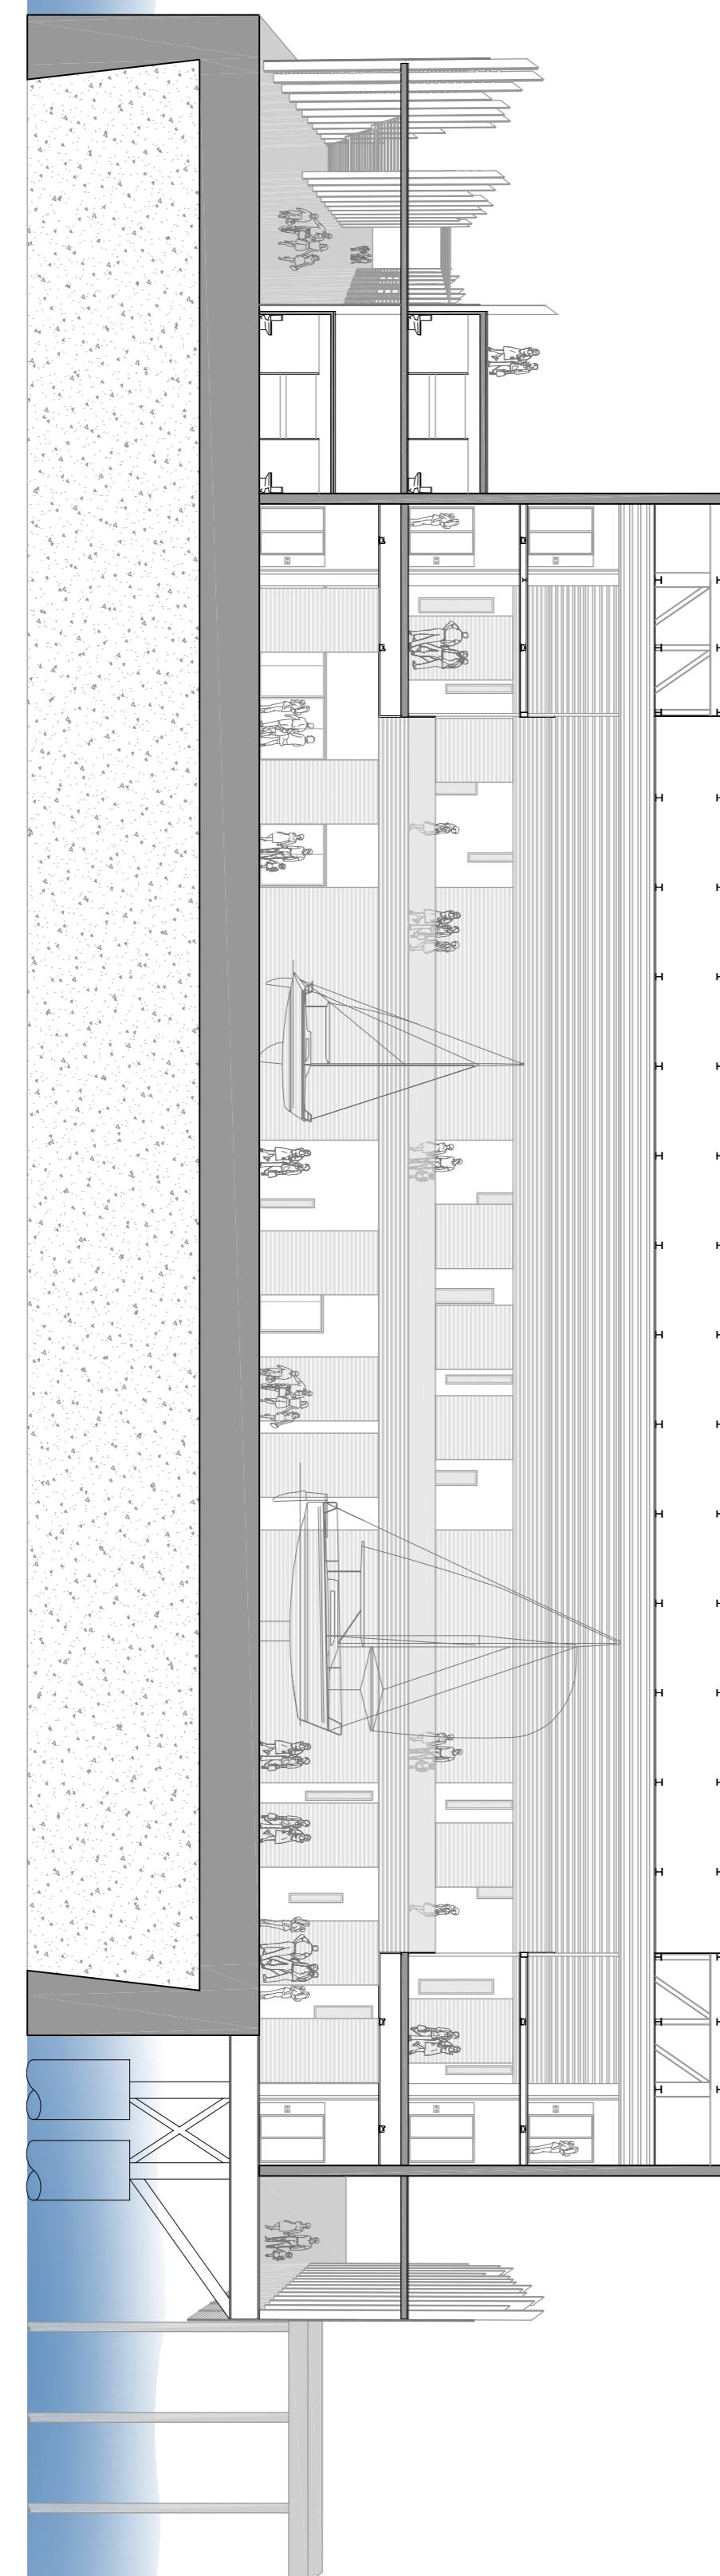

Alzado sud

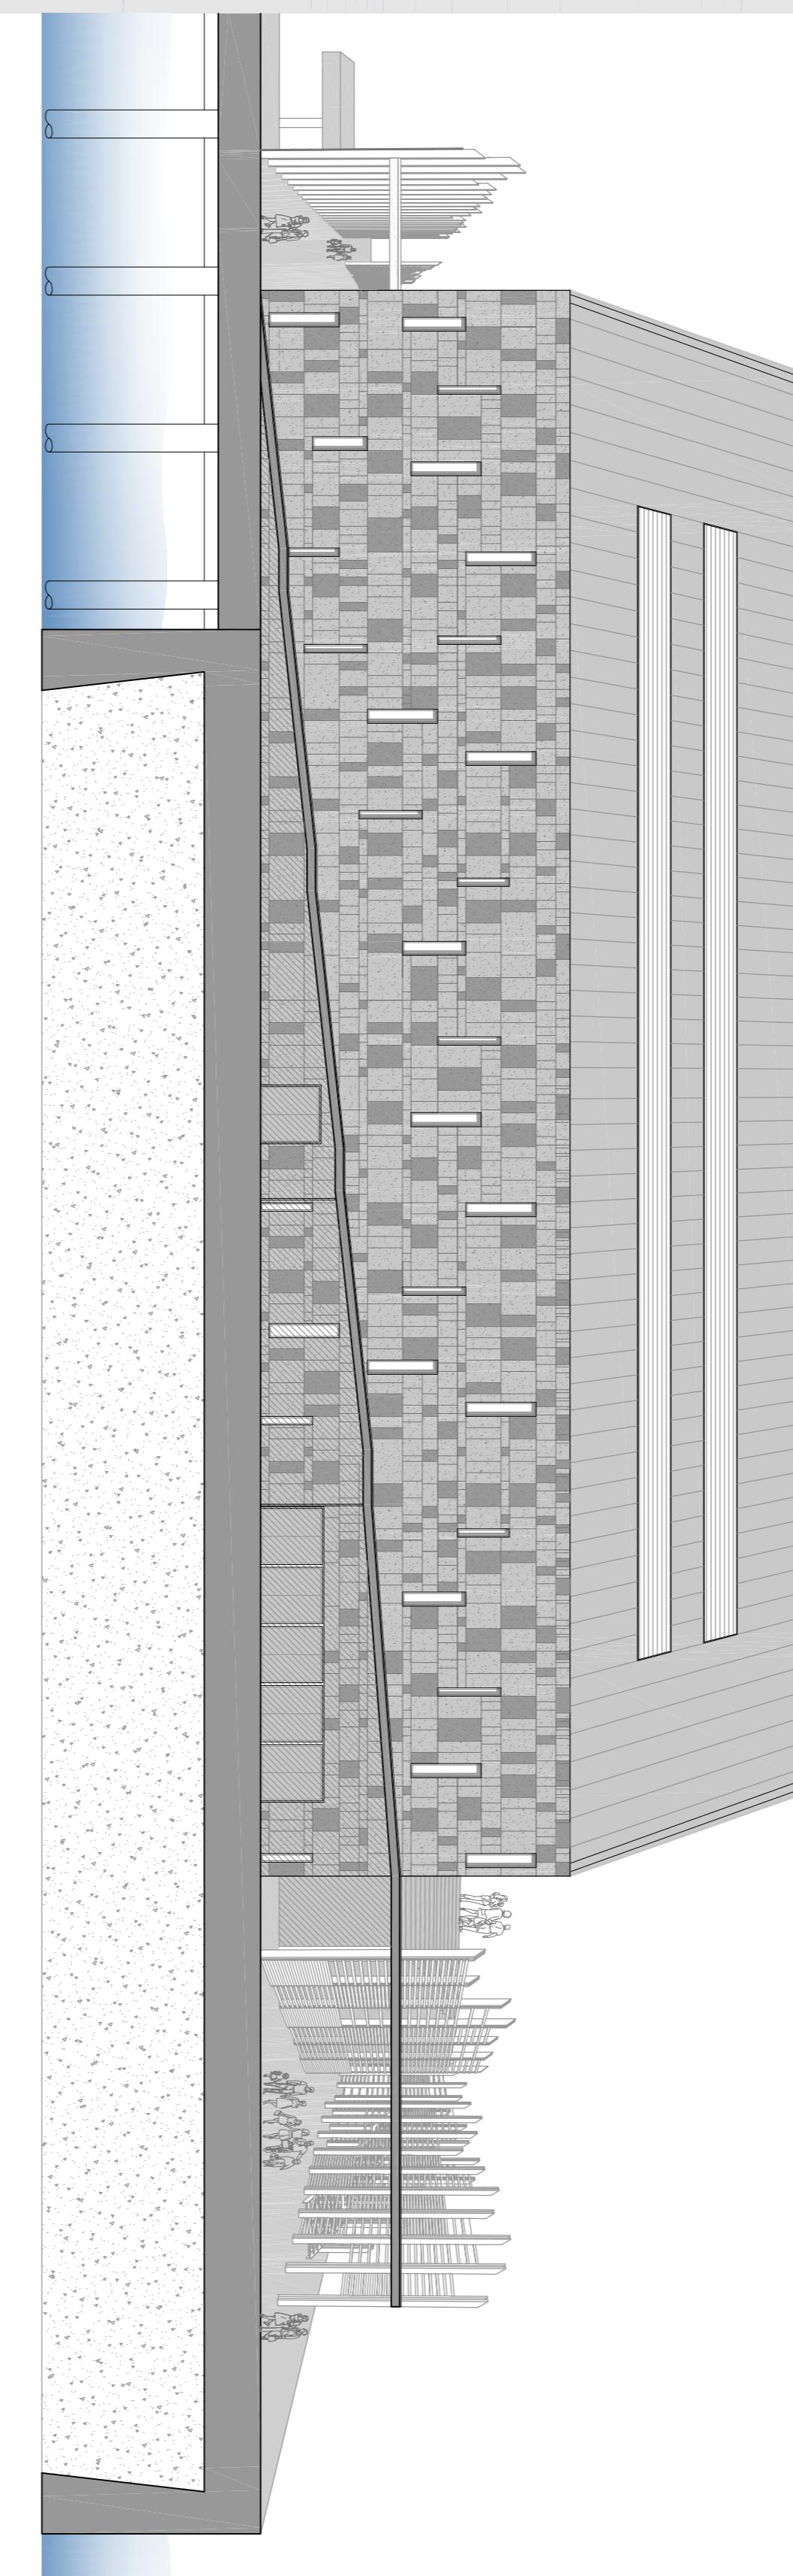

Alzado norte

