



Alzado sud

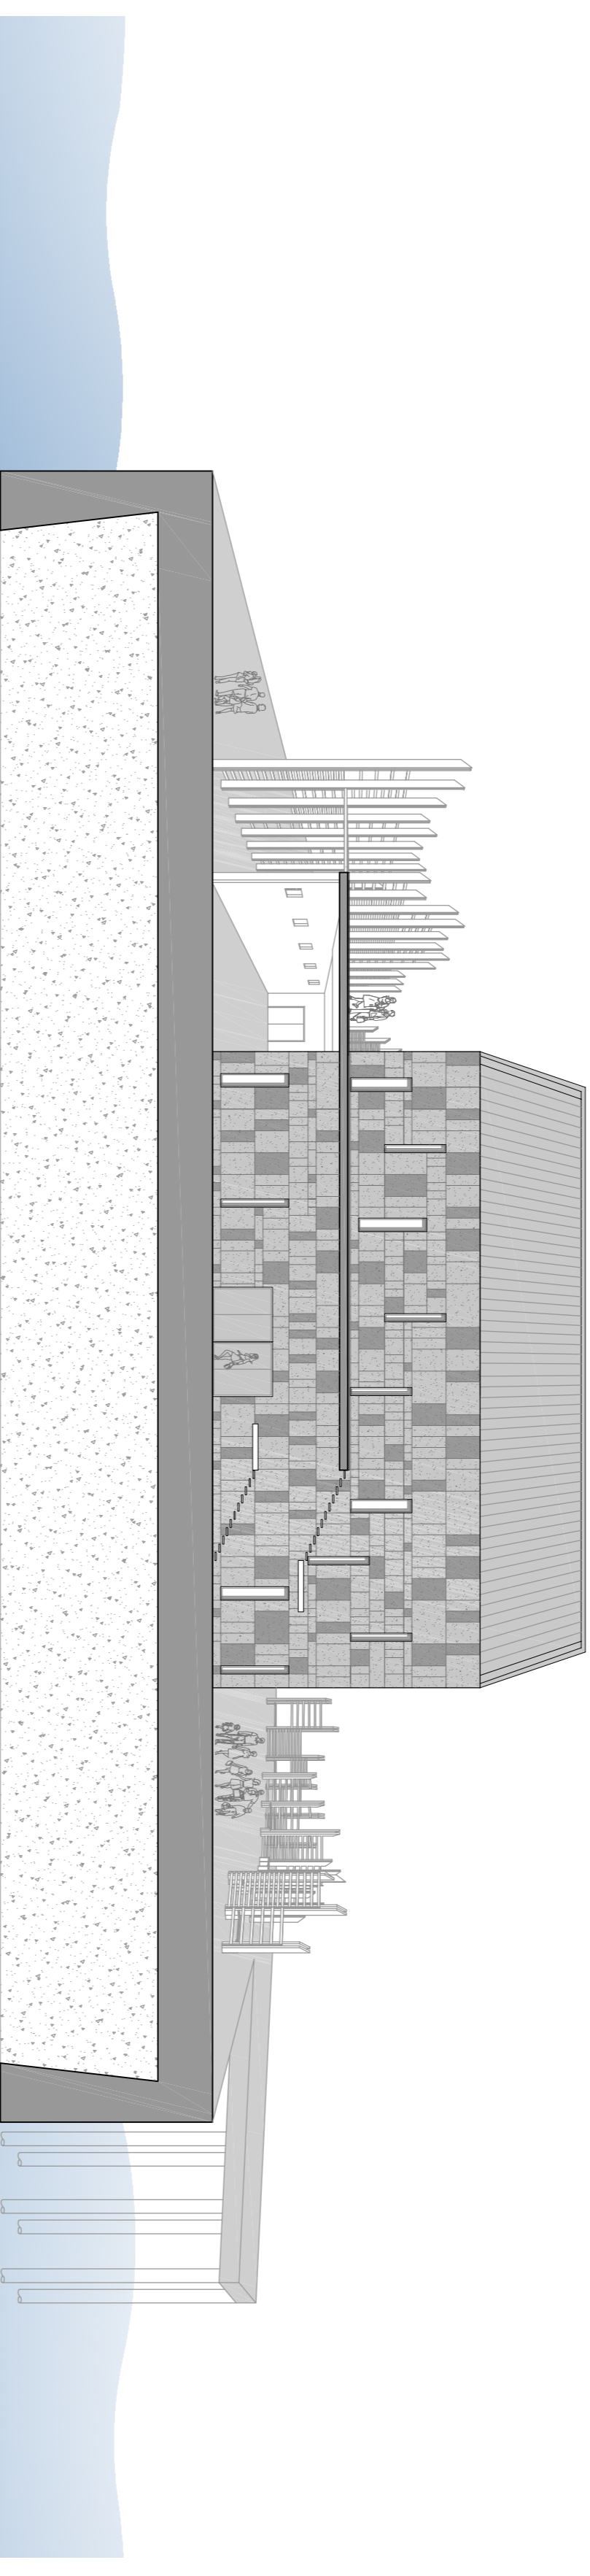


Alzado norte

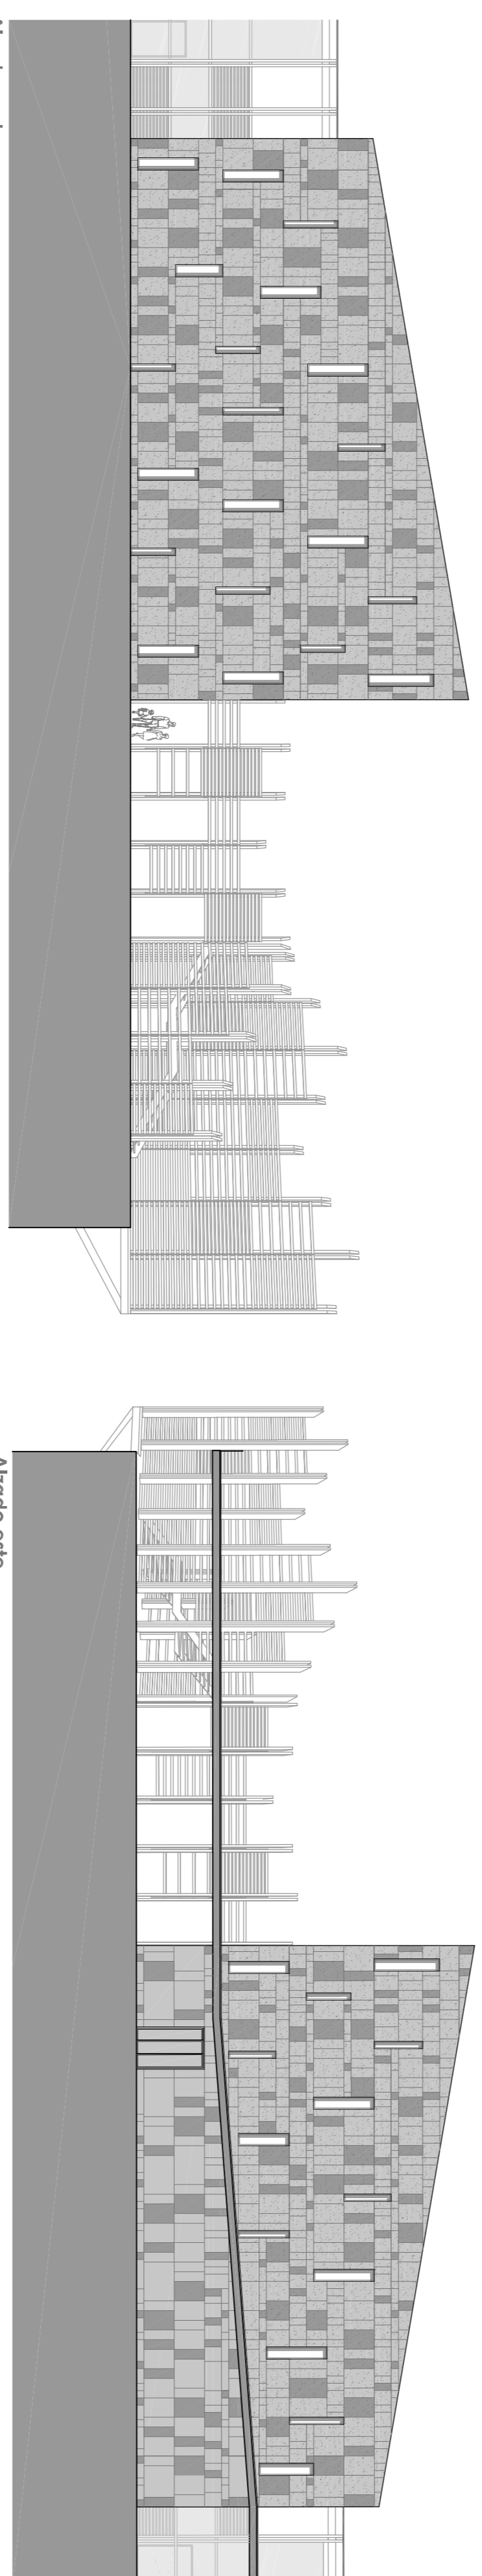

Alzado oeste

Alzado este

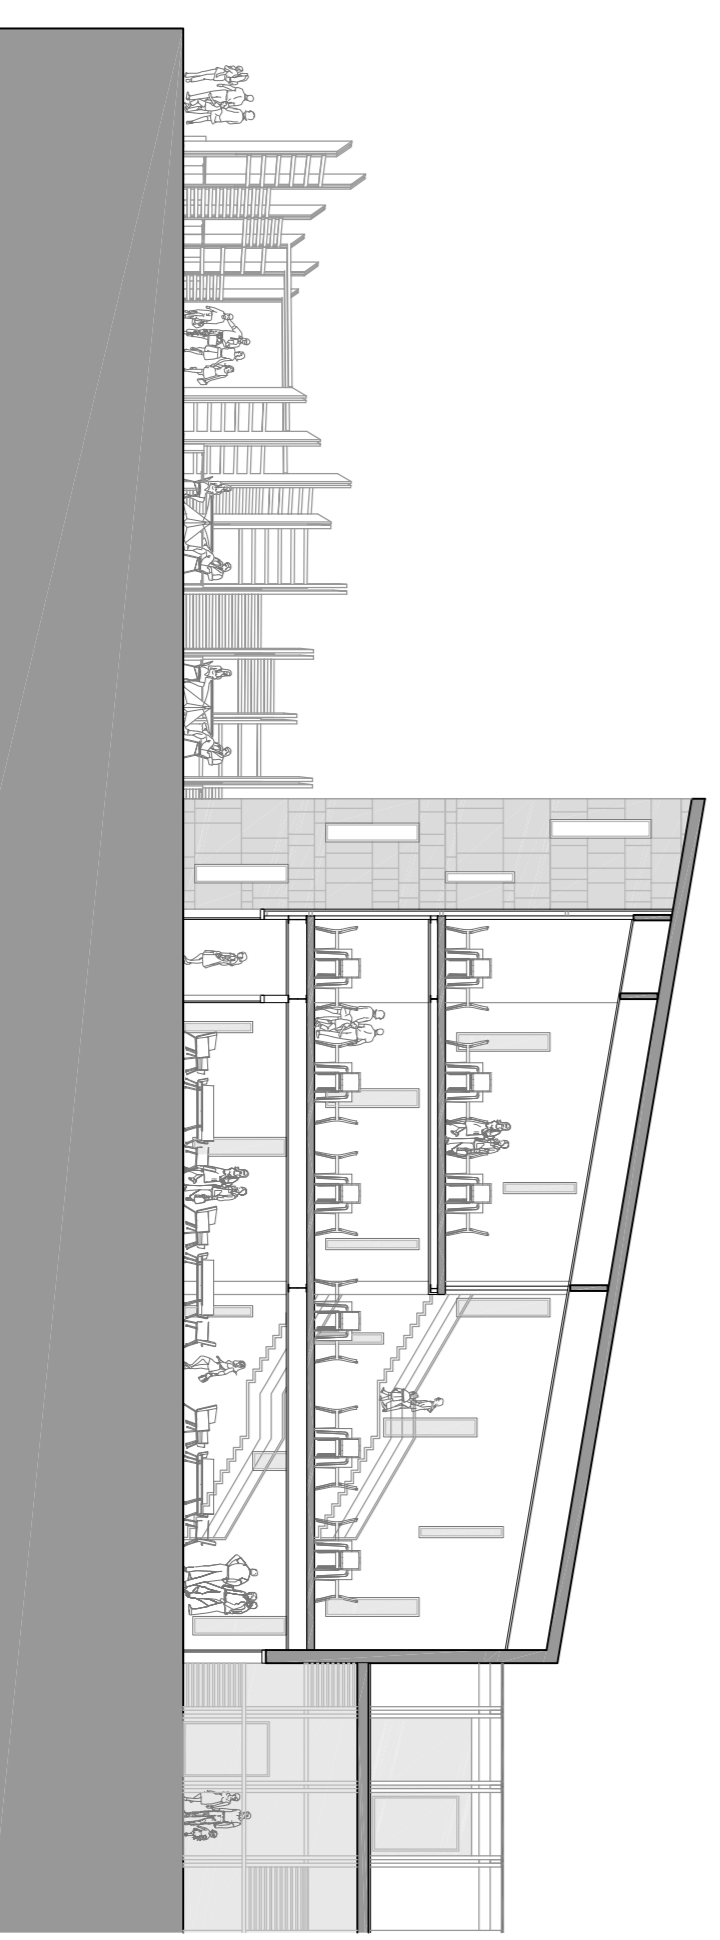

Sección transversal



CUADRO DE SUPERFICIES DEL RESTAURANTE

Cafetería	270m ²
Restaurante	390m ²
Servicios	90m ²
Cocinas	275m ²
Almacén	115m ²

