
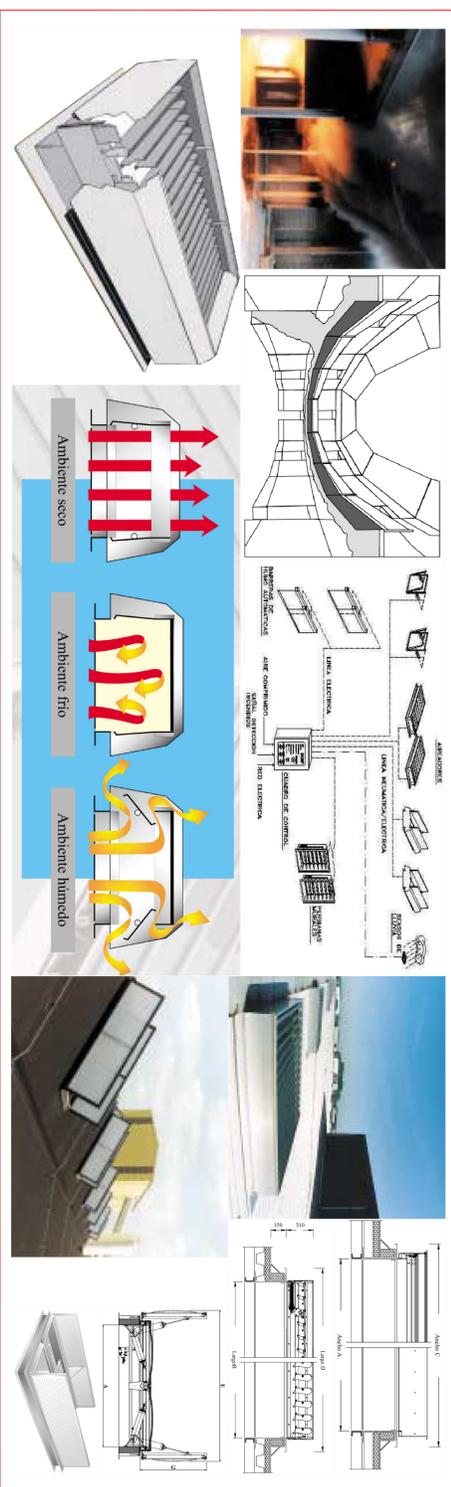


Sistema COLT de extractores y cortinas de humo

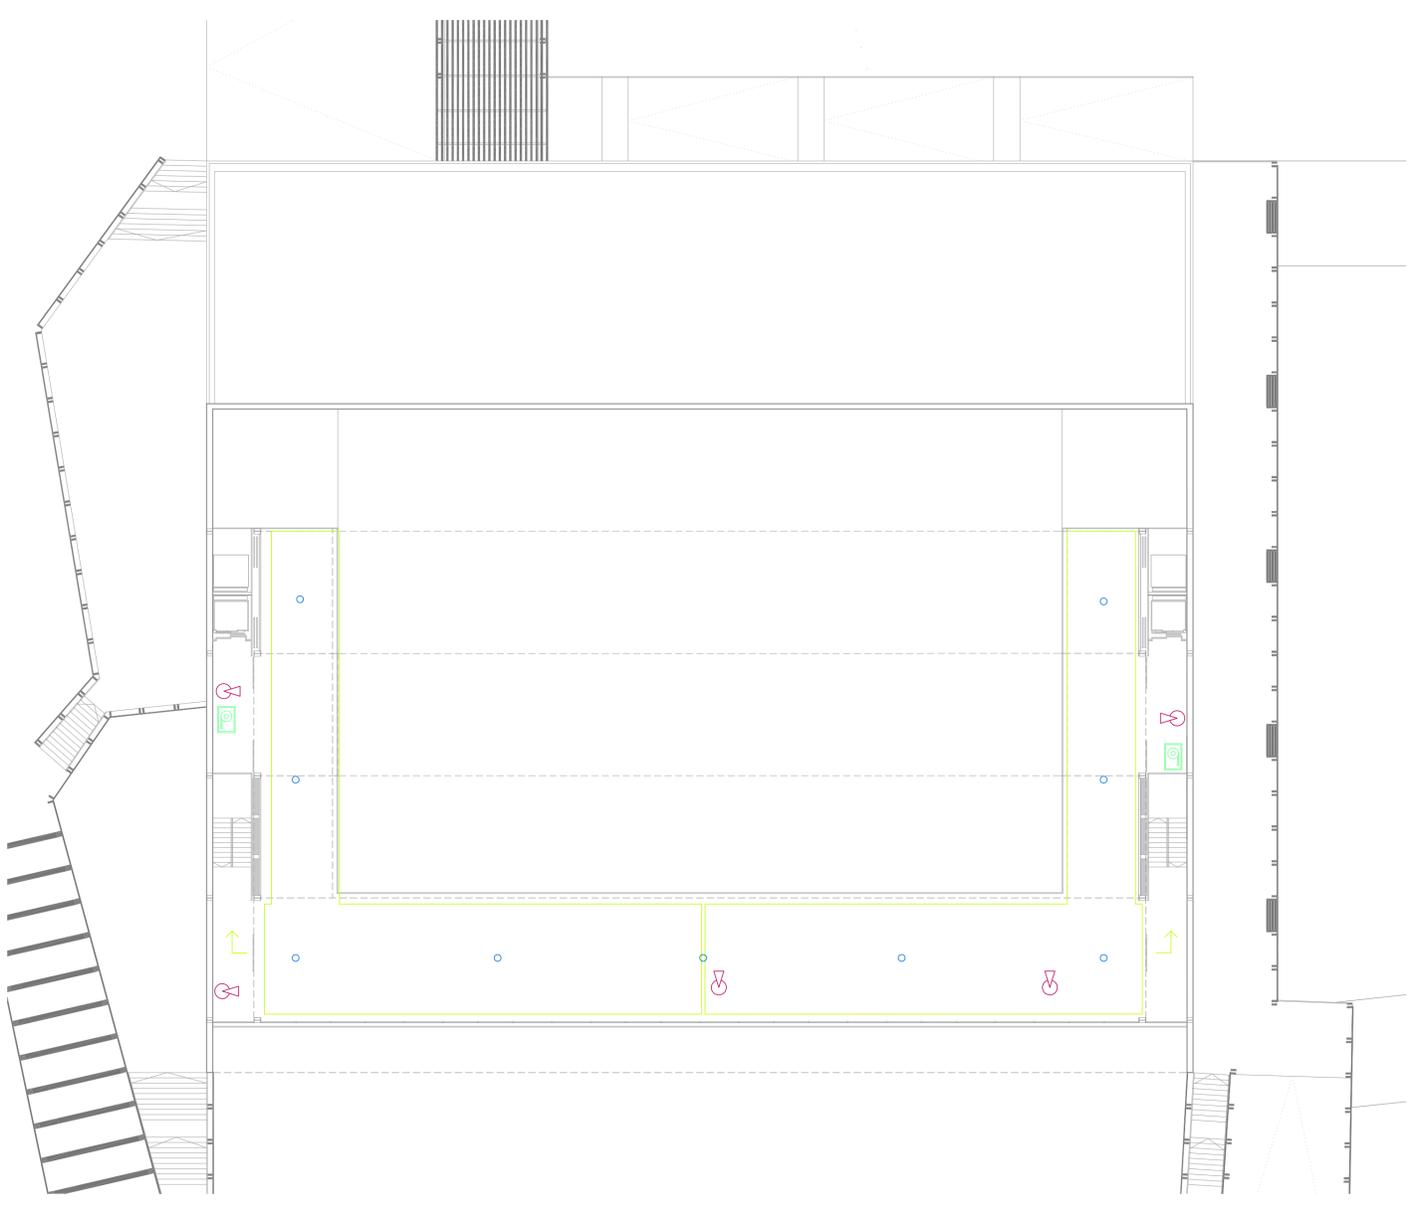

- ACCESO BOMBEROS**
- Hidranje H-100
 - Tramo de cubierta con anchura libre suficiente para el paso de camión de bomberos (ancho de paso >= 2000 Kg/m2)
 - Entrada equipos de extinción al edificio
- LEGENDA PARALLAMPS**
- Parallamps INCESO 20C 3,1 de 4dm de red de protección, anti-mañá de em, pesa a torn de mags de 10 grms.
 - Cable de Cu nu de 50mm².
 - Pesa a torn d'electrode múltiples.
 - Arqueta de registre.

- SECTORIZACIÓN Y ESTABILIDAD**
- Elemento resistente al fuego EI-90.
 - Elemento resistente al fuego EI-120.
 - Elemento estable al fuego E-30 con cubierta ligera.
 - Elemento estable al fuego E-30/EI-90.
 - Elemento estable al fuego E-30/EI-120.
 - Puerta resistente al fuego E30.
 - Puerta resistente al fuego EI2 60 GS / EI2 15 E3 / E29.


- DETECCION**
- Central de alarma.
 - Pulsador manual de alarma.
 - Detector fótico analógico.
 - Detector automático de incendios fono.
 - Sirena interior.
 - Sirena exterior.
- EXTINCION DE INCENDIOS**
- Boca de incendios equipada tipo BE-25mm.
 - Extintor 13A-113B.
 - Extintor de CO2.
 - Conducción de acero galvanizado.
 - Conexión bombos de columna seca IP-41.
 - Boca de columna seca con válvula IP-40.

- EVACUACION Y SENALIZACION**
- Origen de evacuación.
 - Recomando de salida.
 - Señal asignada a la salida.
 - Señal de evacuación.
 - Señal de alarma.
 - Señal de exterior.
 - Señal pulsador manual de alarma de incendios.
 - Señal de alarma de incendios equipada.
 - Baque autónomo de emergencia con señalización de salida.
 - Baque autónomo de emergencia con señalización de salida de emergencia.

SHEILA SERRANO RECUNO

SALÓN MEDITERRÁNEO

PFC PRIMAVERA 2007

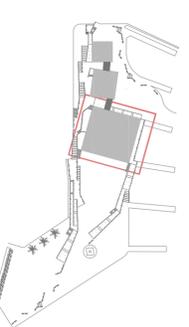

INSTALACIONES Y BOMBEROS

PLANTA PRIMERA Y SEGUNDA

E:1:200