




PLANTA ESTRUCTURA - ESTAT ACTUAL

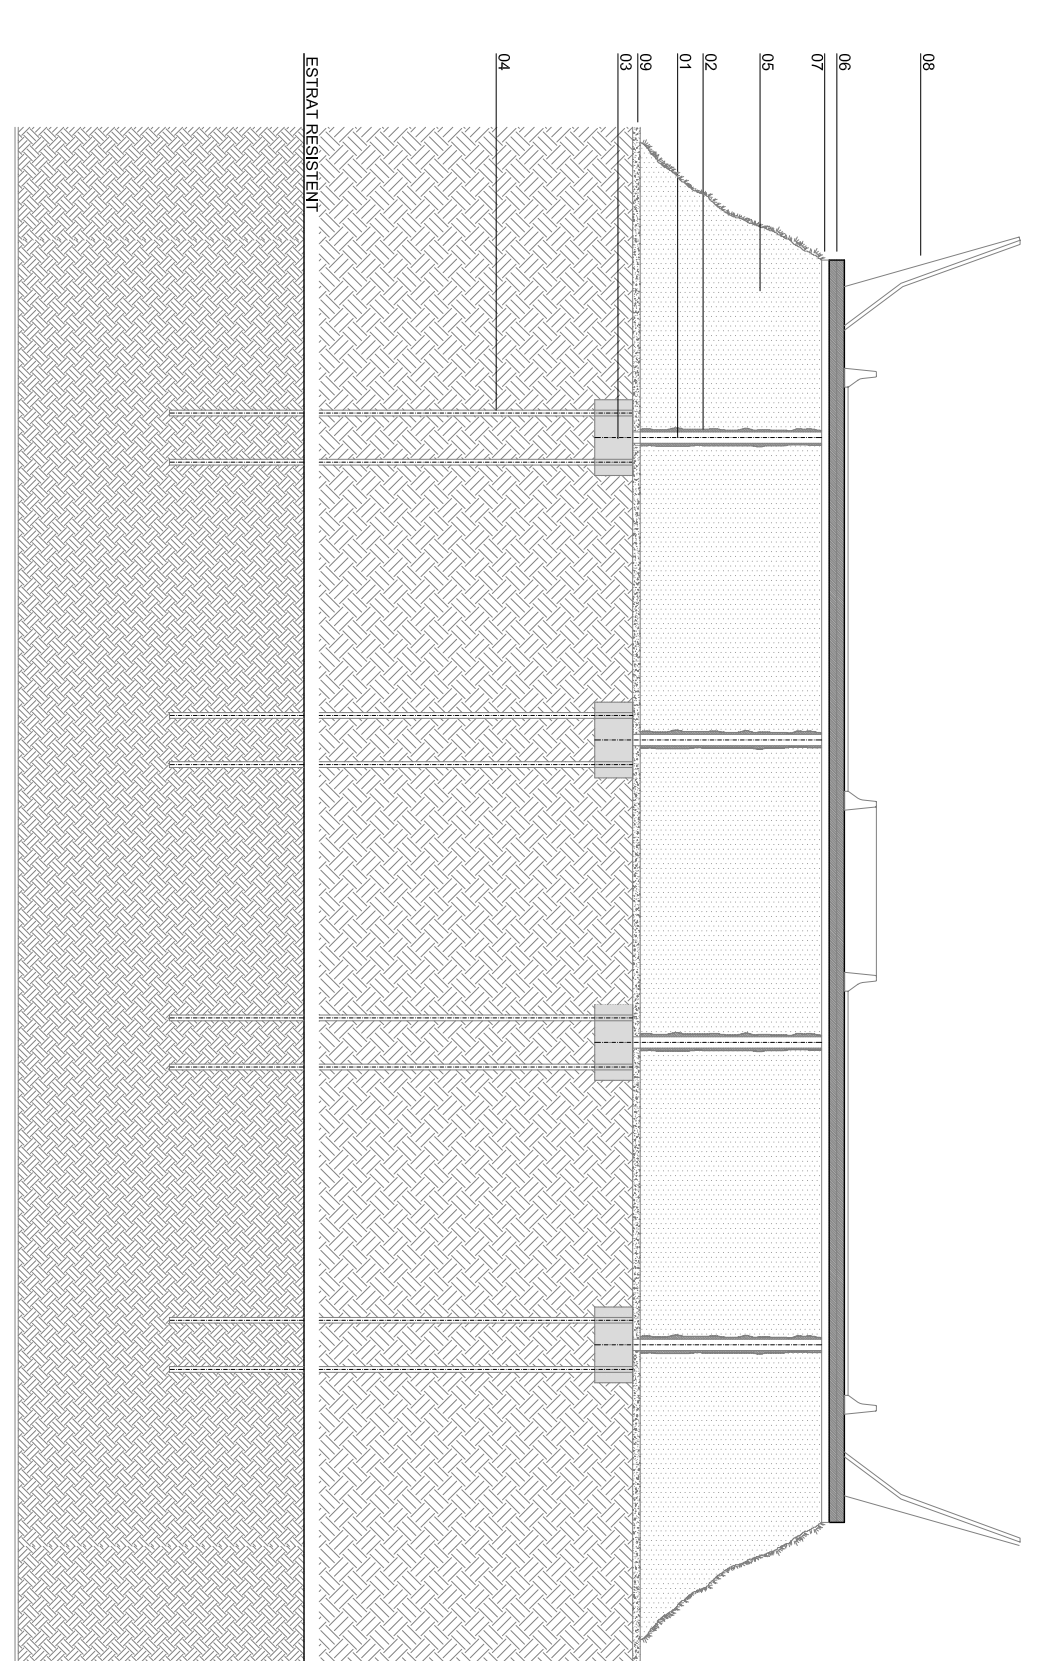


SECCIO - ESTAT ACTUAL

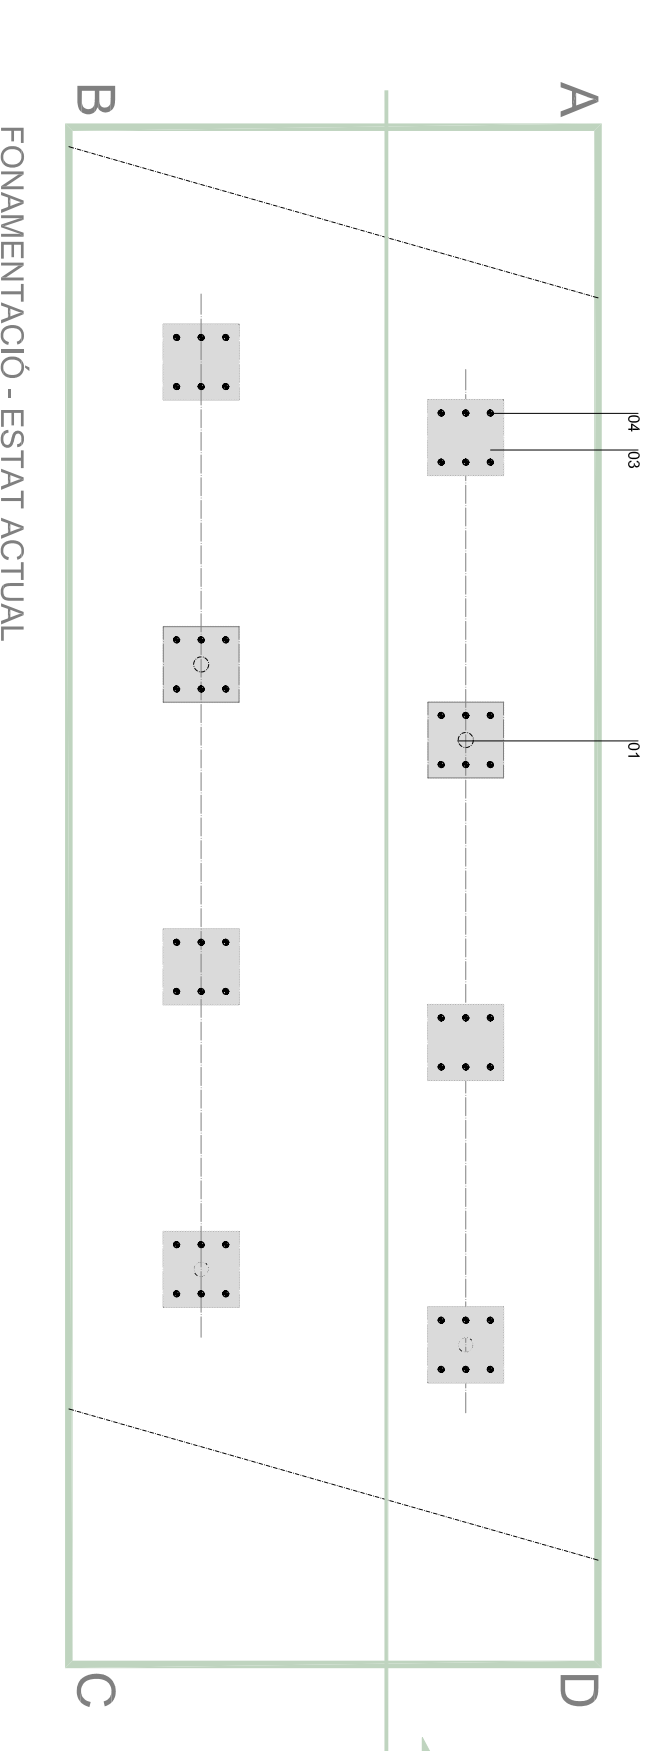


FONAMENTACIÓ - ESTAT ACTUAL

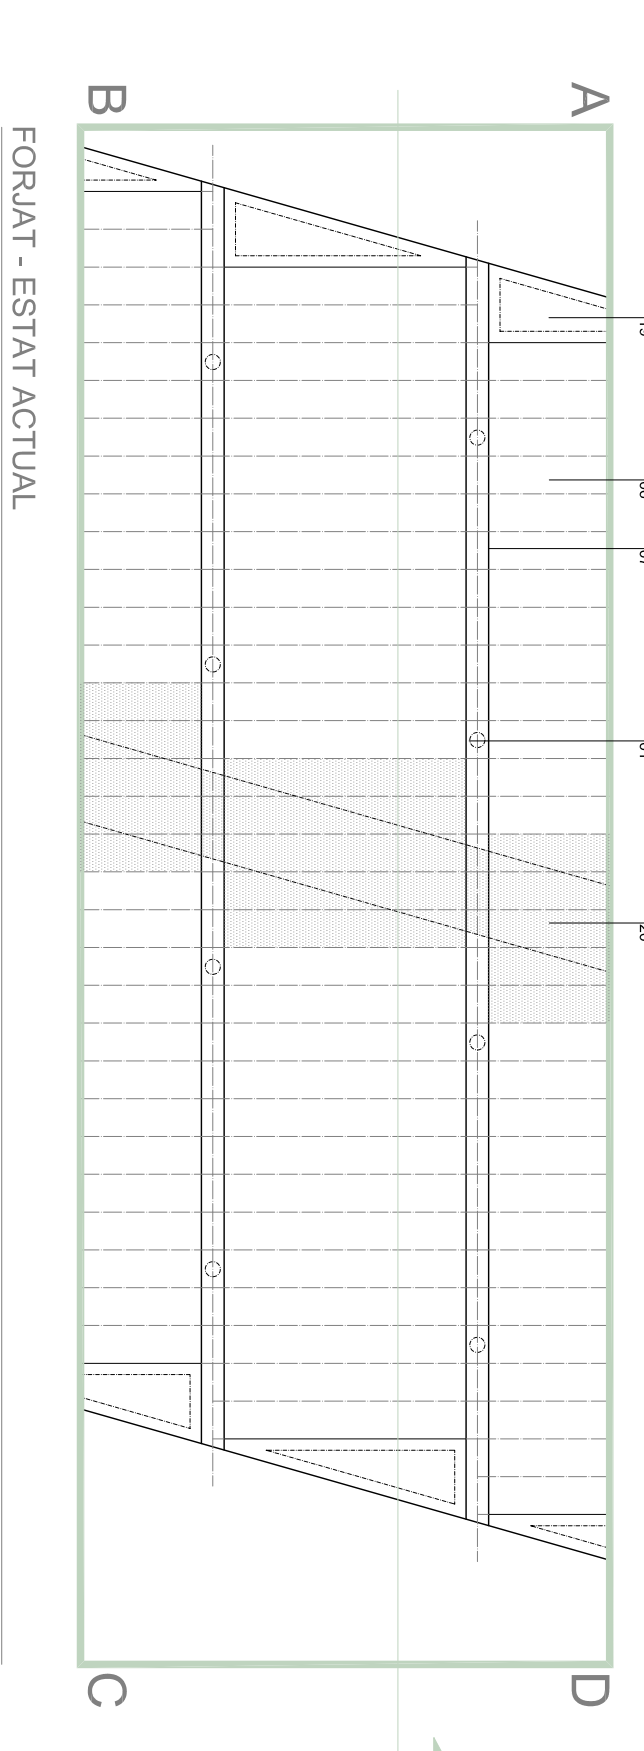


FORLAT - ESTAT ACTUAL

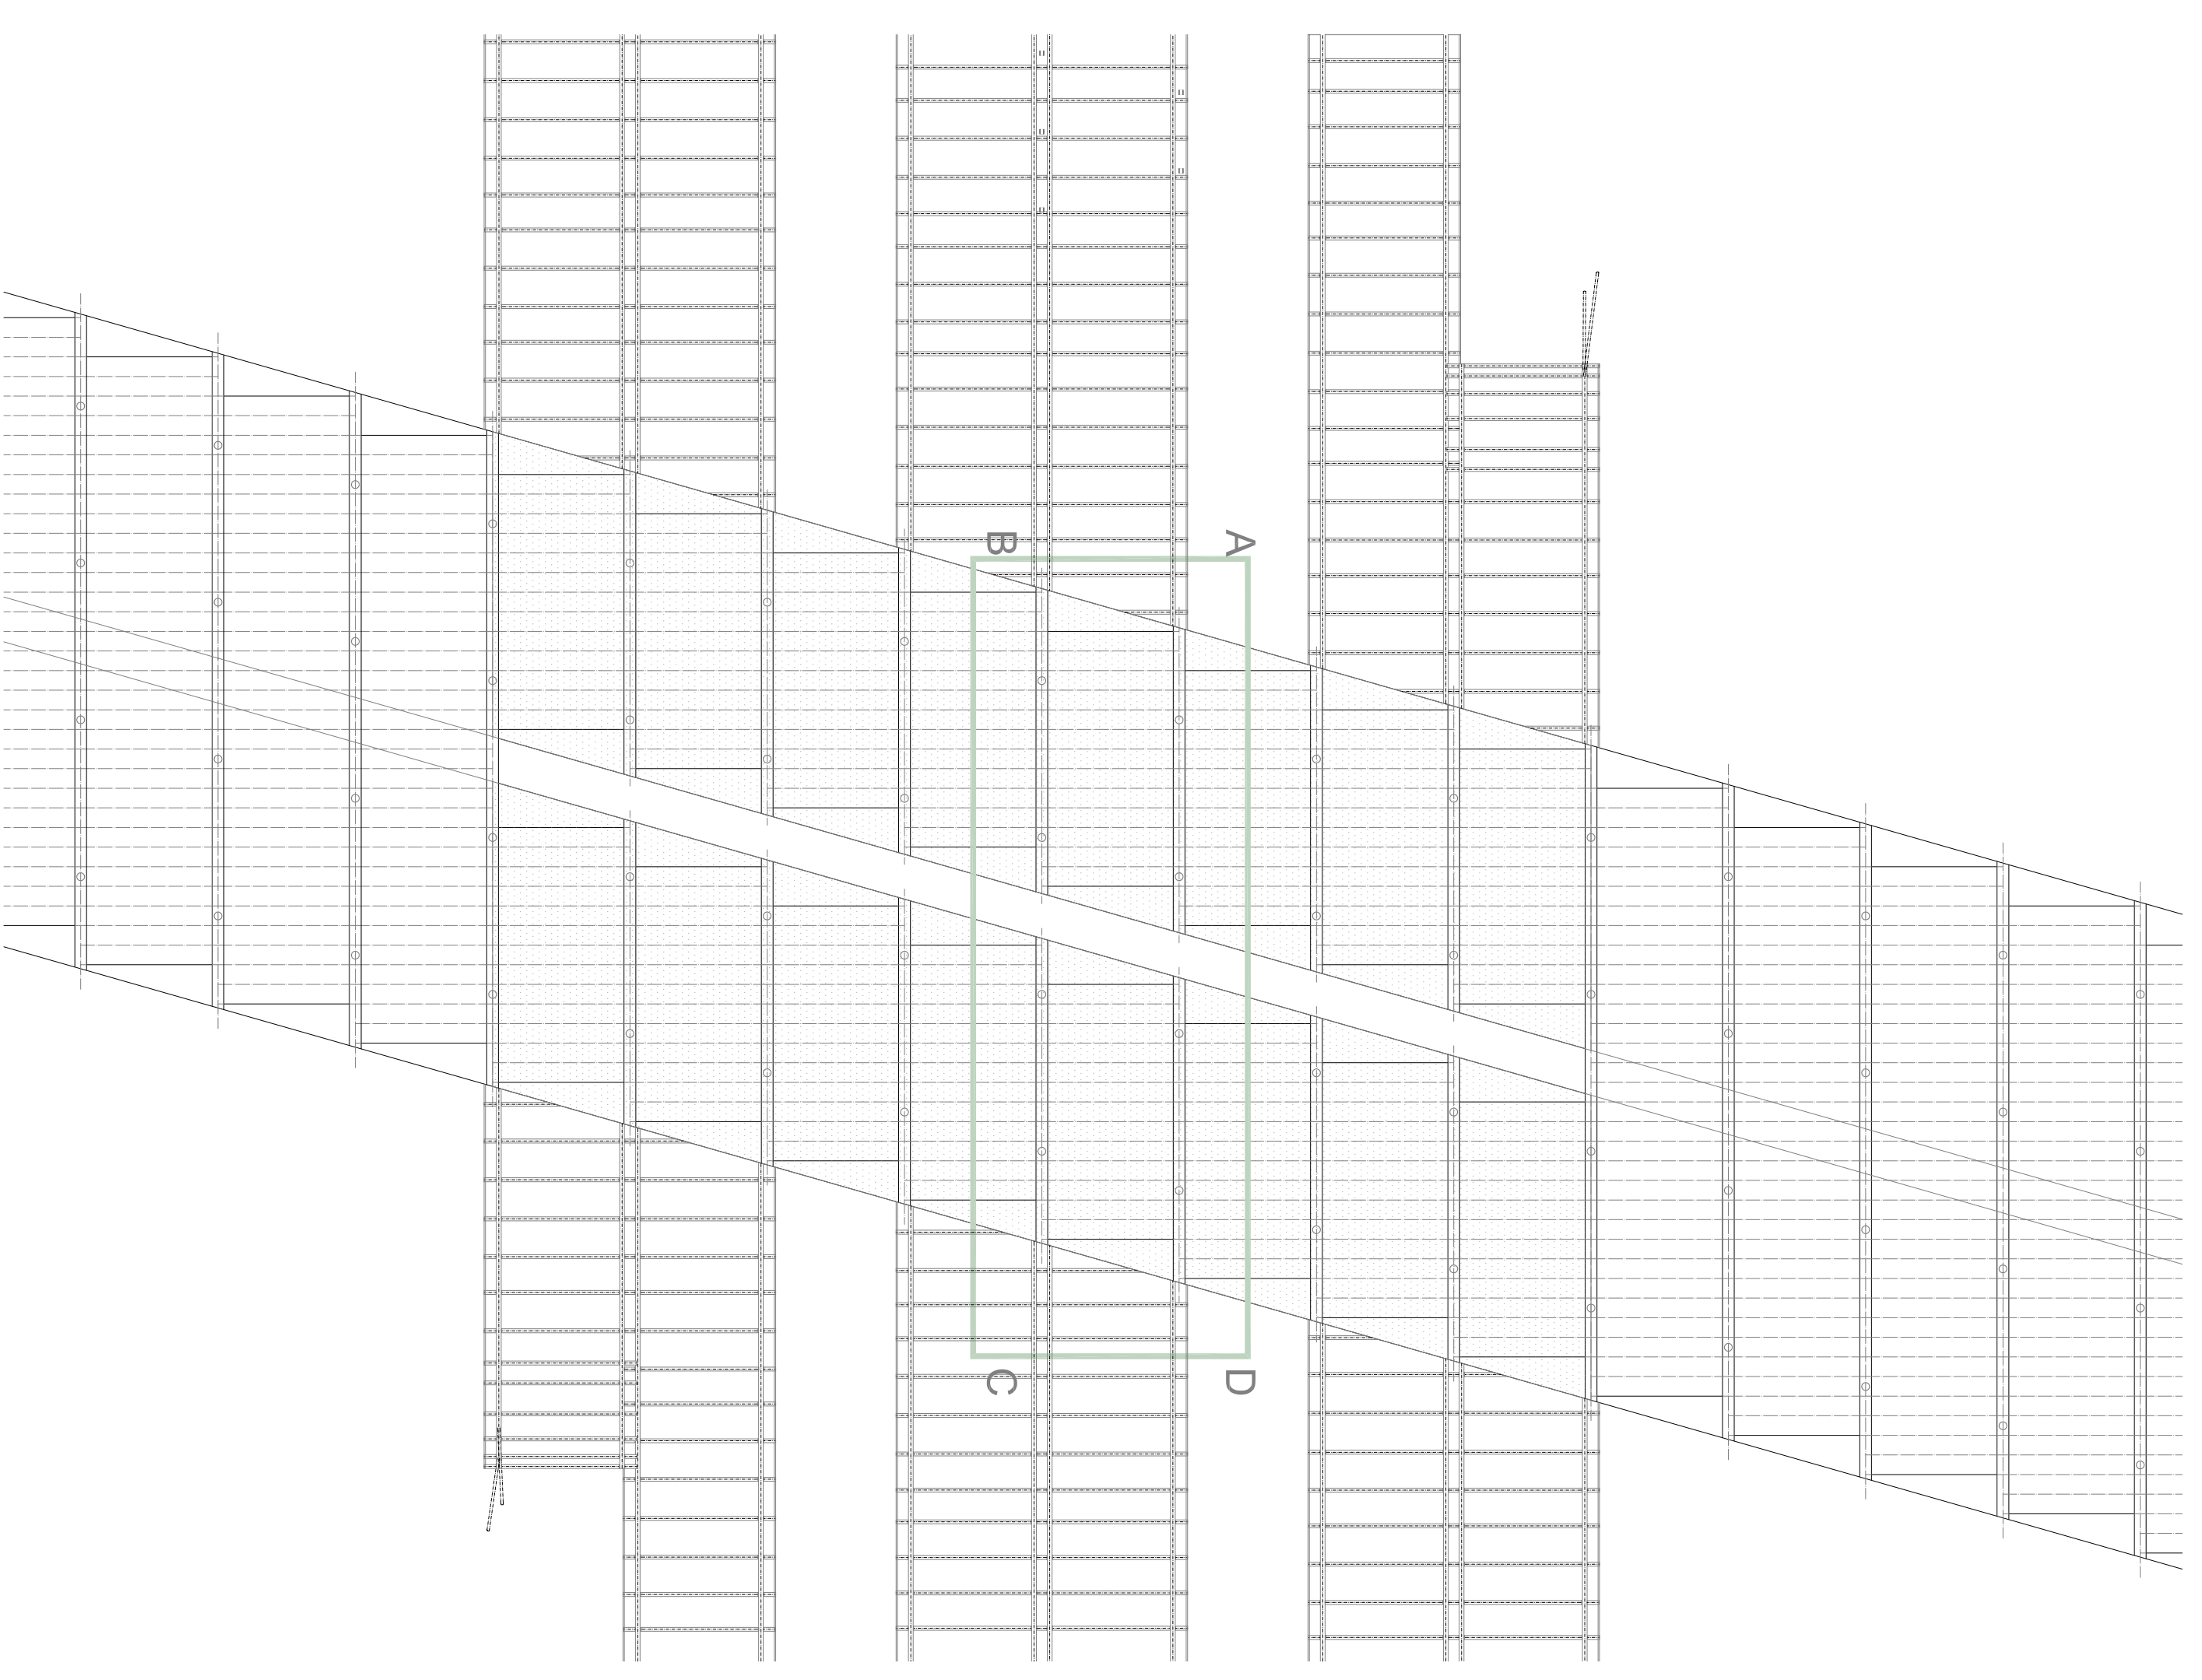


PLANTA ESTRUCTURA - PROPOSTA

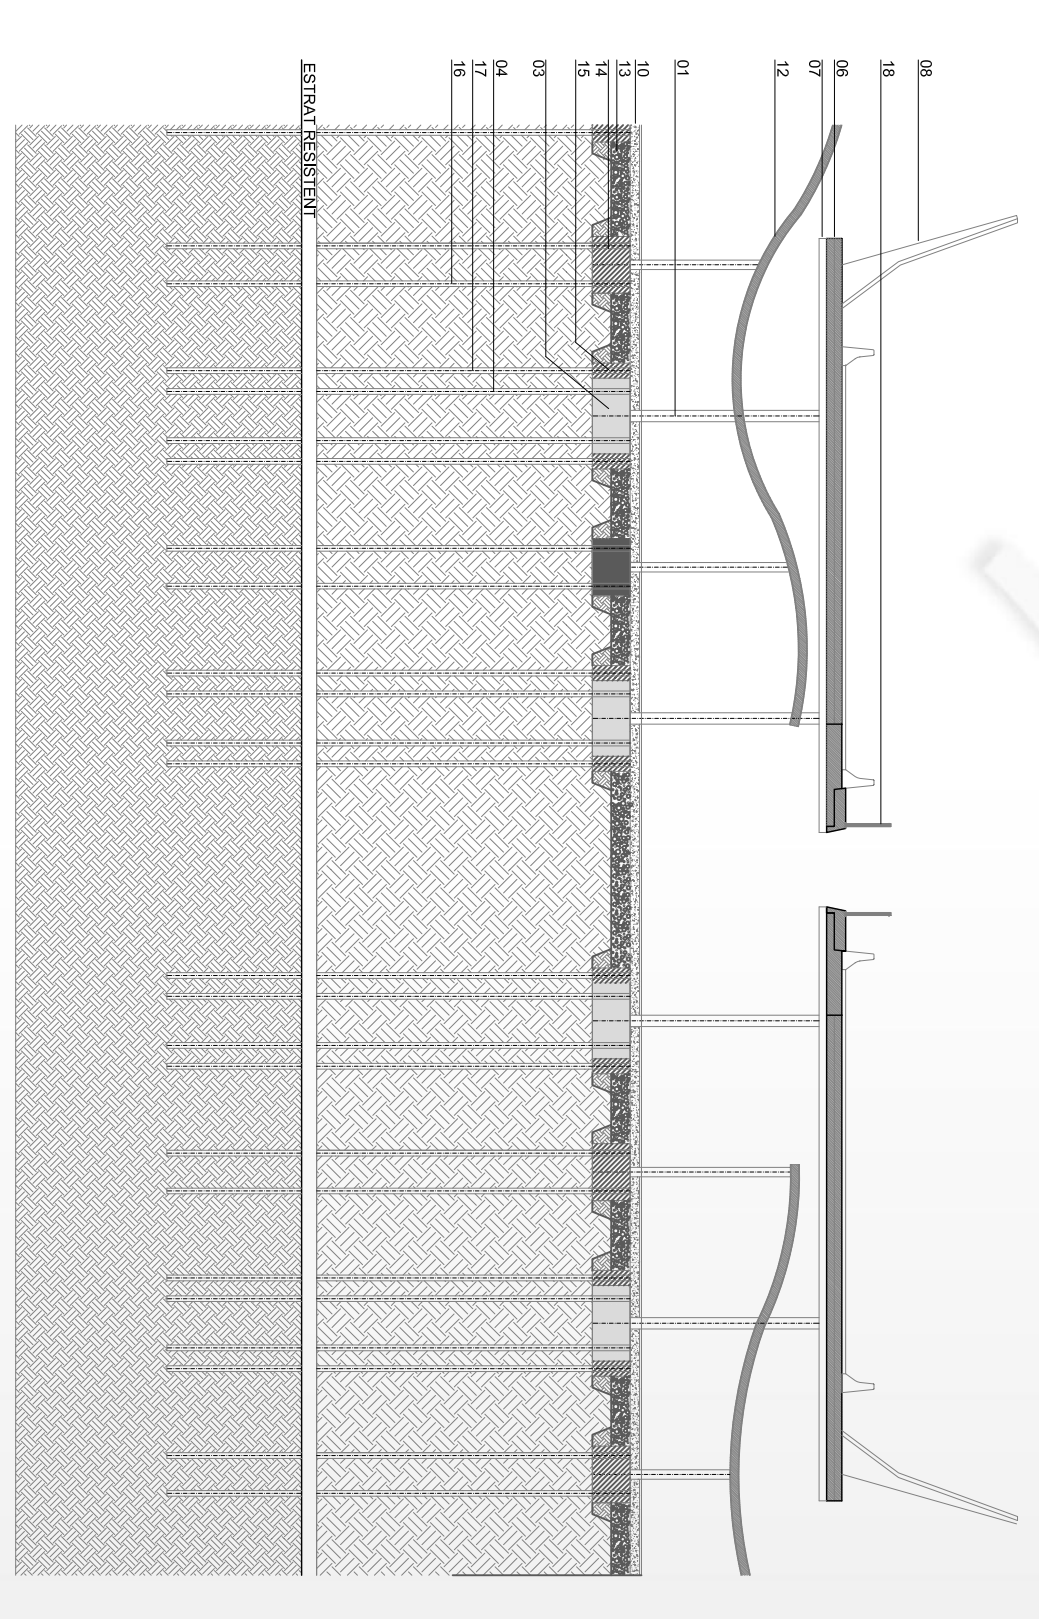

SECCIO - PROPOSTA

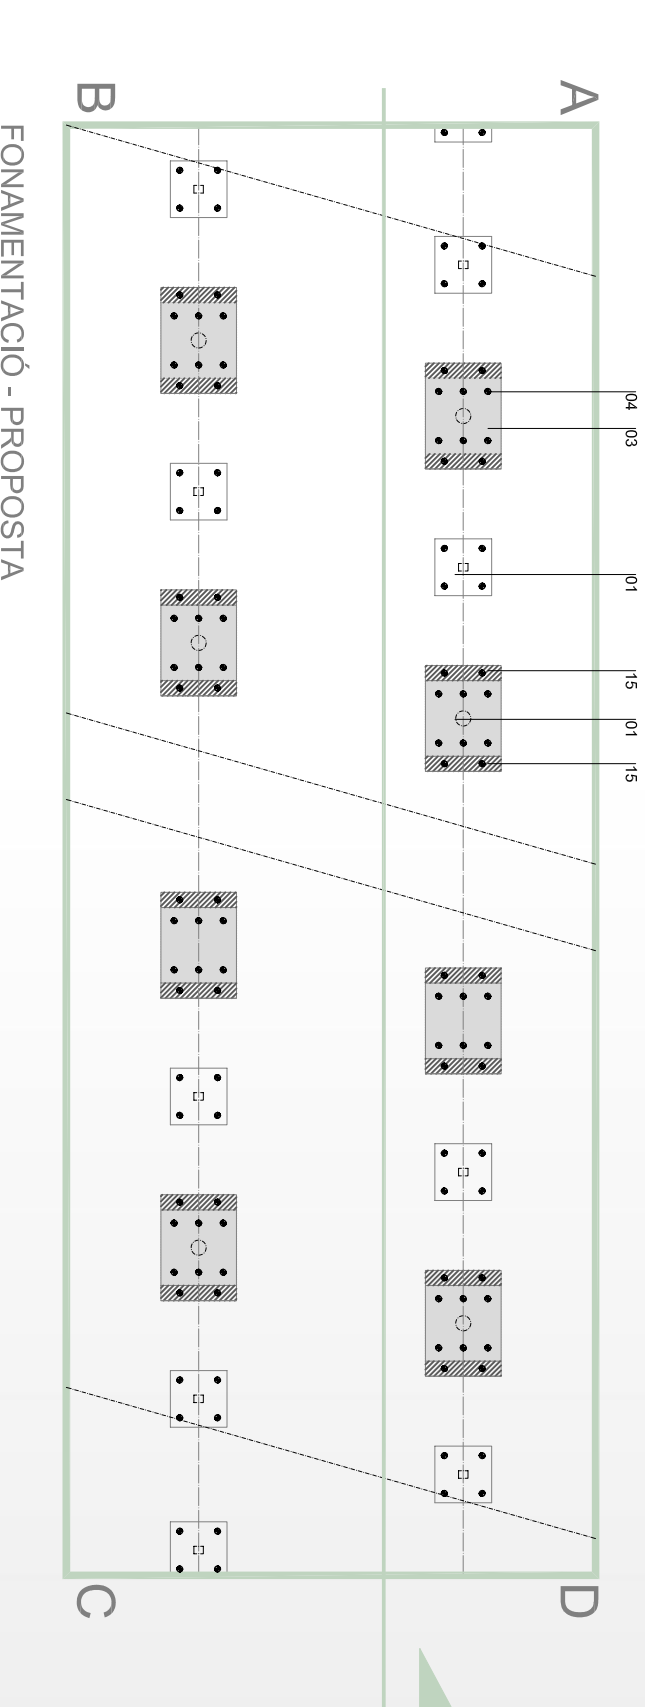

FONAMENTACIÓ - PROPOSTA

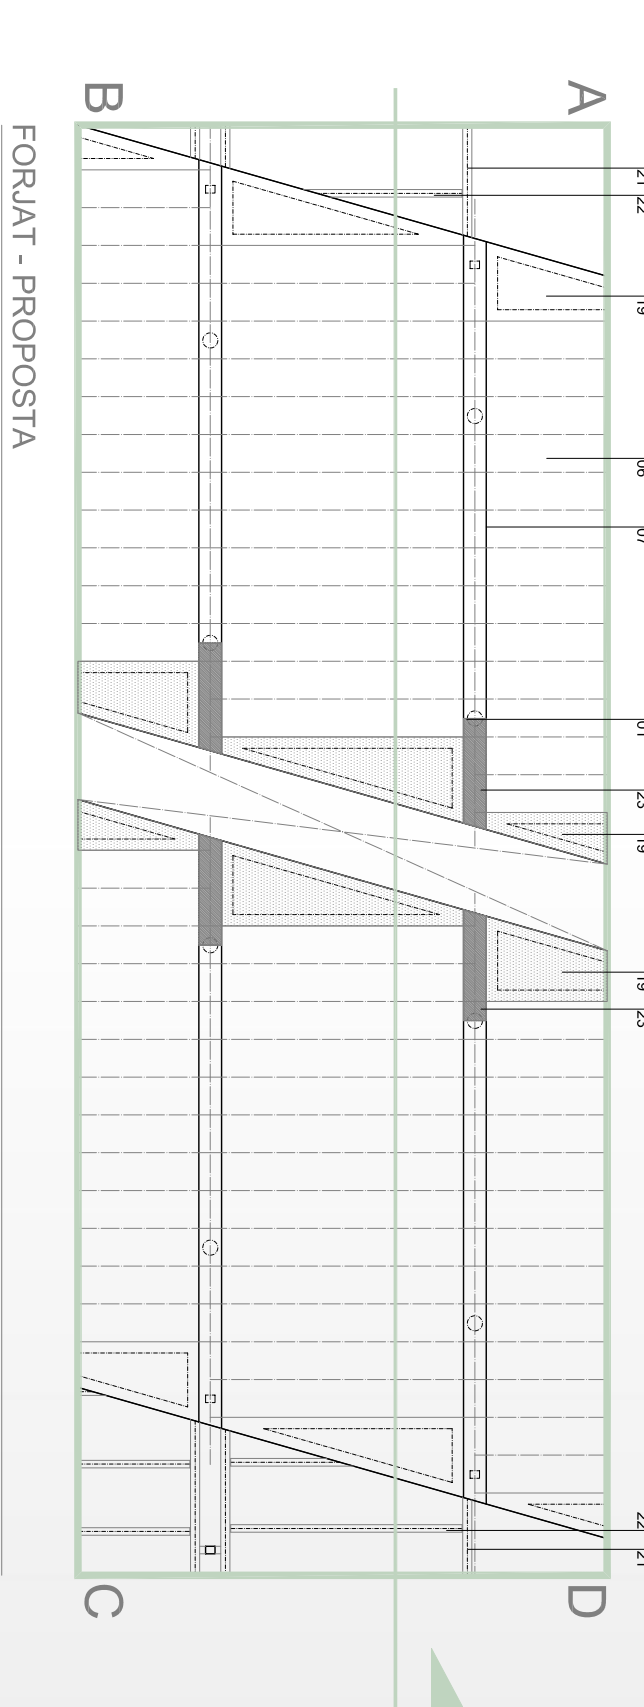

FORLAT - PROPOSTA

LEGENDA

- 01 - PILAR EXISTENT
- 02 - CAPA DE PROTECCIÓ, PROJECTAT DE MORTER IGNÍFUG AMB PERLITA I VERMICULITA
- 03 - ENCEPAT EXISTENT
- 04 - MICROPILOTS EXISTENTS
- 05 - REPLE DE TERRES
- 06 - FERM DE L'AUTOPISTA, FORLAT DE PRELLOSES I CAPA DE COMPRESSIÓ IN SITU
- 07 - JASSERES DE FORMIGÓ ARMAT
- 08- PANTALLES ACÚSTIQUES
- 09 - SOLERA EXISTENT
- 10 - SOLERA DE FORMIGÓ ARMAT H=25 CM
- 11 - PILAR DE LA NOVA ESTRUCTURA
- 12 - COBERTA DE LA NOVA ESTRUCTURA
- 13 - CAPA DE GRAVES DRENANTS
- 14 - ENCEPAT DELS NOUS MICROPILOTS
- 15 - REFORÇ DE LA FONAMENTACIÓ EXISTE
- 16 - NOUS MICROPILOTATGES
- 17 - MICROPILOTATGES DE REFORÇ
- 18 - PANTALLES ACÚSTIQUES NOVES
- 19 - LLOSA DE FORMIGÓ ARMAT REALITZADA IN SITU
- 20 - TRAM A ENDERROCAR PER A REALITZACIÓ DEL LUERNARI
- 21 - JASSERA HEB 240
- 22 - JASSERA HEB 200
- 23 - TRAM DE LA JASSERA DE FORMIGÓ ARMAT A REFORÇAR, REFORÇ A NEGATIU MITJANÇANT BANDES DE FIBRA DE CARBON



E. 1/200

AUTOPISTA

treballs previs

projecte final de carrera_ octubre 2006 T4 sabbat casanelles navés haquero marta gutart farreiros

16 LINKS CONNEXIONS transformant barreres