



PLANTA MODEL ESTRUCTURAL COBERTA TIPUS 1 E. 1:200

PLANTA MODEL ESTRUCTURAL COBERTA TIPUS 2 E. 1:200

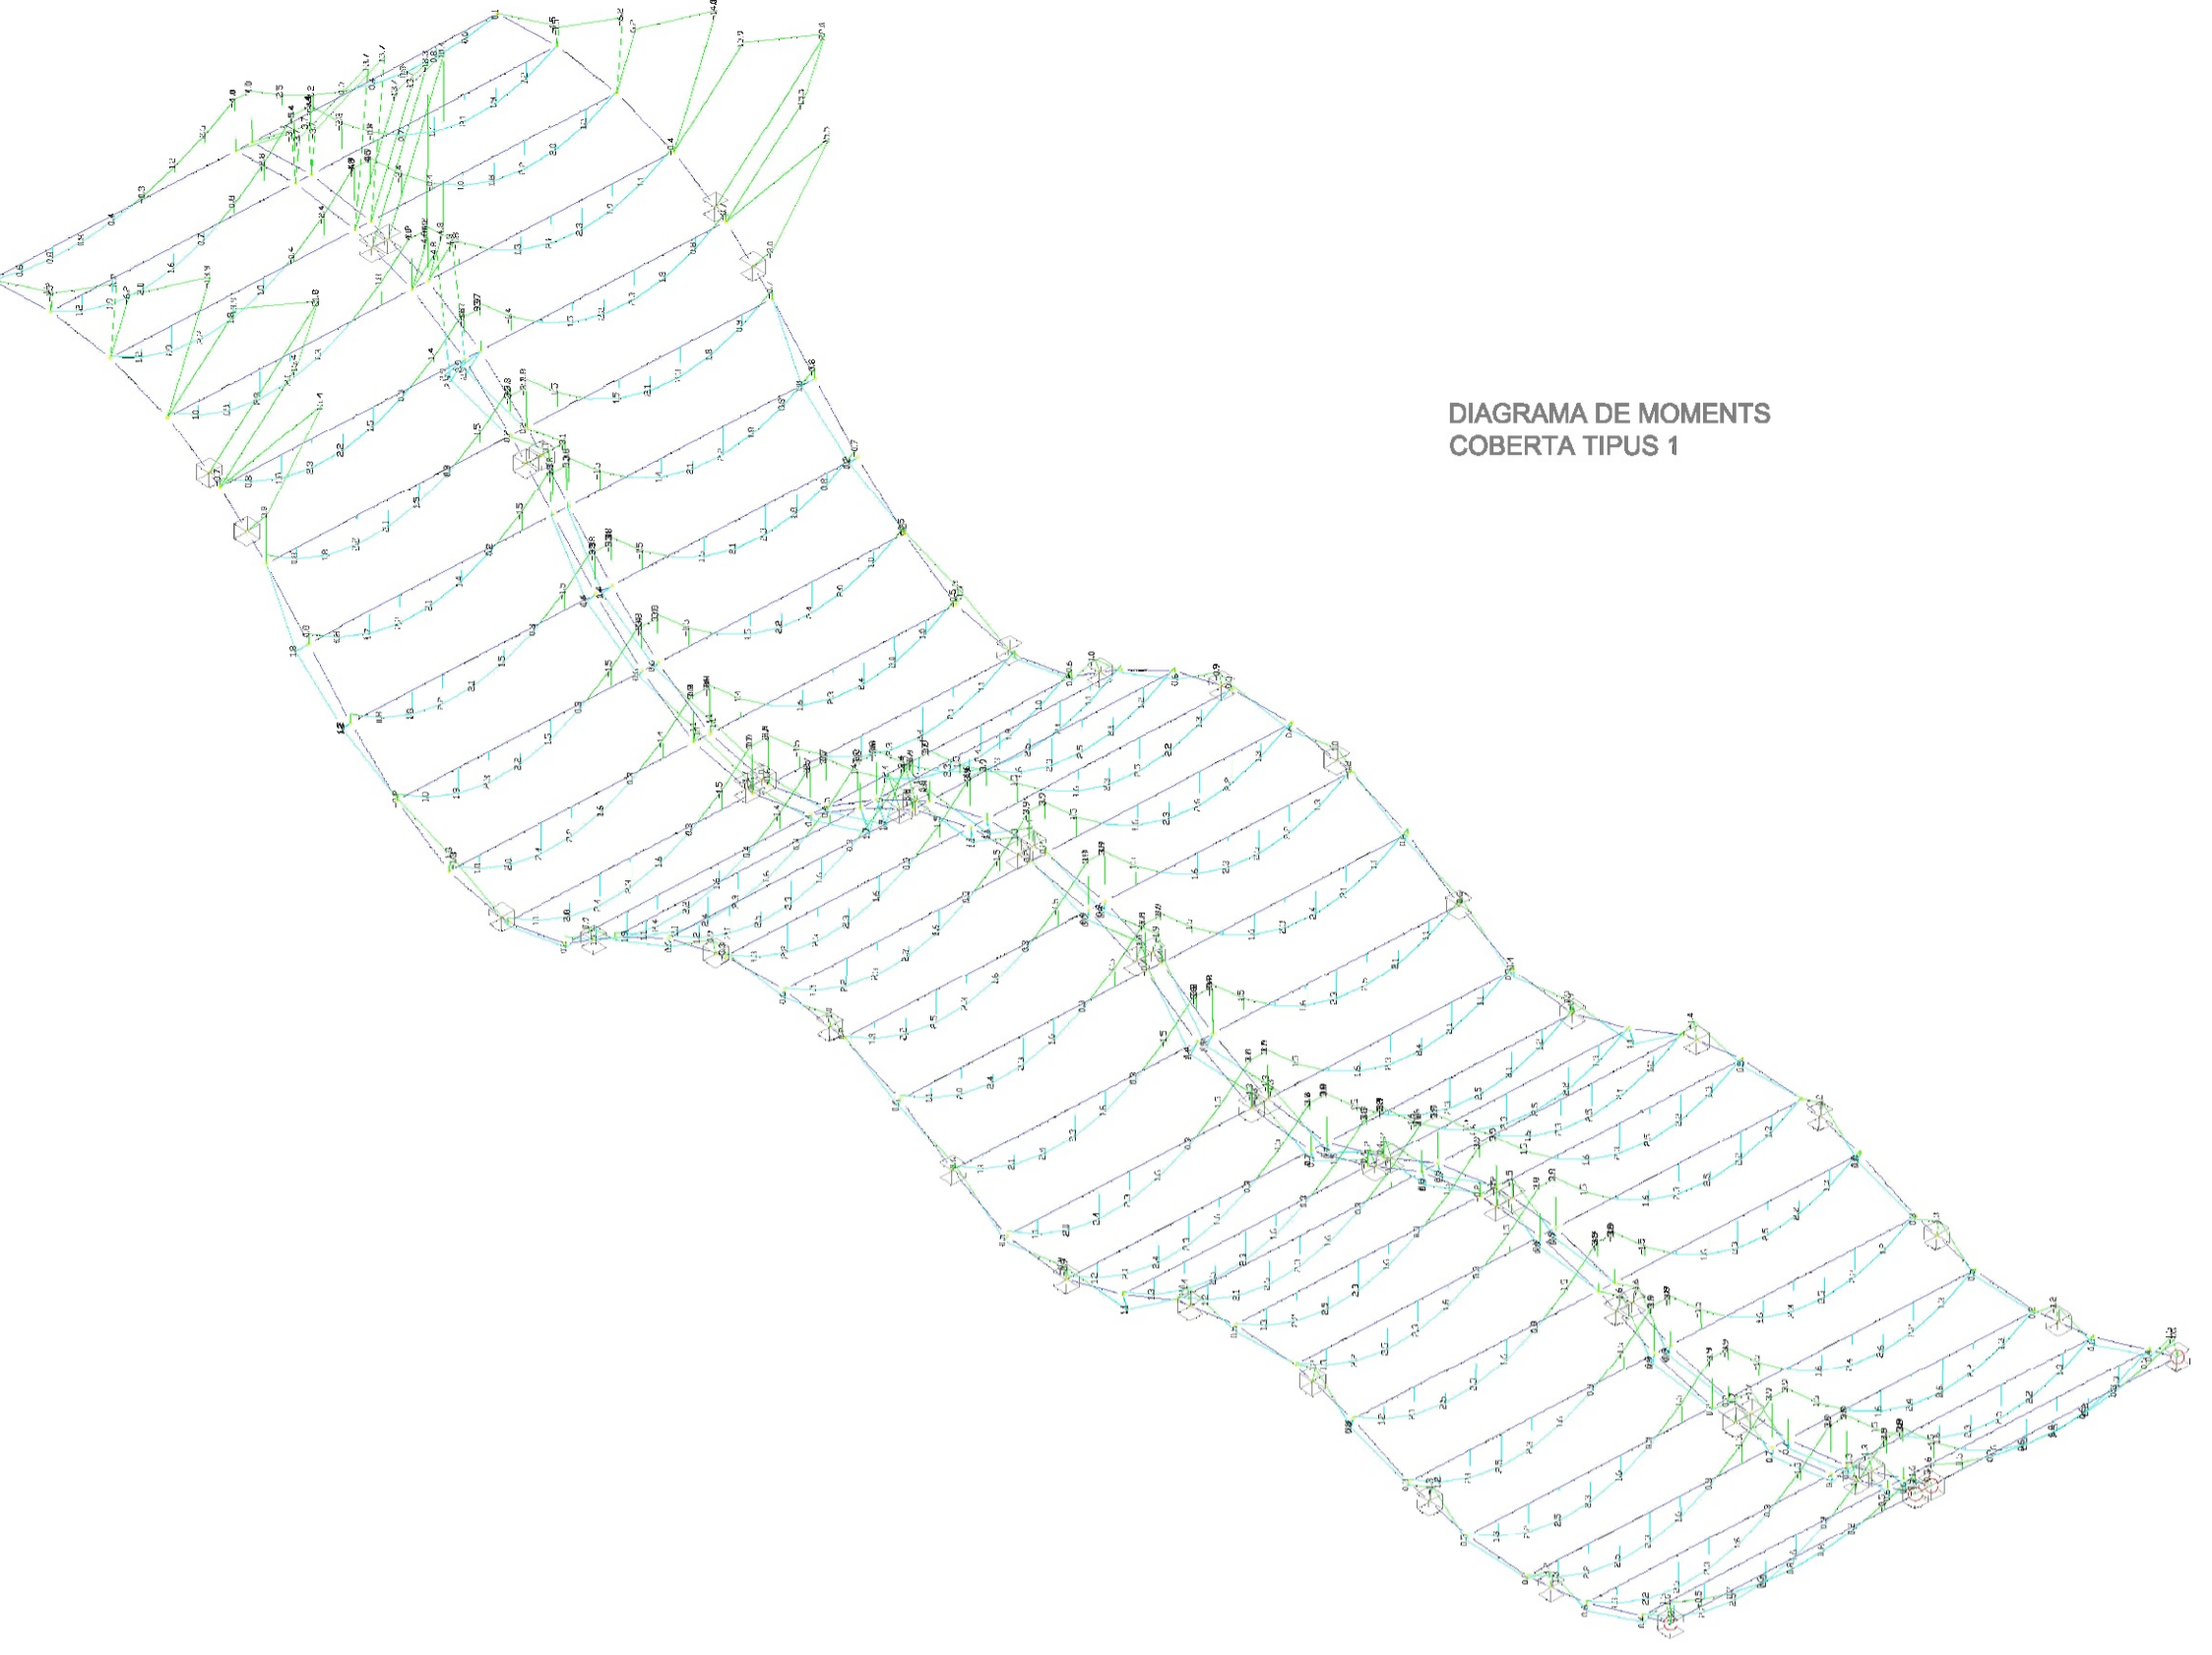


DIAGRAMA DE MOMENTS COBERTA TIPUS 1

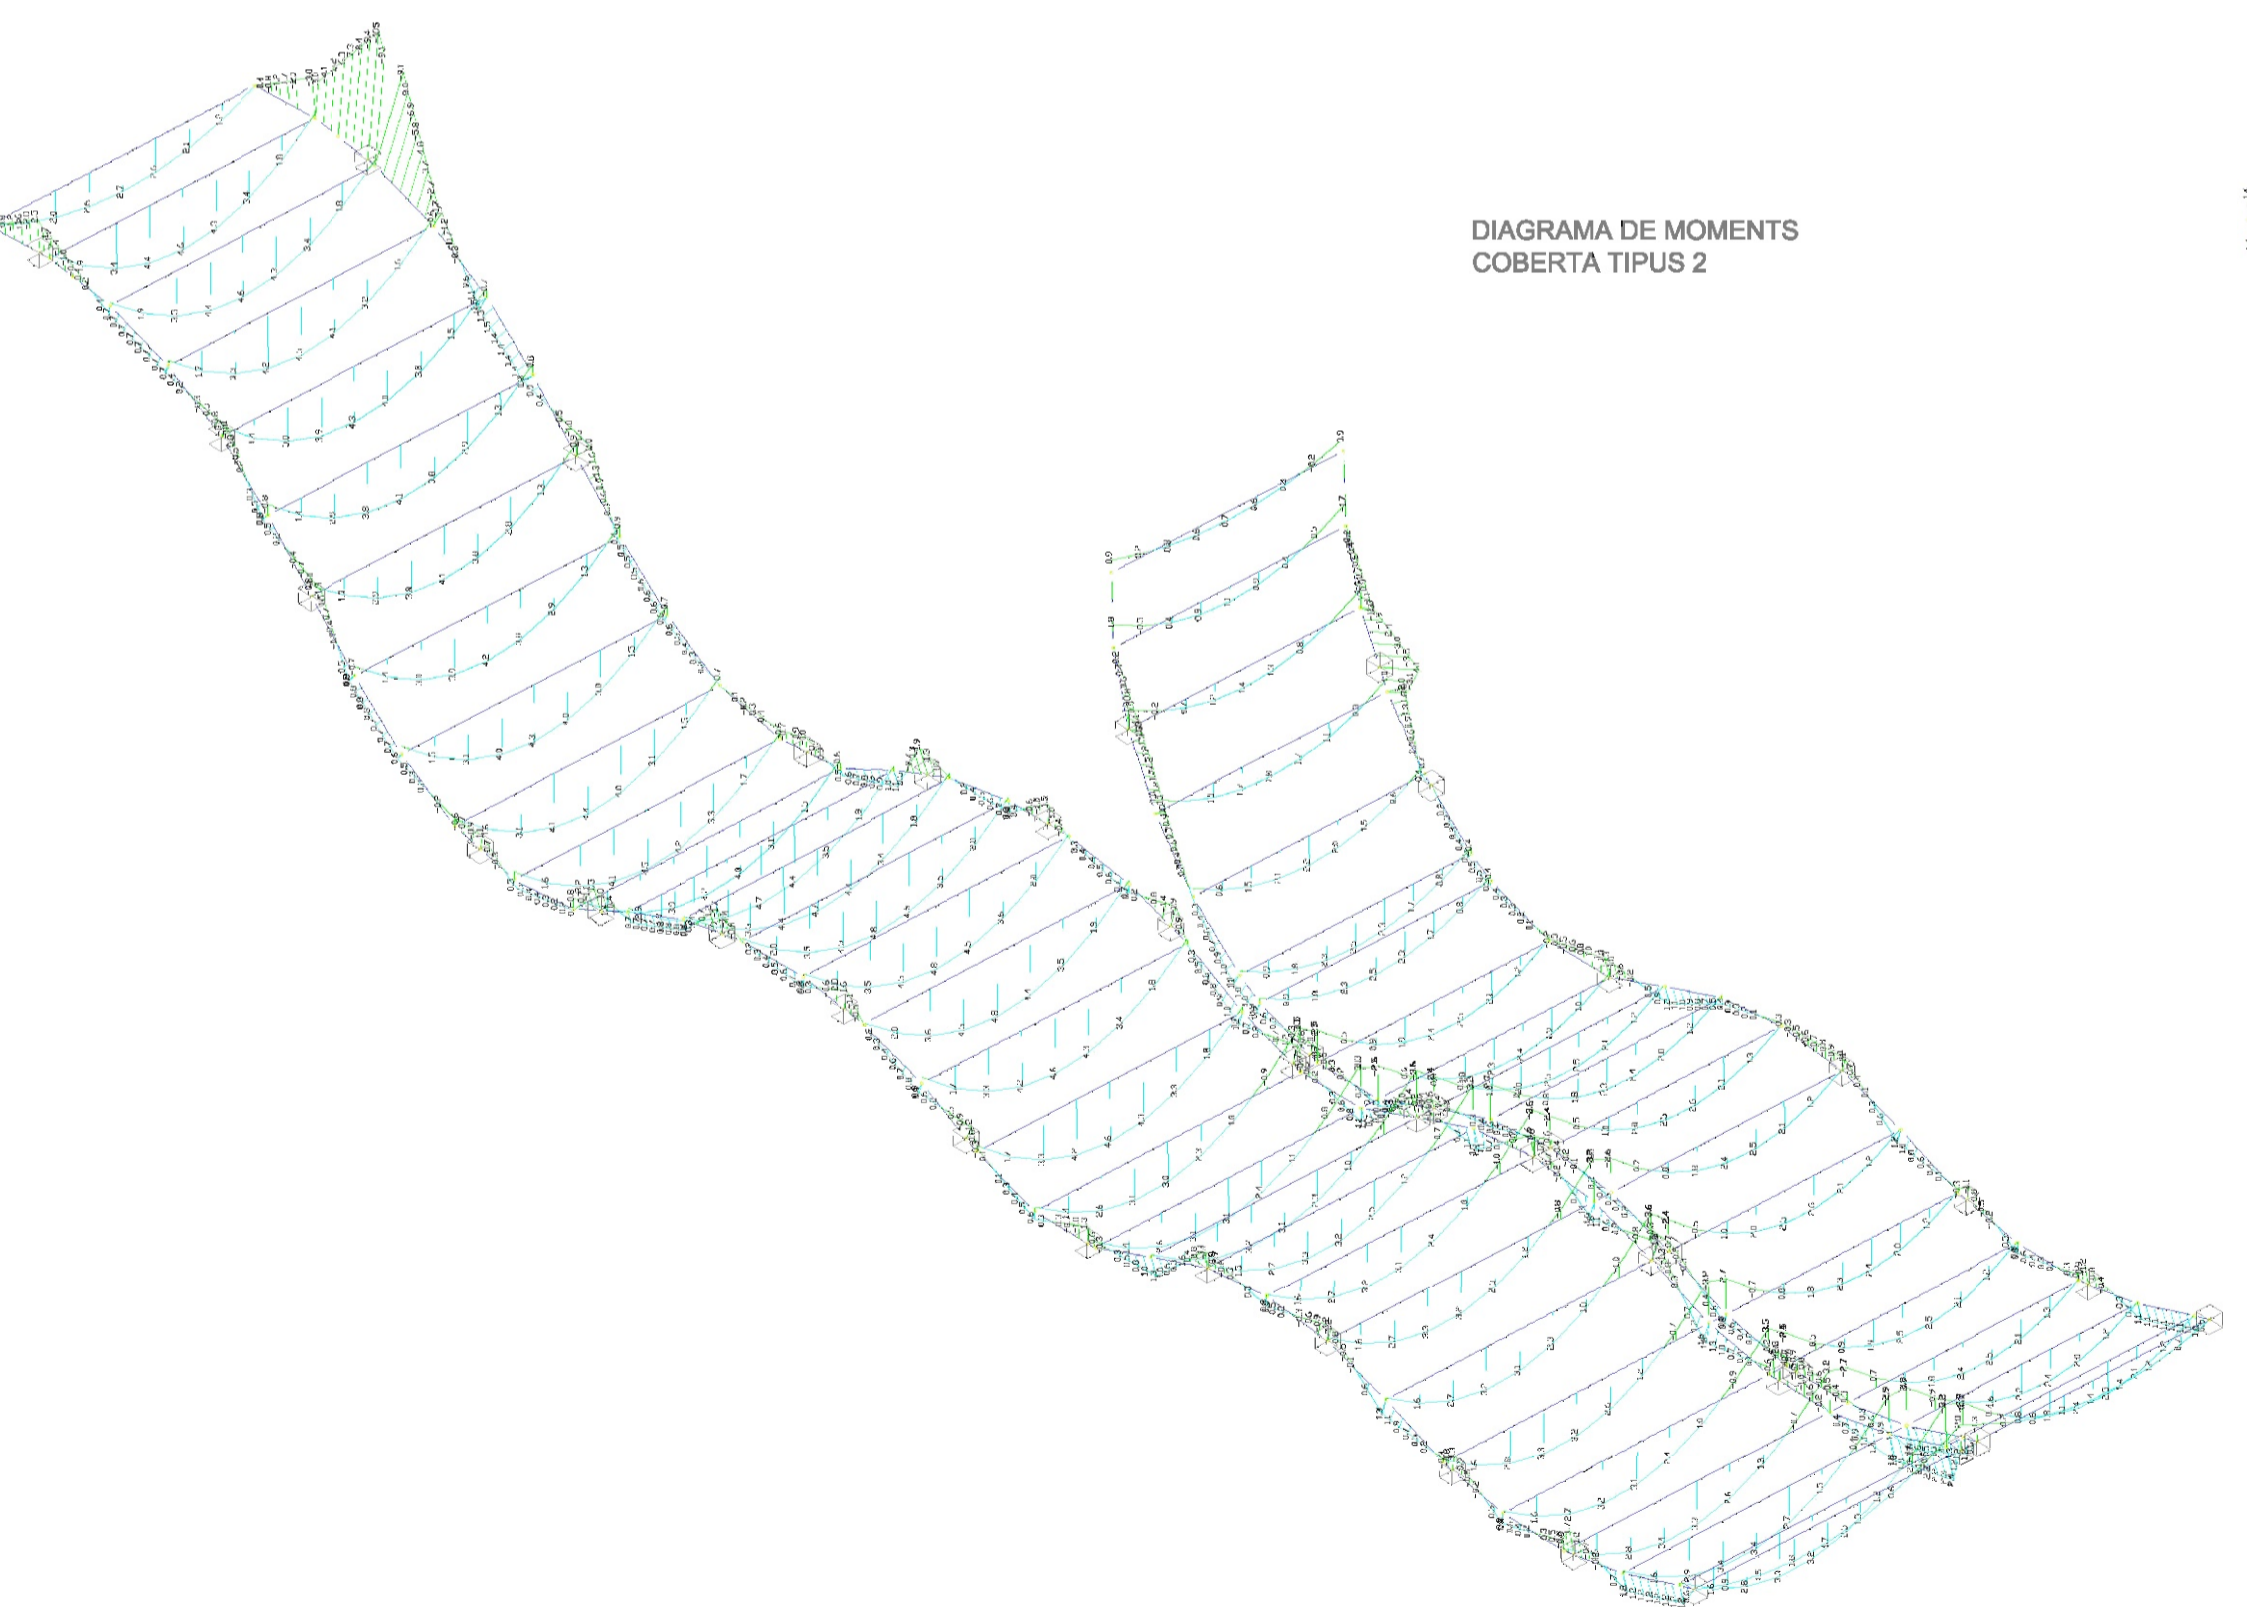


DIAGRAMA DE MOMENTS COBERTA TIPUS 2

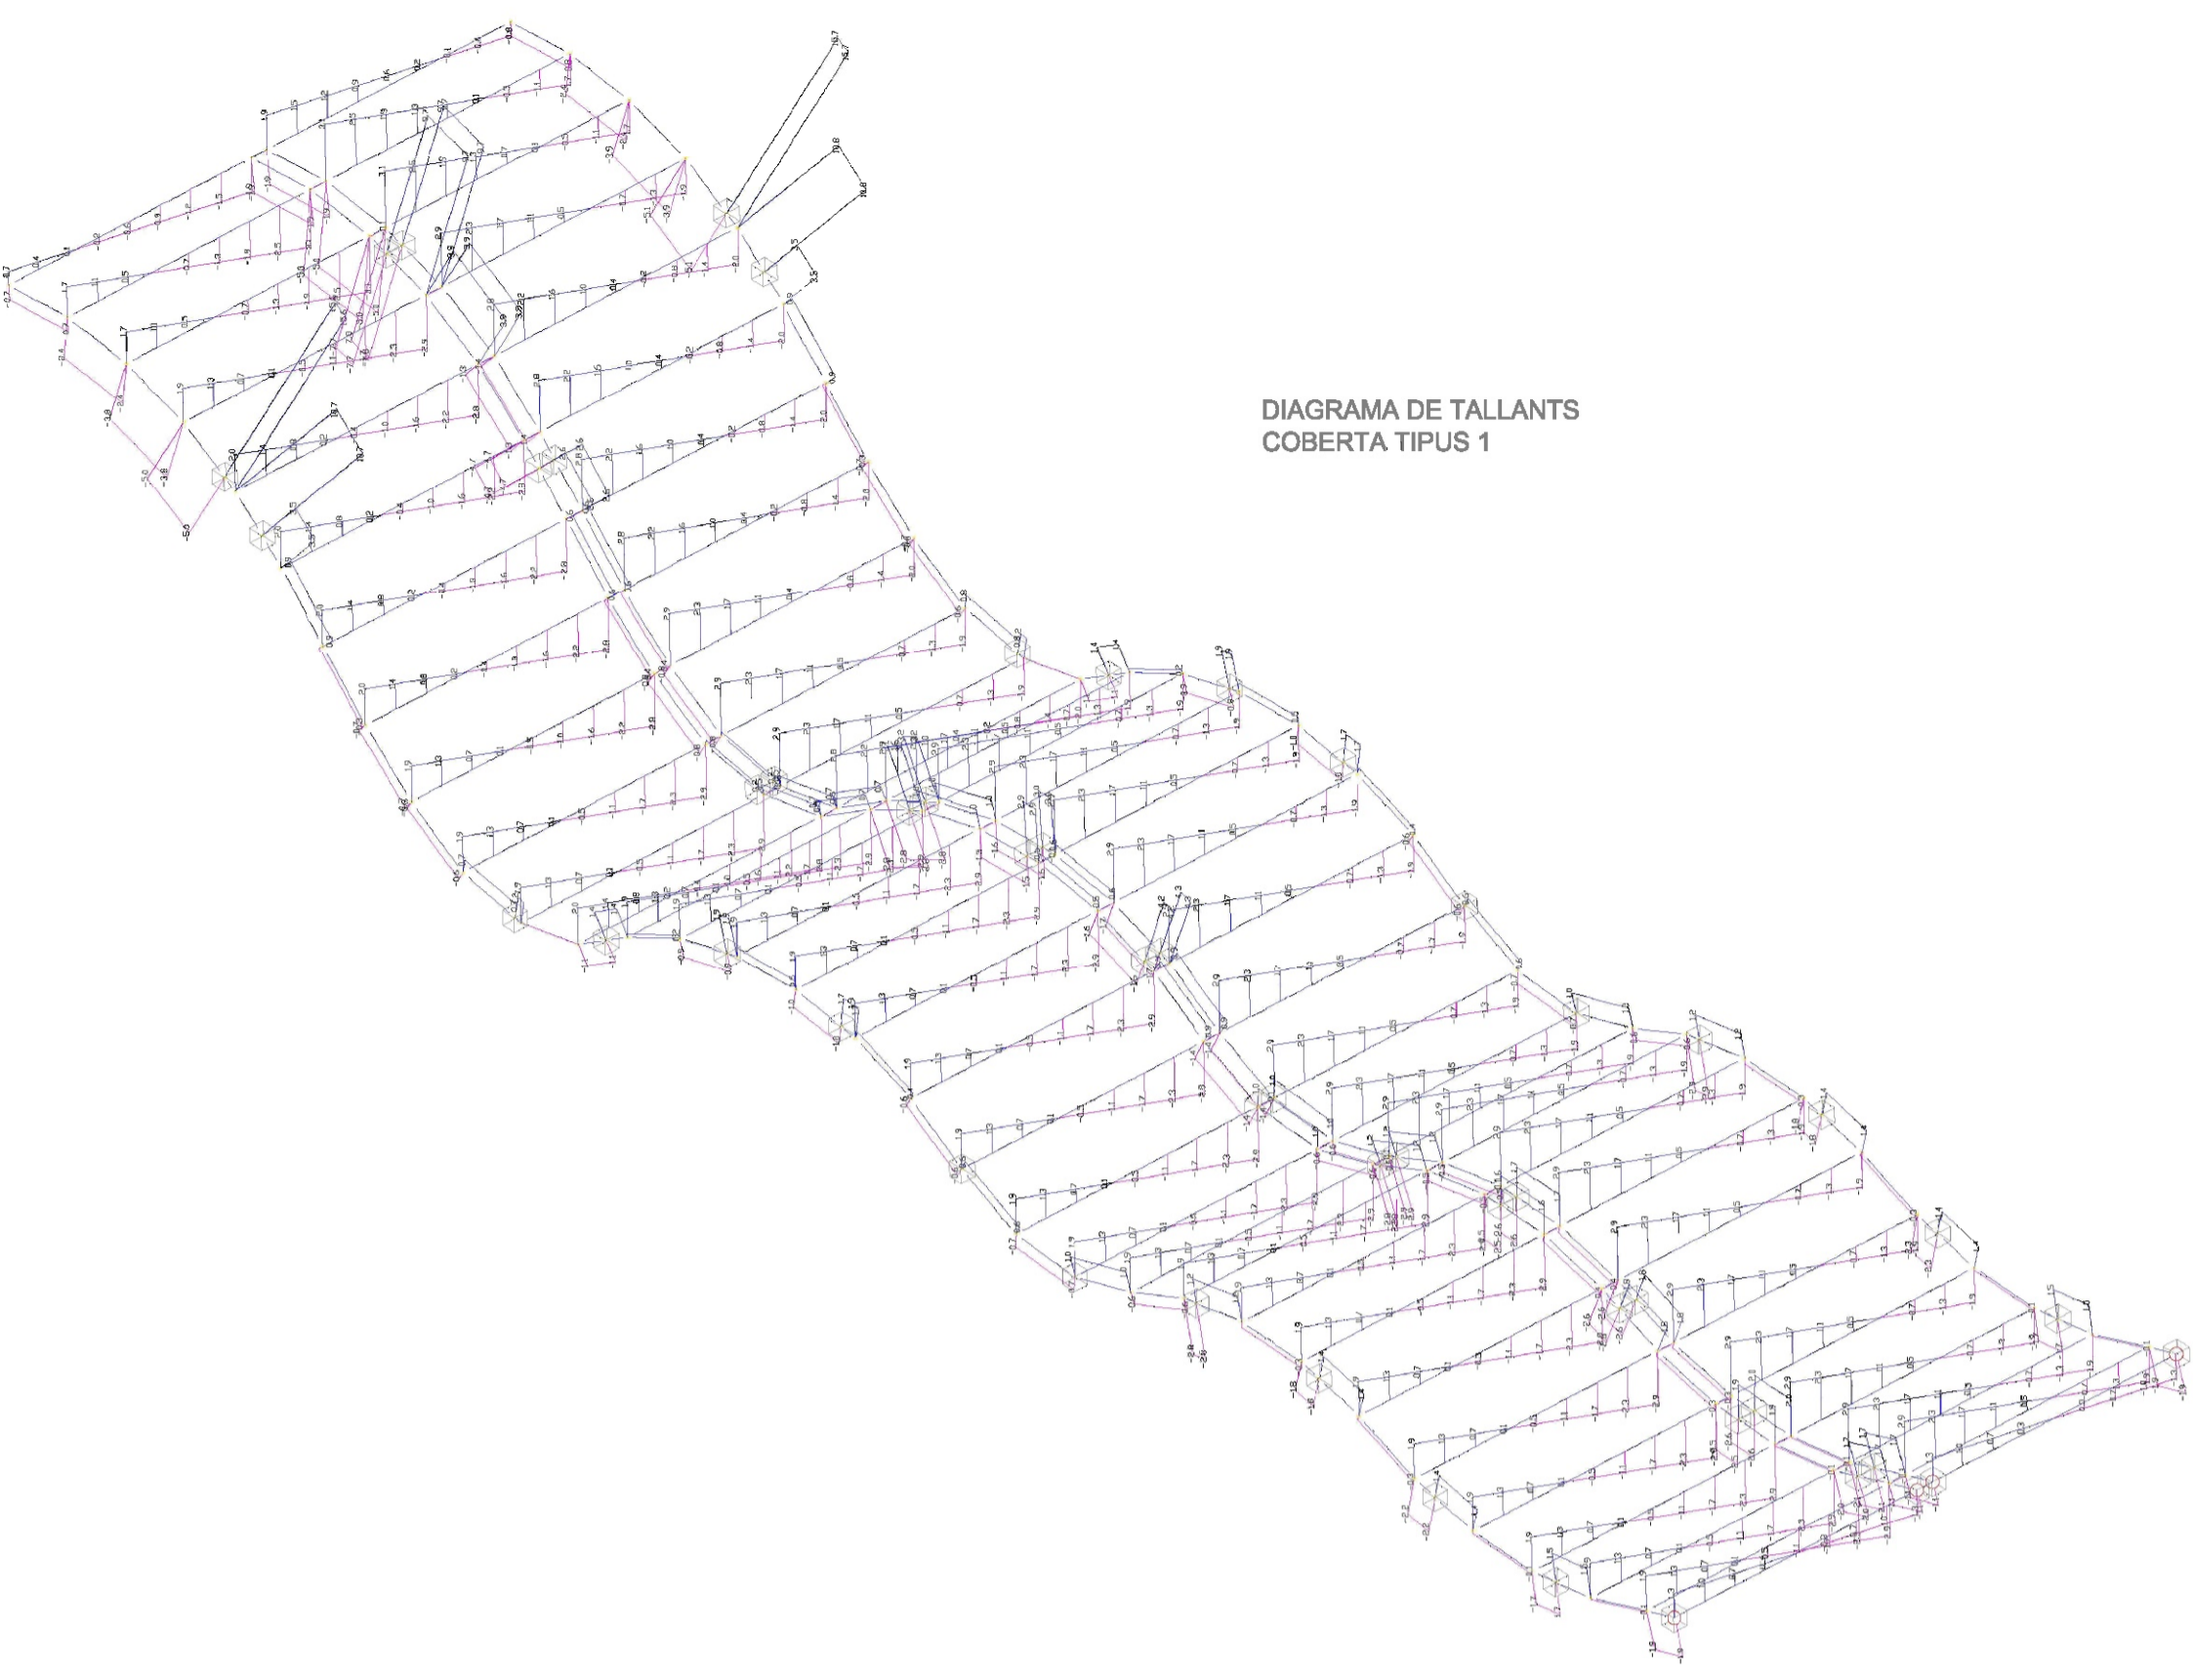


DIAGRAMA DE TALLANTS COBERTA TIPUS 1



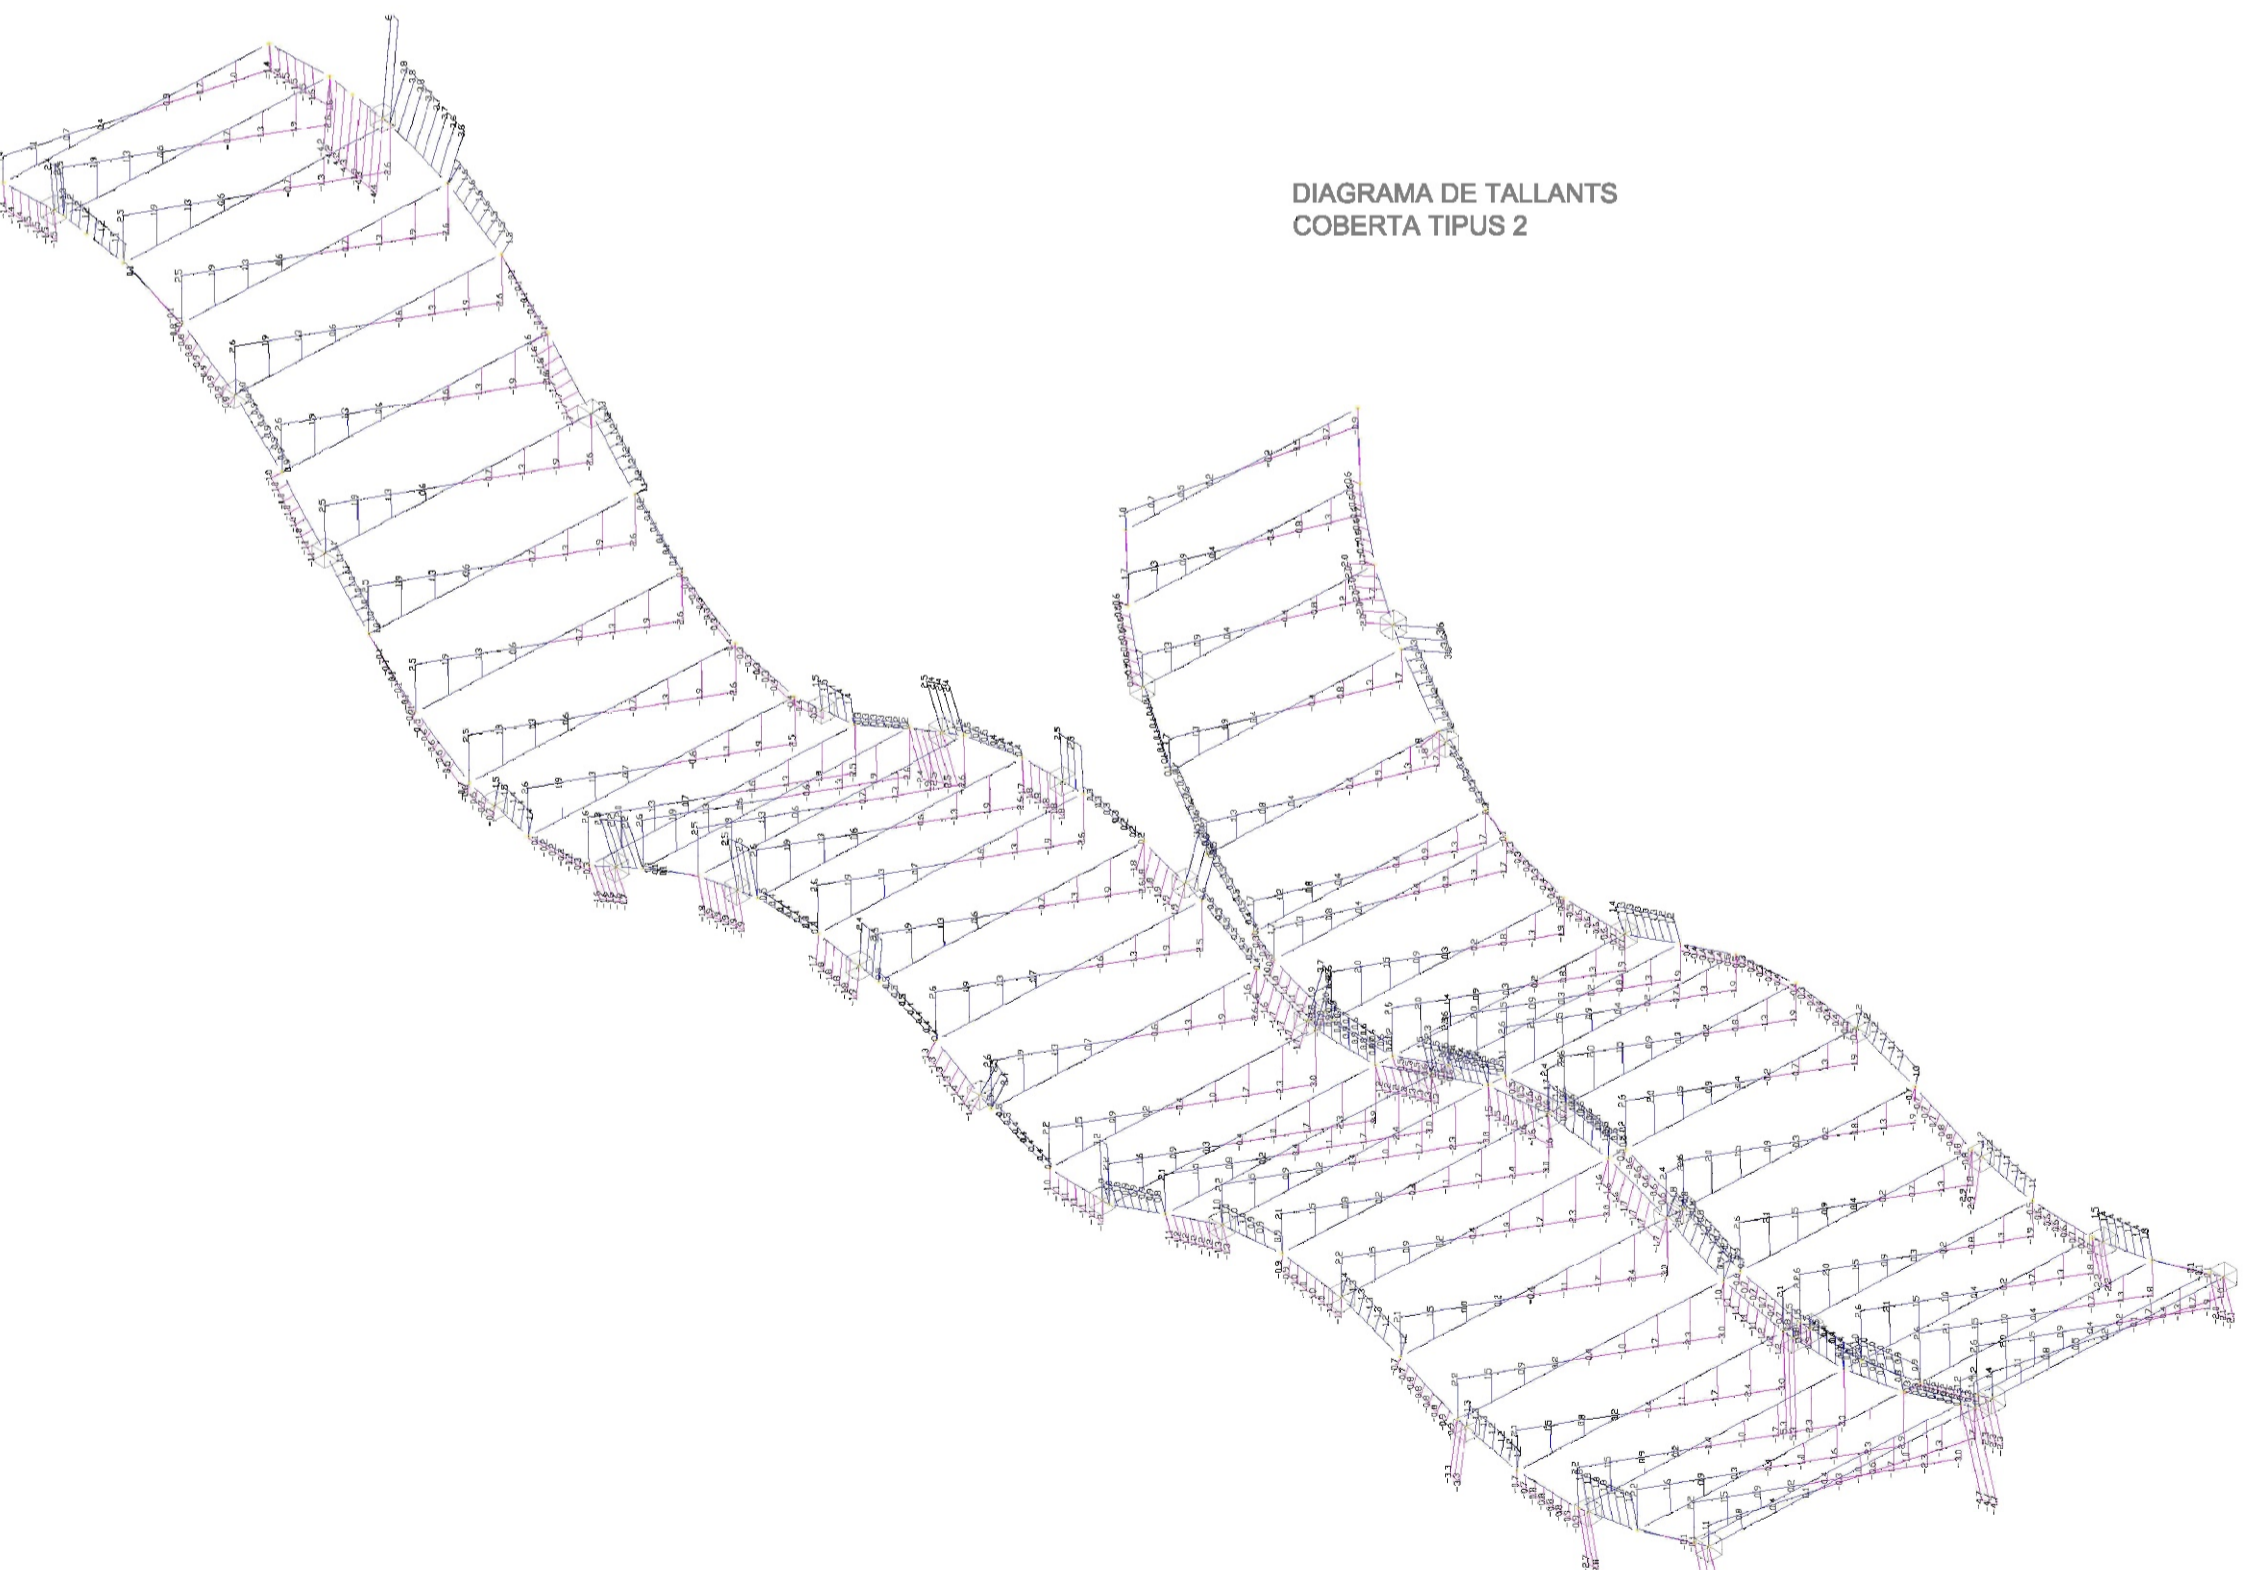


DIAGRAMA DE TALLANTS COBERTA TIPUS 2

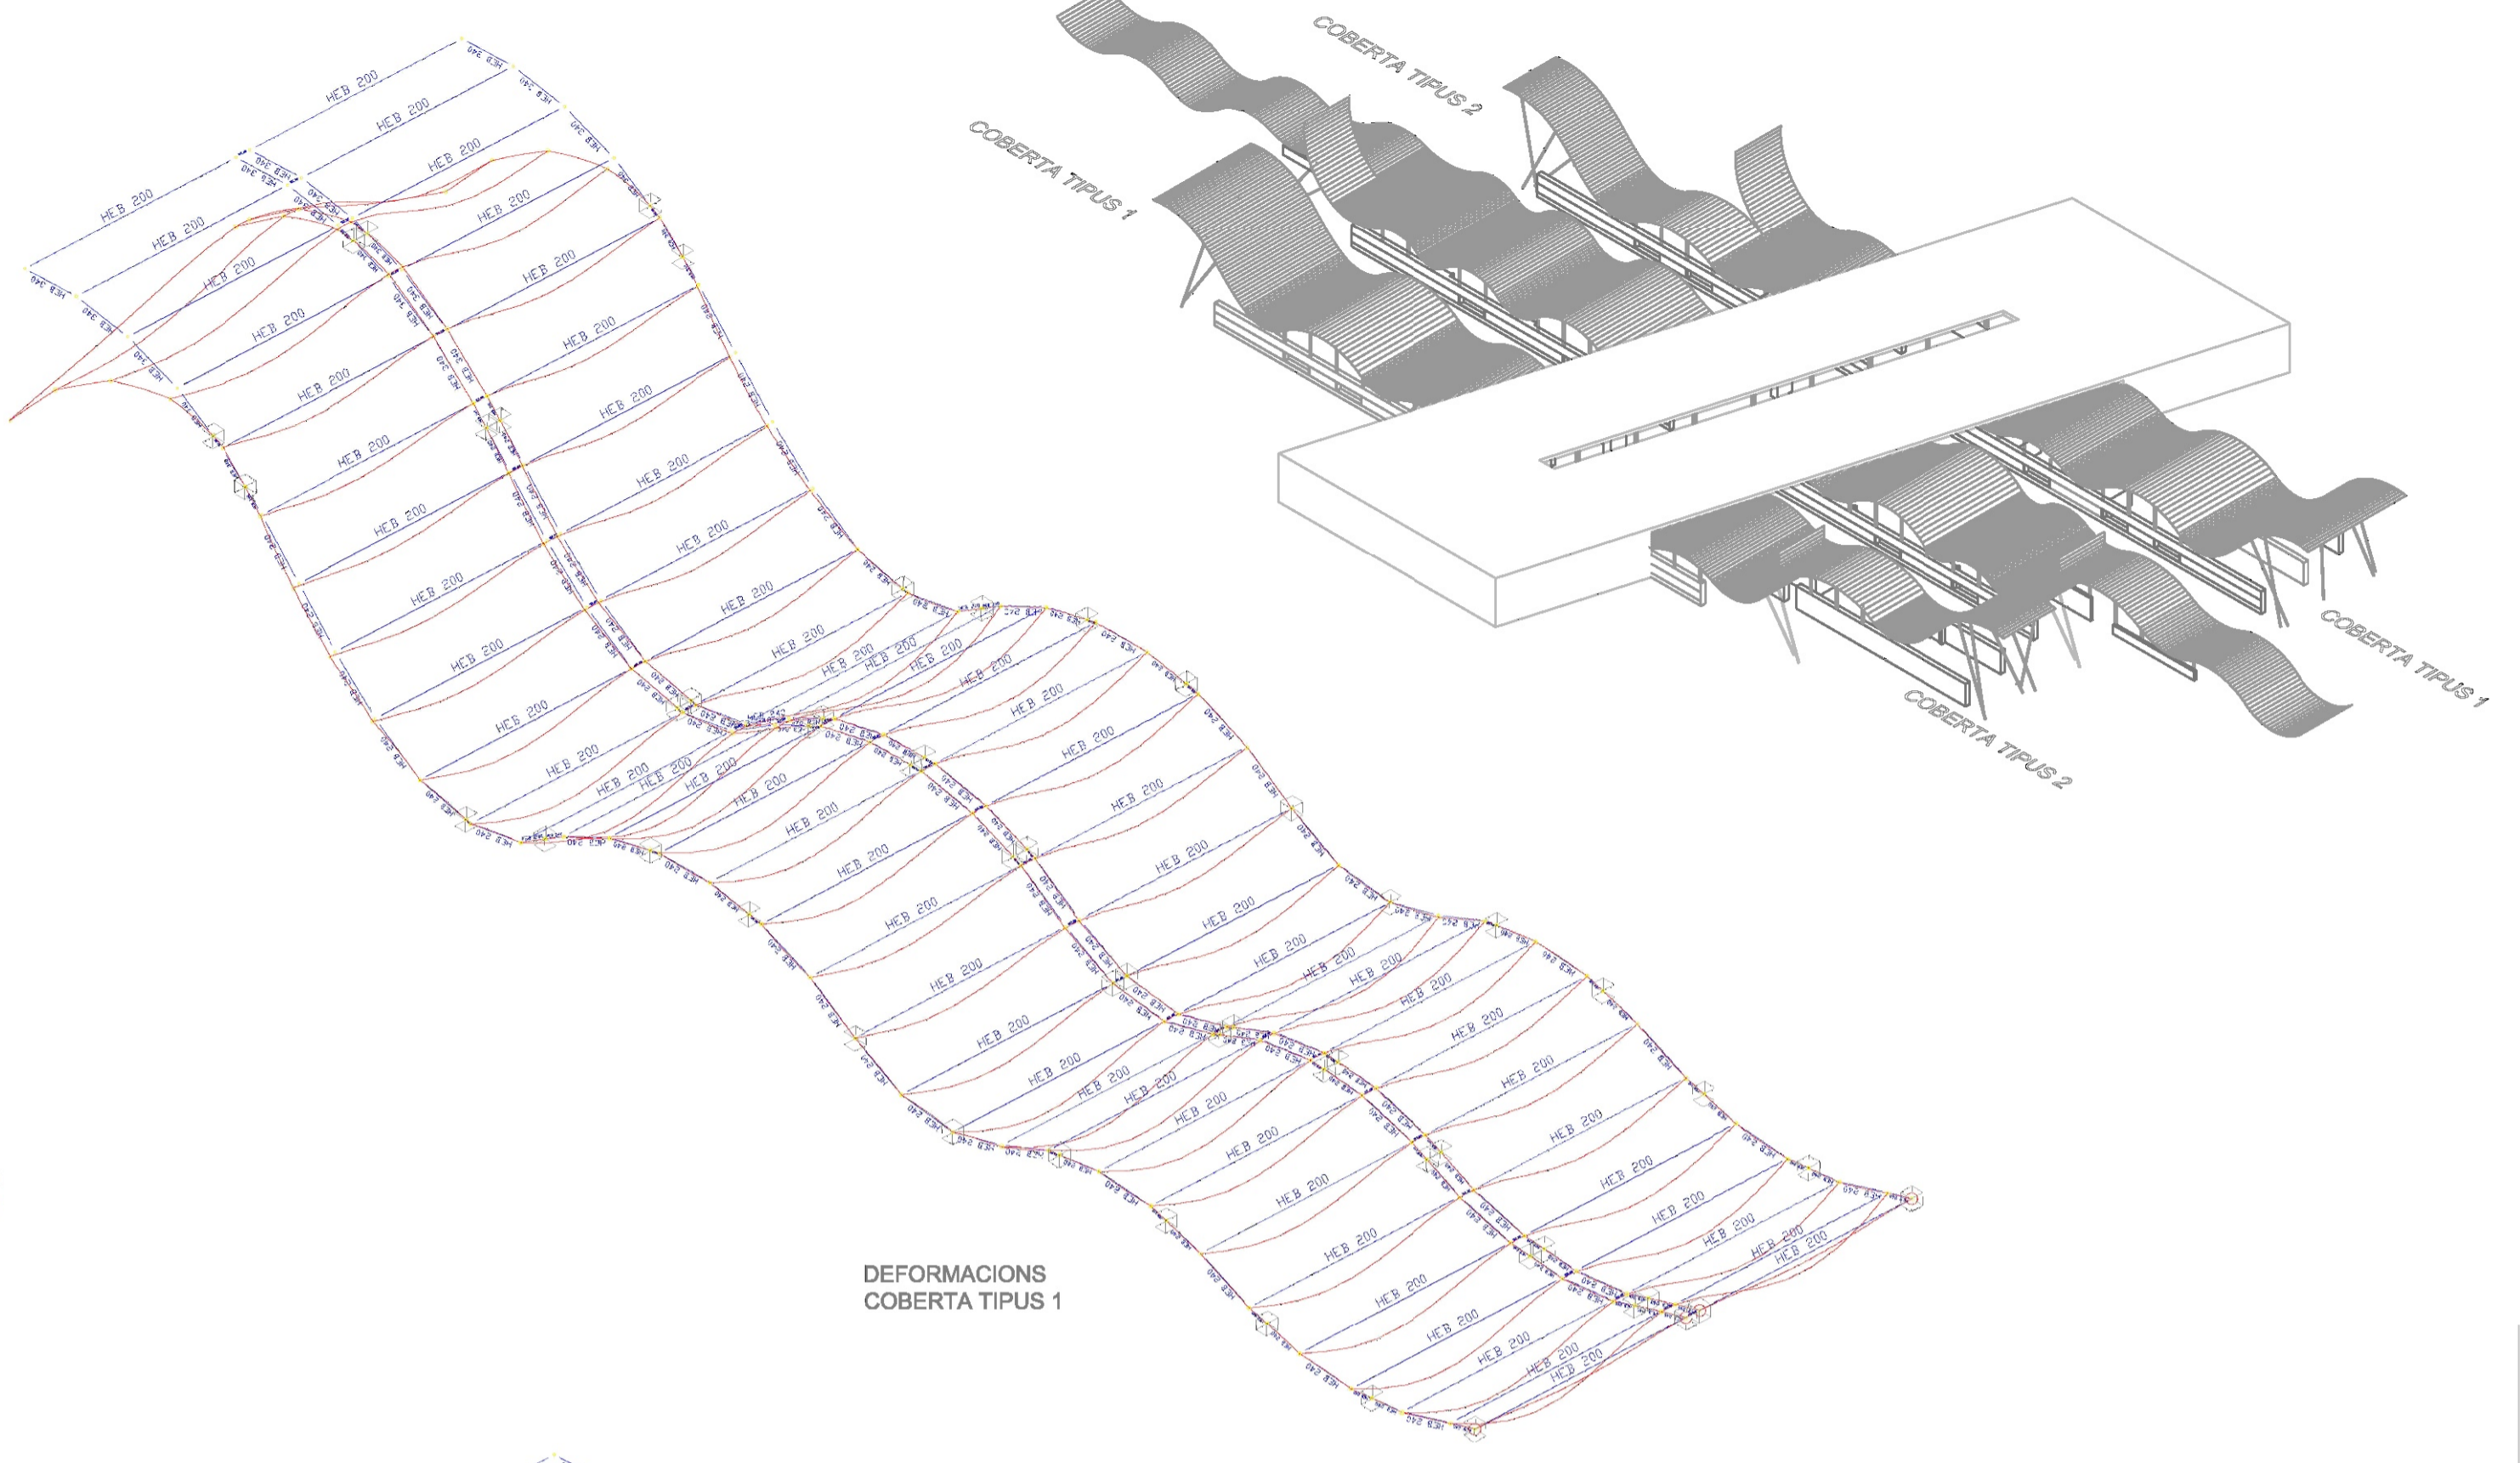

DEFORMACIONS COBERTA TIPUS 1

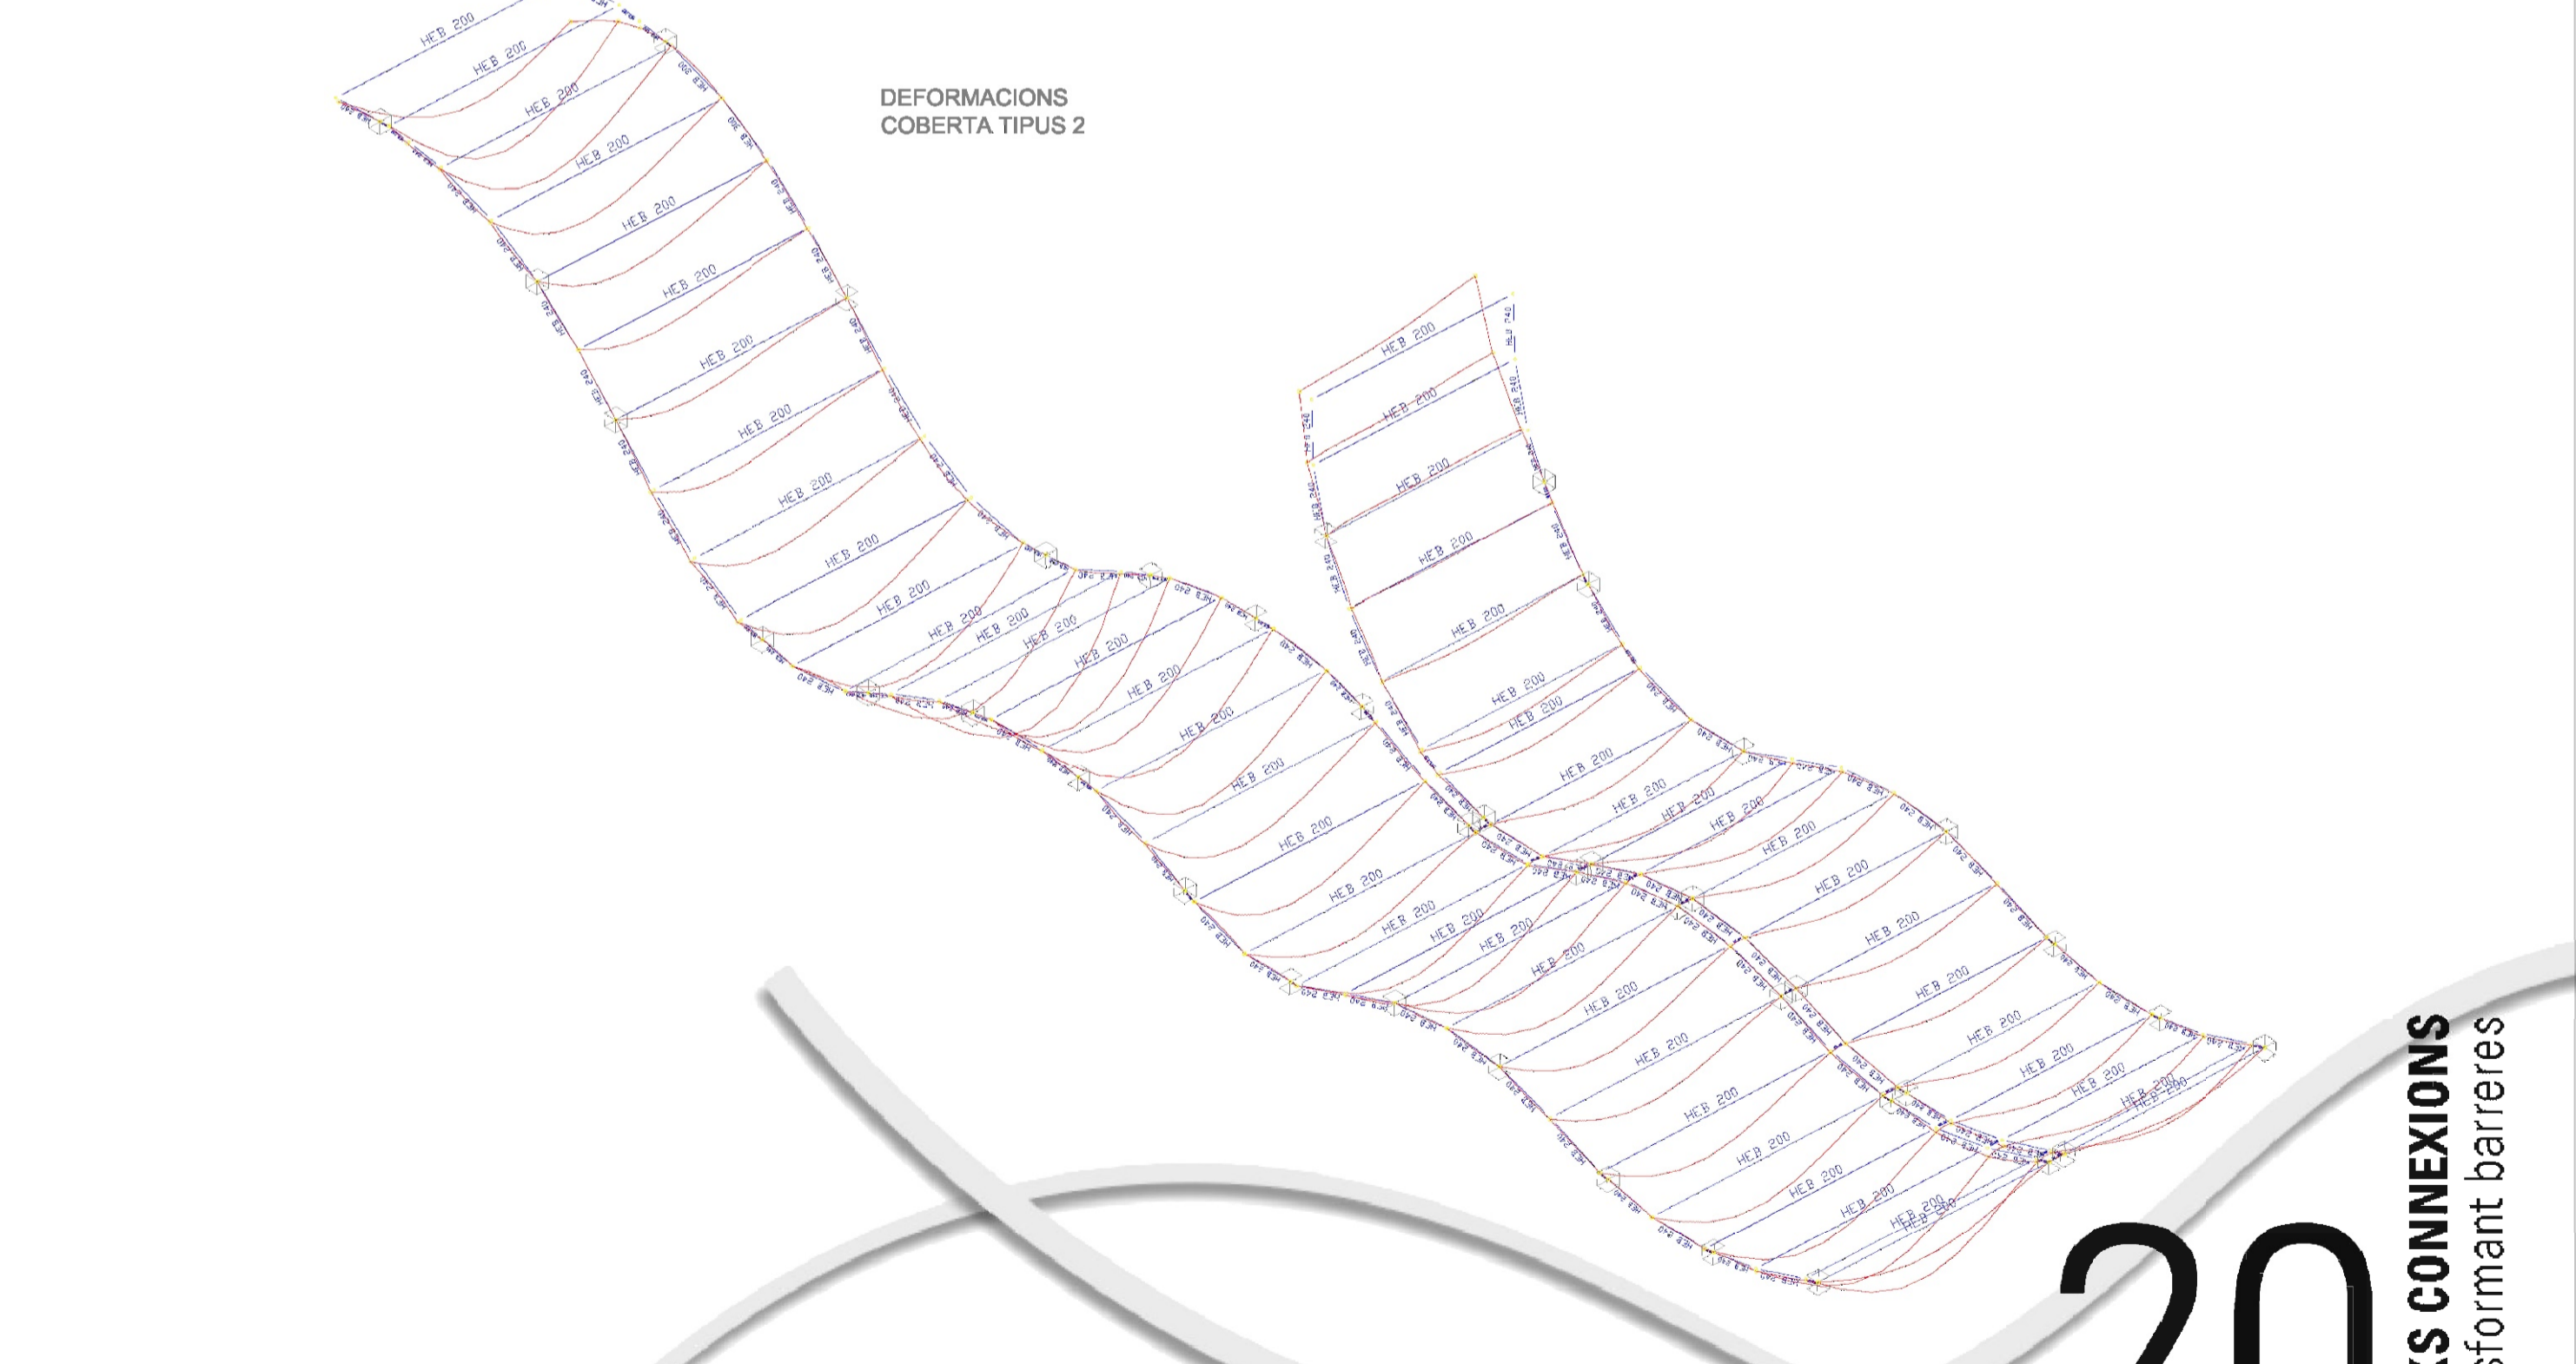

DEFORMACIONS COBERTA TIPUS 2

