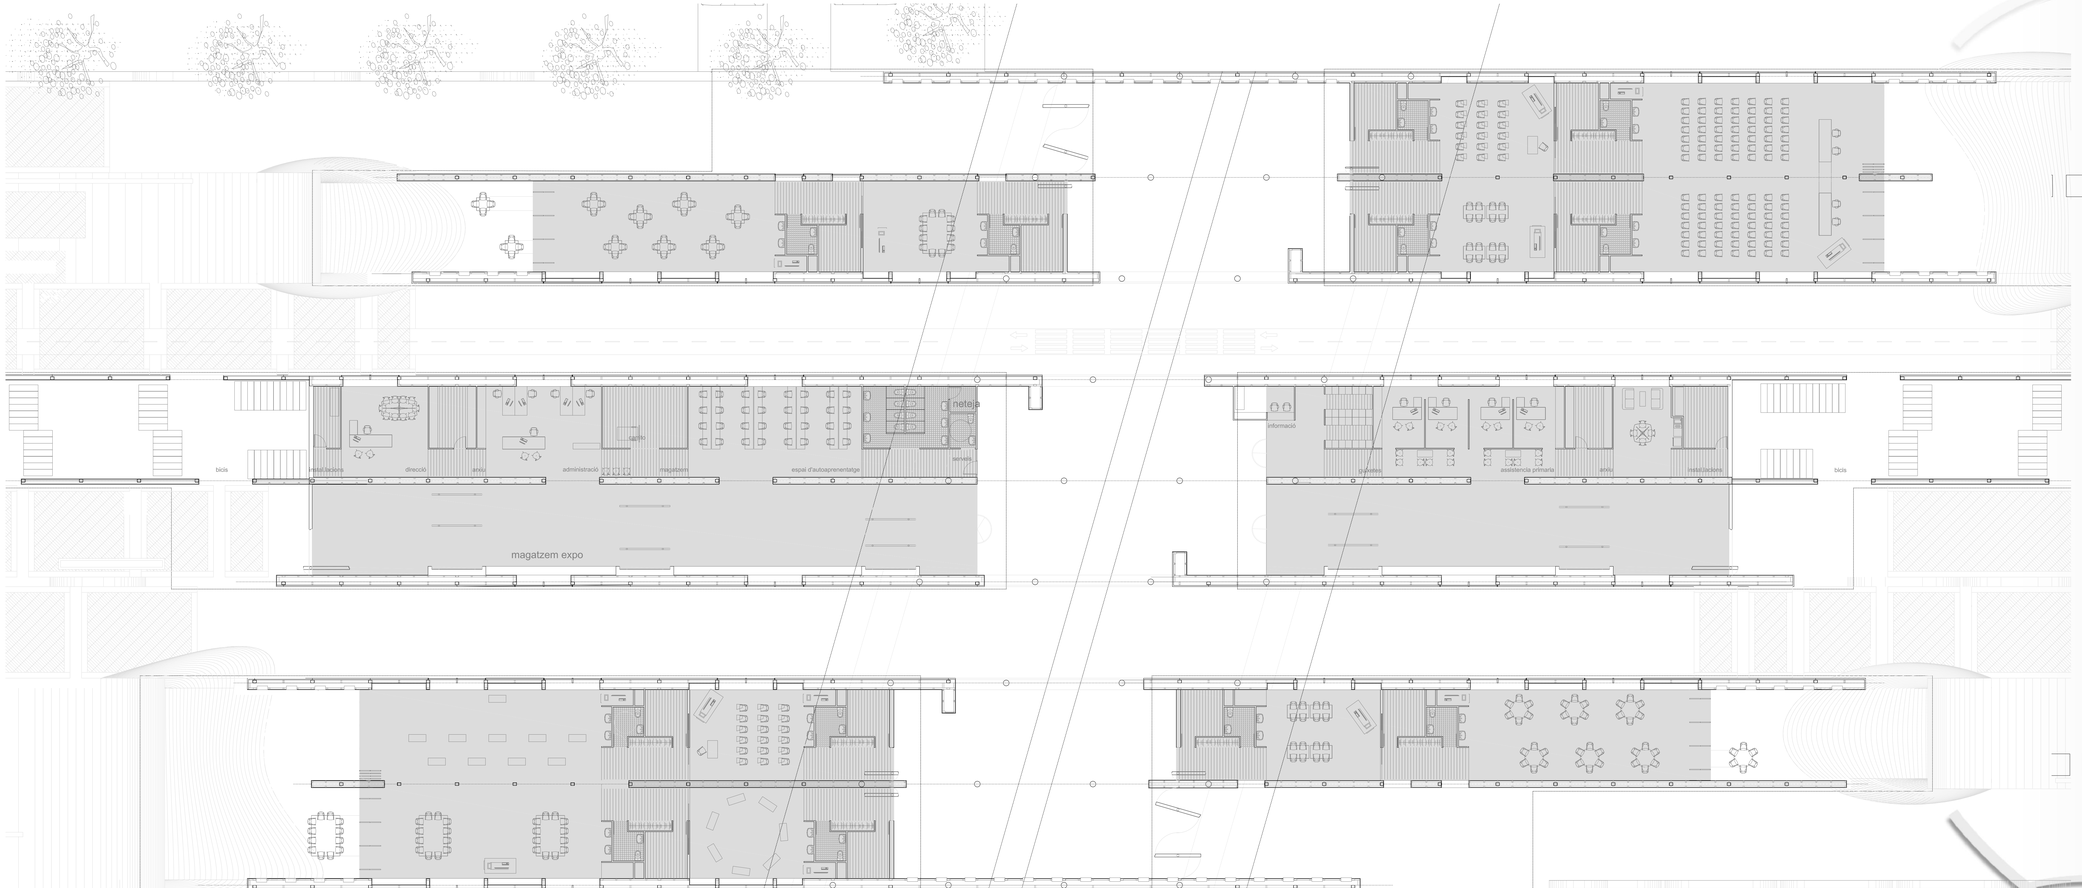

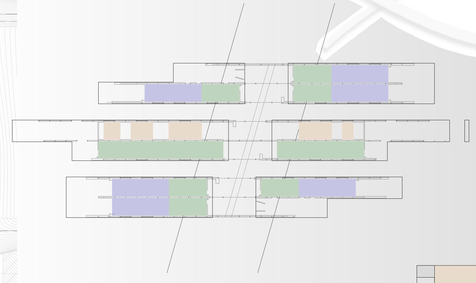

ESPAIS SERVITS

franjes polivalents mòdul 1 _ 50 m2 (x6) mòdul 2 _ 100 m2 (x6) mòdul 3 _ 200

franja exposició / connexió _ 500 m2

franja serveis_ direcció_ 30 m2
administració_ 50 m2
sala multimedia_ 75 m2
punt d'informació_ 25 m2
assistència primaria_ 75m2
sala personal_ 25 m2

ESPAIS COBERTS

foyers centrals_ 255 m2 (x3)

patis sales polivalents_ 100 m2 (x6)

accessos_ 150 m2 (x2)
_ 50 m2 (x2)

ESPAIS SERVIDORS

nuclis serveis de les sales polivalents_ 25 m2 (x 12)
instalacions_ 24 m2
arxius_ 16 m2 (x 2)
magatzem_ 30 m2
guixetes_ 16 m2
serveis púbics_ 33 m2
circulacions_ 183 m2

sub TOTAL

superfície útil_ 2300 m2
superfiie construïda_ 2780 m2 + e.coberts_ 1 765 m

TOTAL 4545 m2

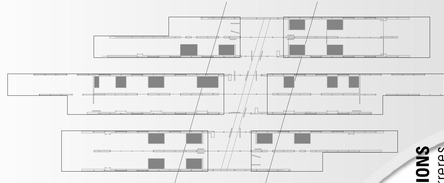

06

LINKS CONNEXIONS
transformant barreres

E. 1/150 00 03 06

PROJECTE planta general

projecte final de carrera_octubre 2006 T4 sabaté.casanelles.navés.baquero **marta guitart farrerons**