



DETALL ESPAI PÚBLIC e. 1/75

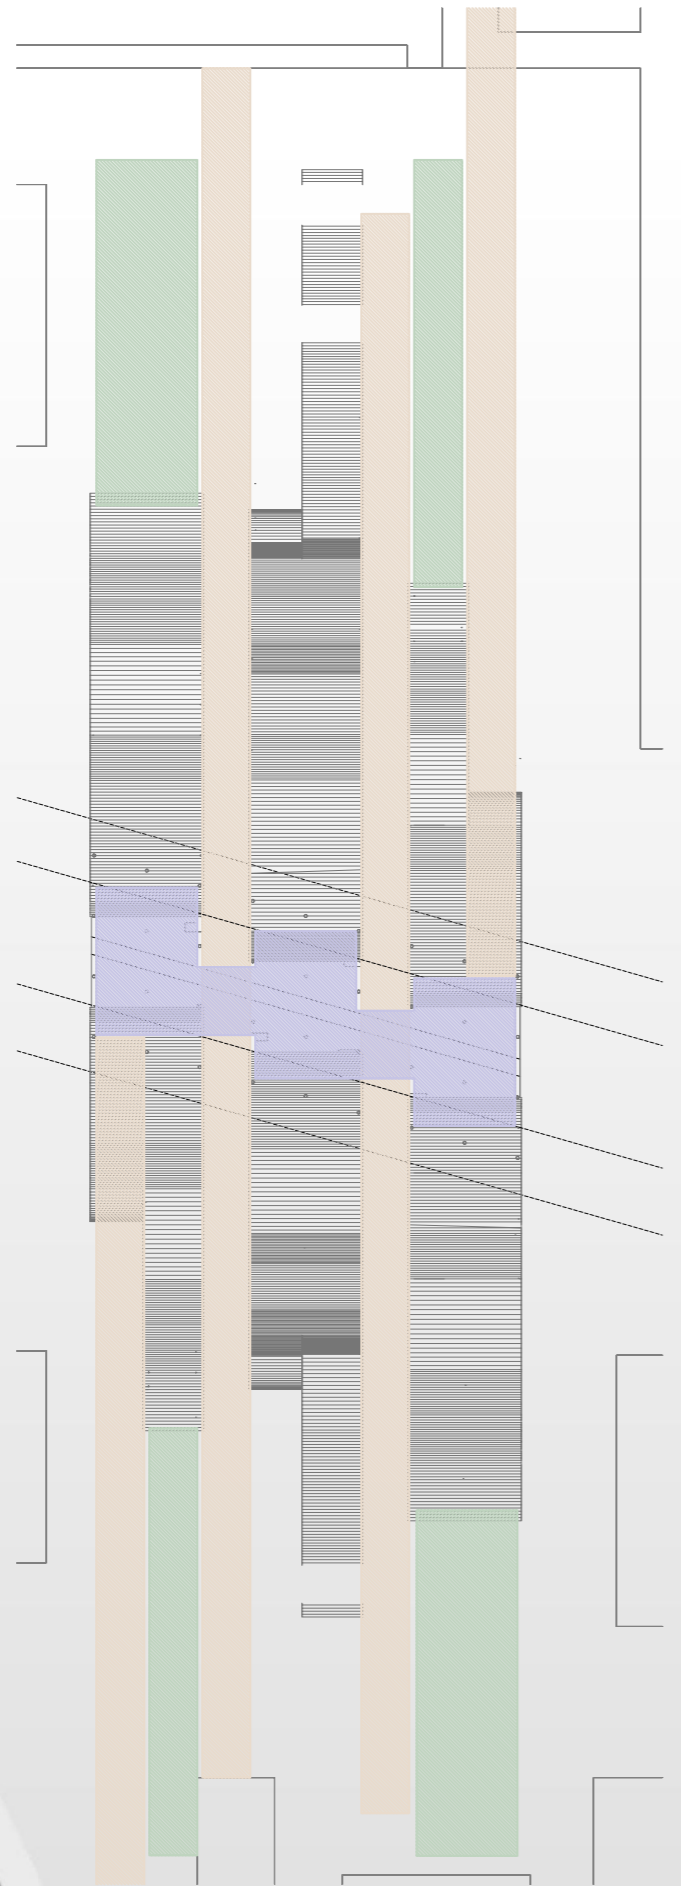

E. 1/500

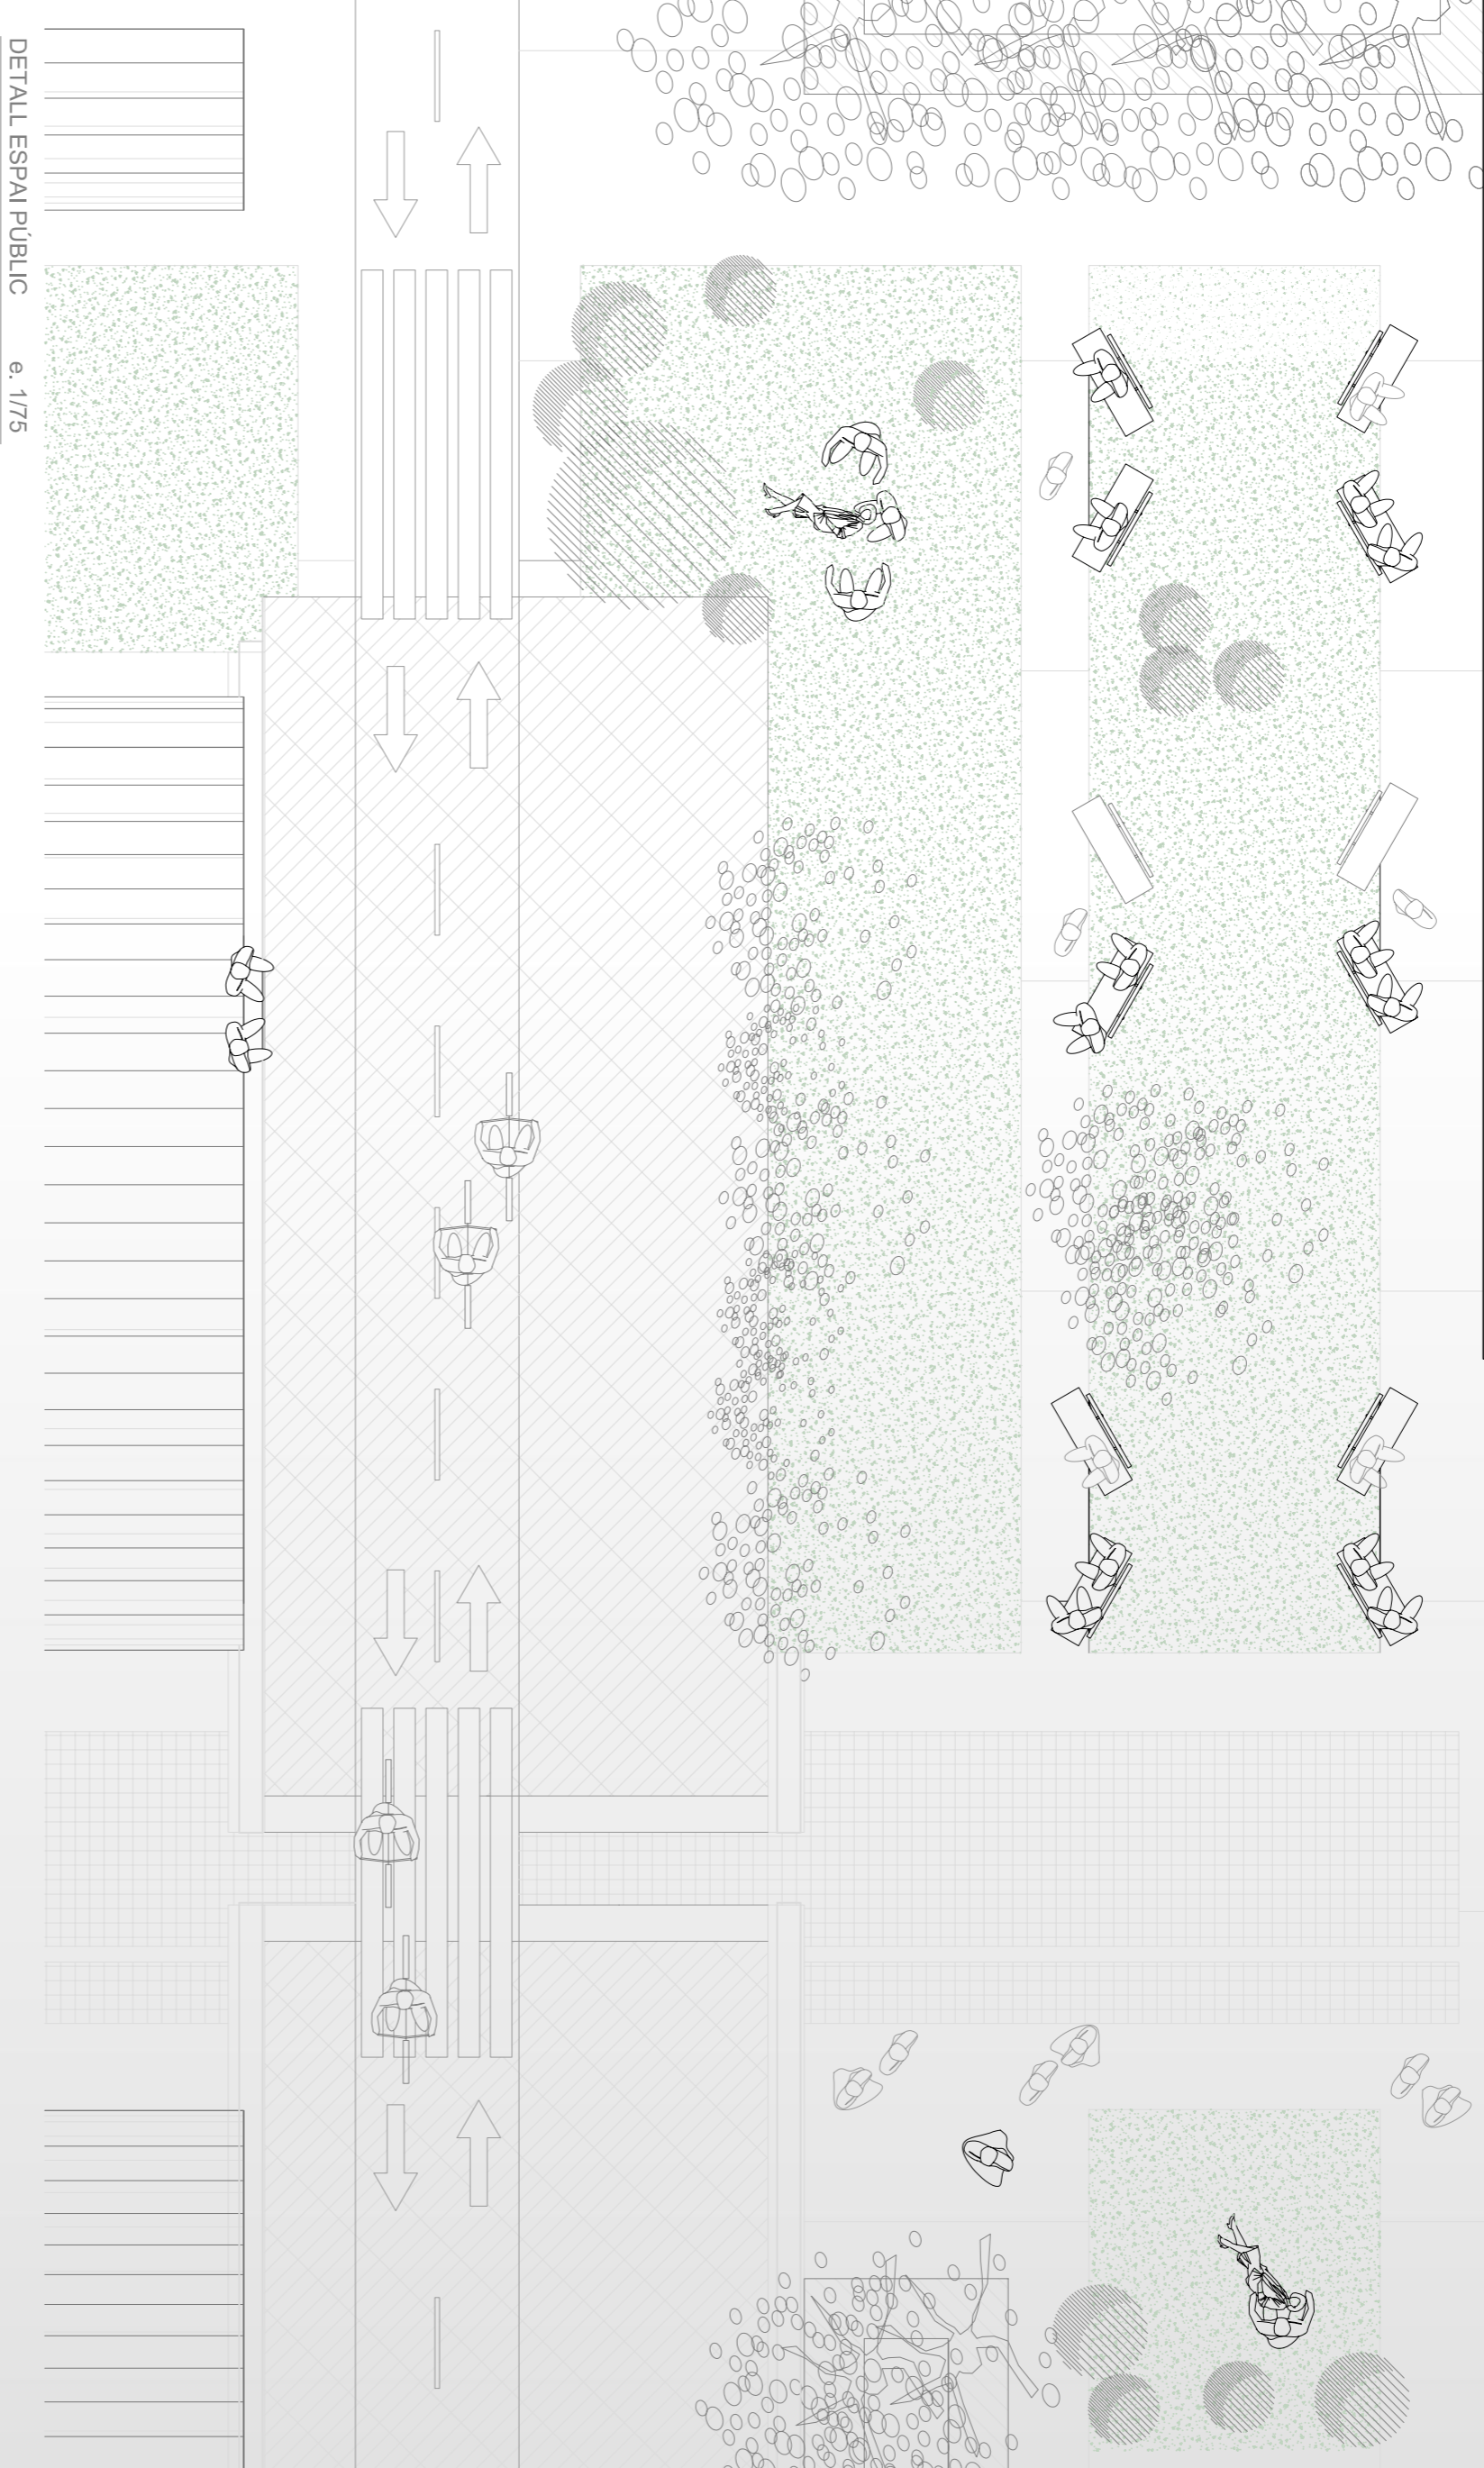

PROJECTE

planta cobertes, espai públic

projecte final de carrera octubre 2006 T4 sabbat casanelles navés baquero marta gutart farreiros

07

LINKS CONNEXIONS transformant barreres