

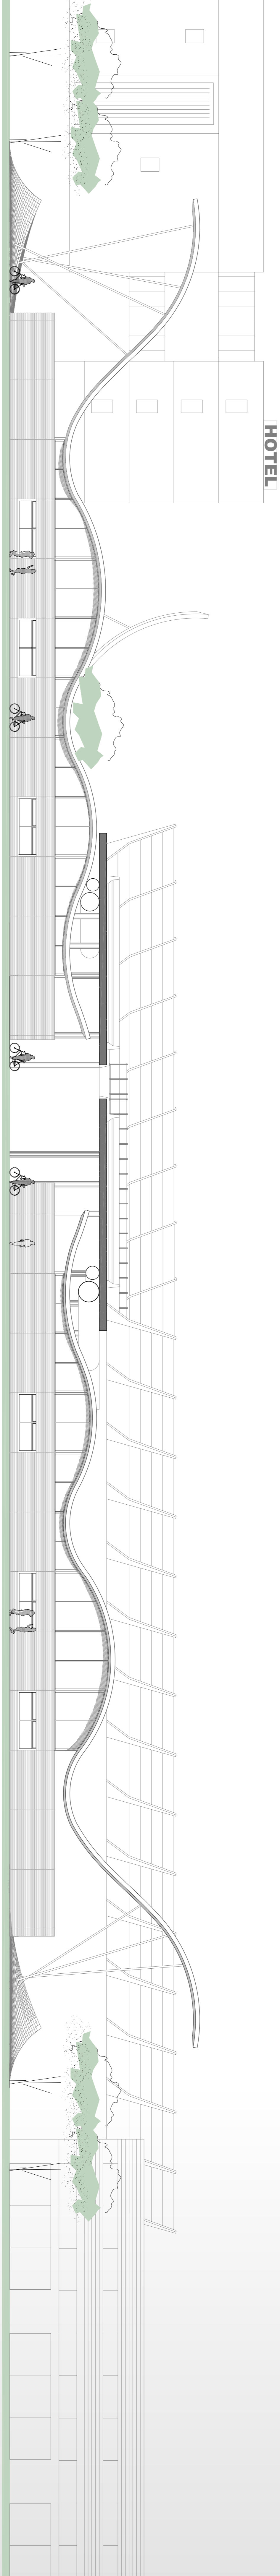
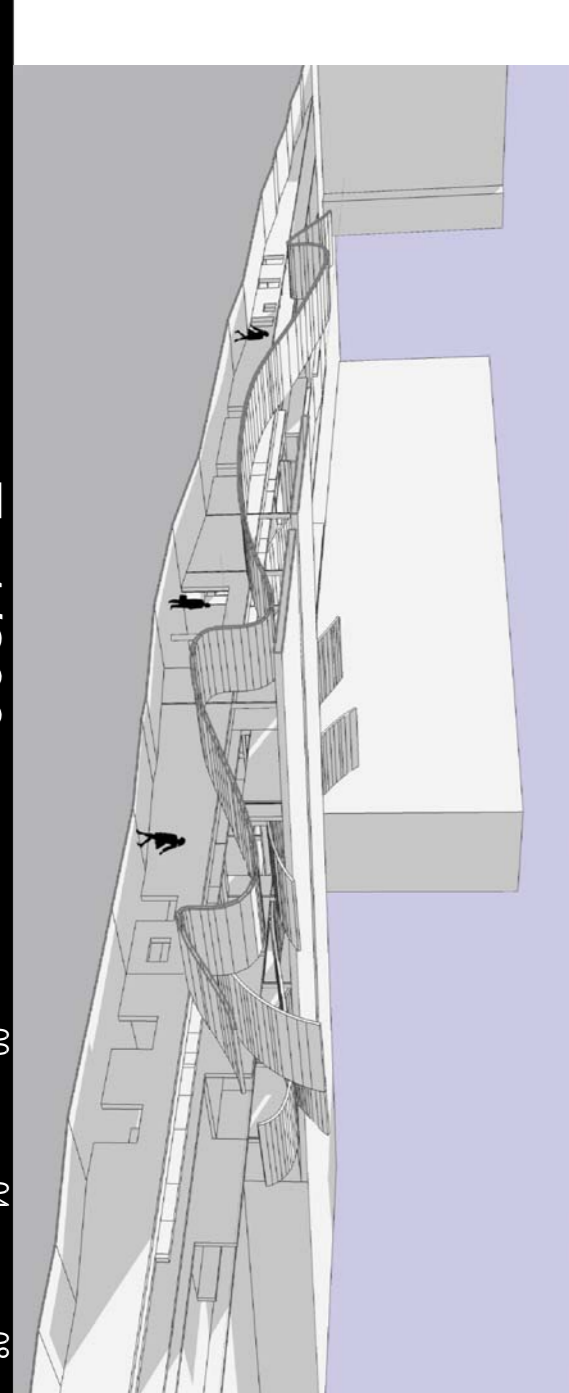
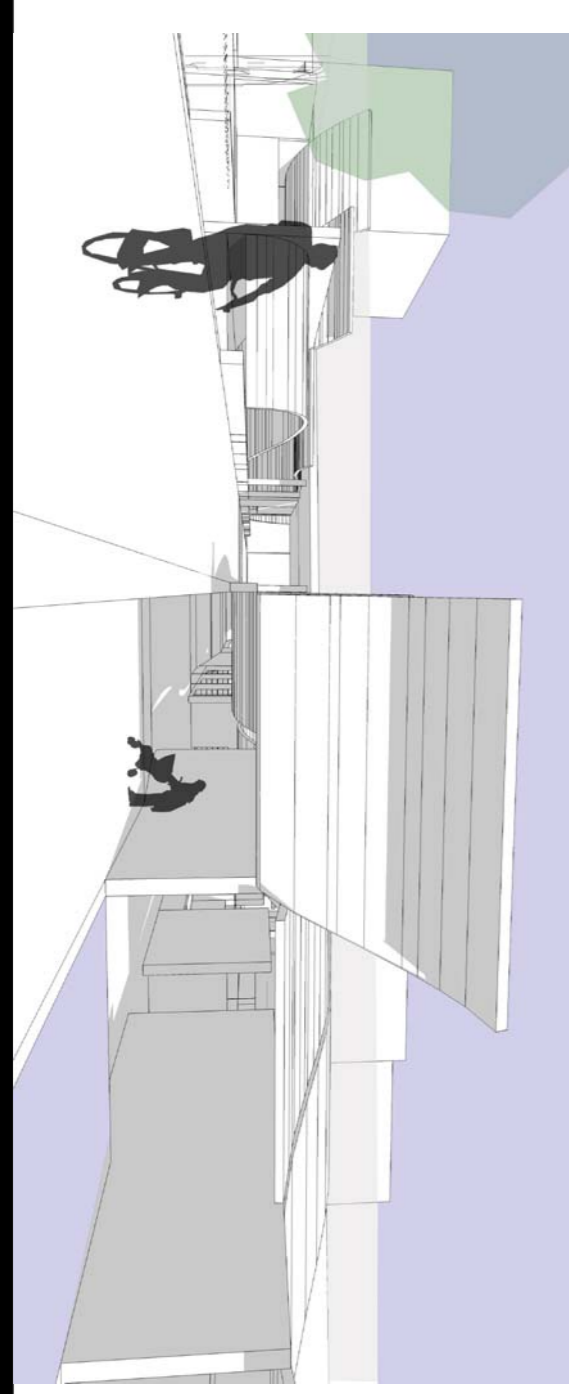


ALCATI NORD A-A'

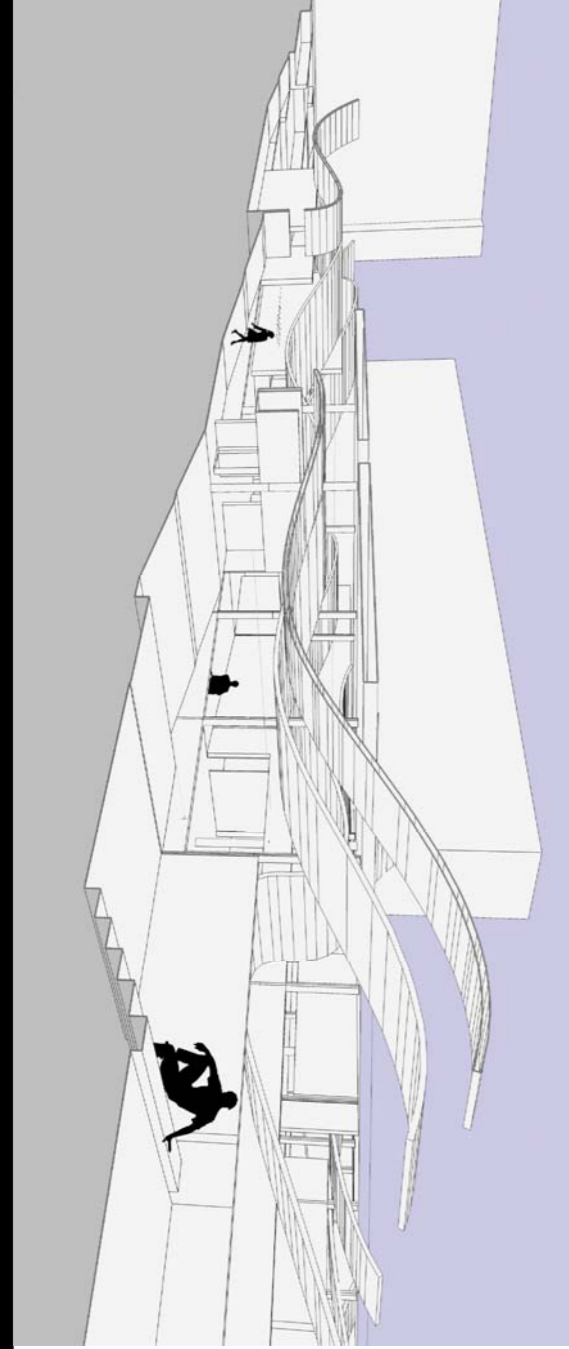

ALCATI NORD B-B'

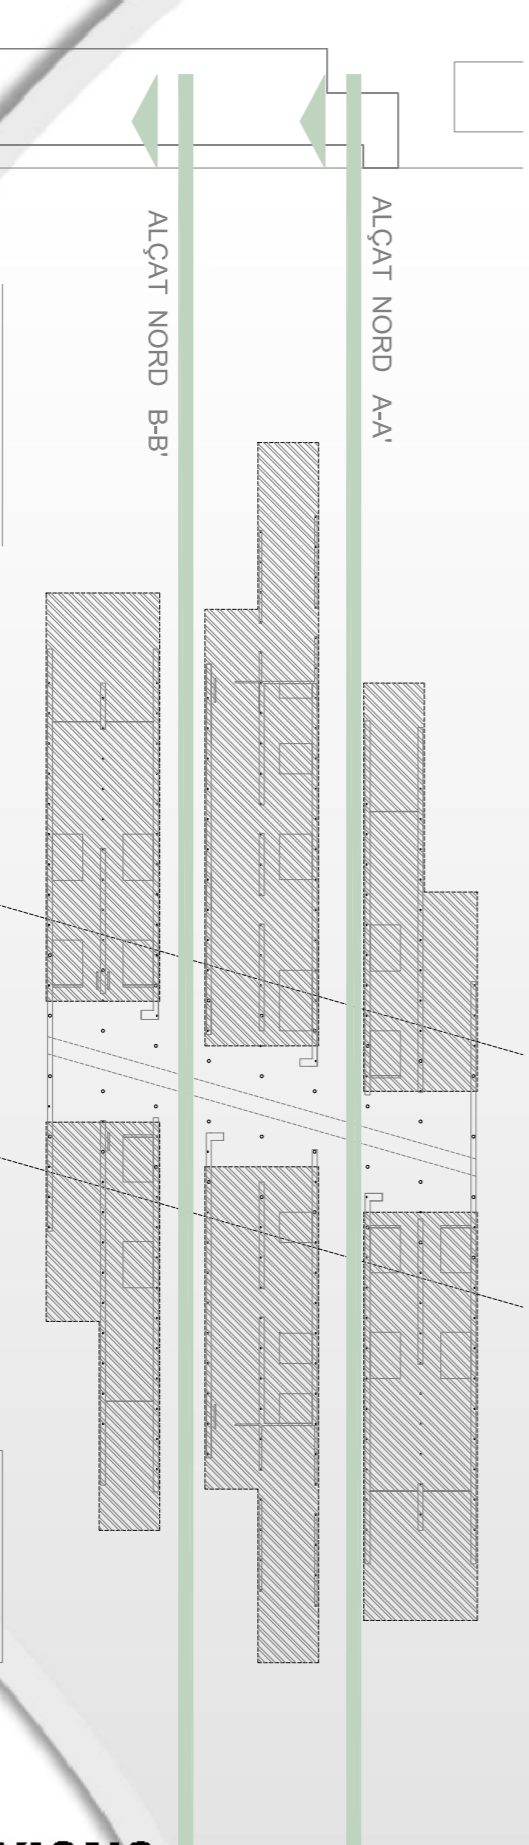

E. 1/200



PROJECTE

alcats nord

projecte final de carrera, octubre 2006 74 sabate casanelles, navés, baquero marta gutiart farreiros



LINKS CONNEXIONS transformant barreres