
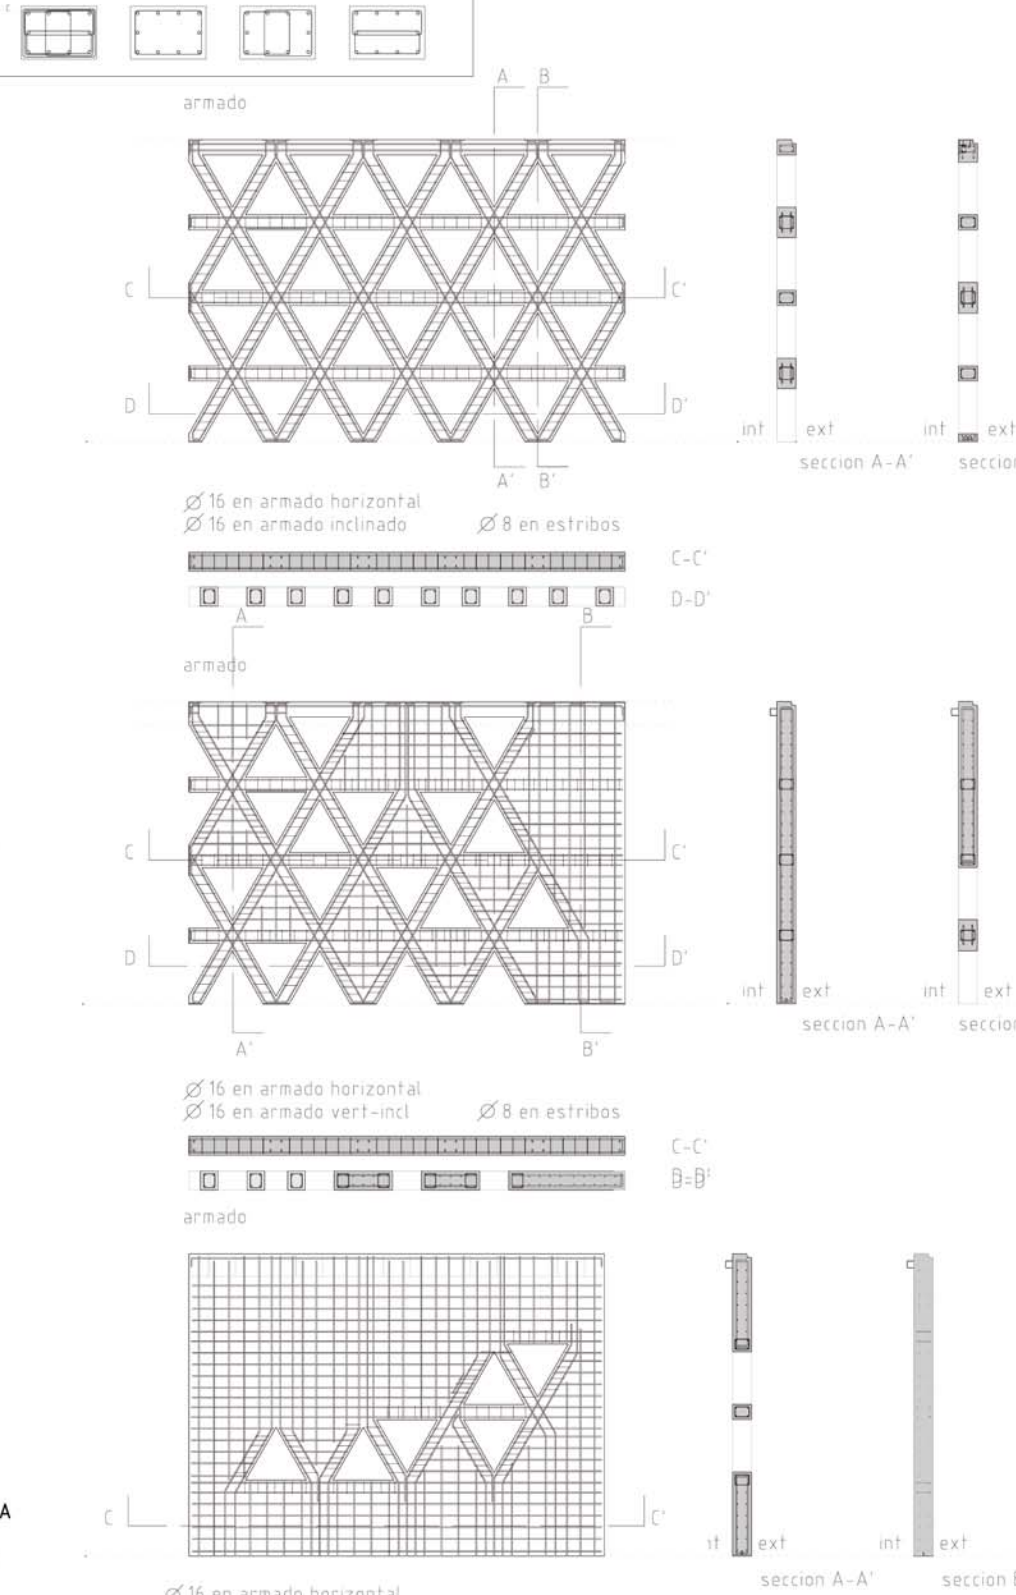


03. ARMADO DEL PANEL PREFABRICADO ESTRUCTURAL - CELOSIA
 Paneles. Armado y dimensiones 1/100
 Panel perforado - panel semiperforado - panel opaco 1/50
 Axonometría del escuadro panel - forjado

CARACTERÍSTICAS Y ESPECIFICACIONES DEL ACERO
 NORMATIVAS DE OBLIGADO CUMPLIMIENTO (Pliegos de Condiciones)
 Los materiales suministrados se adecuarán a las siguientes normativas:
 - Paneles prefabricados: UNE EN 12621-1, 12621-2, 12621-3, 12621-4
 - Estructuras de acero: UNE EN 10901, 10902, 10903, 11000
 - Acero: UNE EN 10025-2, 10025-3, 10025-4, 10025-99, 10026-00

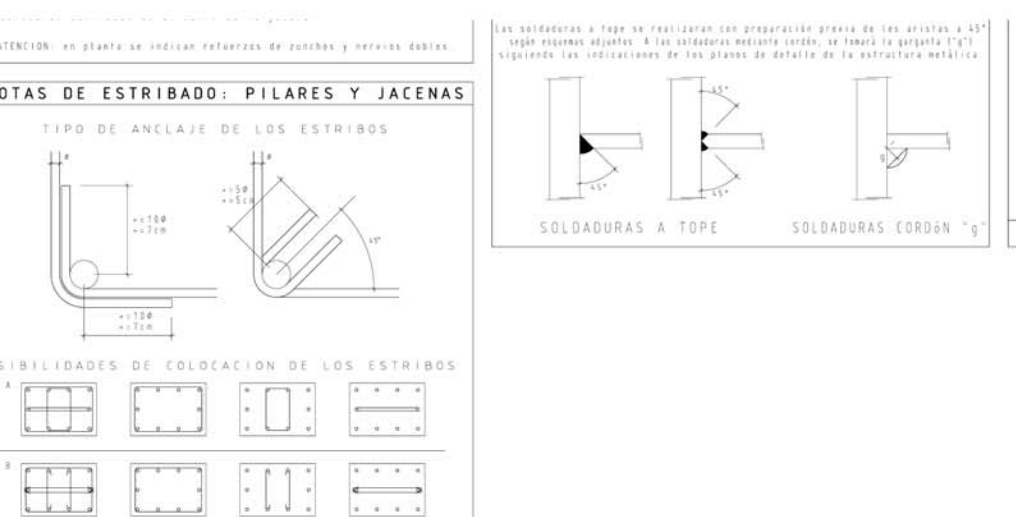

05. PUNTOS DE UNIÓN DE LOS PANELES PREFABRICADOS - SEMIARTICULACION
 Unión con elemento horizontal - forjado
 Unión con elemento vertical - panel contiguo
 - panel superior e inferior

NOTAS DE ESTRIBADO: PILARES Y JACENAS
 TIPO DE ANCLAJE DE LOS ESTRIBOS
 POSIBILIDADES DE COLCACION DE LOS ESTRIBOS

