



SECTORES PLANTA +1

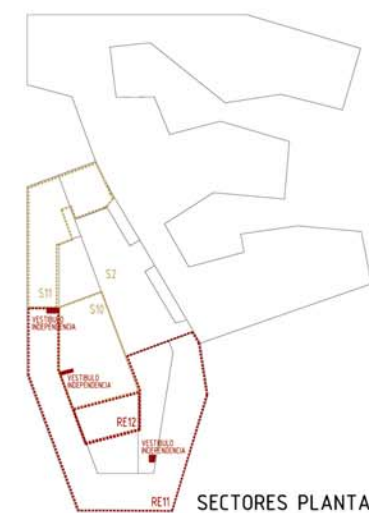

SECTORES PB



SECTORES PLANTA -1

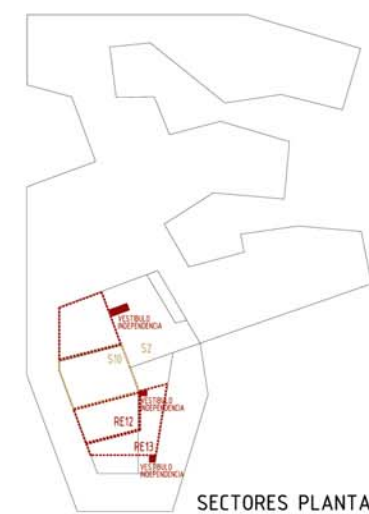

SECTORES PLANTA -2

SECTORES DE INCENDIO	USO - ACTIVIDAD	SUPERFICIE	OCUPACION	nº PERSONAS
S1	Laboratorio de video	320 m ²	5	64
S2	Areas de paso-vestibulos	1.480 m ²	2	740
S3	Lab de audio-fotog-reprogr	805 m ²	5	161
S4	Area de gestion-administr	570 m ²	10	57
S5	Mediateca	560 m ²	2	280
S6	Area de exposiciones	1.655 m ²	2	827
S7	Cafeteria	250 m ²	1.5	166
S8	Lab de informatica 1	215 m ²	5	43
S9	Lab de informatica 2	250 m ²	5	50
S10	Sala polivalente	1.075 m ²	1 p/as	350
S11	Area de mantenimiento	440 m ²	-	24

RIESGO ESPECIAL	USO - ACTIVIDAD	SUPERFICIE	OCUPACION	nº PERSONAS
RE 1	Taller 1	140 m ²	-	10
RE 2	Taller 2	140 m ²	-	10
RE 3	Taller 3	110 m ²	-	10
RE 4	Taller 4	160 m ²	-	10
RE 5	Taller 5	160 m ²	-	10
RE 6	Taller 6	160 m ²	-	10
RE 7	Taller 7	175 m ²	-	10
RE 8	Taller 8	195 m ²	-	10
RE 9	Taller 9	195 m ²	-	10
RE 10	Taller 10	175 m ²	-	10
RE 11	Almacenes	1.640 m ²	40	41
RE 12	Espacio estenico	200 m ²	2	100
RE 13	Anexos a sala polivalente	150 m ²	2	75


- 01. SECTORIZACION SEGUN USOS**
- Sectores de incendio
 - Sectores de riesgo especial




PLANTA +1 cota +4.00m



PLANTA PB cota +0.00m

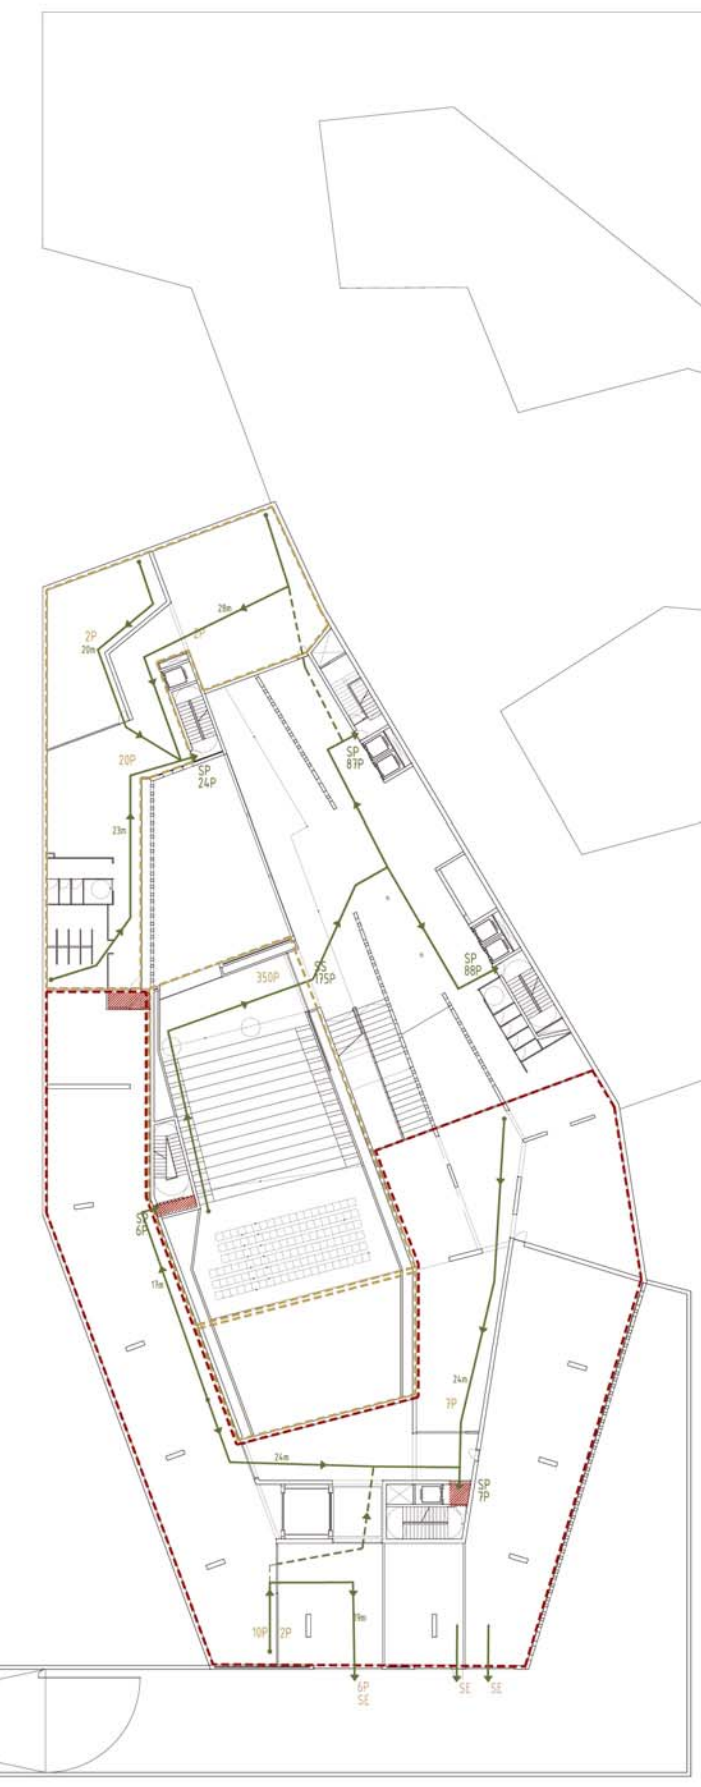

PLANTA -1 cota -4.50m

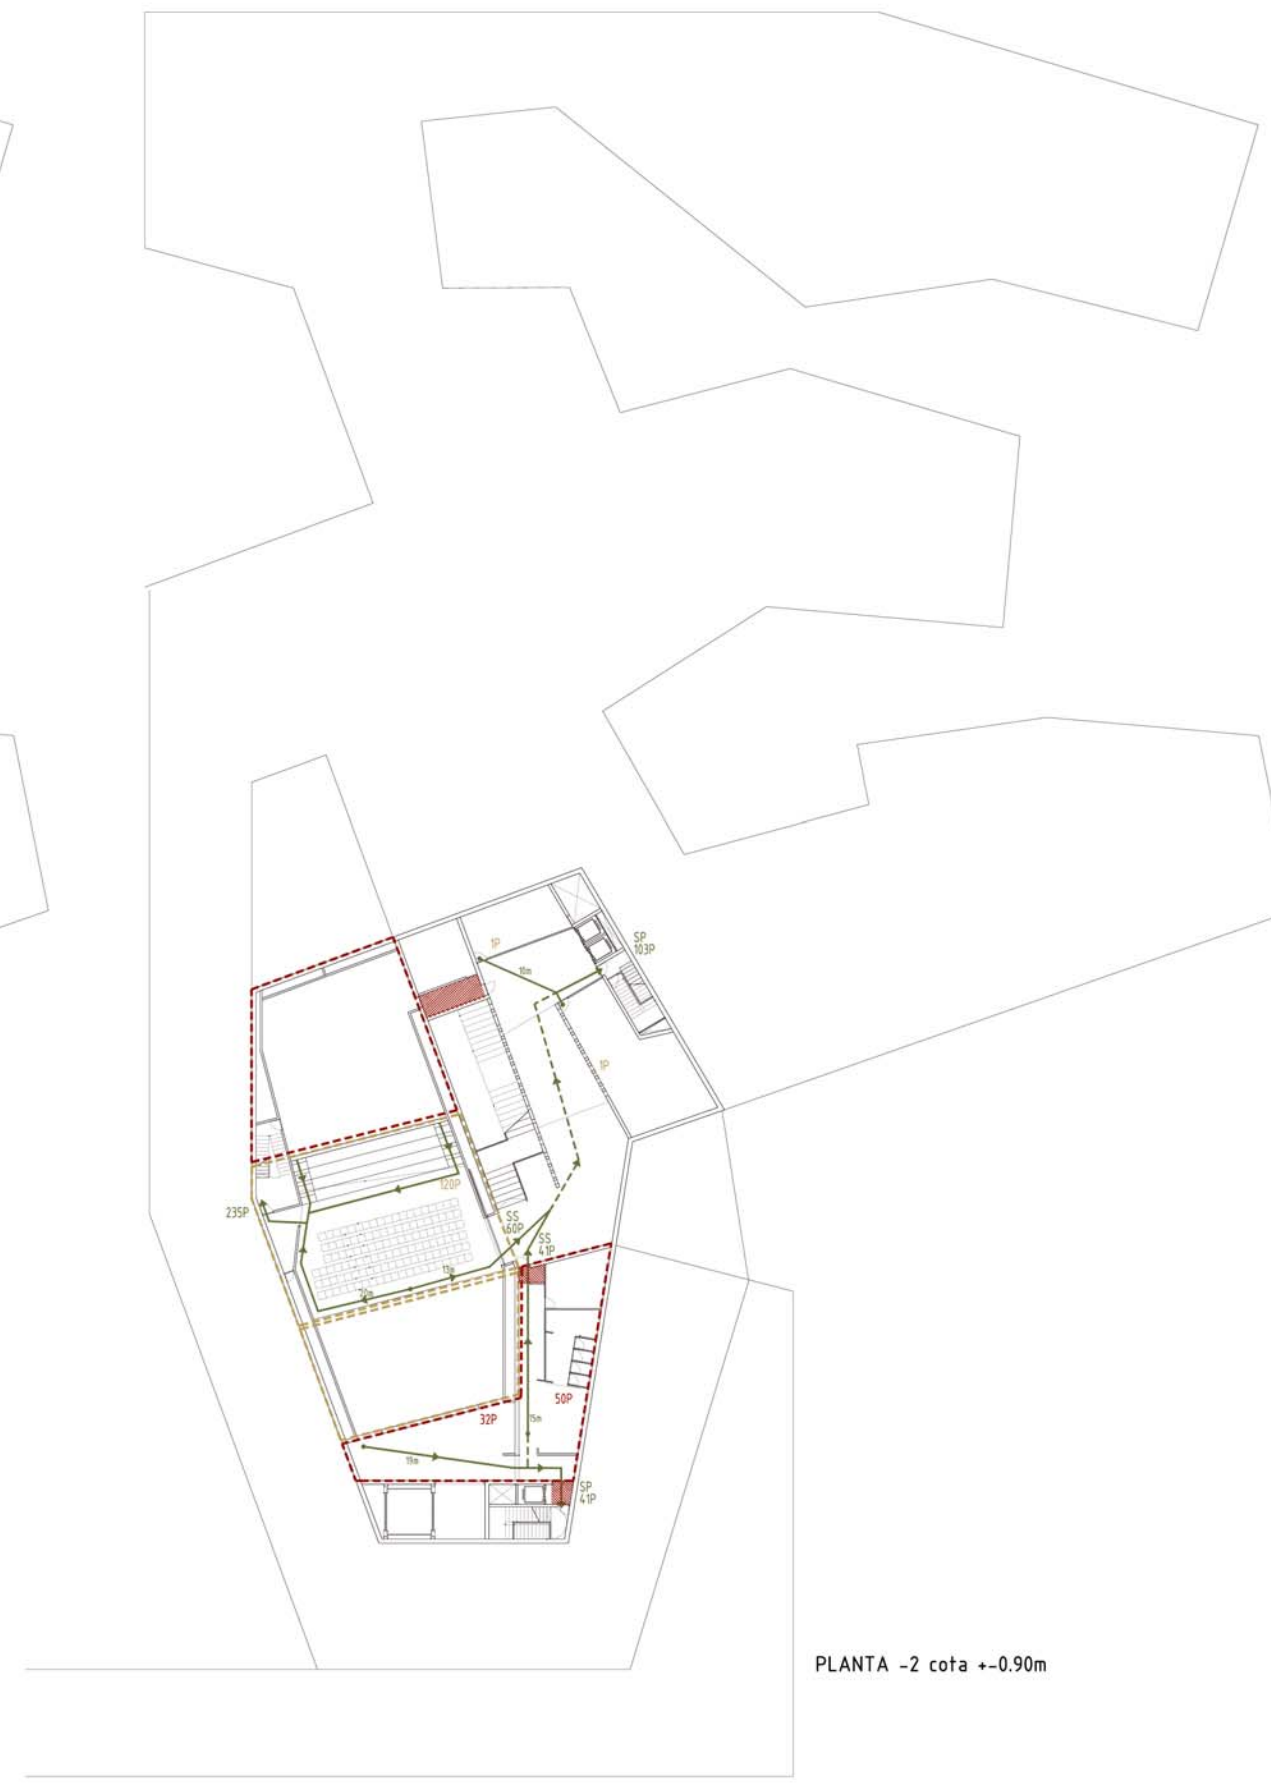

PLANTA -2 cota +-0.90m

- 02. RECORRIDOS DE EVACUACION 1 / 300**
- Recorrido de evacuacion - personas evacuadas
 - Sector de incendio - ocupacion
 - Sector de riesgo especial - recorrido de evacuacion
 - Espacio exterior seguro

