



ALZADO EDIFICIO BOMBEROS

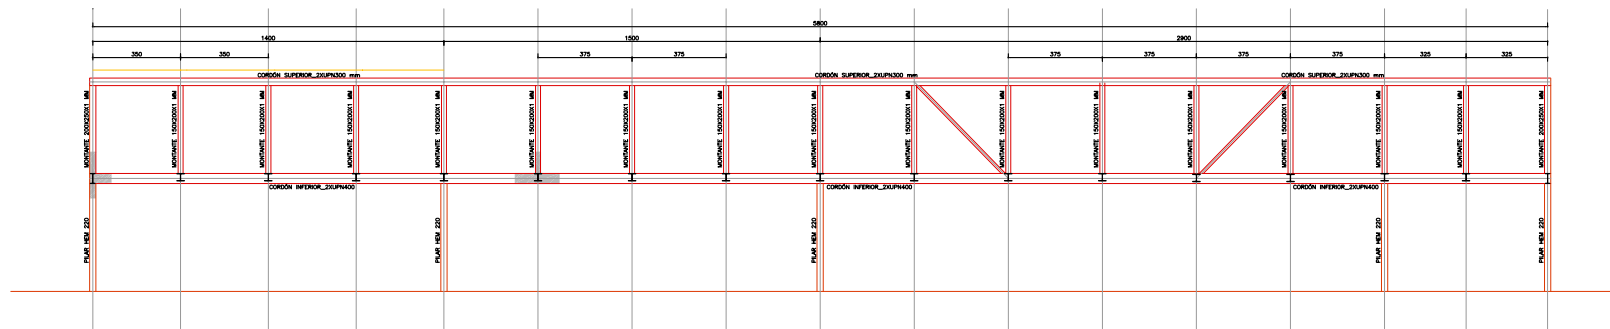

SECCIÓN ESTRUCTURA

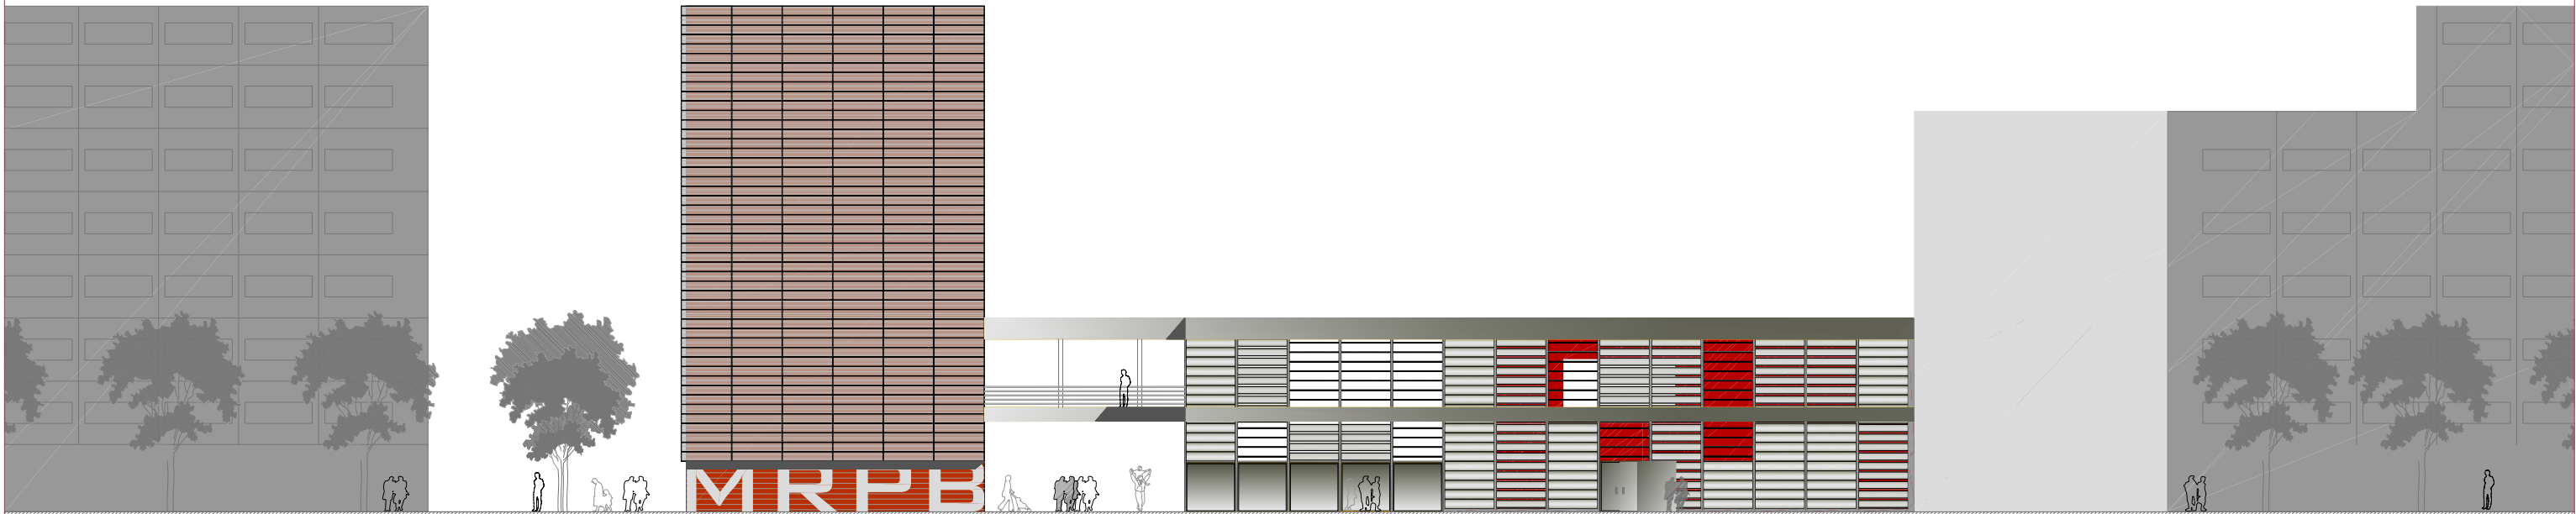

ALZ SUROESTE