




LABORATORI (e=1/50)

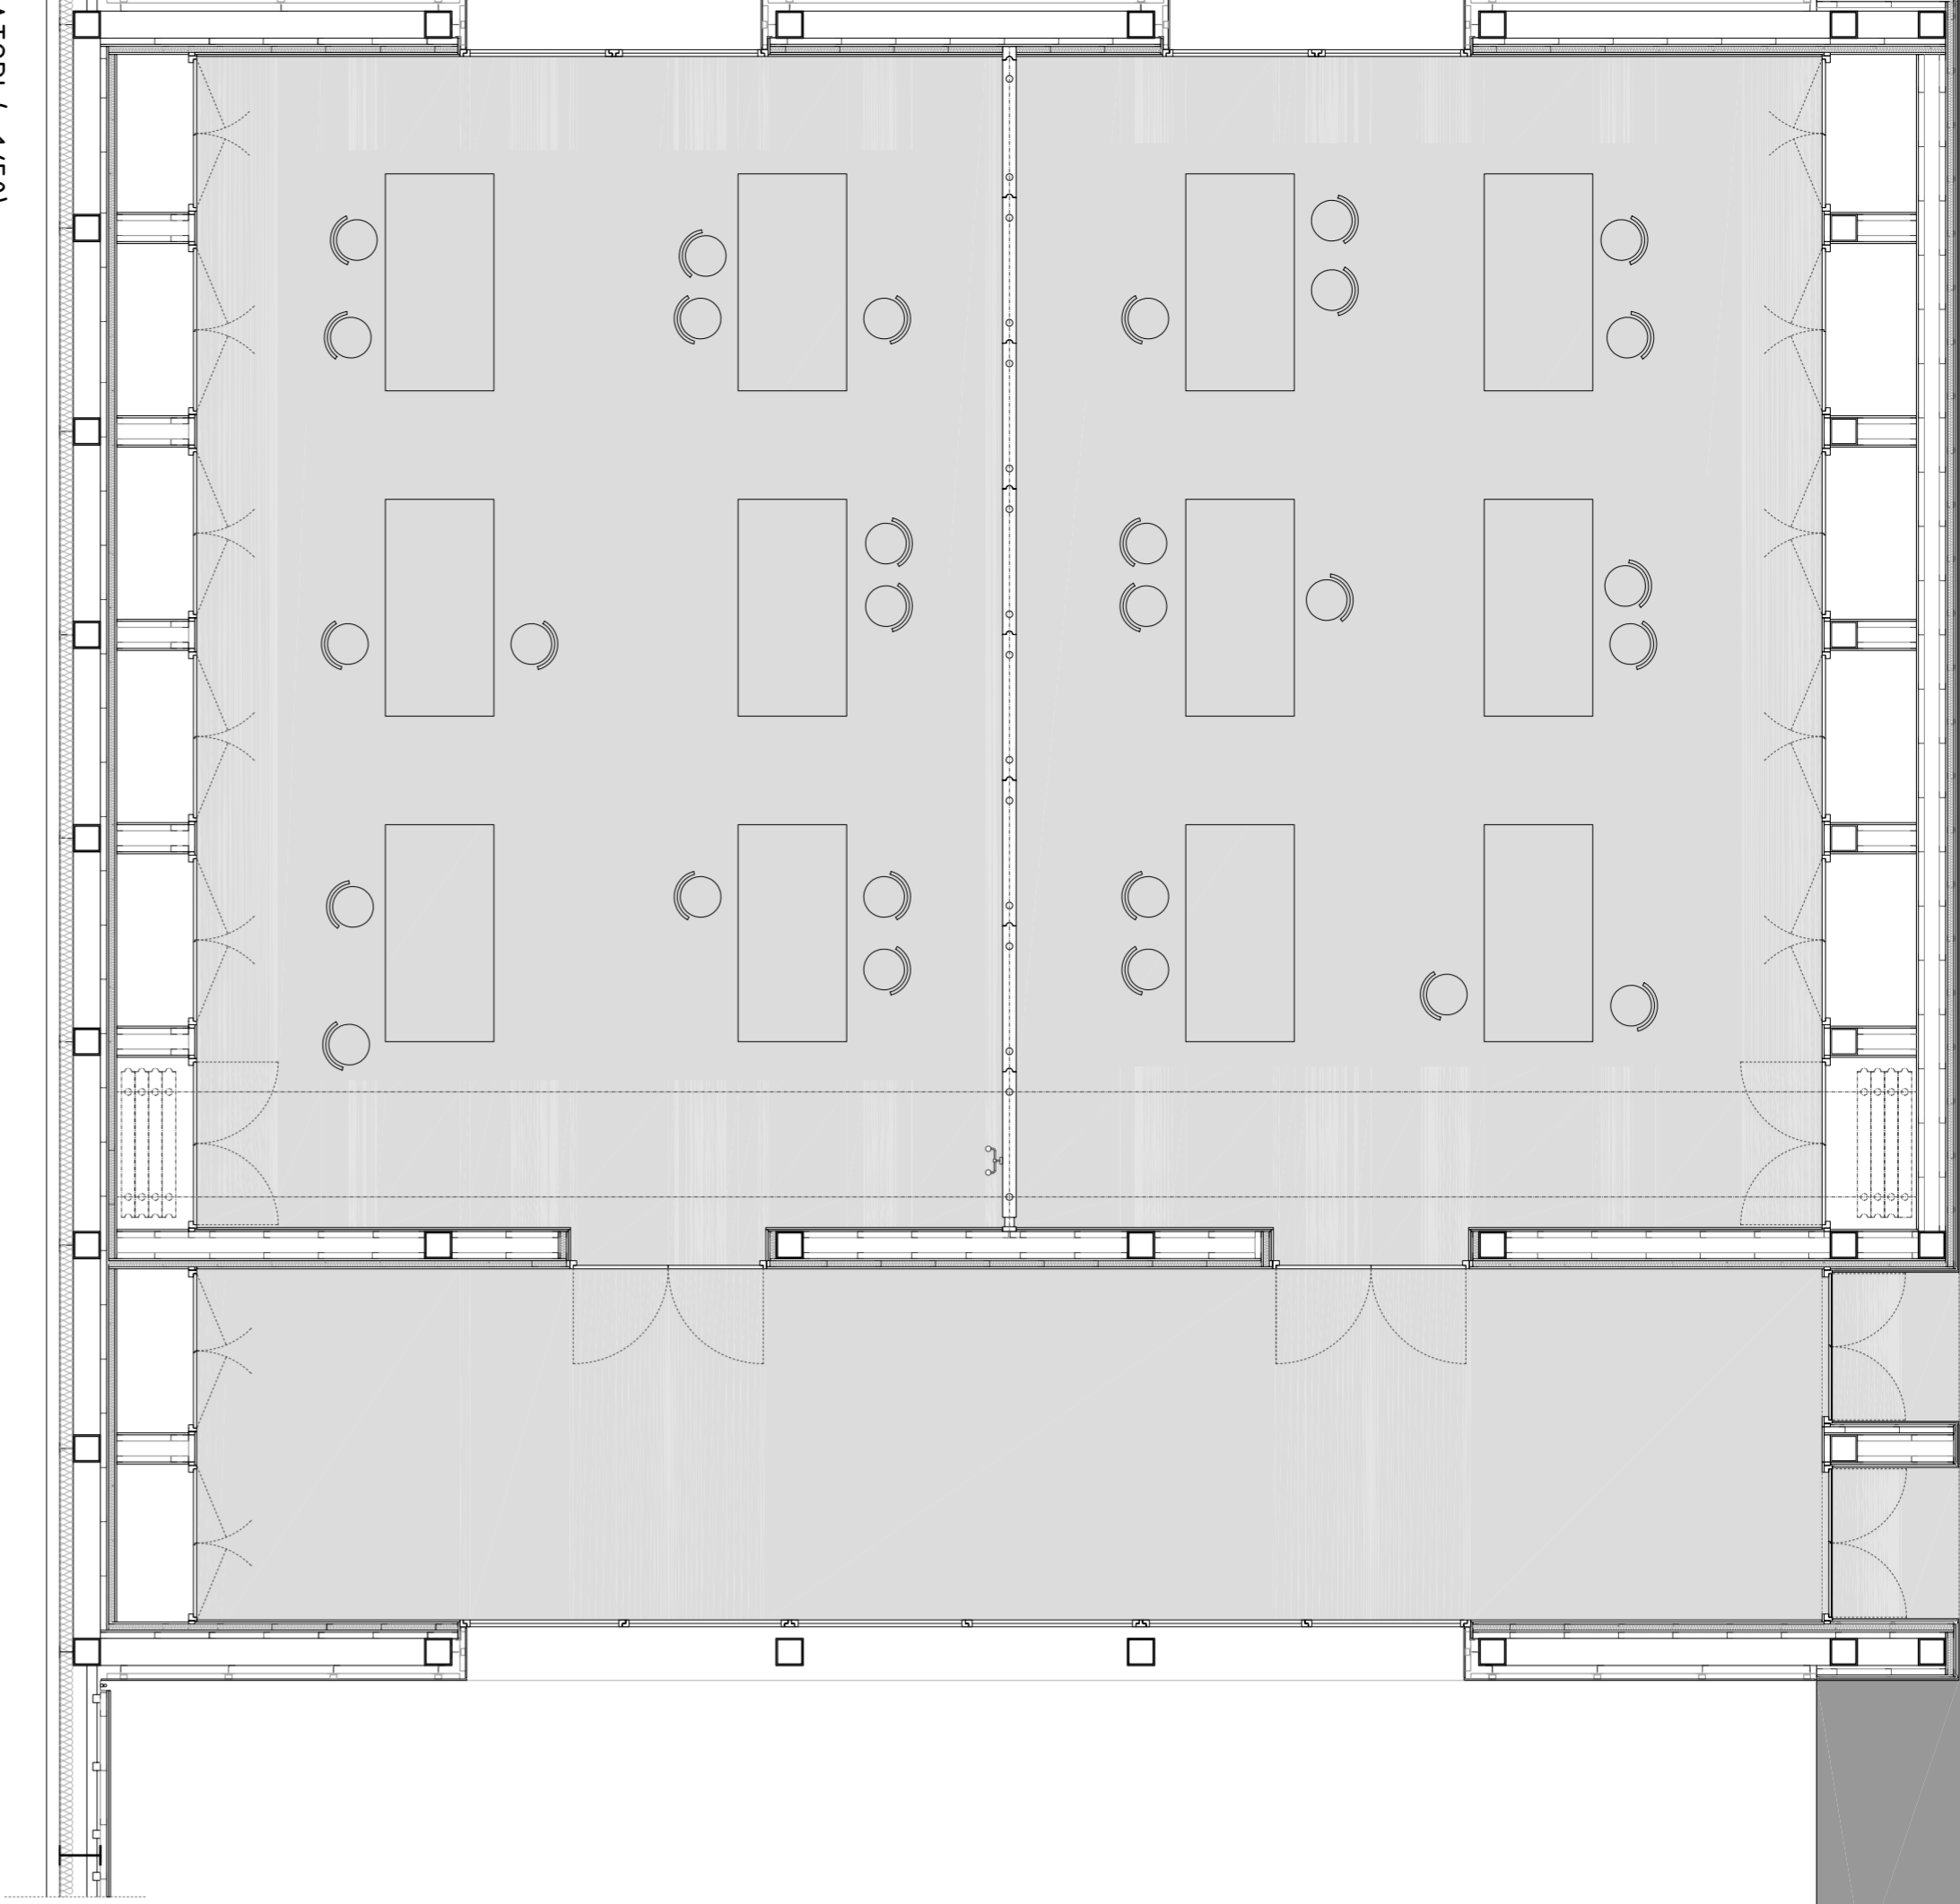

DEPARTAMENT (e=1/50)

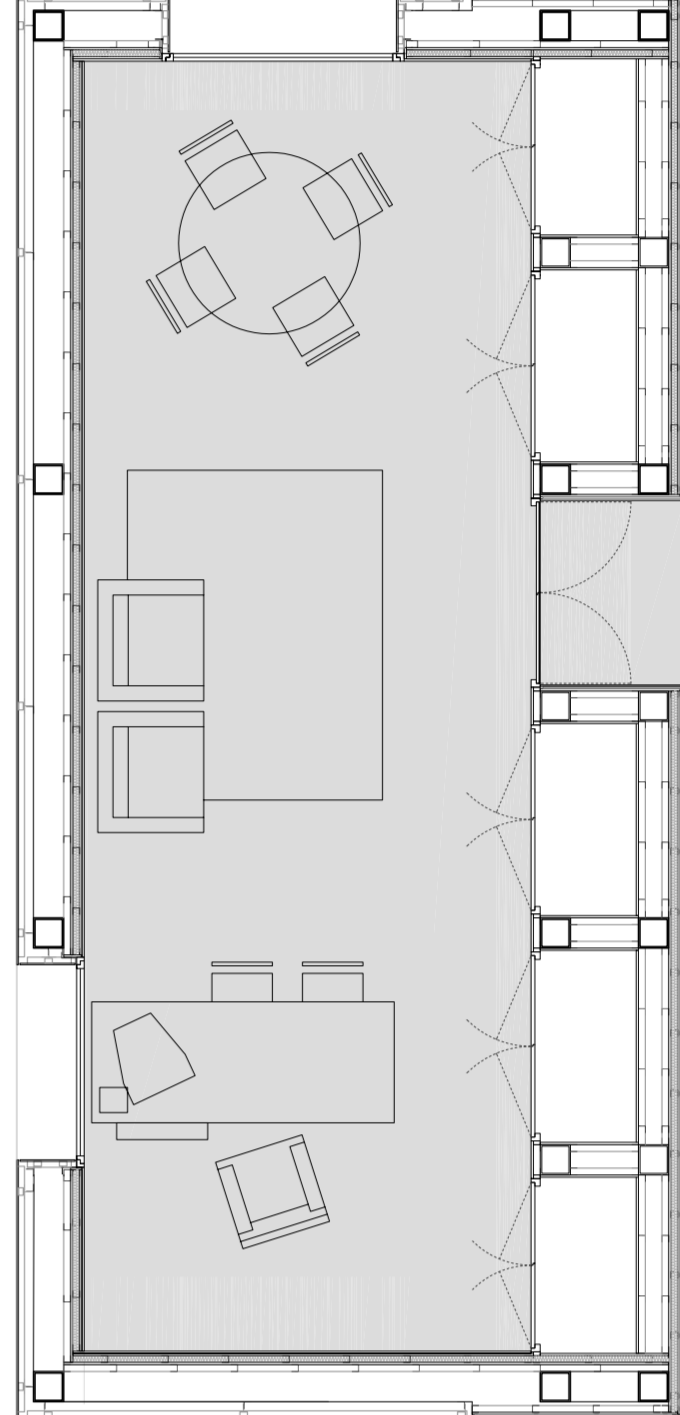


DEPARTAMENT (e=1/50)

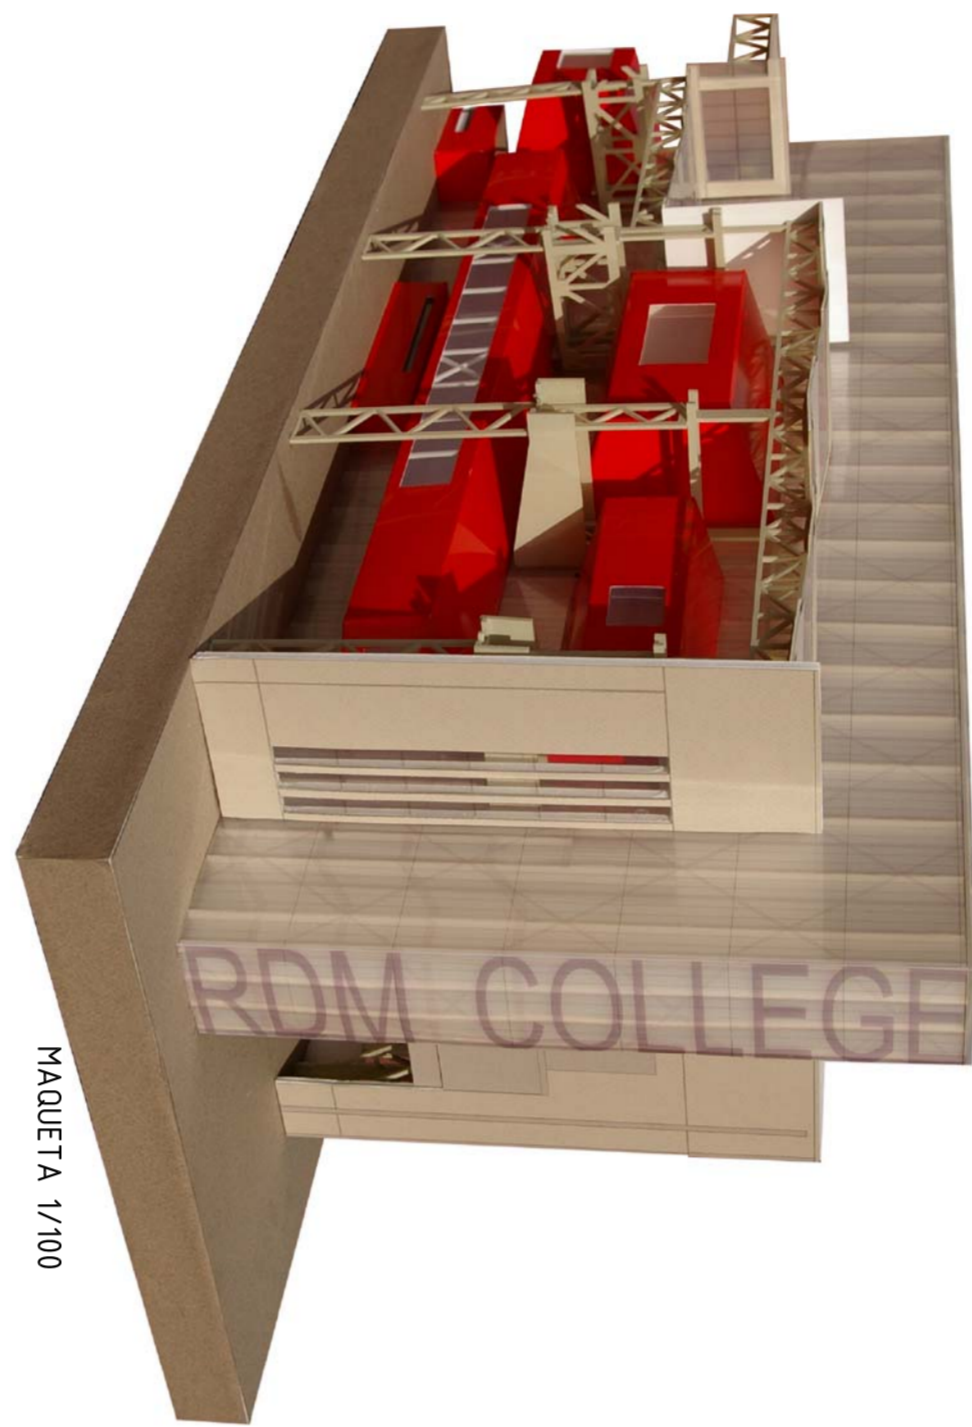

MAQUETA 1/100


AULA TEÒRICA (e=1/50)

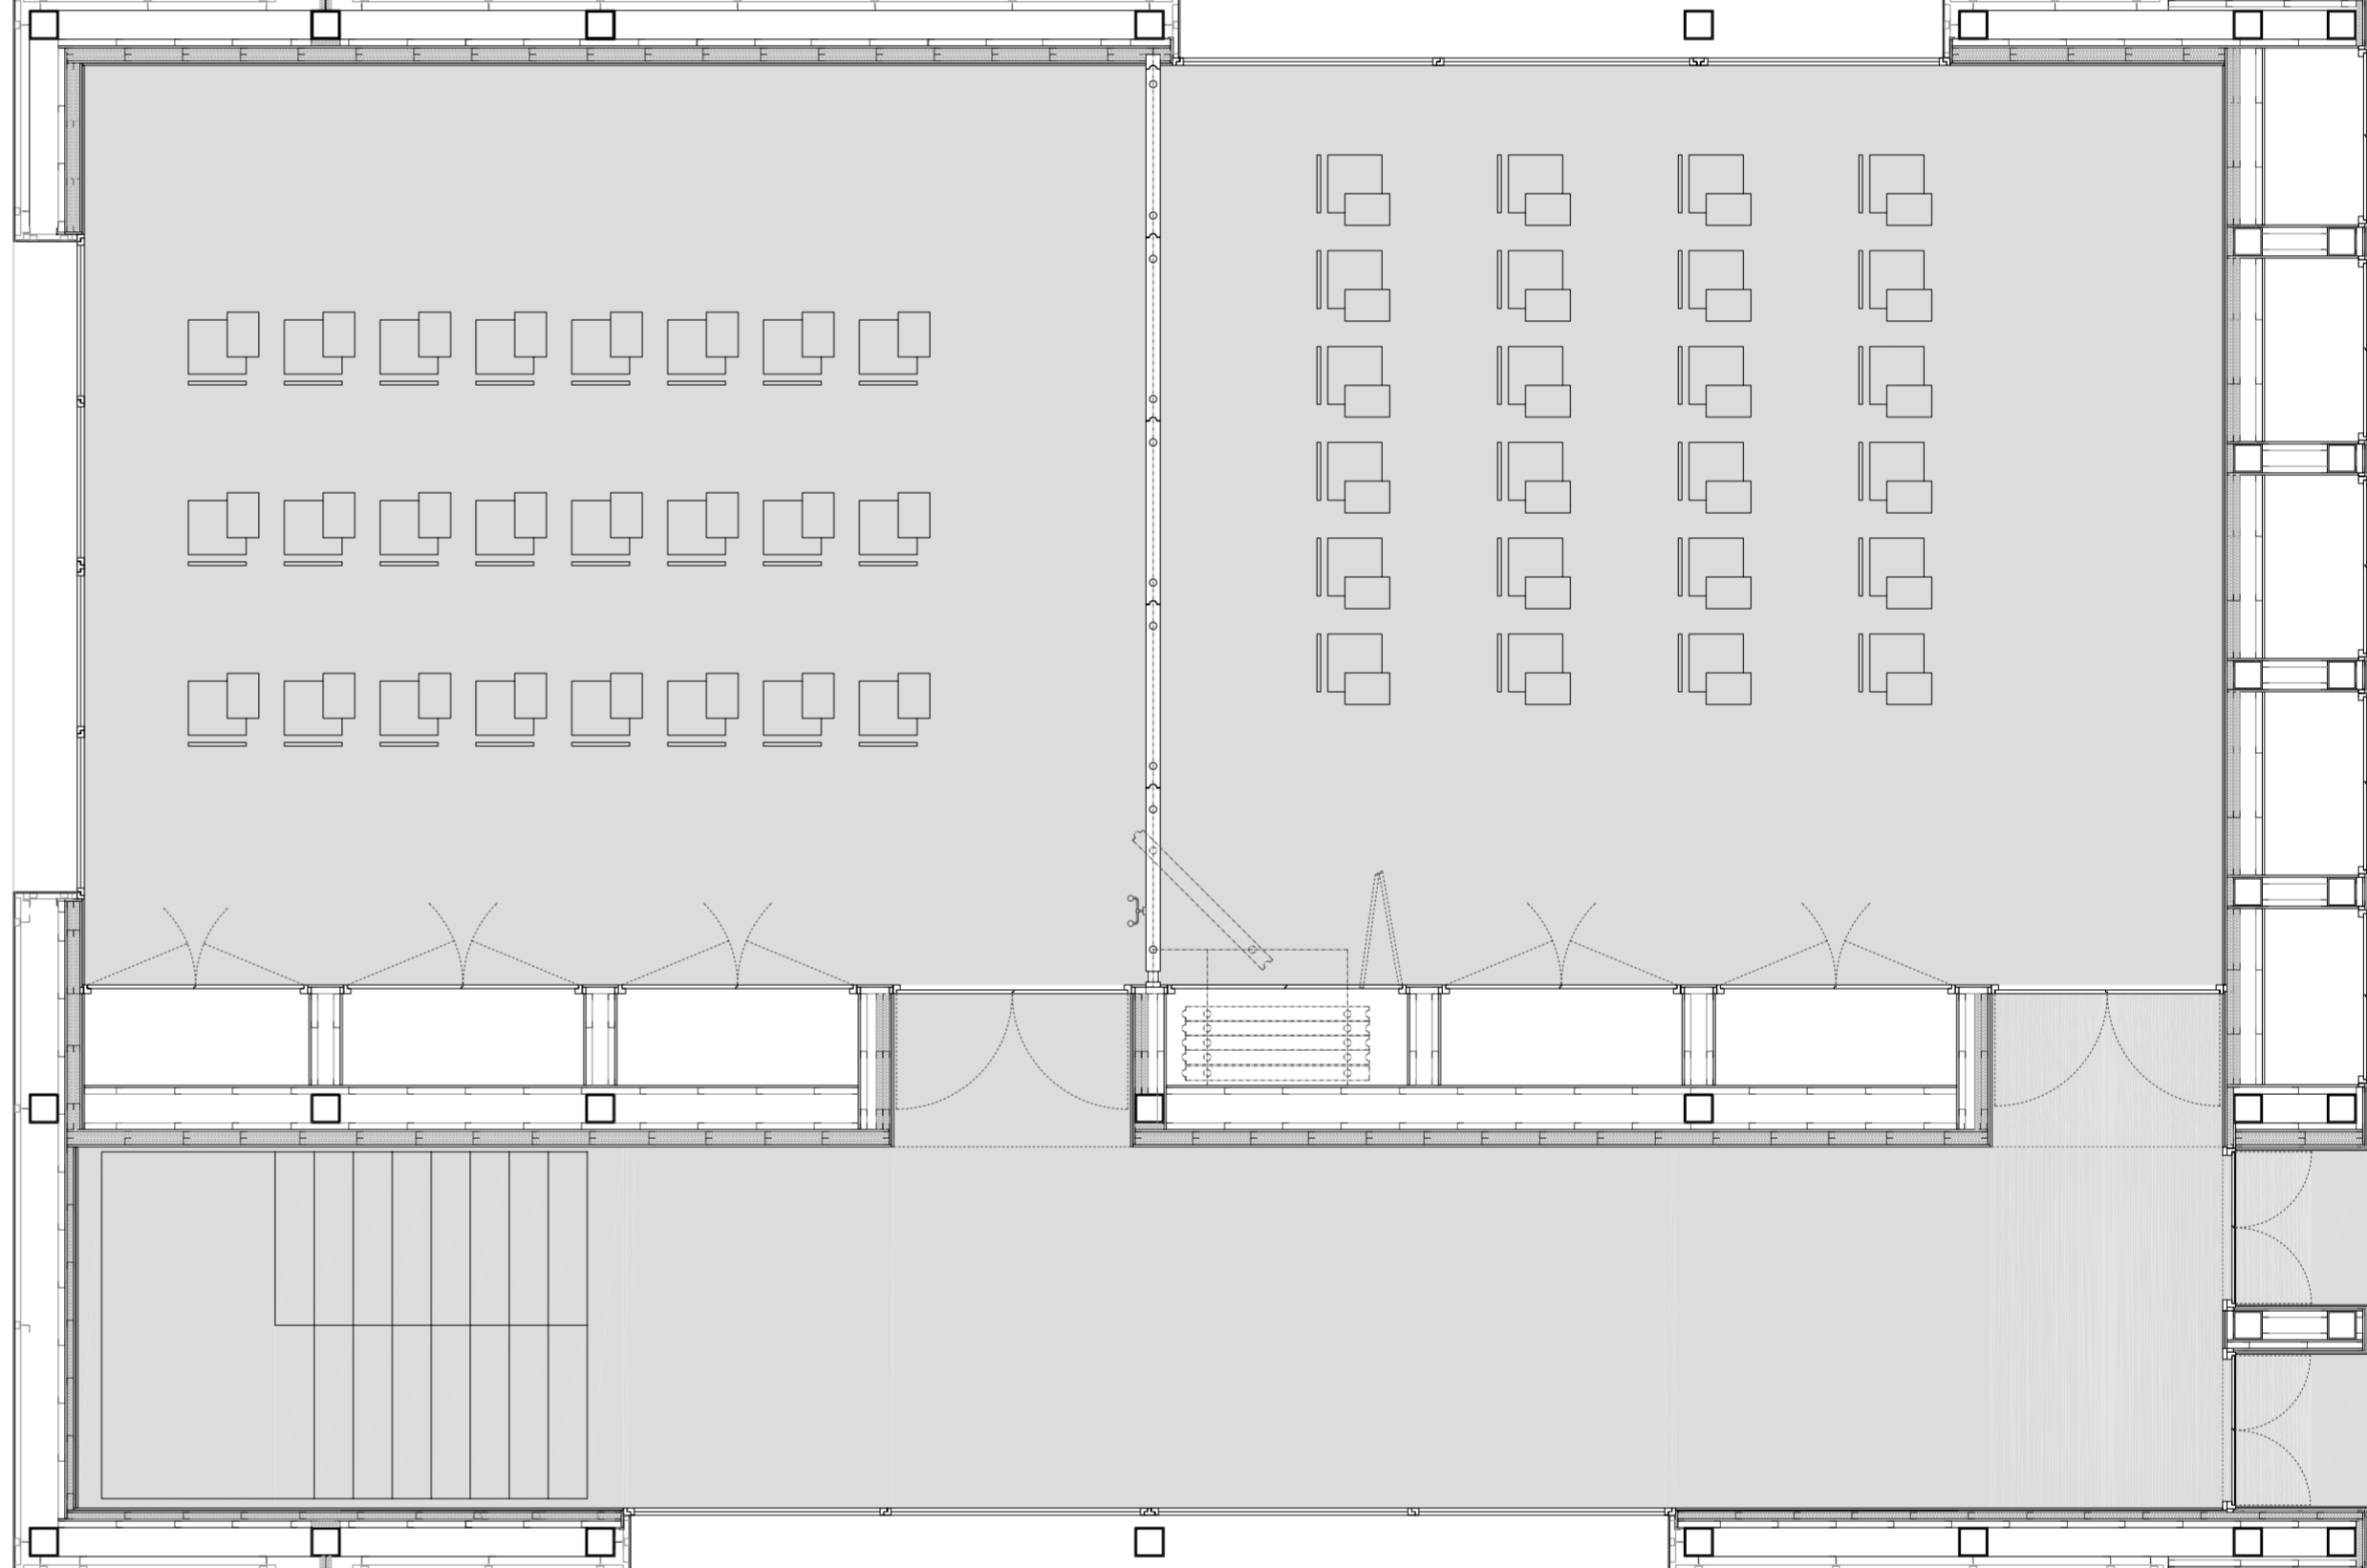


AULA TEÒRICA (e=1/50)



AULA DE TUTORIA (e=1/50)

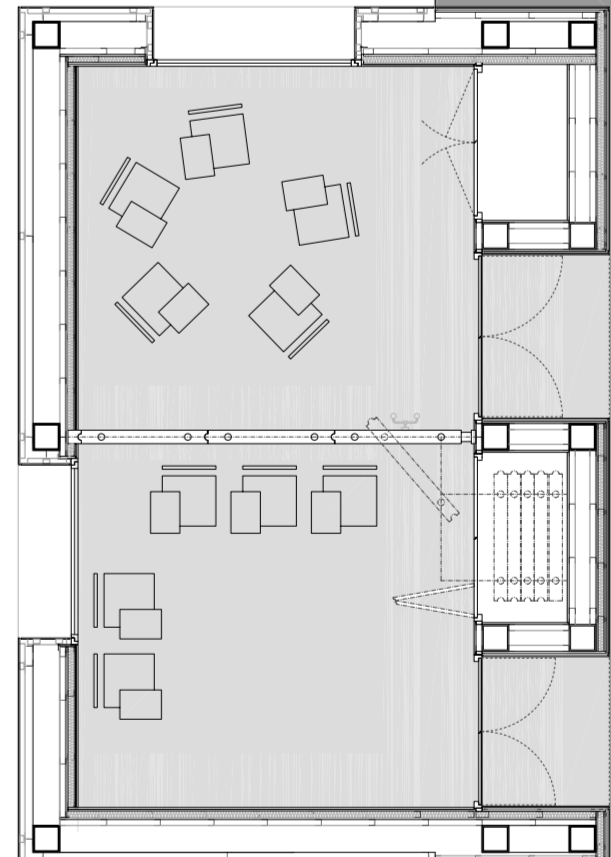


AULA DE TUTORIA (e=1/50)

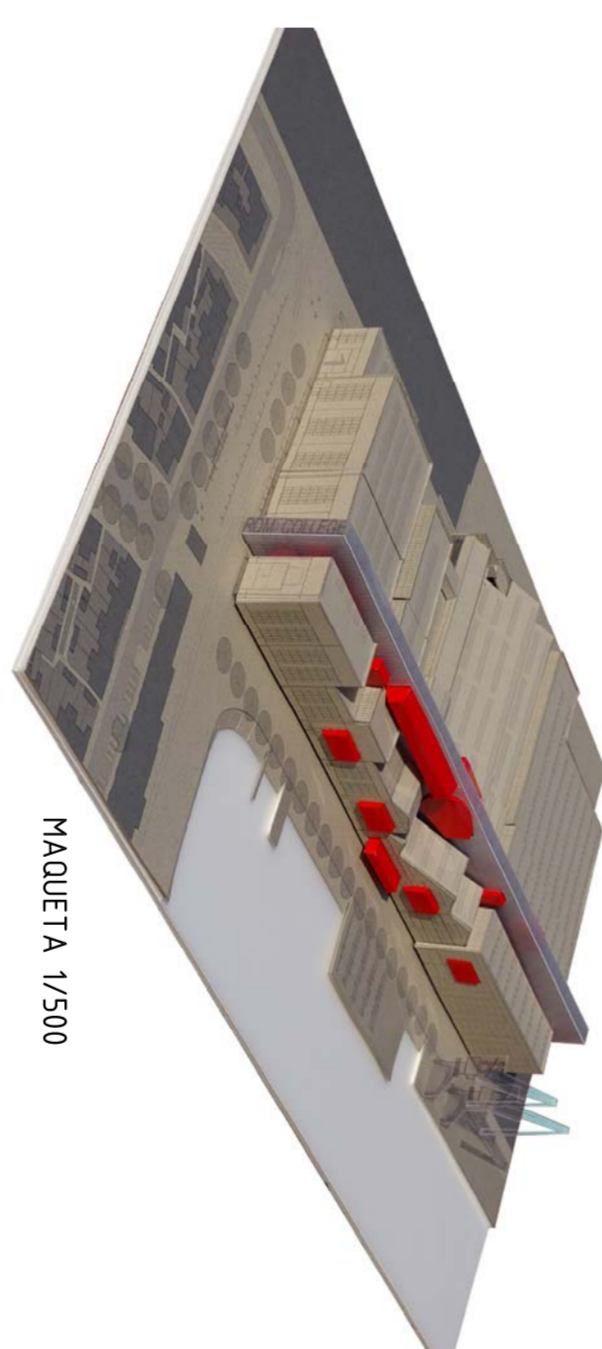


MAQUETA 1/500

AULA D'INFORMÀTICA (e=1/50)

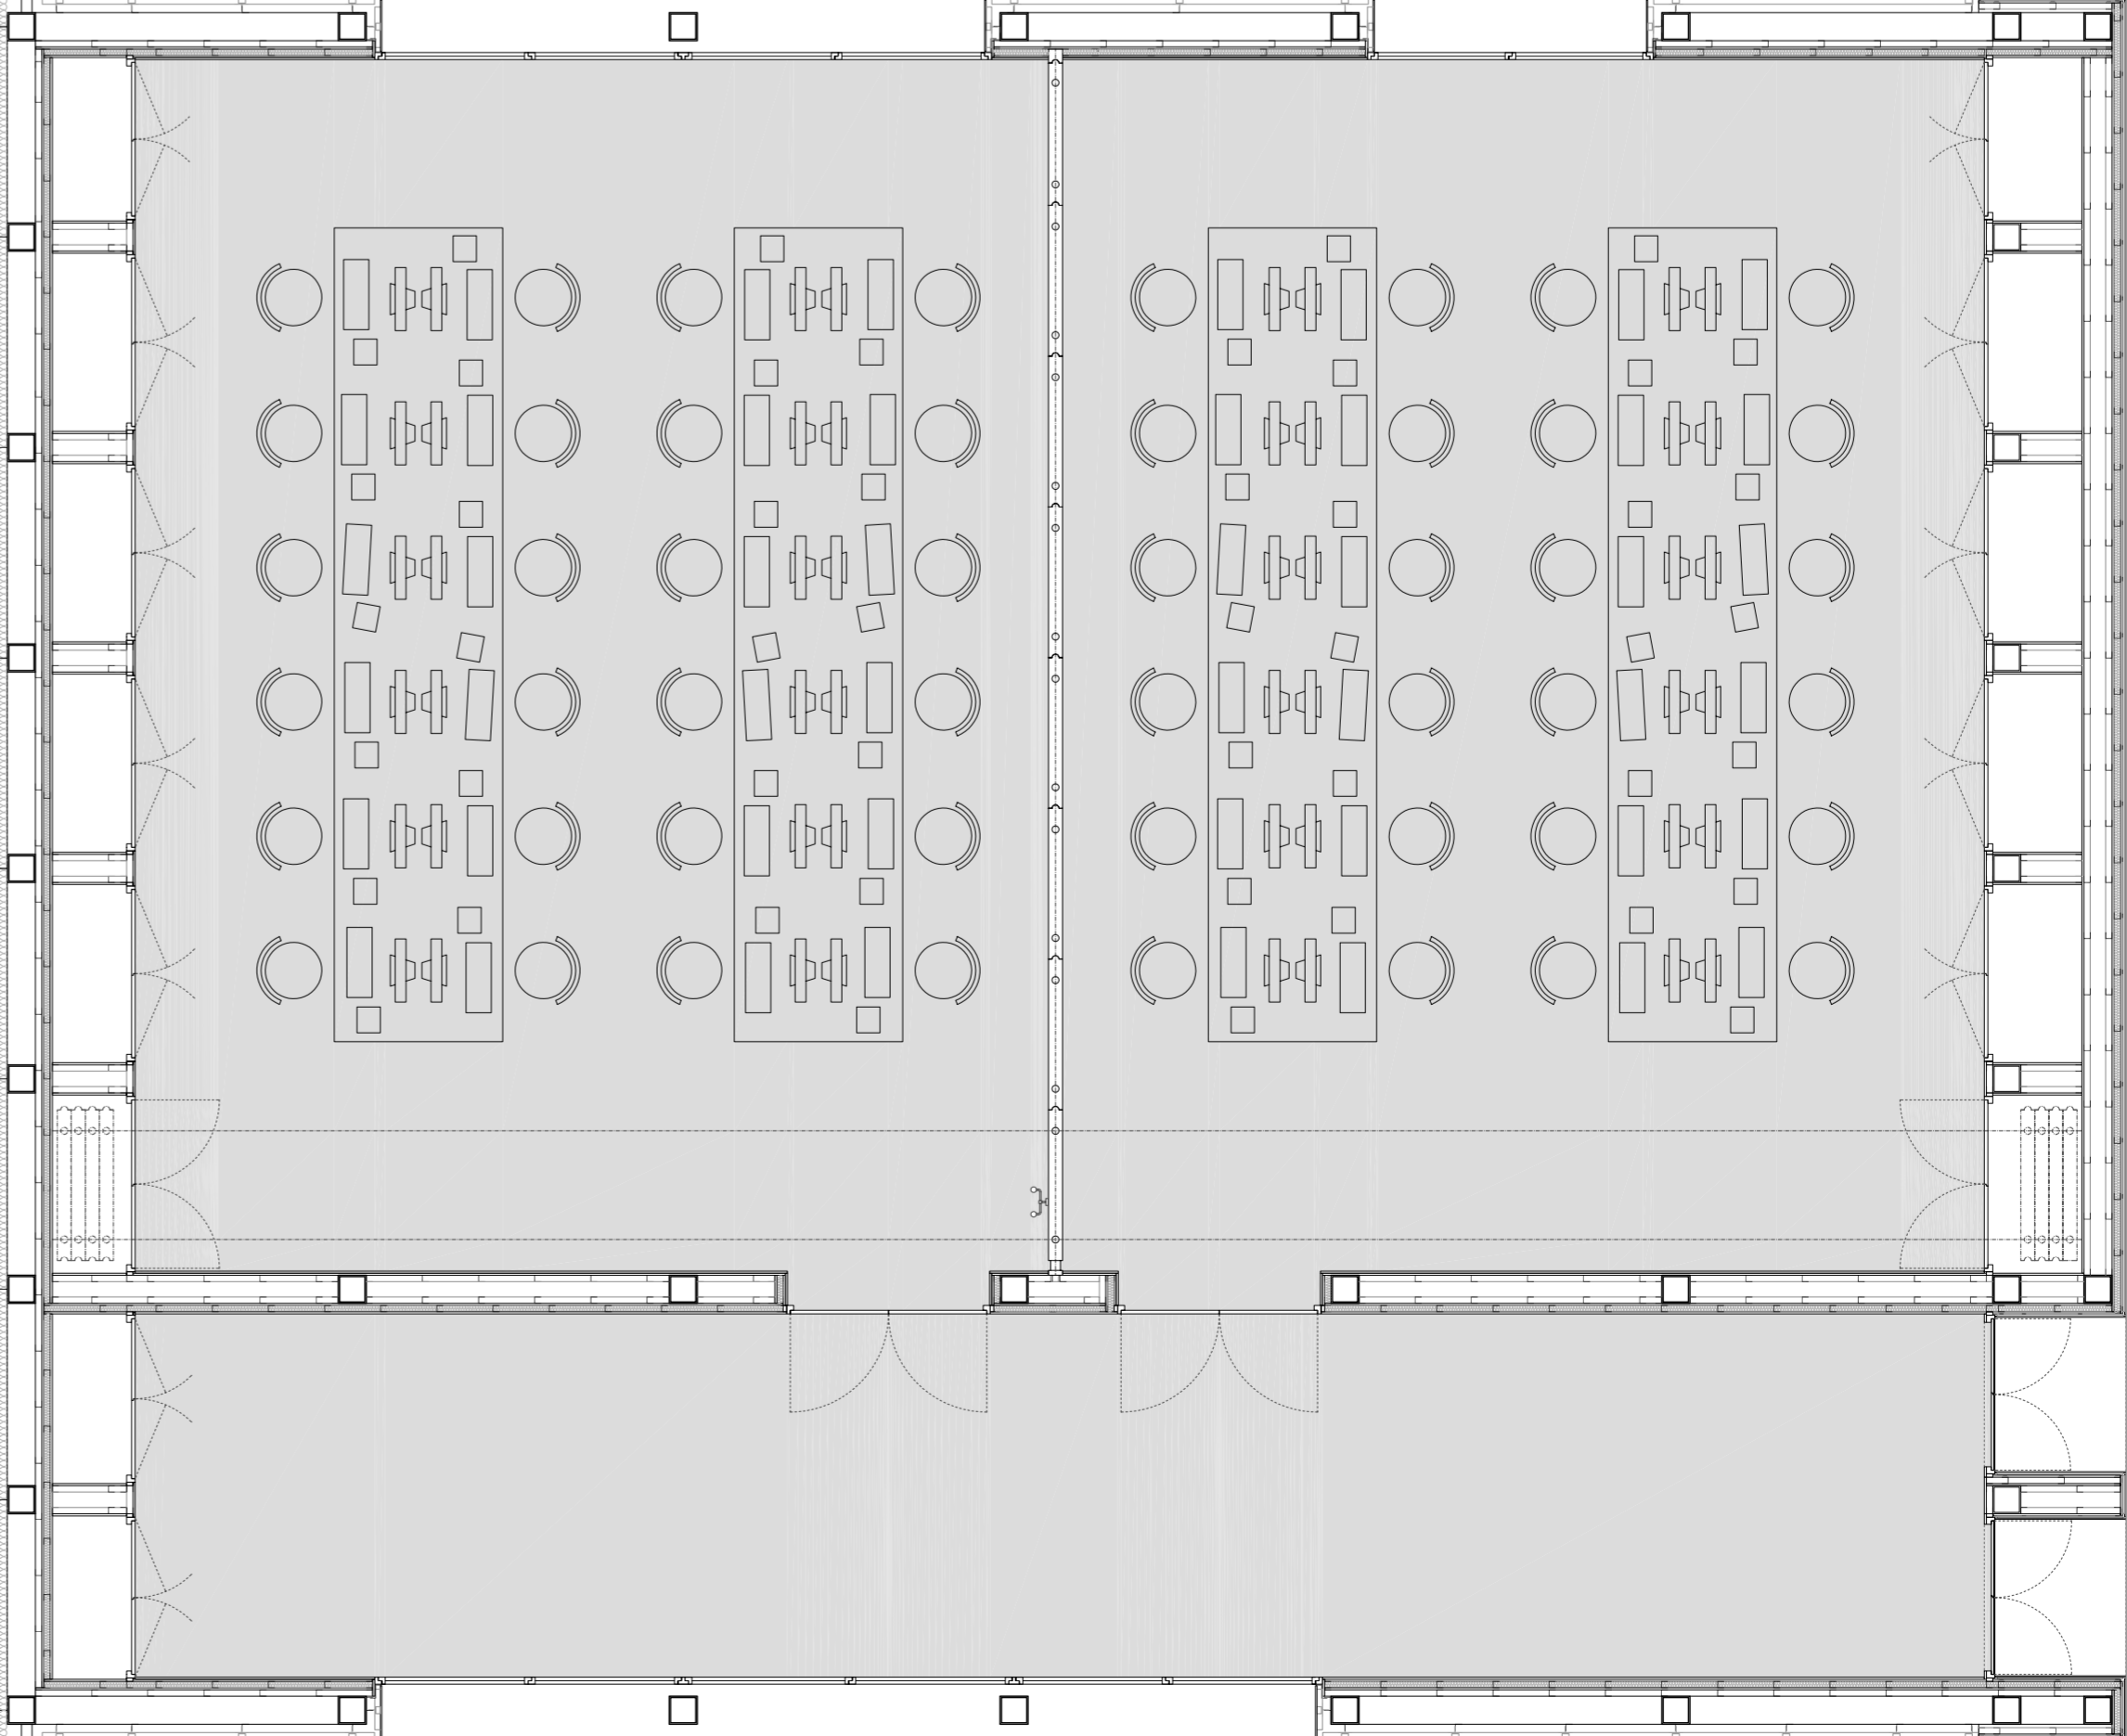


AULA D'INFORMÀTICA (e=1/50)

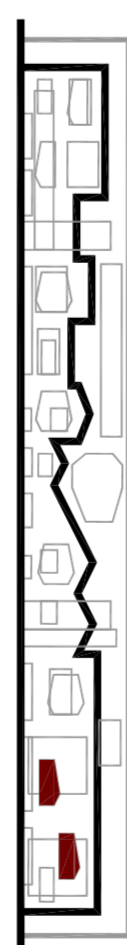

SILENCI

SOROLL

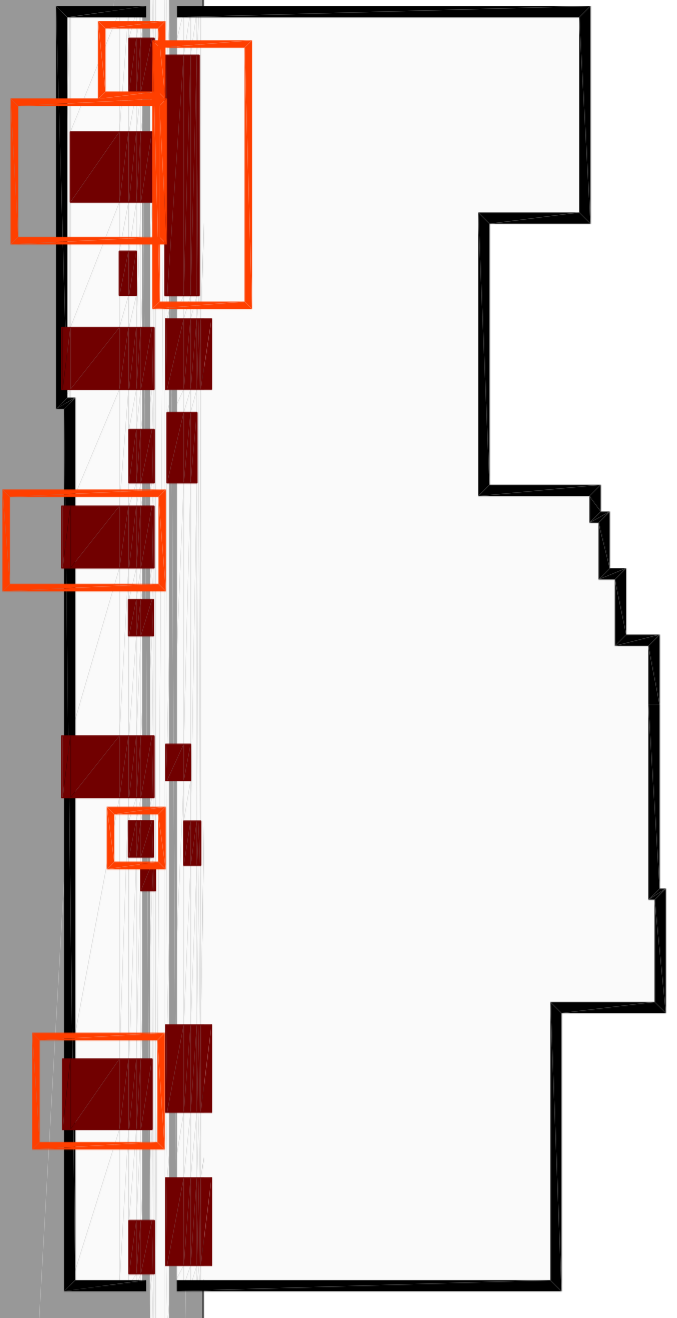

GINNÀS (e=1/50)

