




IL·LUMINACIÓ

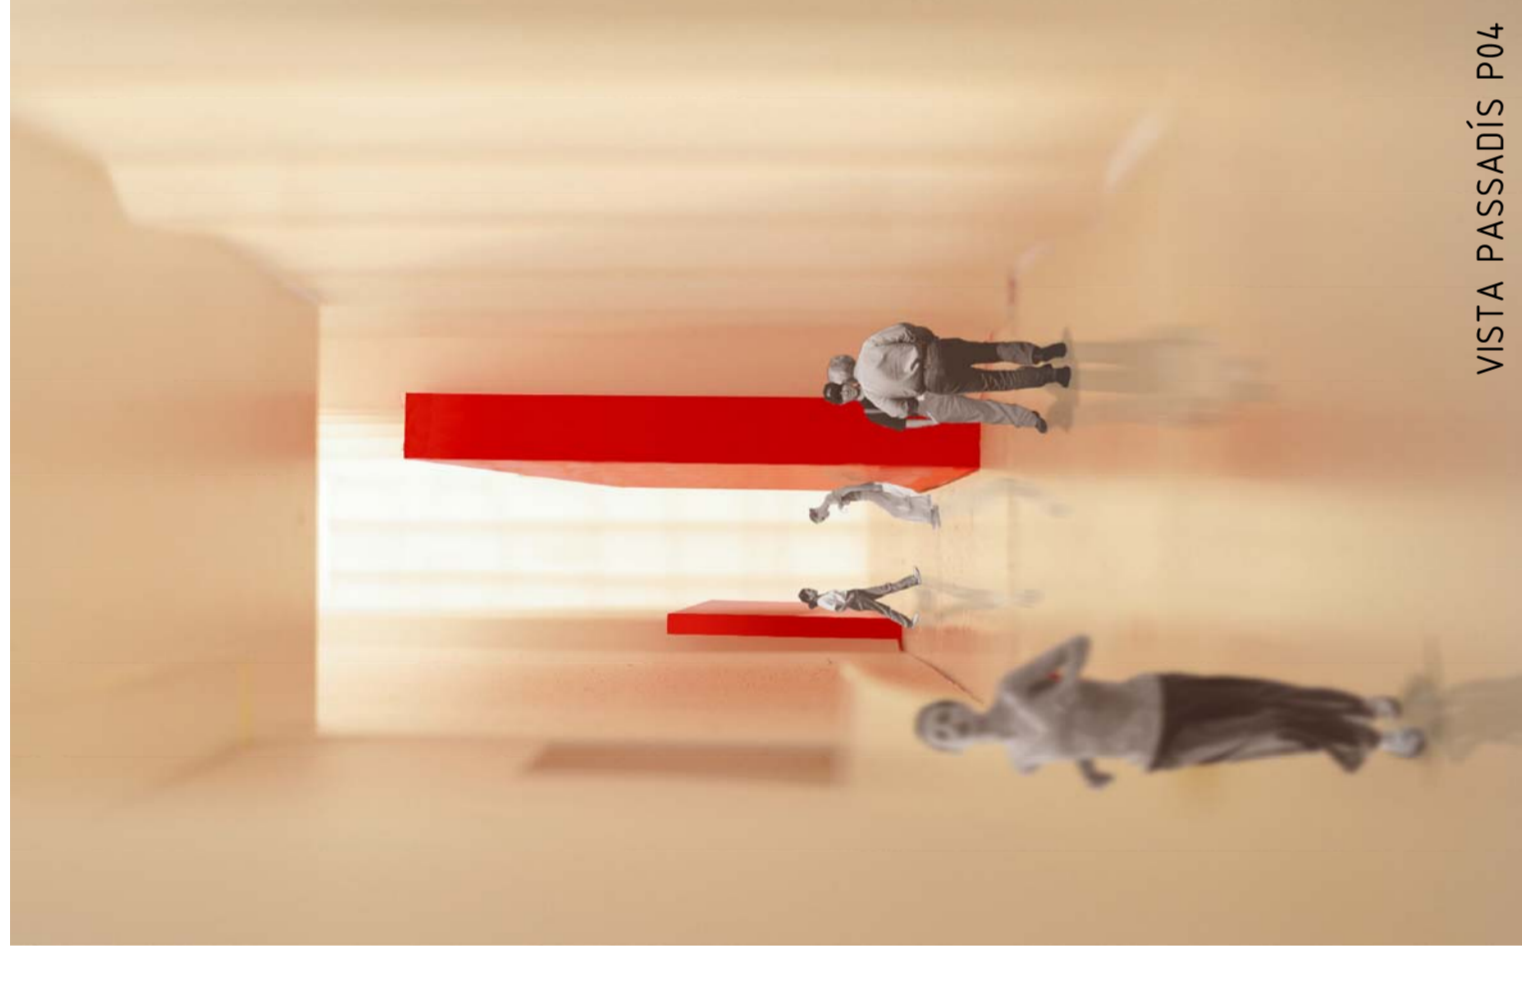

VISTA PASSADÍS P04

SEGURETAT CONTRA INCENDIS

- RECORREGUTS DE SORTIDA D'EMERGENÇA
- SENYALITZACIÓ DE SORTIDA I ENLUMENAT D'EMERGENÇA
- RUJADORS AMB SISTEMA DE DETECCIÓ AUTOMÀTIC
- SISTEMA DE FORNIMENT D'AIGUA
- DE 6.500 litres
- SISTEMA DE BOMBES DE SOBREPRESSIÓ PELS RUJADORS

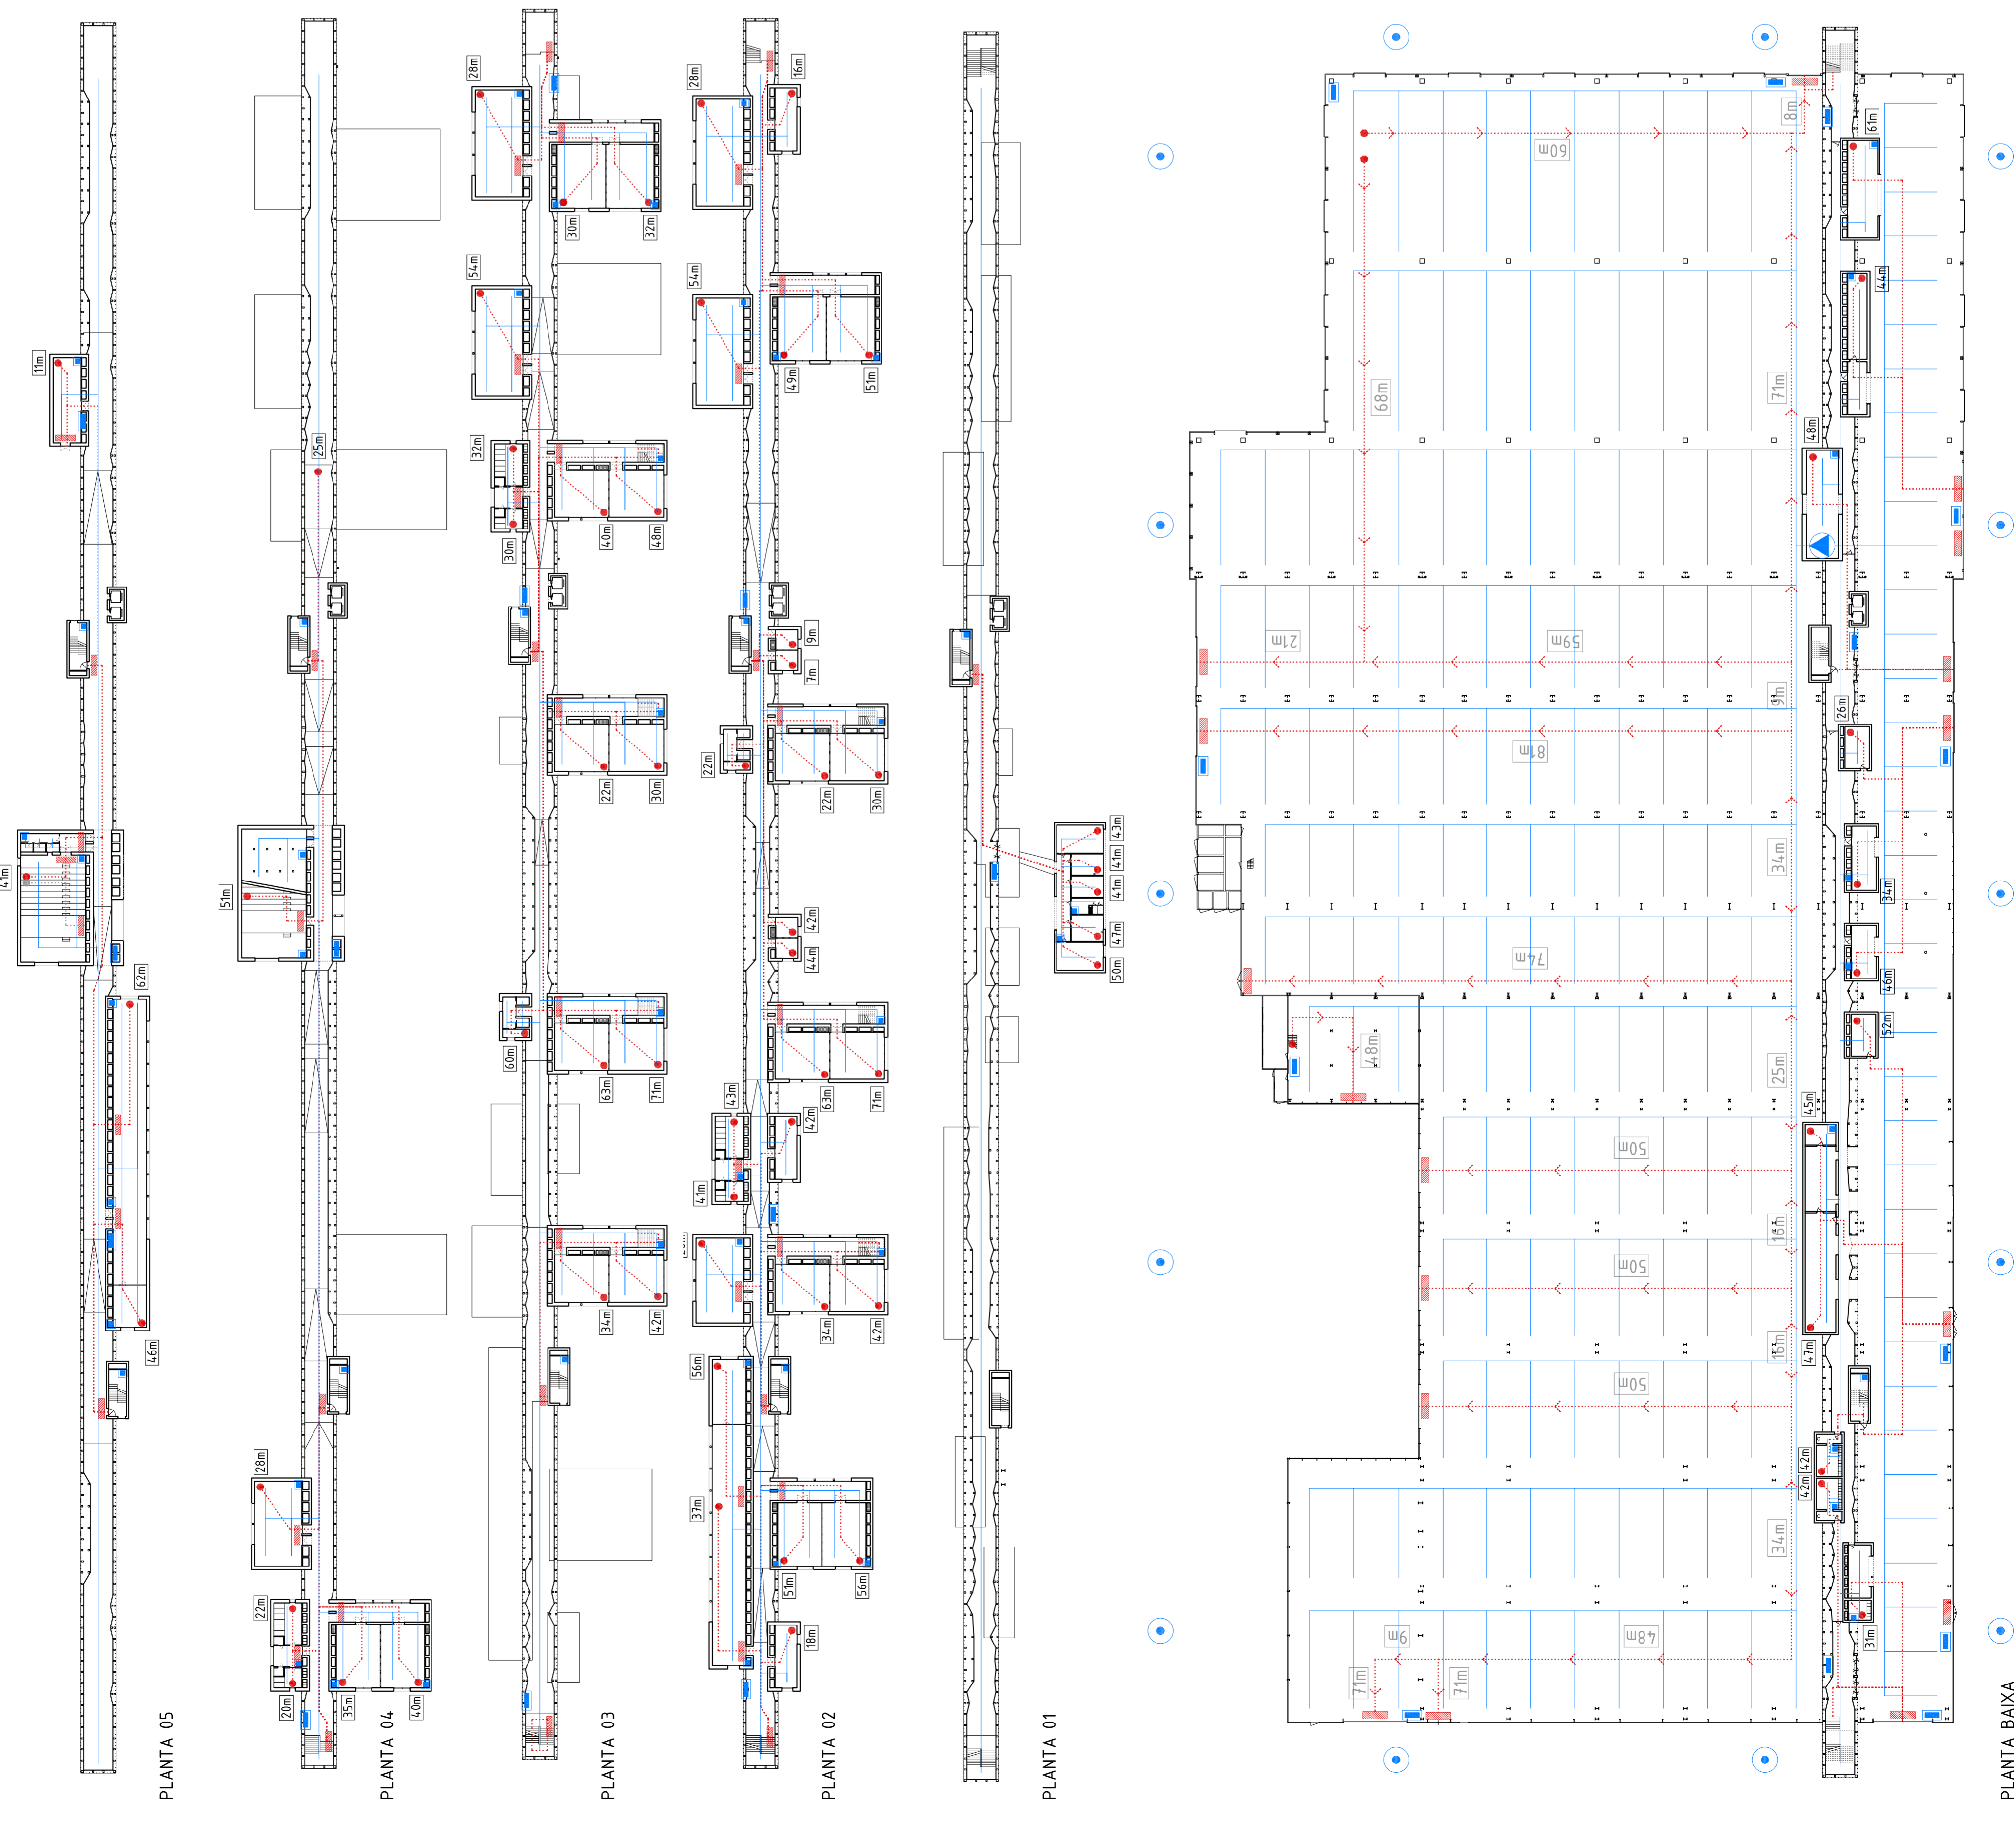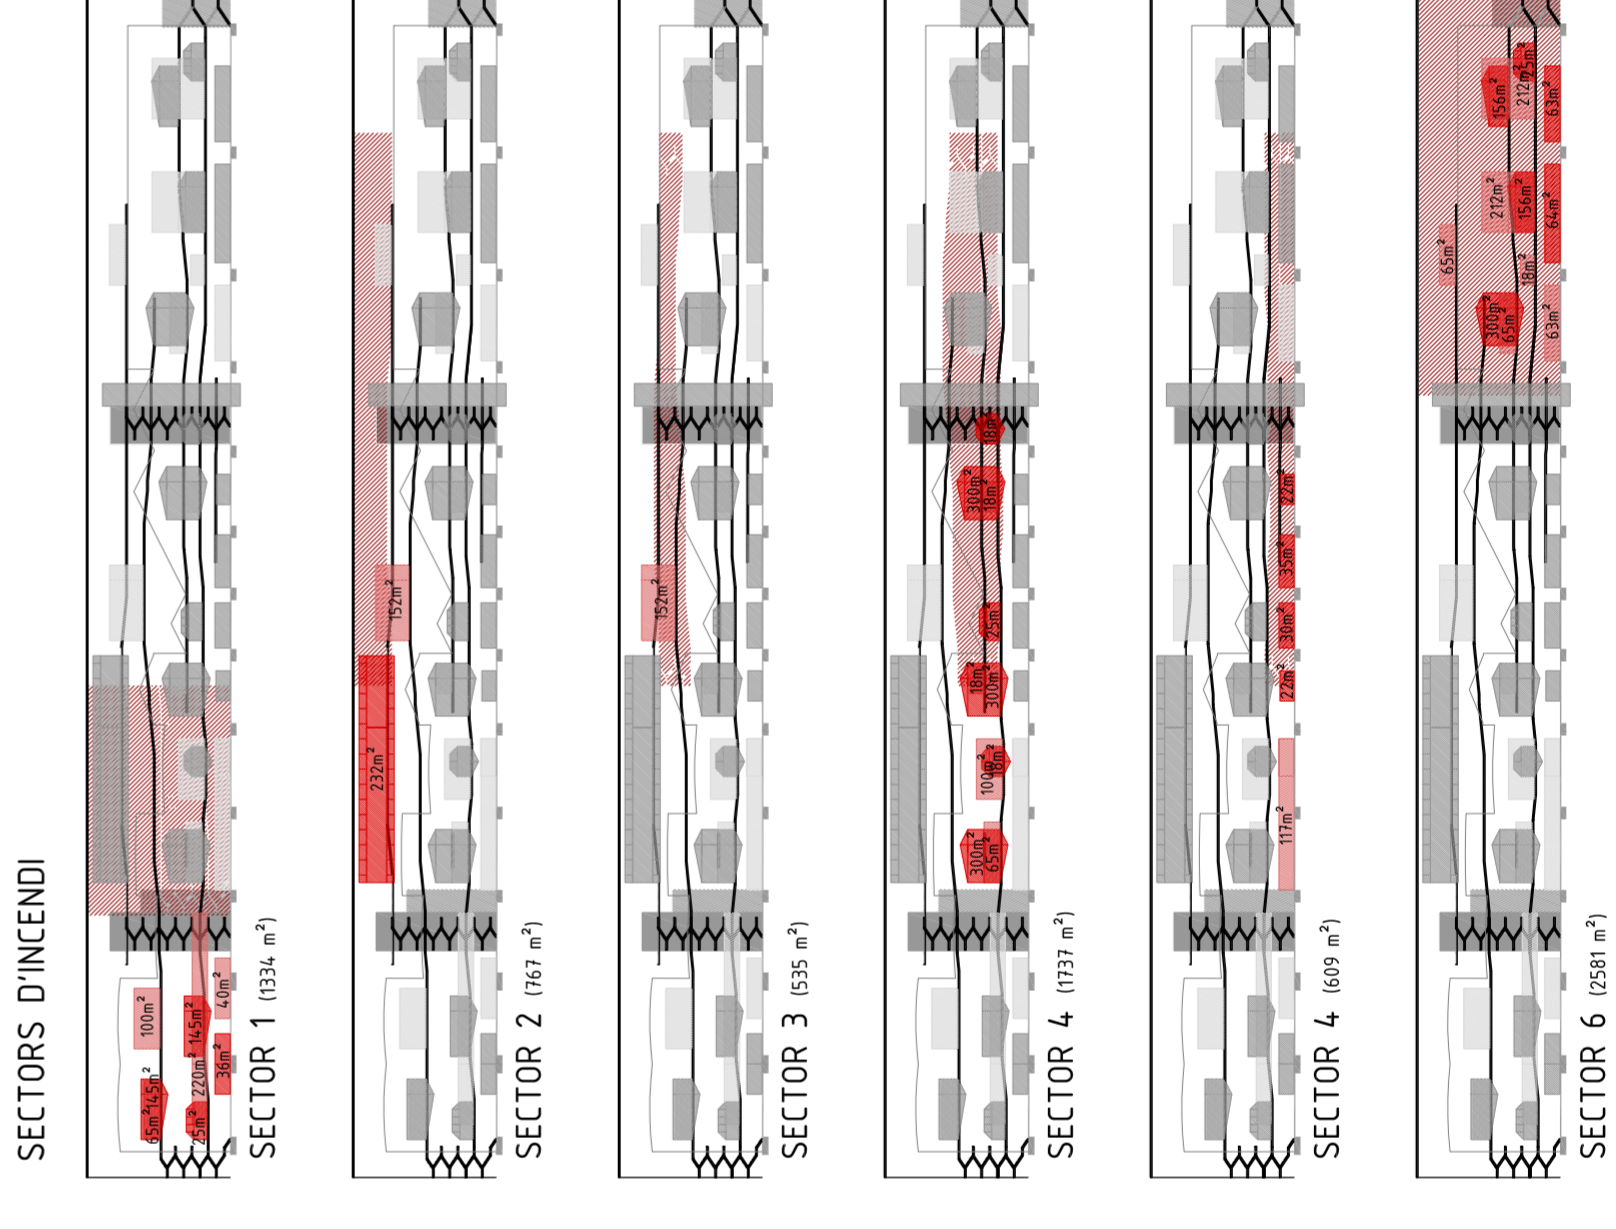

PLANTA 05


PLANTA 04

PLANTA 03


PLANTA 02

PLANTA 01


PLANTA BAIXA

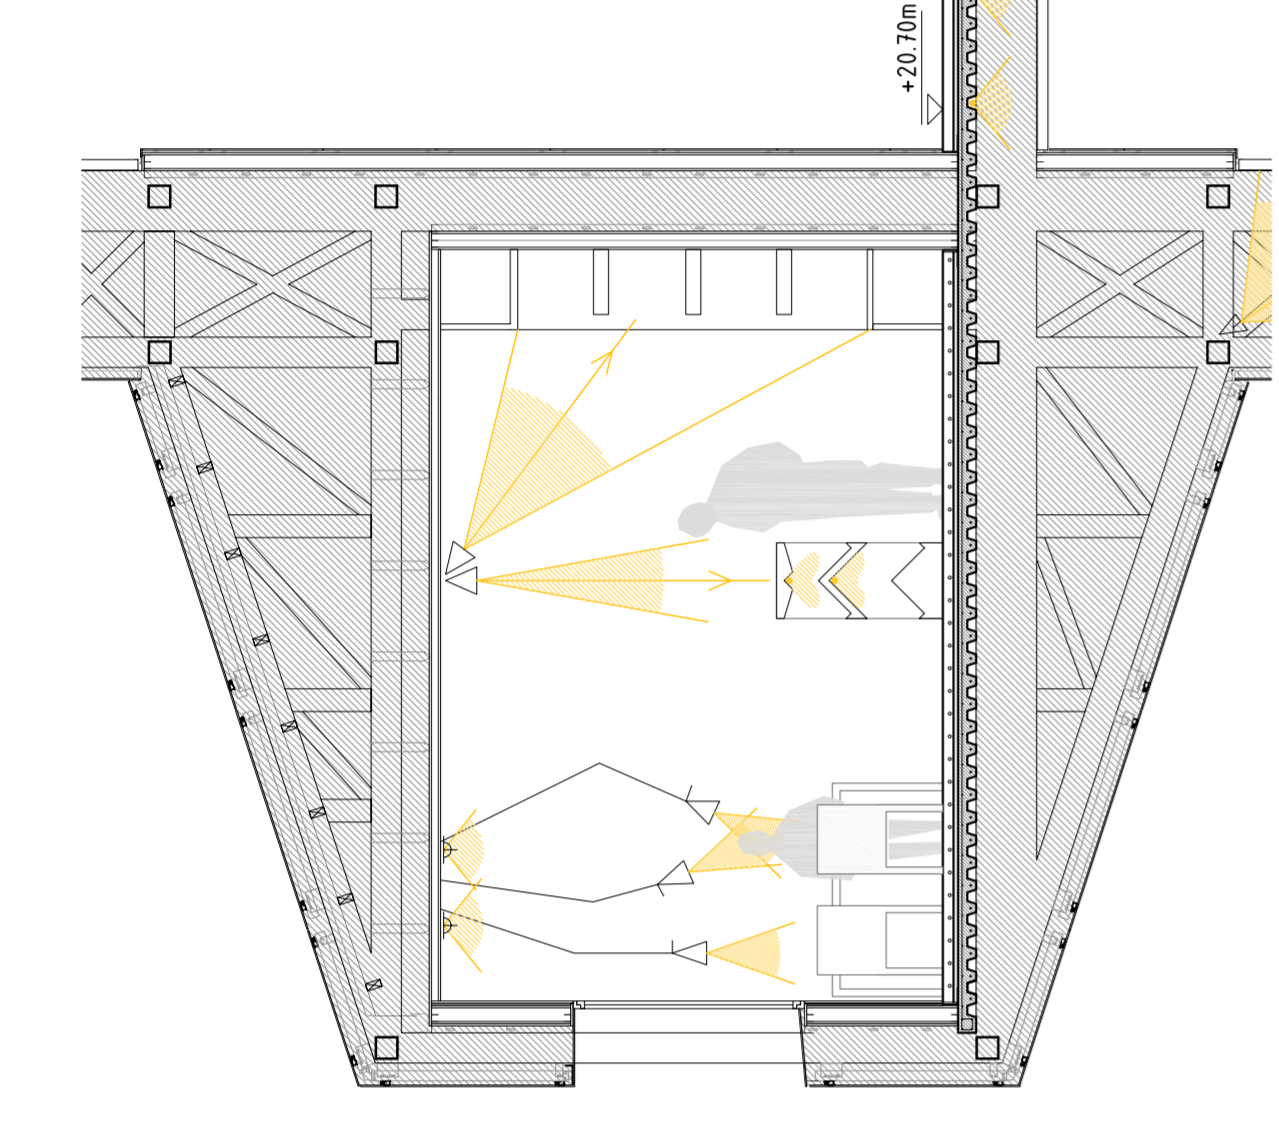


SECCIÓ BIBLIOTECA 1/50

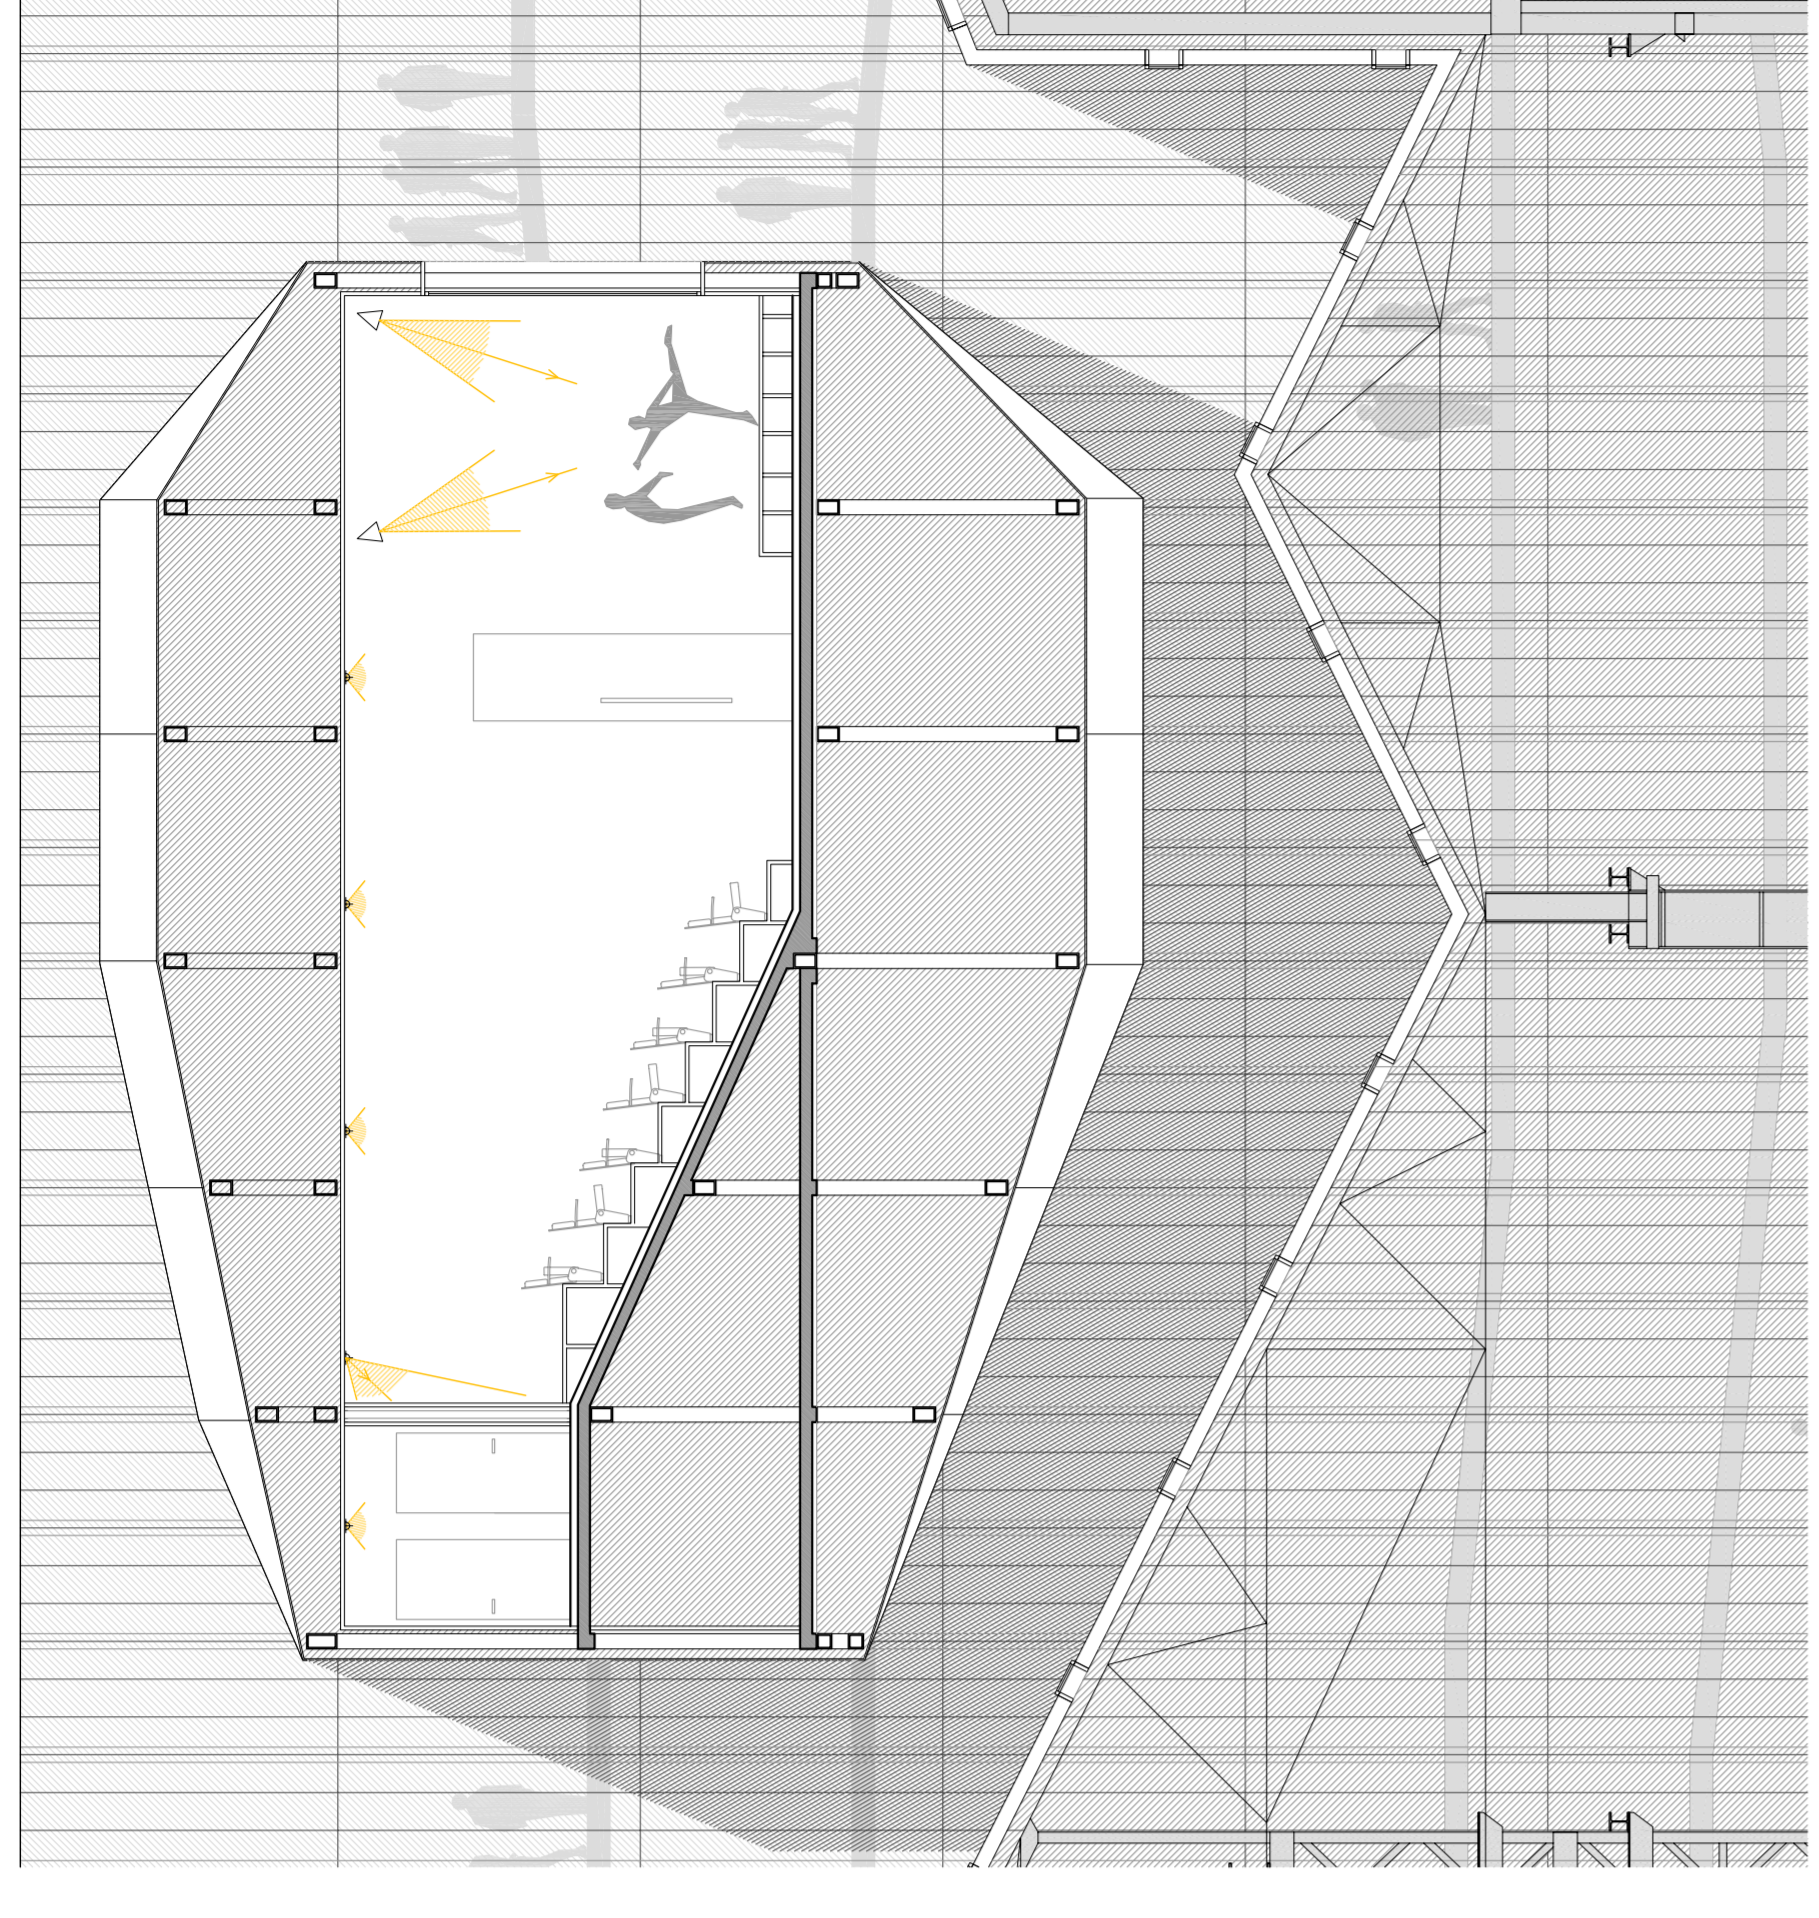

SECCIÓ SALA D'ACTES 1/100

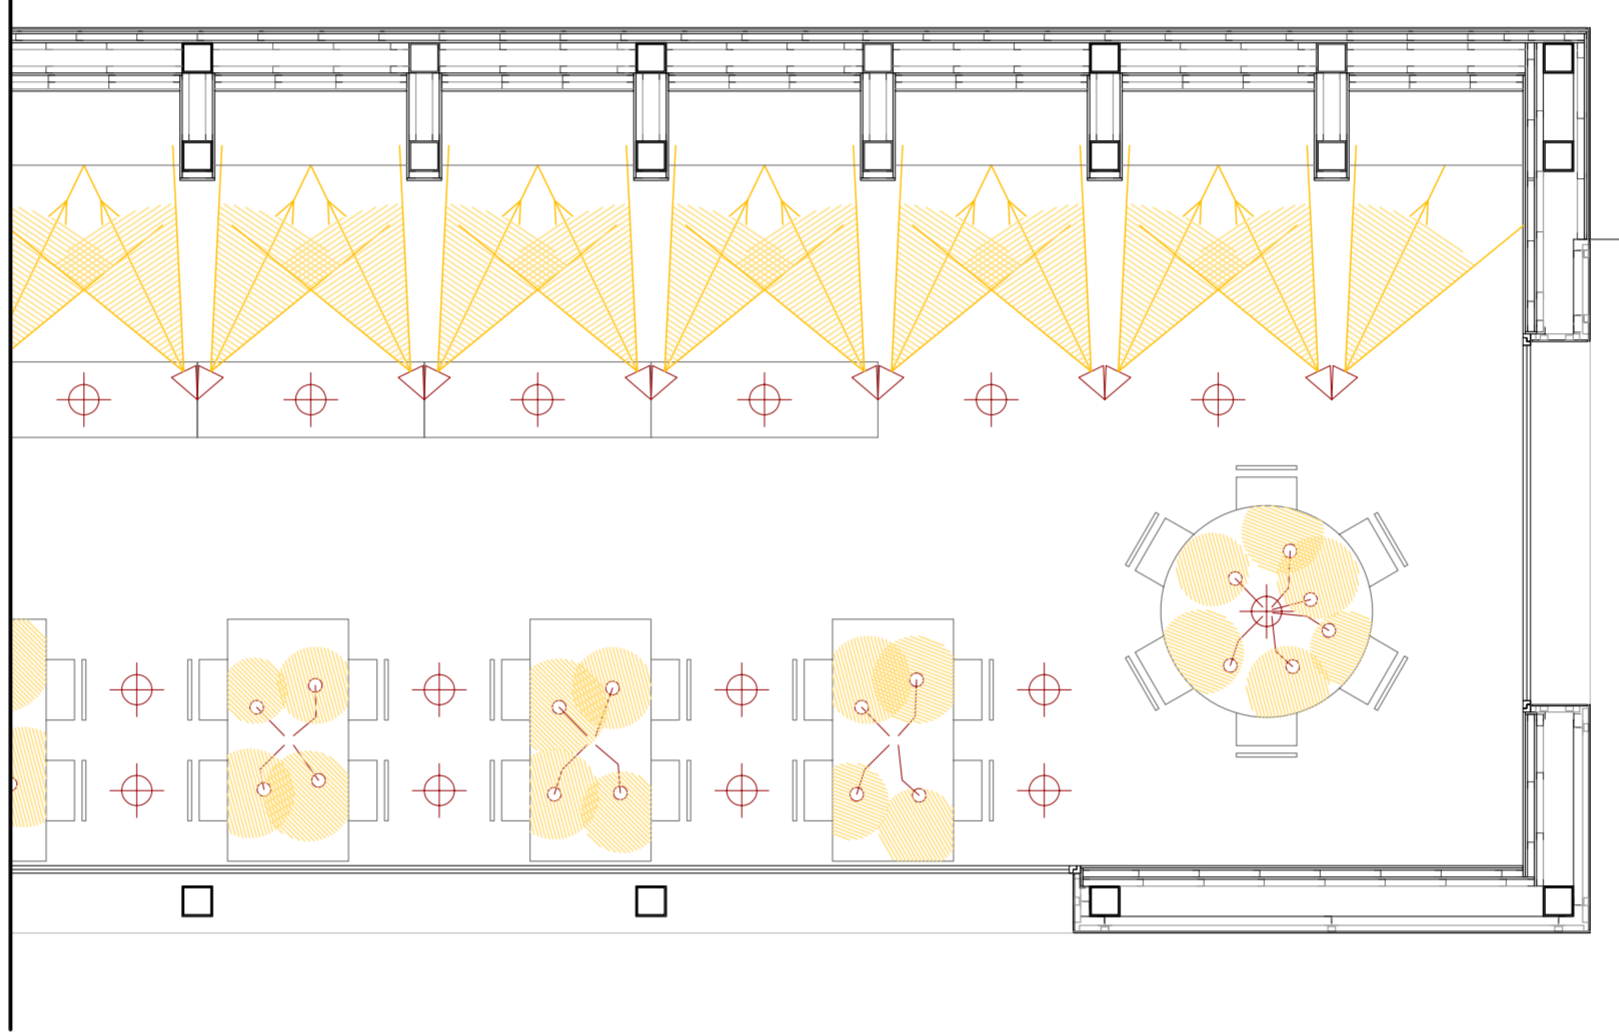

PLANTA BIBLIOTECA 1/50

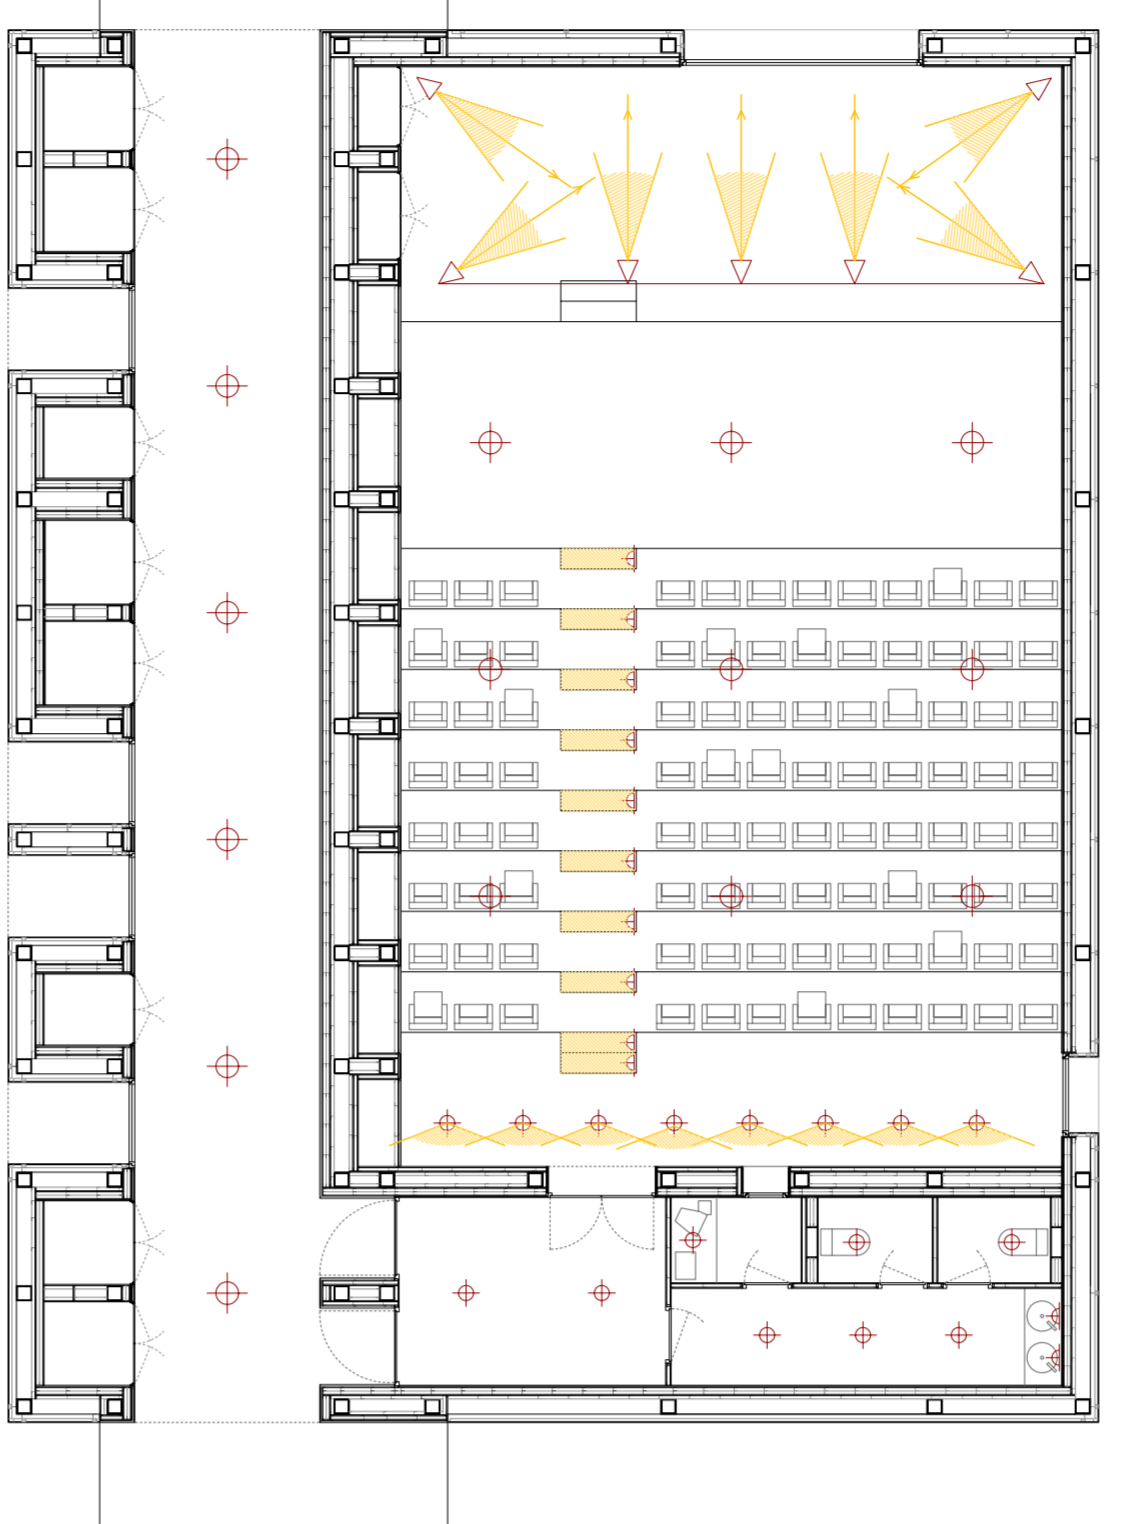


PLANTA SALA D'ACTES 1/100


IL·LUMINACIÓ	Nivell d'il·luminació (lux)	IRC	T° de color (K)
CONSERGERIA	500 lux	85	3000 (caldà)
VESTUARIS	400 lux	>80	3000 (caldà)
CUINA	800 lux	>85	5000 (fred)
WC	400 lux	>80	3000 (caldà)
MOSTRADORS	500 lux	85	3000 (caldà)
SECRETARIA	500 lux	85	4000 (blanc)
OFICINES	500 lux	85	5000 (fred)
DEPARTAMENTS	400 lux	85	4000 (blanc)
GRUPAS	700 lux	>80	5000 (fred)
LABORATORIS	700 lux	>80	4000 (blanc)
TALLERS	700 lux	>80	4000 (blanc)
AULES D'INFORMÀTICA	400 lux	85	4000 (blanc)
AULES DE TUTORIA	400-500 lux	85	4000 (blanc)
AULES TEORÒQUES	500 lux	85	4000 (blanc)
BIBLIOTECA	500 lux	85	4000 (blanc)
SALA D'ACTES	10-50/400/1000 lux	85	3000 (caldà)

SECCIÓ PASSADÍS 1/50

PASSADISSOS: Banyador de parell ERCO serie OPTIC
L'òptica especial dels banyadors de parell proporciona una il·luminació molt uniforme de la parell. Aquests banyadors de parell són especialment apropiats per la seva capacitat de proporcionar una gran quantitat de llum i presentació. La il·luminació general indirecta i proporcional, a través de la reflexió a la parell, una llum uniforme i difusa, així com un ambient elegant.

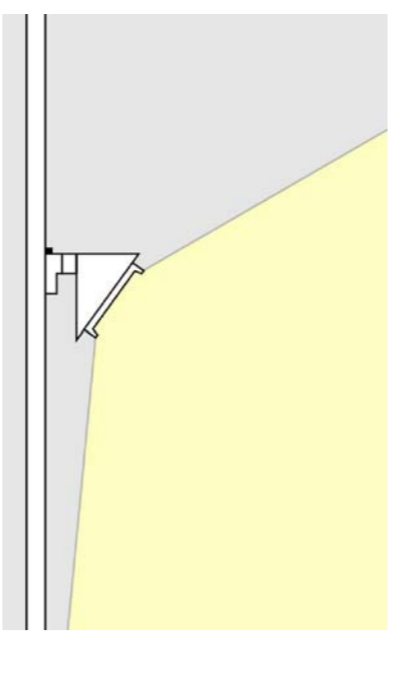

VISTA NOCTURNA ENTRADA

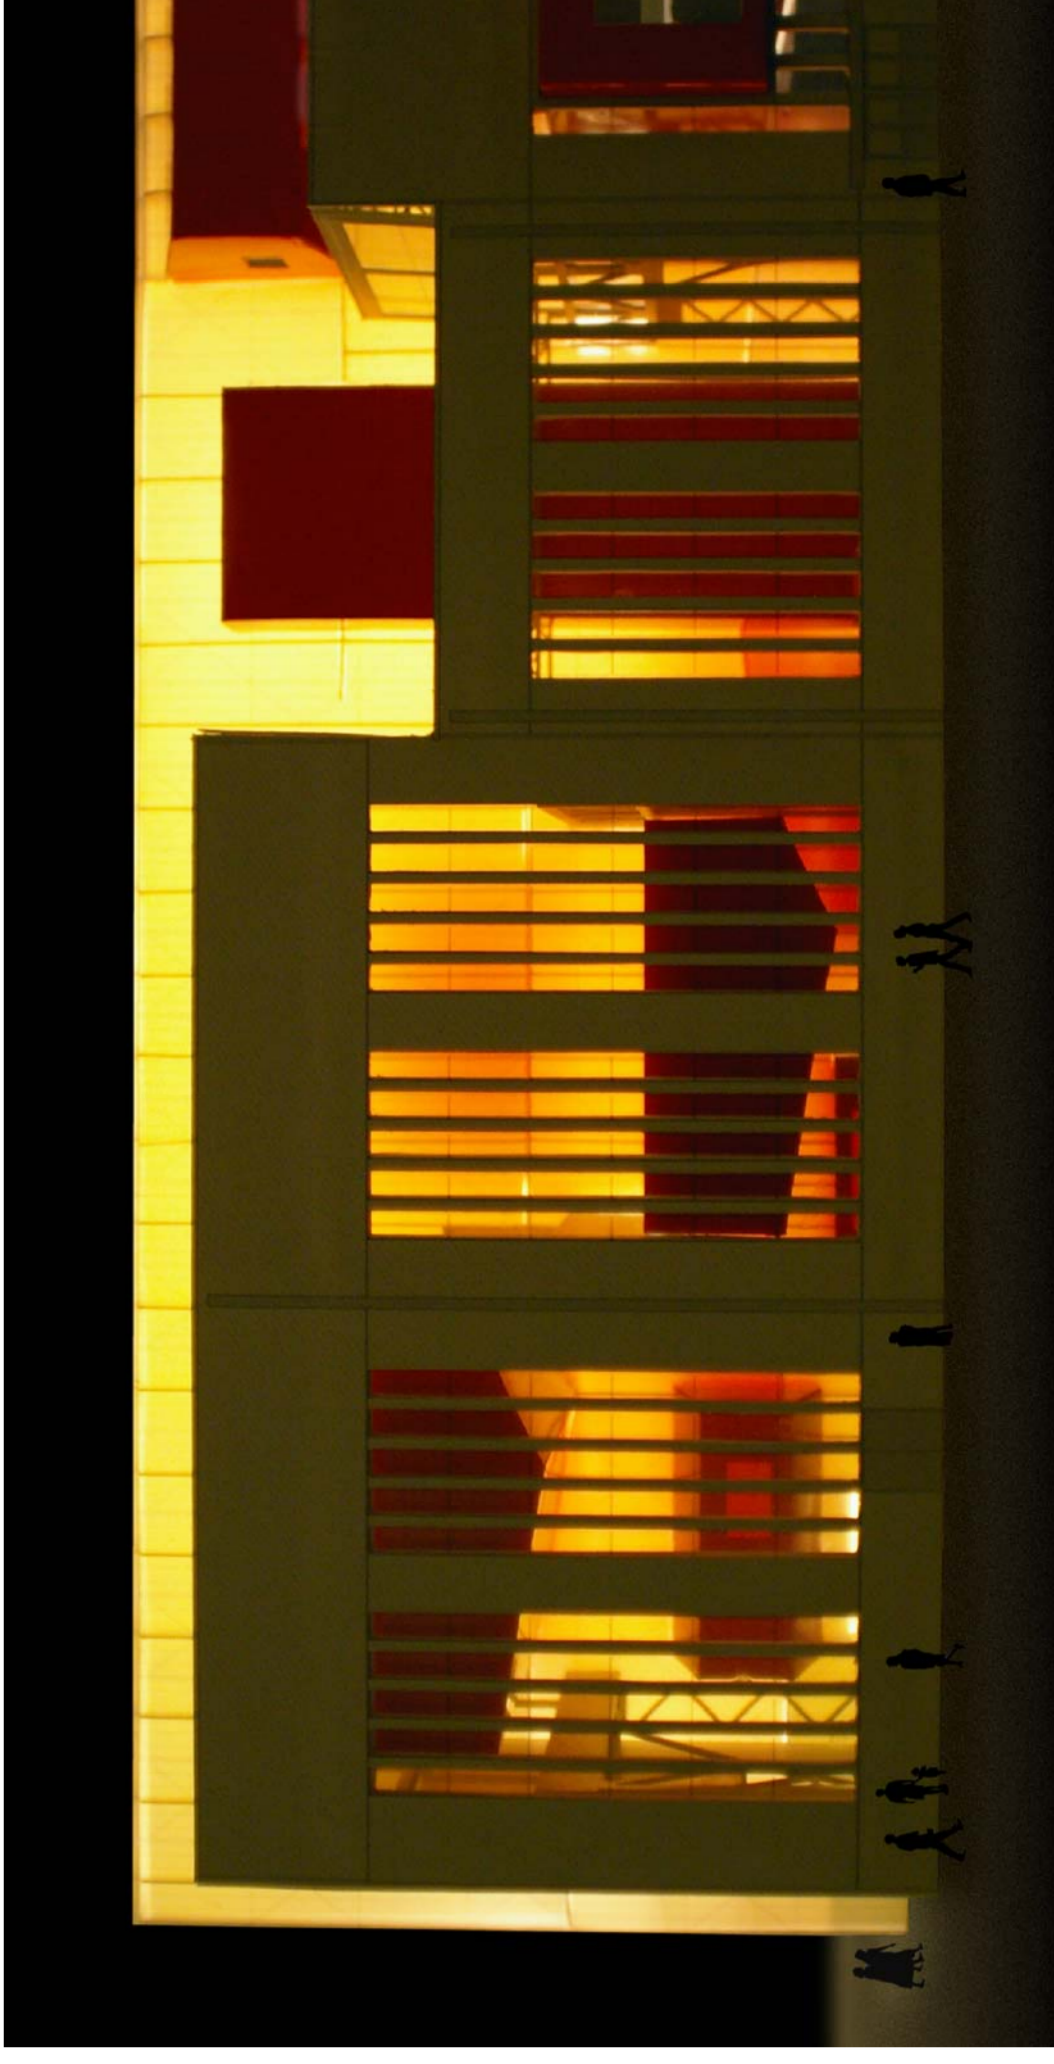

VISTA NOCTURNA FACANA