




SECCIÓN A-A_ escala 1/250

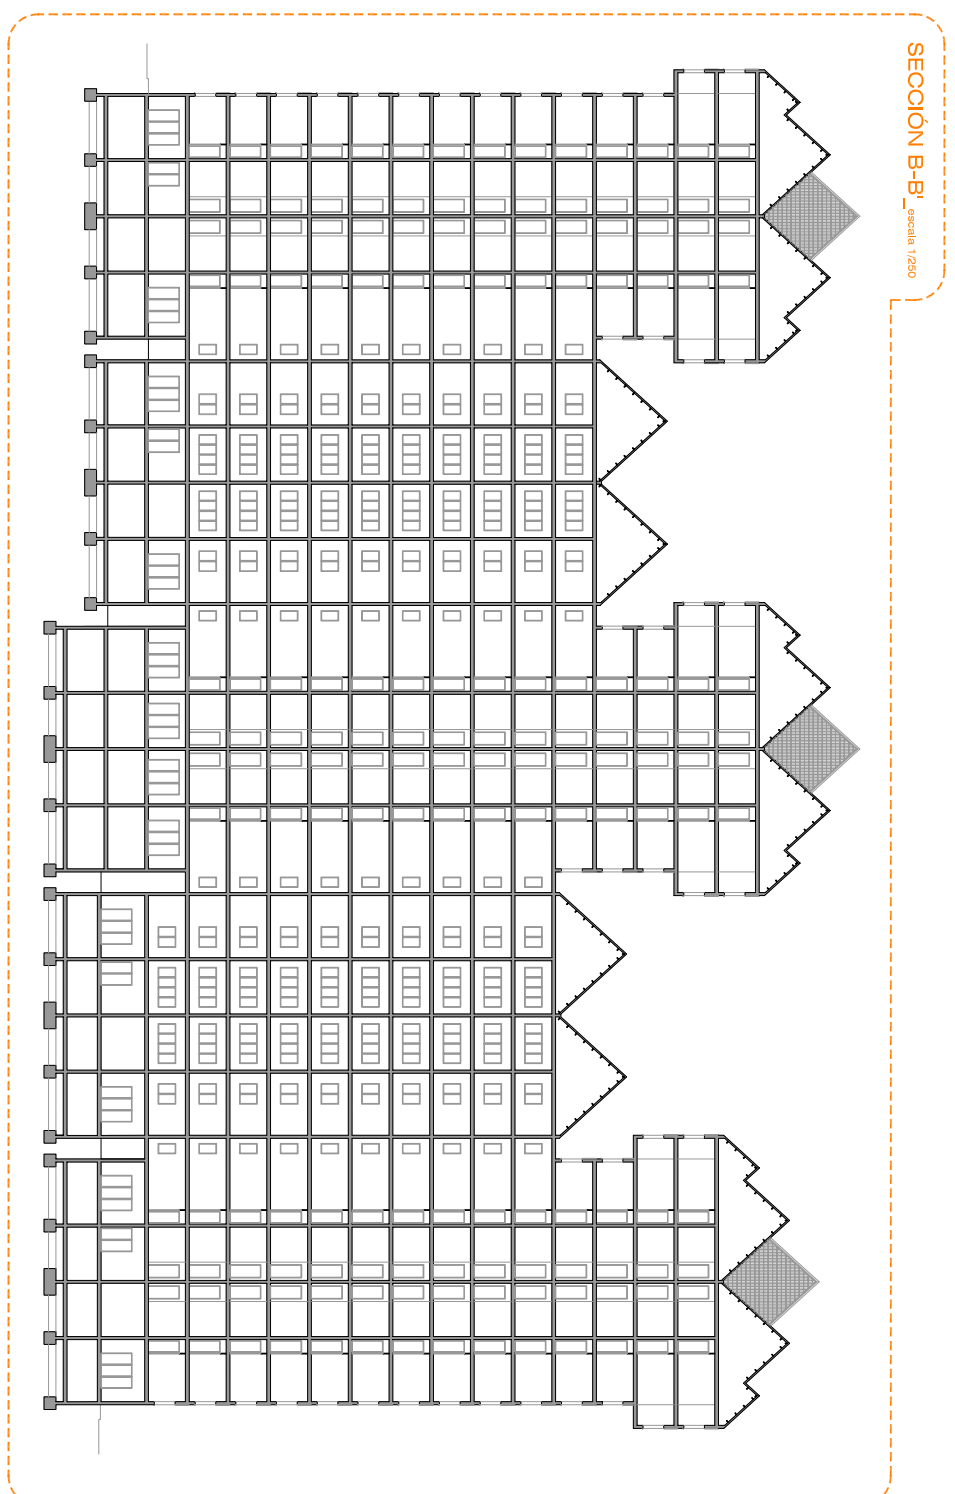

SECCIÓN B-B_ escala 1/250

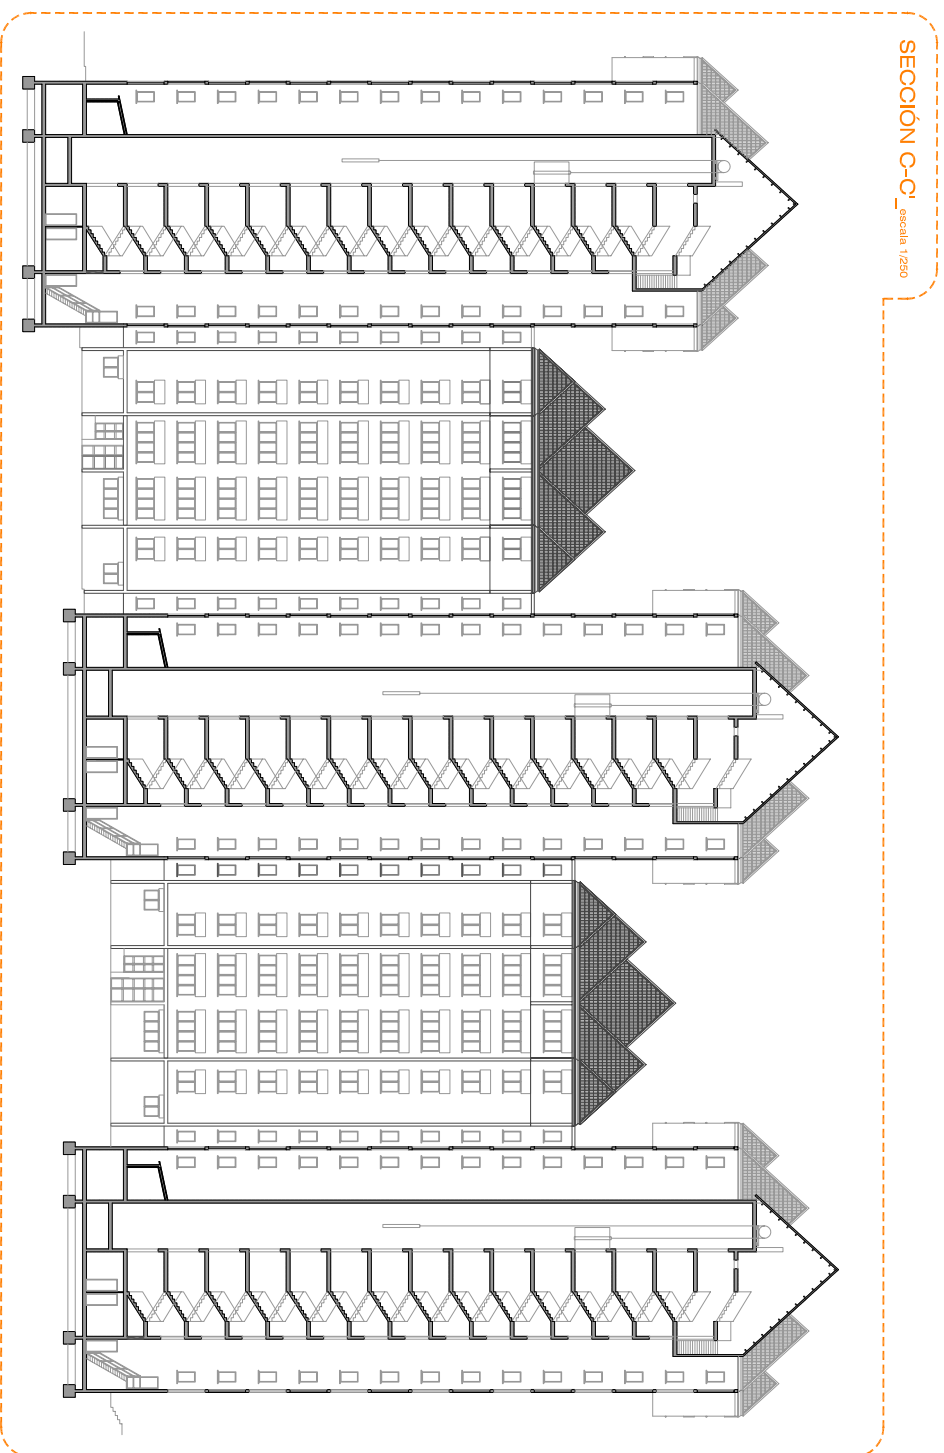

SECCIÓN C-C_ escala 1/250

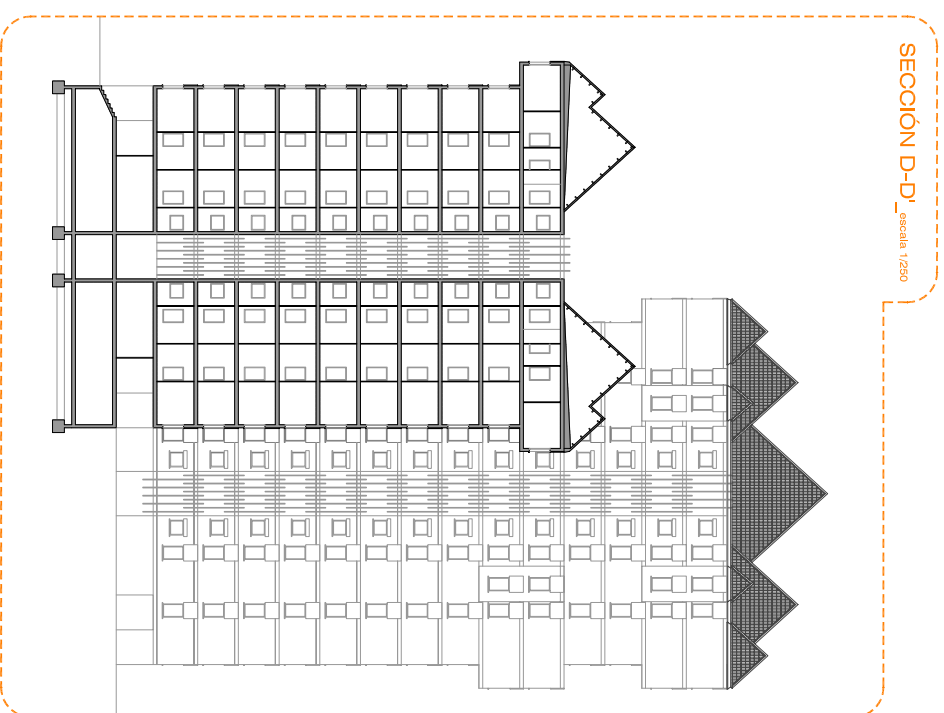

SECCIÓN D-D_ escala 1/250

