




ALZADO SURESTE _ escala 1/250

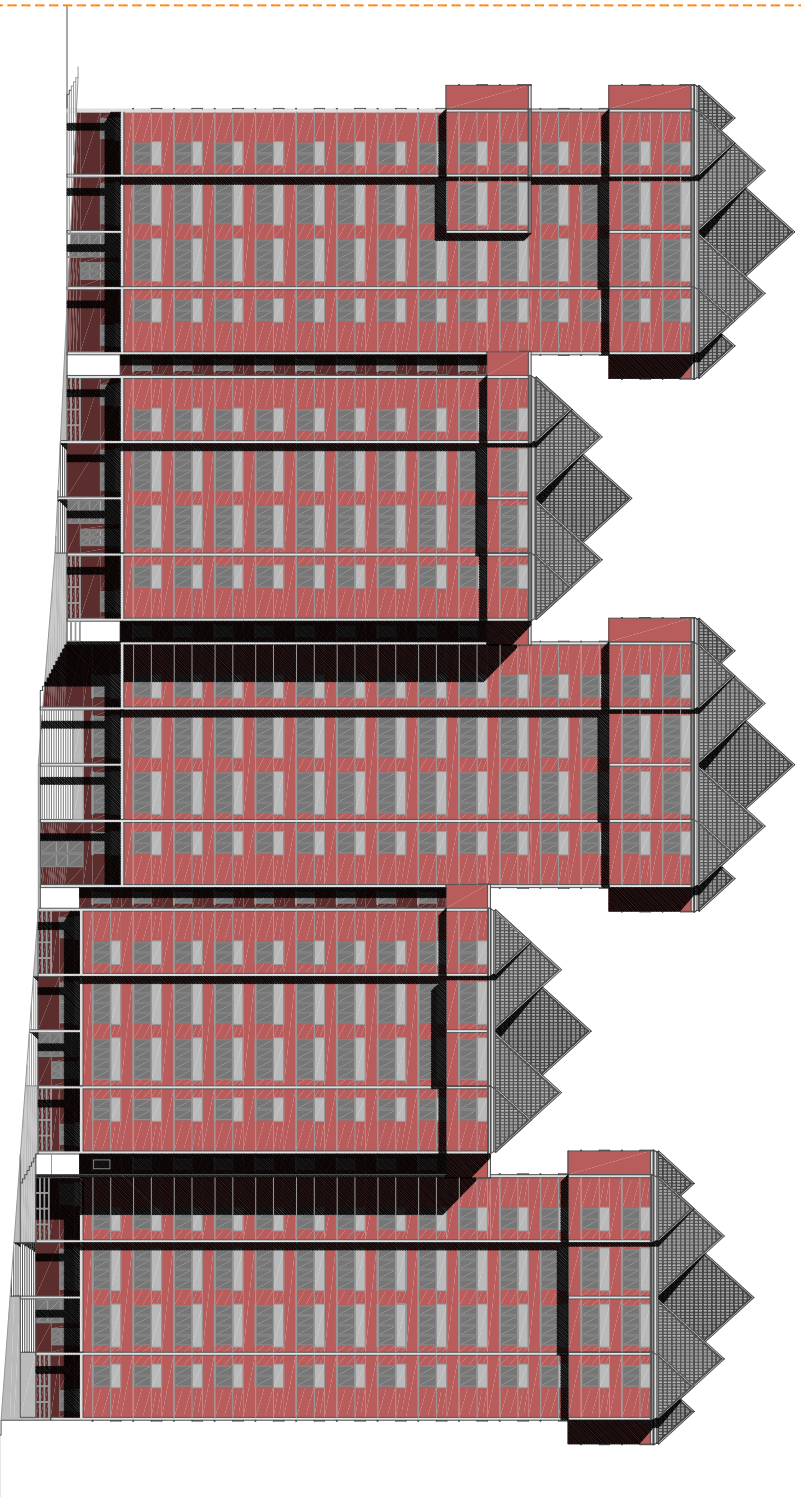


ALZADO NOROESTE _ escala 1/250

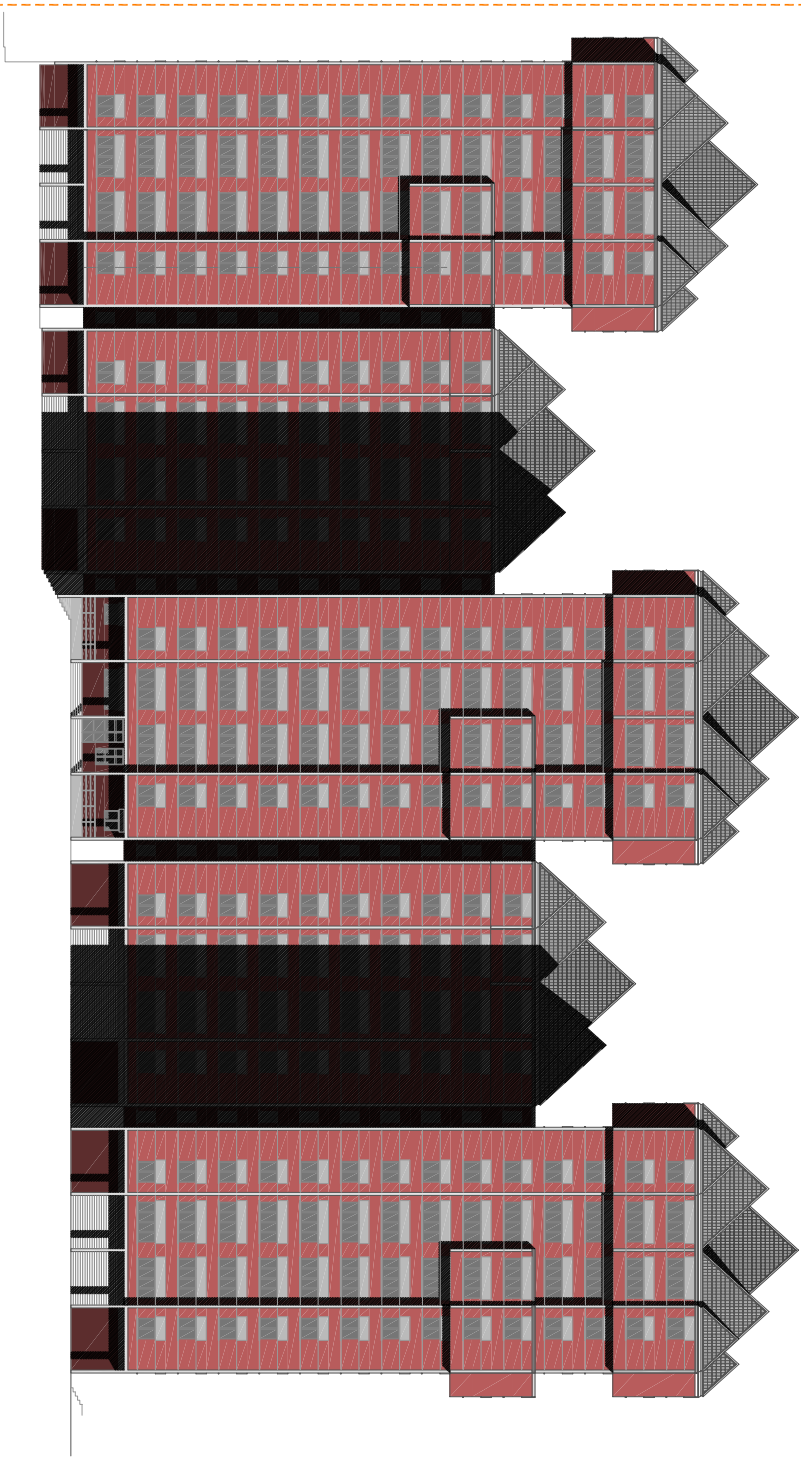


ALZADO SUROESTE _ escala 1/250

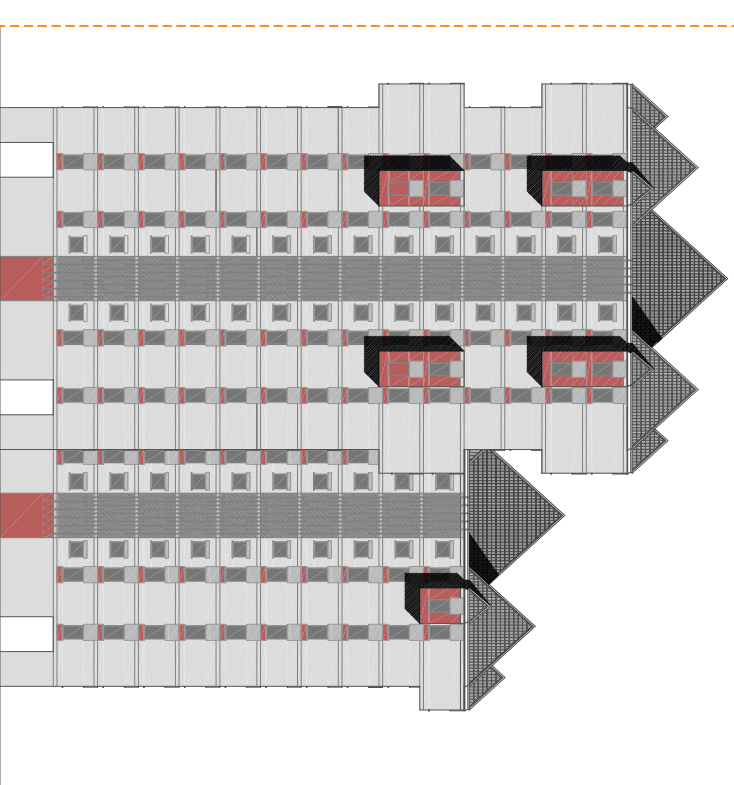

ALZADO NORESTE _ escala 1/250

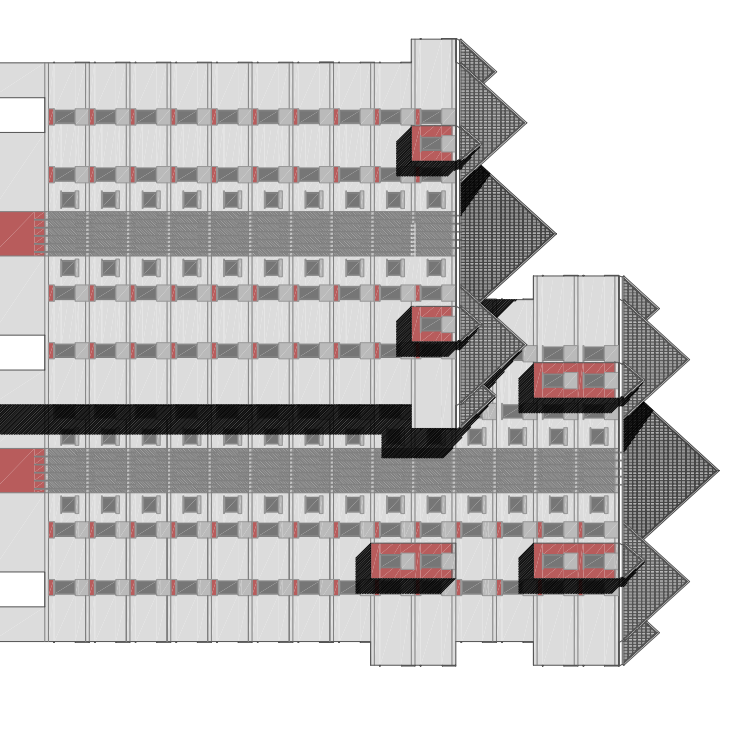

SECCION CONSTRUCTIVA _ escala 1/200

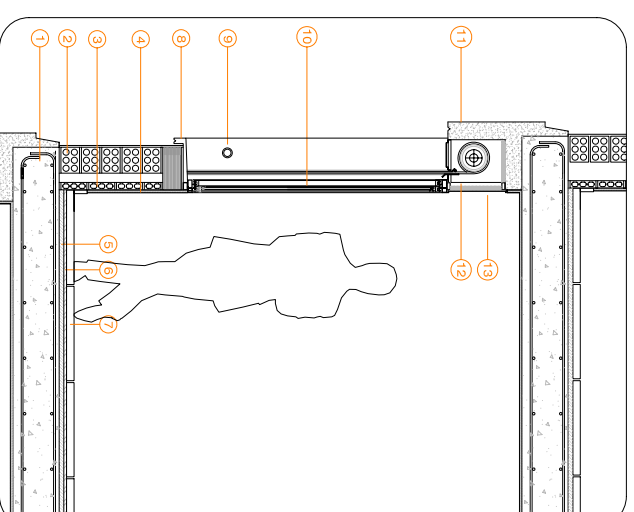


- 1 ESTRUCTURA DE HORMIGON ARMADO, CON ENCOFRADO TIPO TUNEL.
- 2 MURO DE FABRICA DE LADRILLO PERFORADO
- 3 TABIQUE DE FABRICA DE LADRILLO HUECO SENCILLO
- 4 CAPA DE ENLUCIDO DE YESO e=15mm.
- 5 CAPA DE REGULACION DE ARENA e=25mm.
- 6 CAPA DE MORTERO DE AGAFRE e=15mm.
- 7 SOLERIA DE PIEDRA ARTIFICIAL.
- 8 ALFEAR DE VENTANA, PEZA DE PIEDRA ARTIFICIAL.
- 9 BARRANDA METALICA, FORMADA POR PERFILES TUBULARES Ø=4cm.
- 10 CARPINTERIA CORREDERA DE ALUMINIO CON ACRISTALAMIENTO e=12mm.
- 11 CAJA DE PERSIANA DE HORMIGON PREFABRICADO.
- 12 PREAMARCO DE PERFILES TUBULARES METALICOS.
- 13 TAPA DE PERSIANA CON AISLAMIENTO.



ALZADO NOROESTE

ALZADO SUROESTE

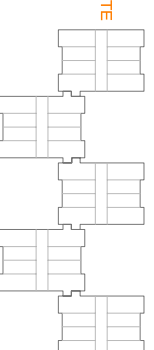

ALZADO NORESTE

ALZADO SUROESTE