



PLANTA 2_Cota +117.75

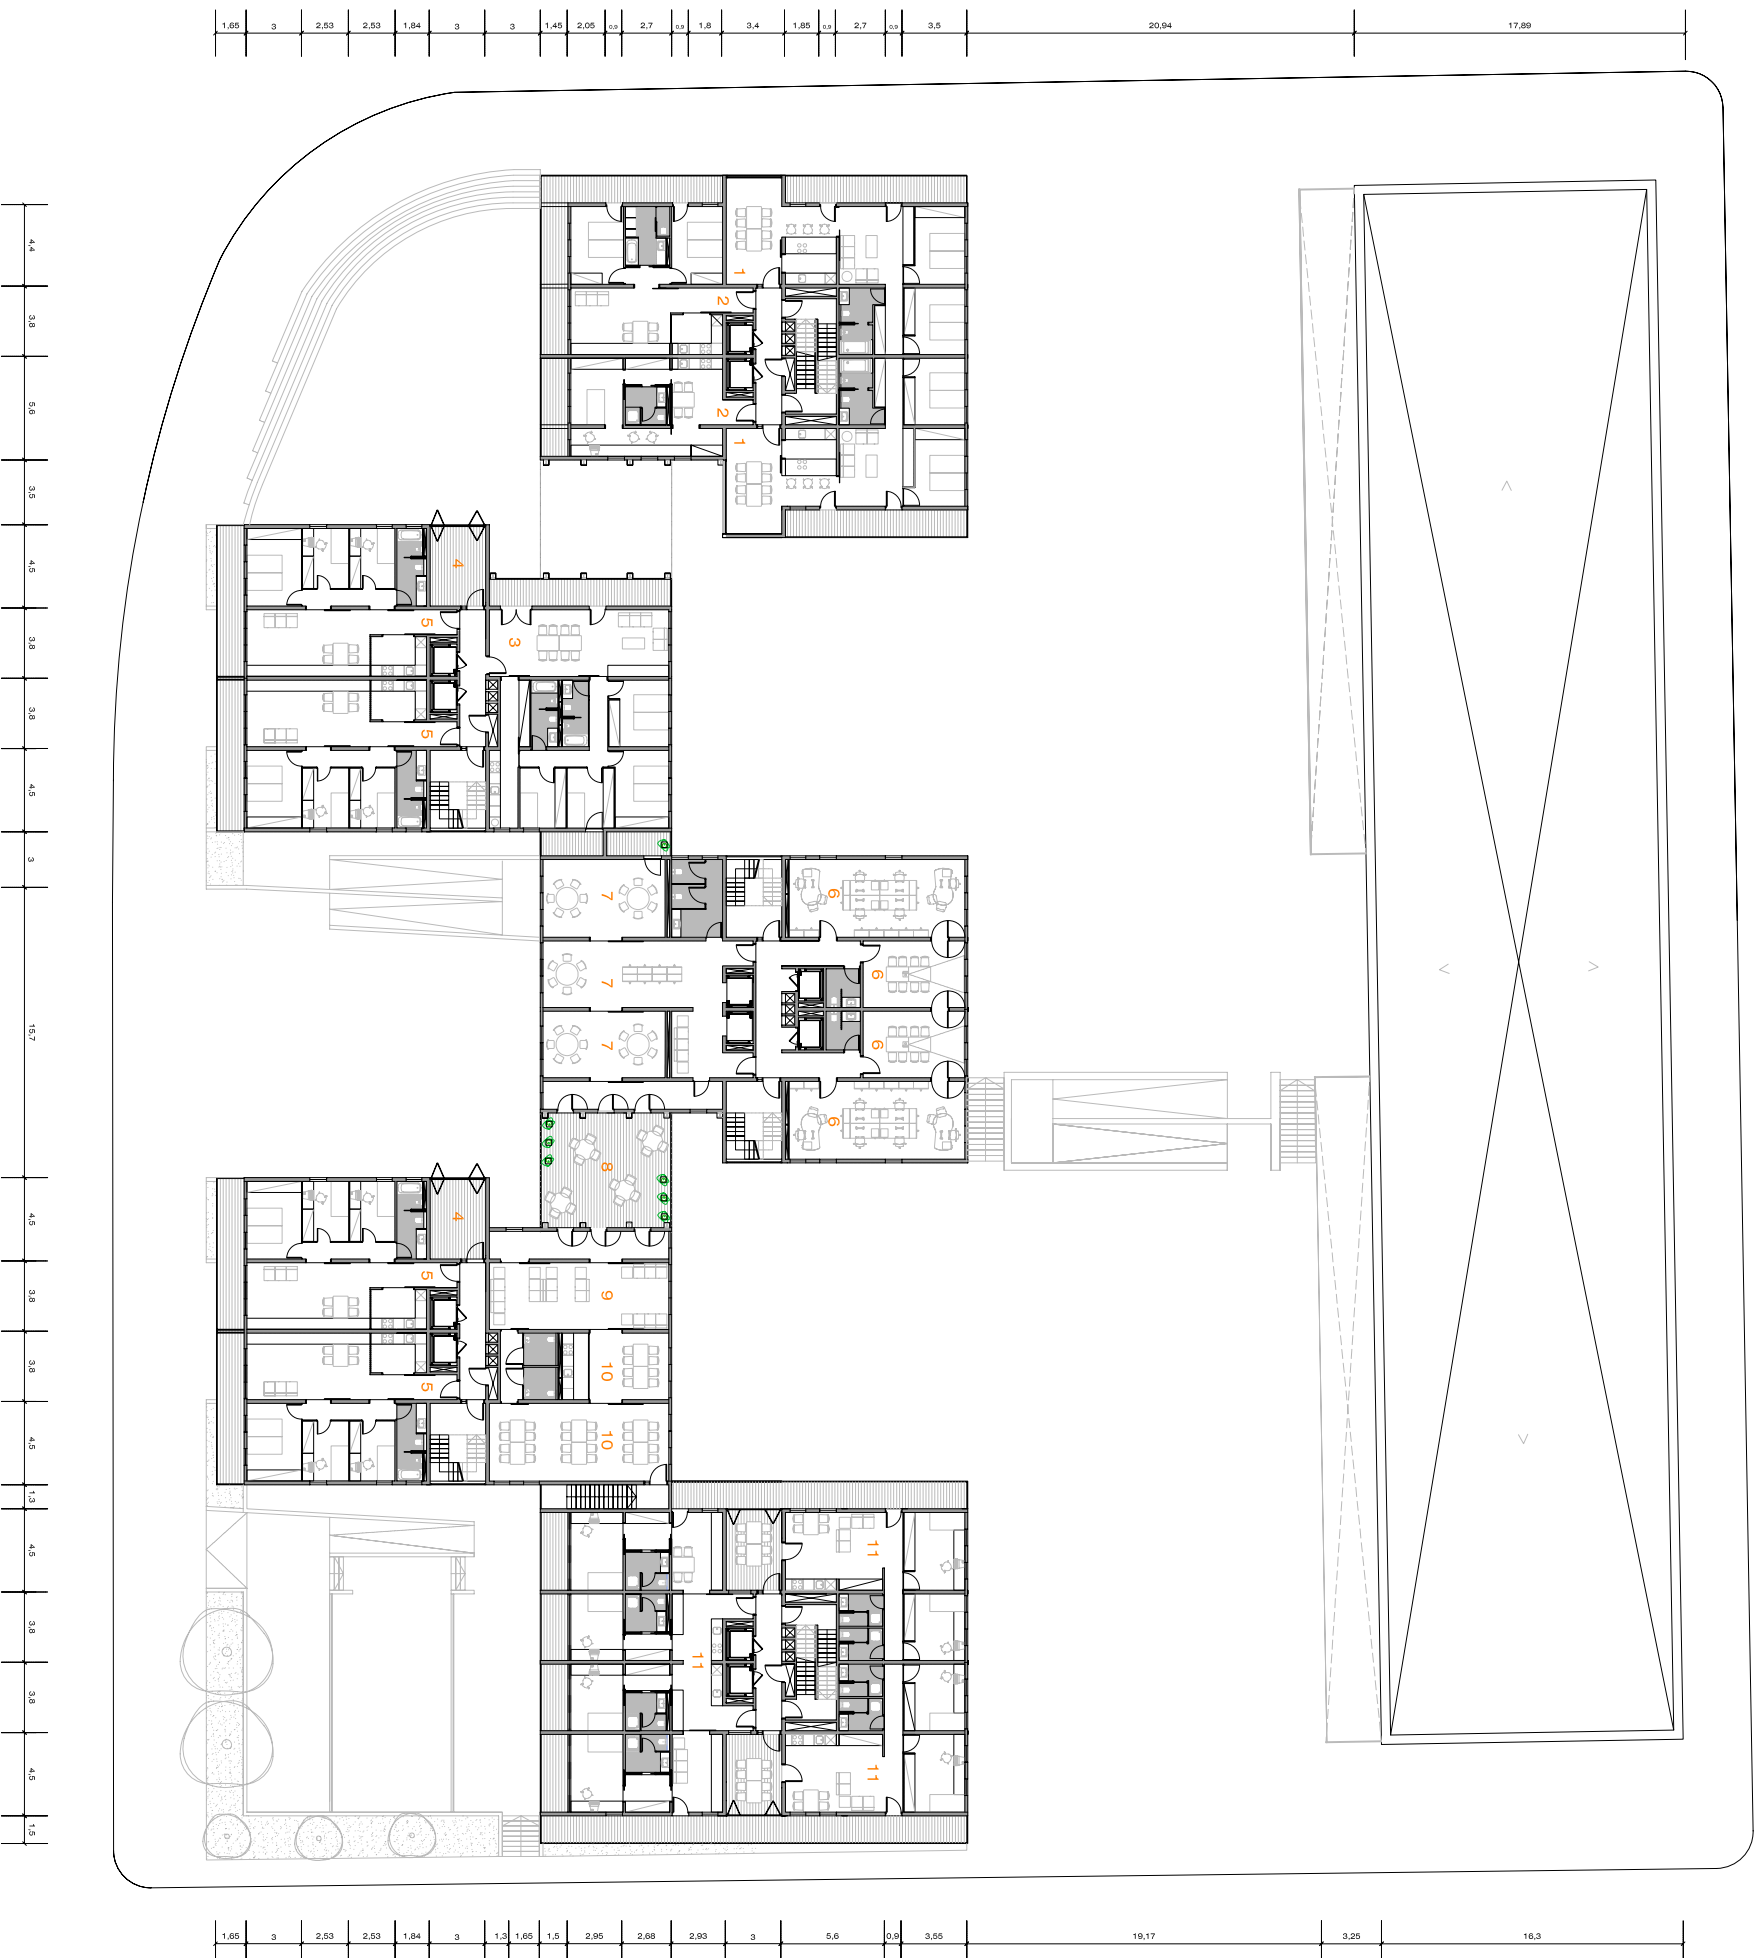

PLANTA ESTADO ACTUAL TRANSFORMACIONES



ESTUDIO PROGRAMÁTICO

Derbio
Otra Nueva

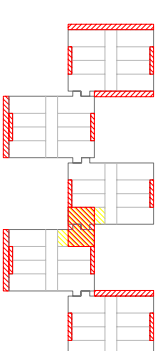

ESTADO REFORMADO

- 1 Vivienda tipo 1
- 2 Vivienda tipo 4
- 3 Vivienda tipo 3
- 4 Sala común
- 5 Vivienda tipo 2
- 6 Despacho
- 7 Sala de juegos
- 8 Terraza
- 9 Sala de acceso
- 10 Comedor
- 11 Vivienda joven

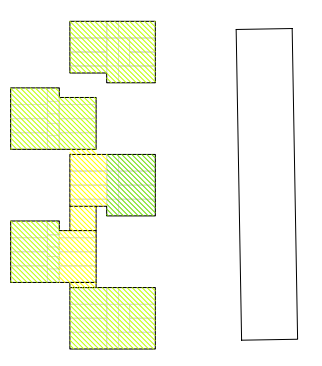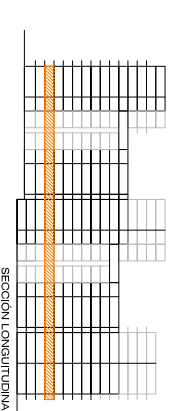

PROGRAMA

- Uso terciario
- Uso de oficinas
- Uso residencial
- Uso comunitario