



SECCIÓN E-E'

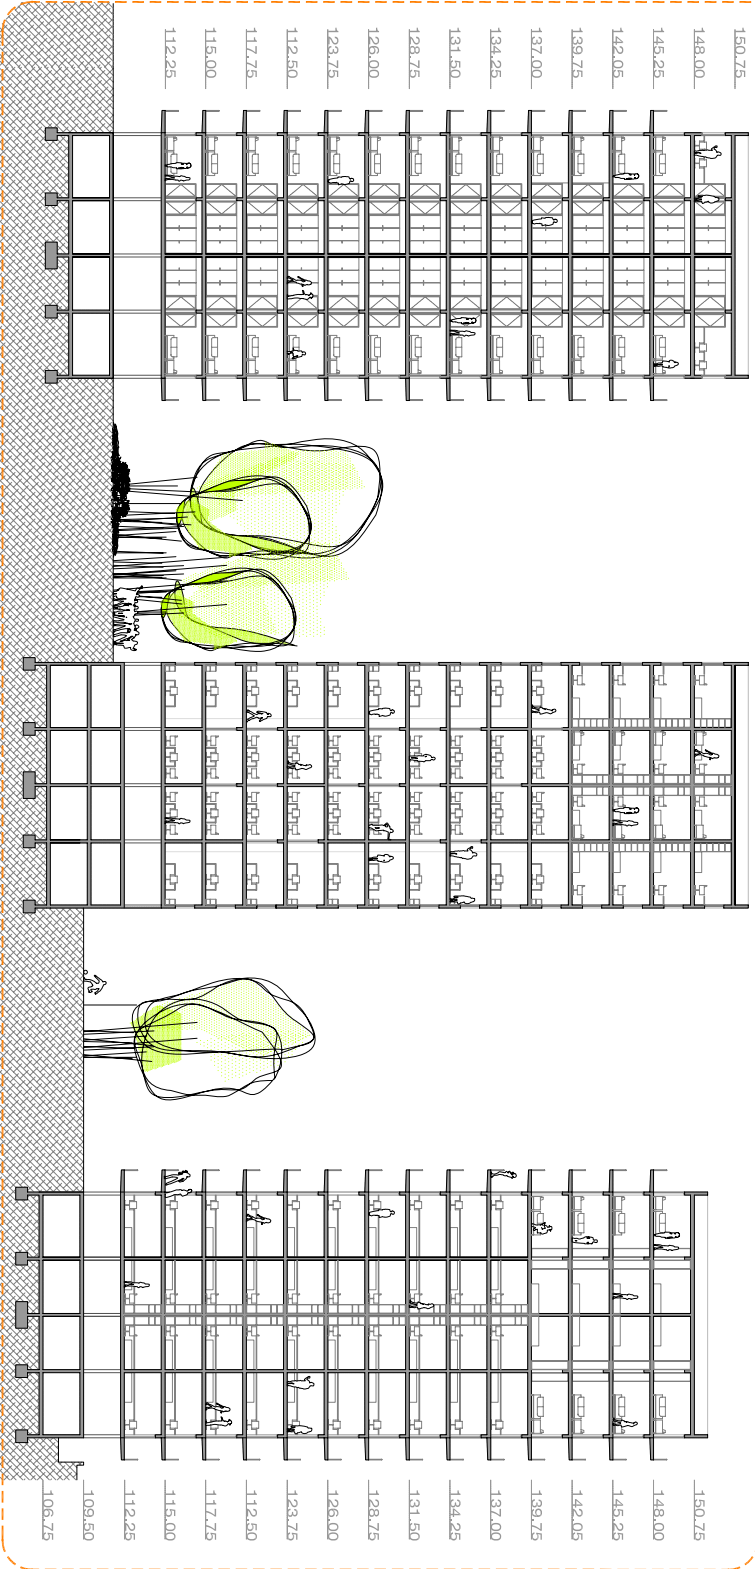

PROGRAMA

Uso terciario
Uso comunitario

Uso de oficinas
Residencial

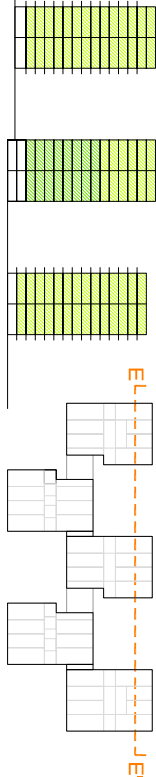

SECCIÓN G-G'




PROGRAMA


Uso terciario
Uso comunitario

Uso de oficinas
Residencial

Parking

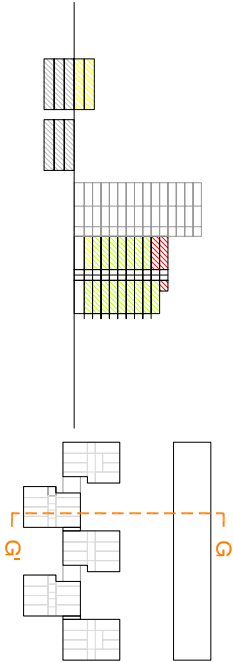

SECCIÓN F-F'

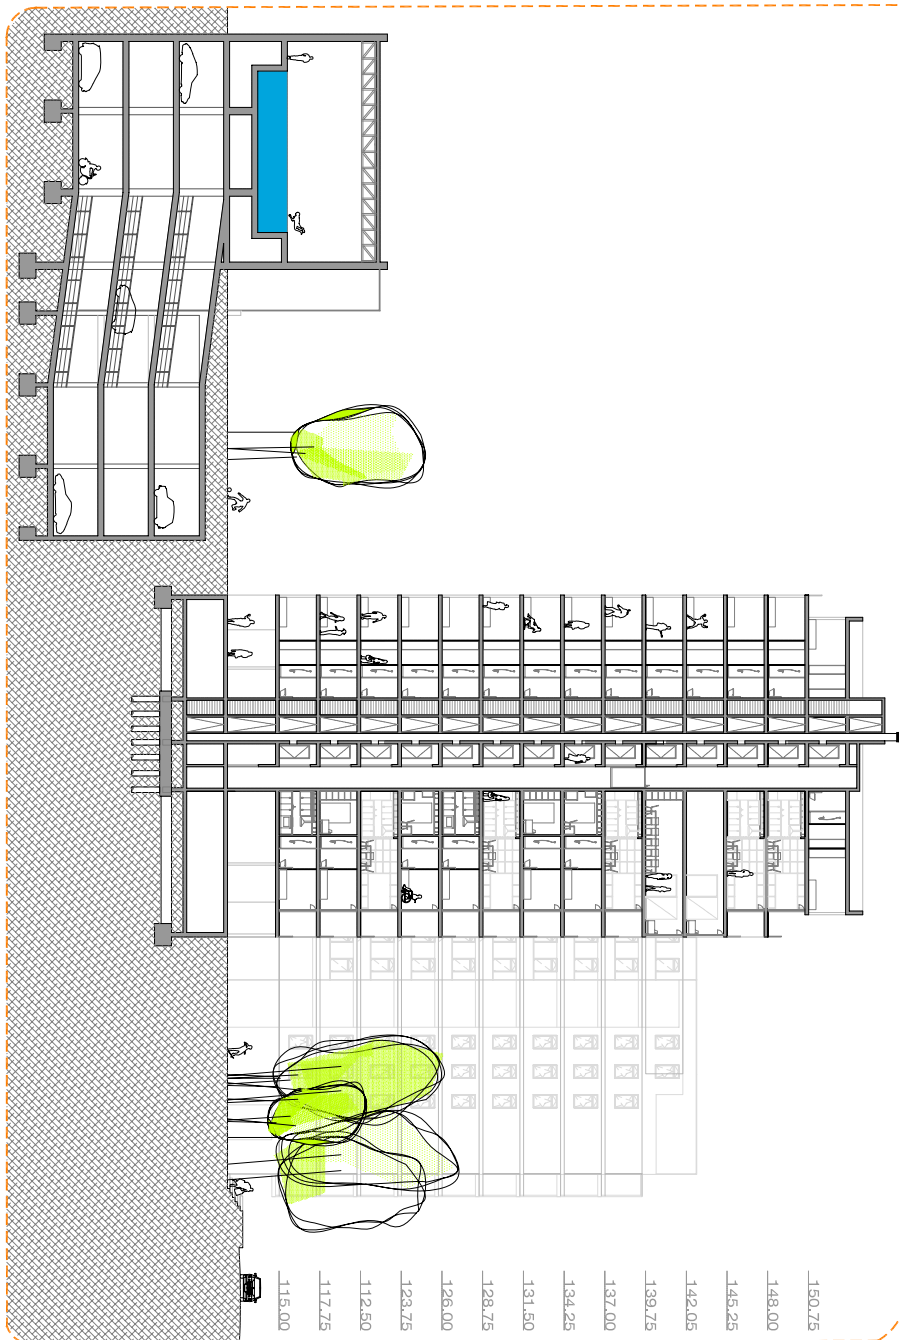

PROGRAMA

Uso terciario
Uso comunitario

Uso de oficinas
Residencial

Parking

